


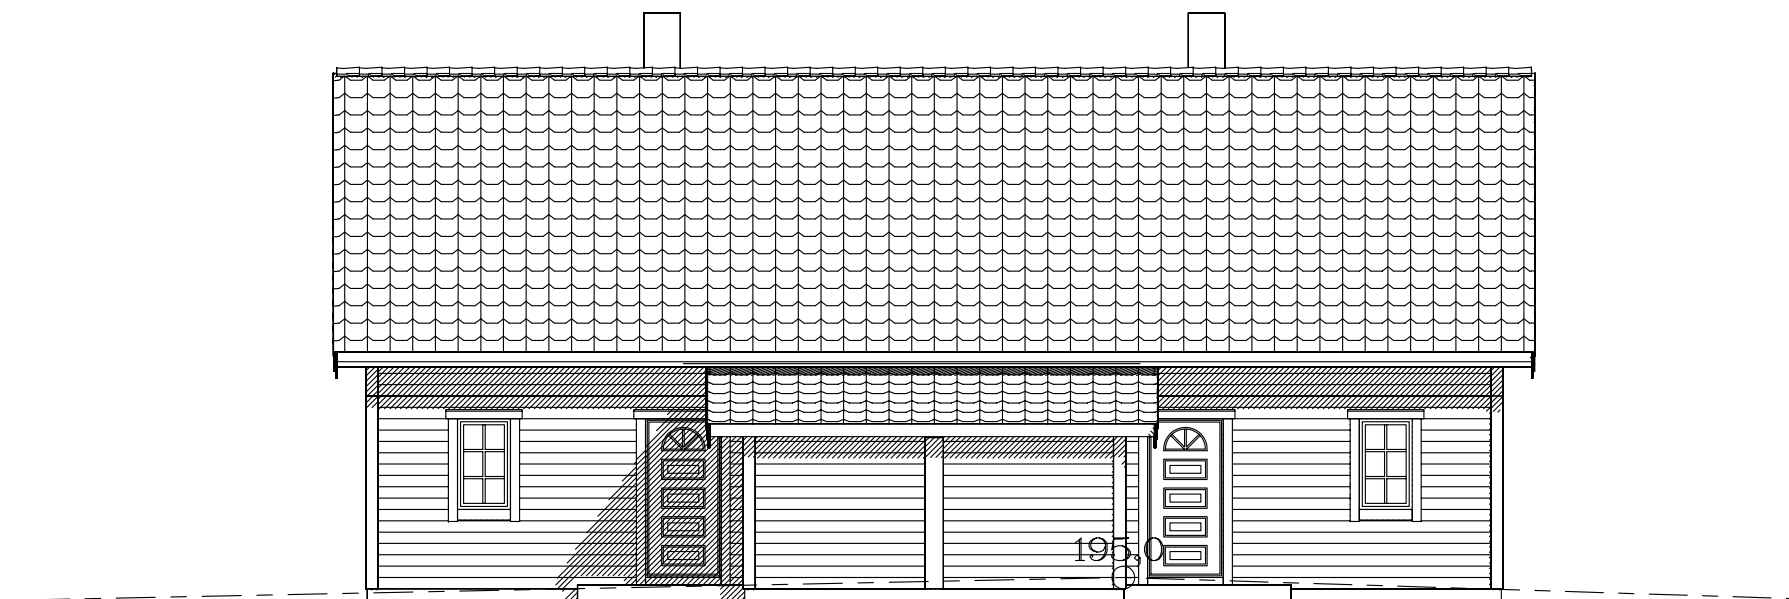

Fasade mot nord



Fasade mot vest

Tiltakshaver: Husum AS				 VestlandsHus TEGNINGS NR. 503 PROSJ.NR. 581s
Leverandør: Husum AS				
Type: SPESIAL		FASADER/SNITT	DATO 03.04.06 sk	
Byggeplassens addresser: <i>Hellestadgangen 59</i>			REV.1	
			REV.2	
			REV.3	
			SKALA 1 : 100	
G.nr. 86	Br.nr. 132	ER TEGNING KONTROLLERT I H.T. SJEKKLISTER ?	ja	 DATA DESIGN SYSTEM
VestlandsHusgruppens arkitektkontor – 6018 Alesund – Tlf. 70 17 89 00				
TEGNINGEN MÅ HVERKEN HELT ELLER DELVIS KOPIERES ELLER BENYTTES VED TILTAK SOM VESTLANDSHUS IKKE MEDVIRKER I.				