



Fasade mot _____.




Fasade mot _____.

_____ Ferdig planert terreng
- - - - - Bak / under terreng
KOTE KOTE
- - - - - Eksisterende terreng

UTFORMING AV TILTAK BEKREFTES FOREVIST:

Nabo.nr.	G.nr.	Br.nr.	Dato	Sign.
Nabo.nr.	G.nr.	Br.nr.	Dato	Sign.
Nabo.nr.	G.nr.	Br.nr.	Dato	Sign.
Nabo.nr.	G.nr.	Br.nr.	Dato	Sign.

 VESTLANDS HUS		Tiltakshaver: Arild Liseth	
		Forhandler: VestlandsHus Florø AS	
Fritidsbolig: Spesial		Fasade 1 og 2	
Byggeplassens adresse:		ARKIV NR.	DATO 02.11.11 vhh REV.1 30.11.11 vhh REV.2 REV.3
G.nr.	Br.nr.	Er tegning klarert for bestilling, kontrakt og søkning ?	TRYGGE HJEM
		Nei	SKALA 1 : 100
			Tegningsnr. 501
			Prosj.nr. 140v
DATA DESIGN SYSTEM			
VESTLANDSHUSGRUPPENS ARKITEKTKONTOR – 6018 ÅLESUND – TLF. 70 17 89 00			
TEGNINGEN MÅ HVERKEN HELT ELLER DELVIS KOPIERES ELLER BENYTTES VED TILTAK SOM VESTLANDSHUS IKKE MEDVIRKER I.			

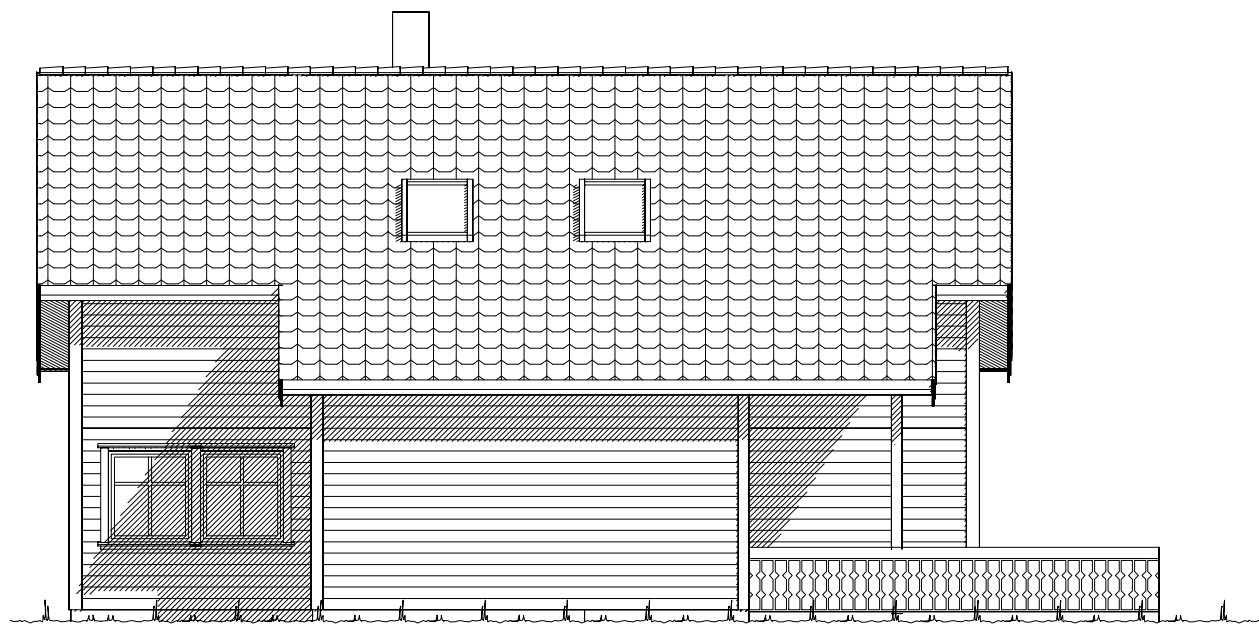

Fasade mot _____.





Fasade mot _____.

_____ Ferdig planert terreng
- - - - - Bak / under terreng
KOTE KOTE
- - - - - Eksisterende terreng

UTFORMING AV TILTAK BEKREFTES FOREVIST:				
Nabo.nr.	G.nr.	Br.nr.	Dato	Sign.
Nabo.nr.	G.nr.	Br.nr.	Dato	Sign.
Nabo.nr.	G.nr.	Br.nr.	Dato	Sign.
Nabo.nr.	G.nr.	Br.nr.	Dato	Sign.


 VESTLANDS HUS		Tiltakshaver: Arild Liseth			
		Forhandler: VestlandsHus Florø AS			
Fritidsbolig: Spesial		Fasade 3 og 4		DATO 02.11.11 vhh REV.1 30.11.11 vhh	TRYGGE HJEM
Byggeplassens adresse:		ARKIV NR.		REV.2	SKALA 1 : 100
				REV.3 03.11.11	
G.nr.	Br.nr.	Er tegning klarert for bestilling, kontrakt og søkning ?		 DATA DESIGN SYSTEM	Tegningsnr. 502
		Nei			Prosj.nr. 140v
VESTLANDSHUSGRUPPENS ARKITEKTKONTOR – 6018 ÅLESUND – TLF. 70 17 89 00					
TEGNINGEN MÅ HVERKEN HELT ELLER DELVIS KOPIERES ELLER BENYTTES VED TILTAK SOM VESTLANDSHUS IKKE MEDVIRKER I.					

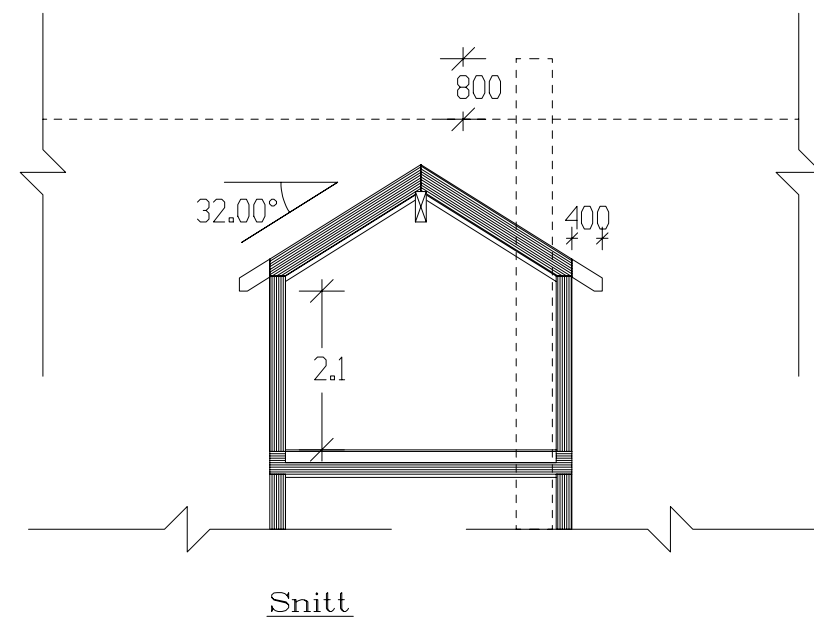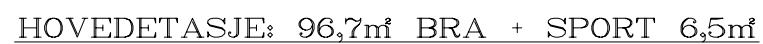

% vindu- og dørareal er beregnet til: 24%
Gjennomsnittlig U-verdi er her:

Arealberegninger i hht. NS 3940	Bruksareal BRA i m ²			P-ROM
	Pr etasje	Utyendig bod/garasje	Sum BRA	Primærom
H. etg. plan	96.7	6.5	103.2	93.7
2. etg. plan	96.7	0.0	96.7	96.7
SUM :	193.4	6.5	199.9	190.4
Grunnflate/ tettavtrykk :	113.2			

 VESTLANDS HUS		Tiltakshaver: <i>Arild Liseth</i>			
		Forhandler: <i>VestlandsHus Florø AS</i>			
Fritidsbolig: Spesial		Plan og snitt		DATO 02.11.11 vhh	TRYGGE HJEM
Byggeplassens adresse:		ARKIV NR.		REV.1 30.11.11 vhh	
				REV.2	
				REV.3	
G.nr.	B.nr.	Er tegning klarert for bestilling, kontrakt og søkning ?	Nei	 DATA DESIGN SYSTEM	Tegningsnr. 503 Prosj.nr. 140v
VESTLANDSHUSGRUPPENS ARKITEKTKONTOR – 6018 ALESUND – TLF. 70 17 89 00					
TEGNINGEN MÅ HVERKEN HELT ELLER DELVIS KOPIERES ELLER BENYTTES VED TILTAK SOM VESTLANDSHUS IKKE MEDVIRKER I.					

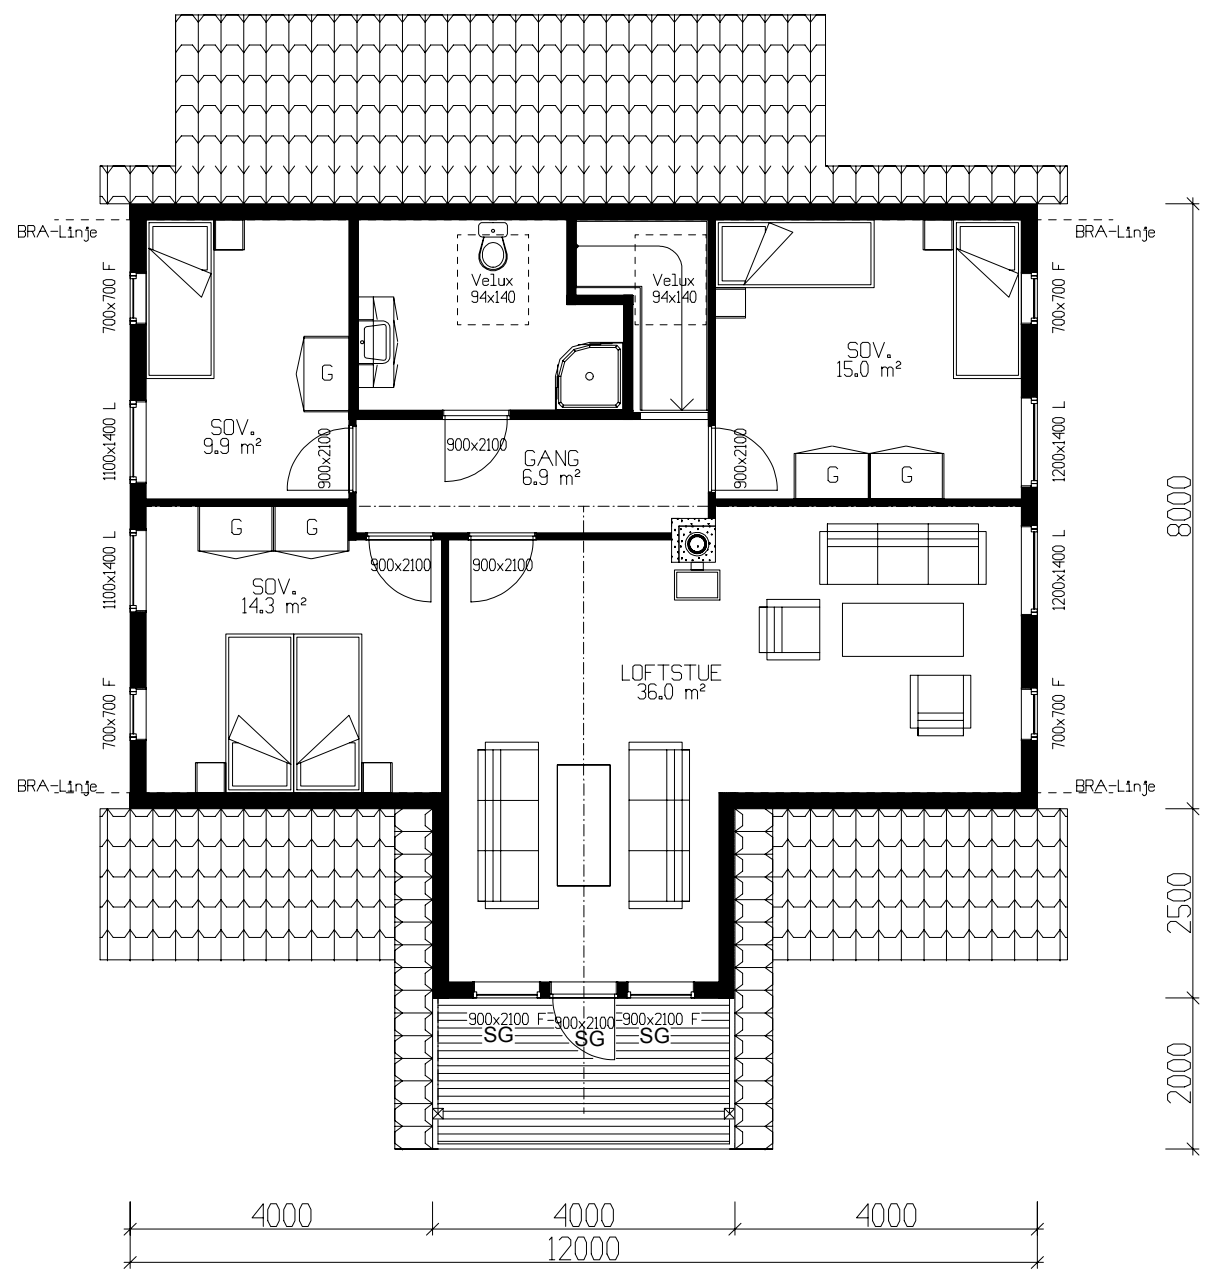

ETASJEPLAN 2: 96,7m² BRA

Bruk av personsikkerhetsglass i vindu, er markert på plan med SG

		Tiltakshaver: Arild Liseth	
		Forhandler: VestlandsHus Florø AS	
Fritidsbolig: Spesial		Plan	
Byggeplassens adresse:		ARKIV NR.	DATO 02.11.11 vhh REV.1 30.11.11 vhh REV.2 REV.3
G.nr.	B.nr.	Er tegning klarert for bestilling, kontrakt og søkning ?	TRYGGE HJEM
		Nei	SKALA 1 : 100
			Tegningsnr. 504
			Prosj.nr. 140v
VESTLANDSHUSGRUPPENS ARKITEKTKONTOR – 6018 ÅLESUND – TLF. 70 17 89 00			
TEGNINGEN MÅ HVERKEN HELT ELLER DELVIS KOPIERES ELLER BENYTTES VED TILTAK SOM VESTLANDSHUS IKKE MEDVIRKER I.			