


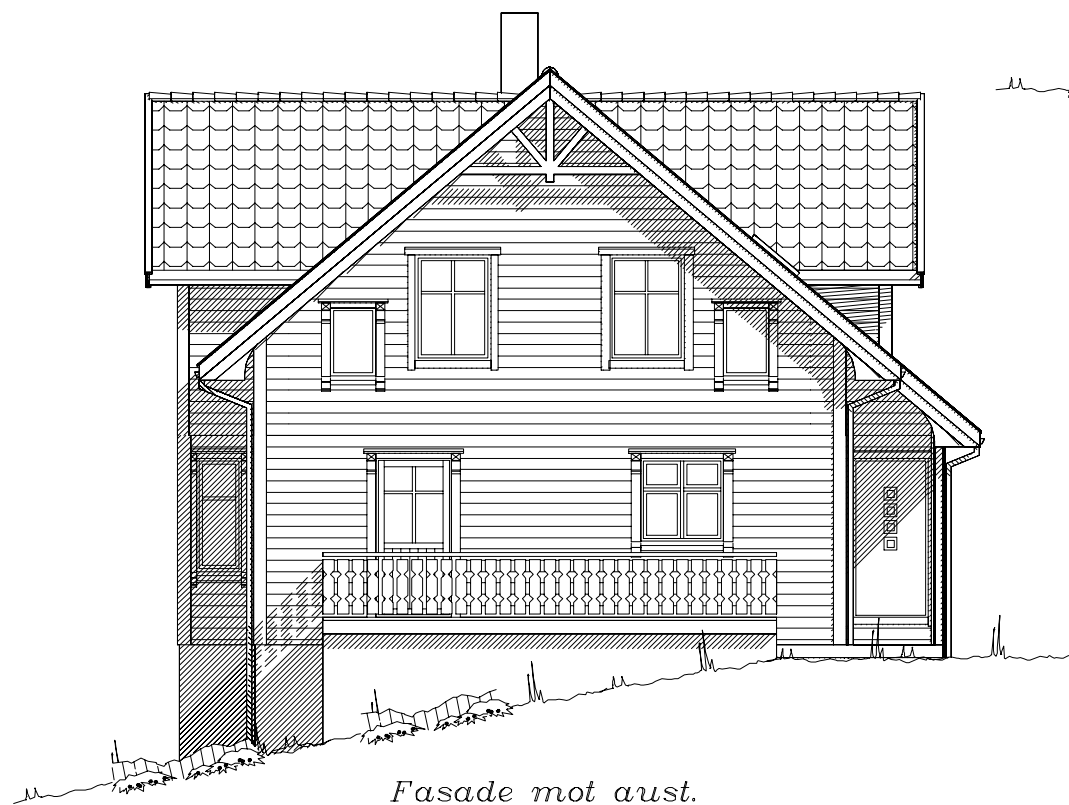

Fasade mot sør.


Prosjektert etter TEK 97 av 29.08.01

Tiltakshaver: Benedikte og Idar Emblem				 VestlandsHus
Leverandør: Borgund Bygg AS				
Hustype: Spesial		Fasade 1-2	DATO 20.11.09 Per	
Byggeplassens adresse:		ARKIV NR.	REV.1	
Nedregotten, Alesund kommune.			REV.2	TRYGGE HJEM
G.nr.	Br.nr.	ER TEGNING KONTROLLERT I H.T. SJEKKLISTER ?		Tegningsnr. 501
5	1	Ja		Prosj.nr. 282p
VestlandsHusgruppens arkitektkontor – 6018 Alesund – Tlf. 70 17 89 00				
TEGNINGEN MÅ HVERKEN HELT ELLER DELVIS KOPIERES ELLER BENYTTES VED TILTAK SOM VESTLANDSHUS IKKE MEDVIRKER I.				

UTFORMING AV TILTAK BEKREFTES FOREVIST:

Nabo.nr.	G.nr.	Br.nr.	Dato	Sign.
Nabo.nr.	G.nr.	Br.nr.	Dato	Sign.
Nabo.nr.	G.nr.	Br.nr.	Dato	Sign.
Nabo.nr.	G.nr.	Br.nr.	Dato	Sign.

----- Ferdig planert terreng
- - - - - Bak / under terreng
KOTE KOTE
- - - - - Eksisterende terreng

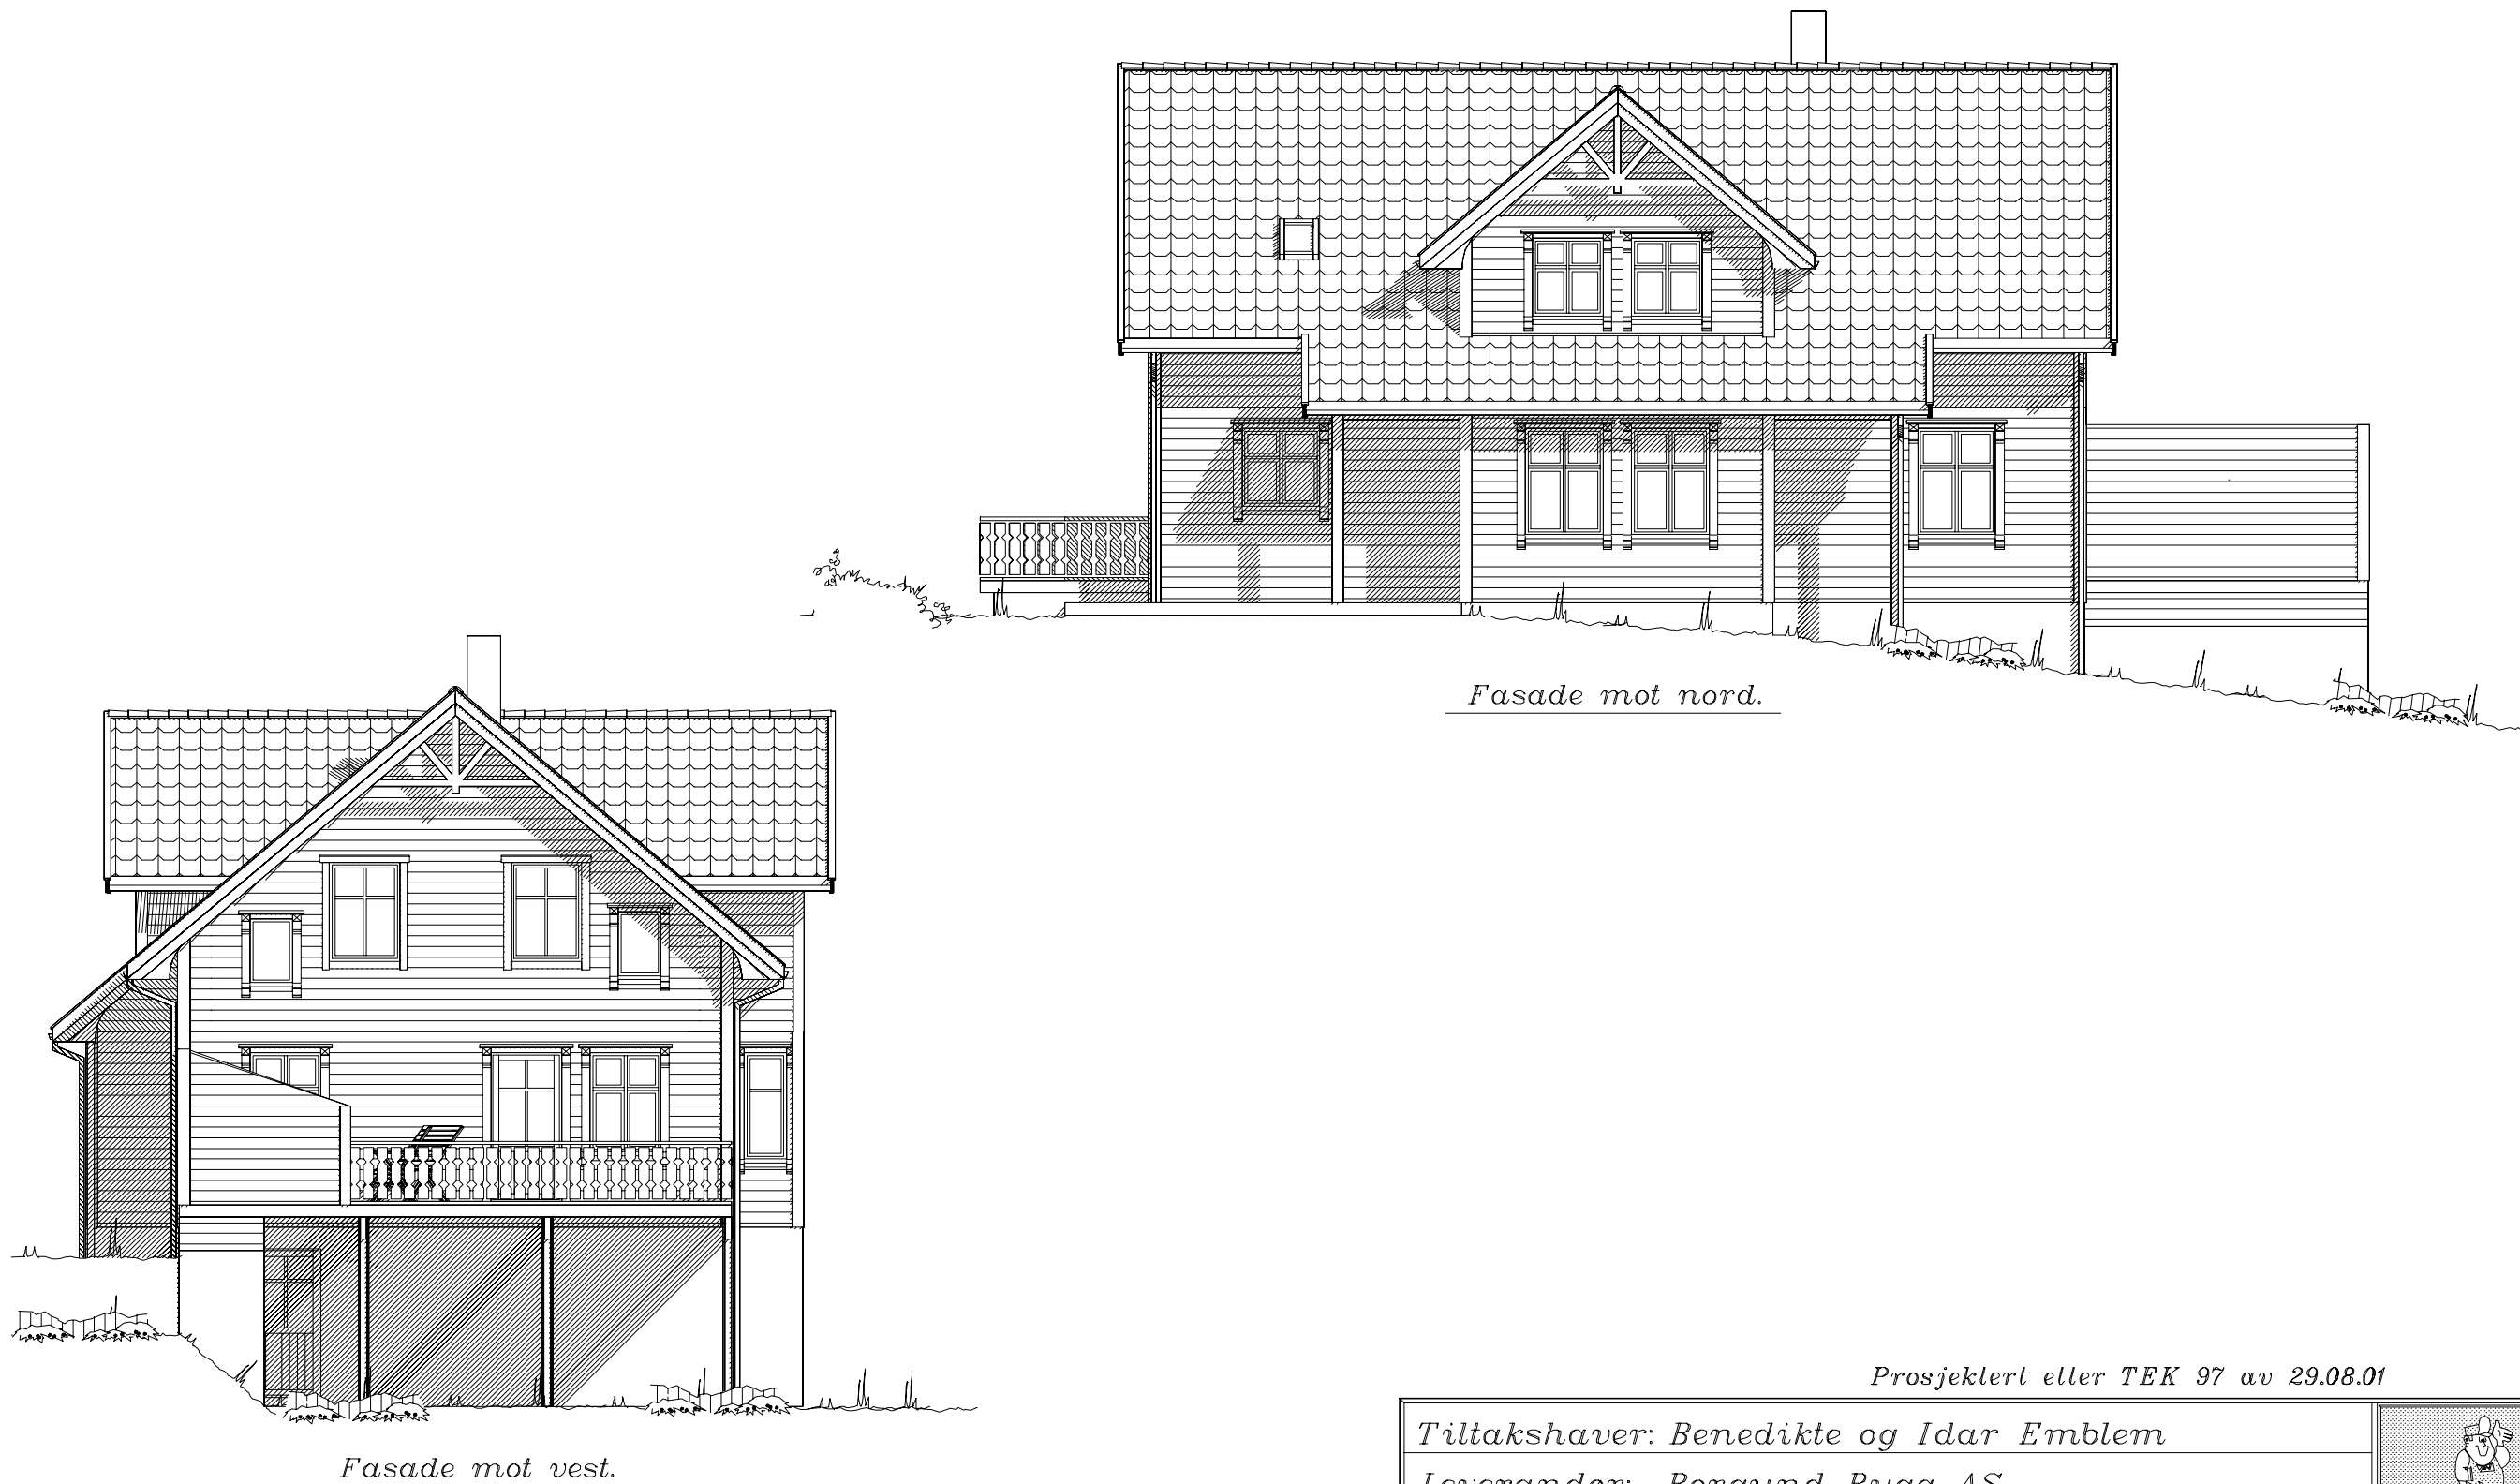

Fasade mot nord.

Fasade mot vest.


UTFORMING AV TILTAK BEKREFTES FOREVIST:

Nabo.nr.	G.nr.	Br.nr.	Dato	Sign.
Nabo.nr.	G.nr.	Br.nr.	Dato	Sign.
Nabo.nr.	G.nr.	Br.nr.	Dato	Sign.
Nabo.nr.	G.nr.	Br.nr.	Dato	Sign.

----- Ferdig planert terreng
- - - - - Bak / under terreng
KOTE KOTE
- - - - - Eksisterende terreng

Prosjektert etter TEK 97 av 29.08.01

Tiltakshaver: Benedikte og Idar Emblem				 VestlandsHus
Leverandør: Borgund Bygg AS				
Hustype: Spesial		Fasade 3-4	DATO 20.11.09 Per	
Byggeplassens adresse:		ARKIV NR.	REV.1	
Nedregotten, Alesund kommune.			REV.2	TRYGGE HJEM
G.nr. 5	Br.nr. 1	ER TEGNING KONTROLLERT I H.T. SJEKKLISTER ?	Ja	Tegningsnr. 502
				Prosj.nr. 282p
VestlandsHusgruppens arkitektkontor – 6018 Alesund – Tlf. 70 17 89 00				
TEGNINGEN MÅ HVERKEN HELT ELLER DELVIS KOPIERES ELLER BENYTTES VED TILTAK SOM VESTLANDSHUS IKKE MEDVIRKER I.				

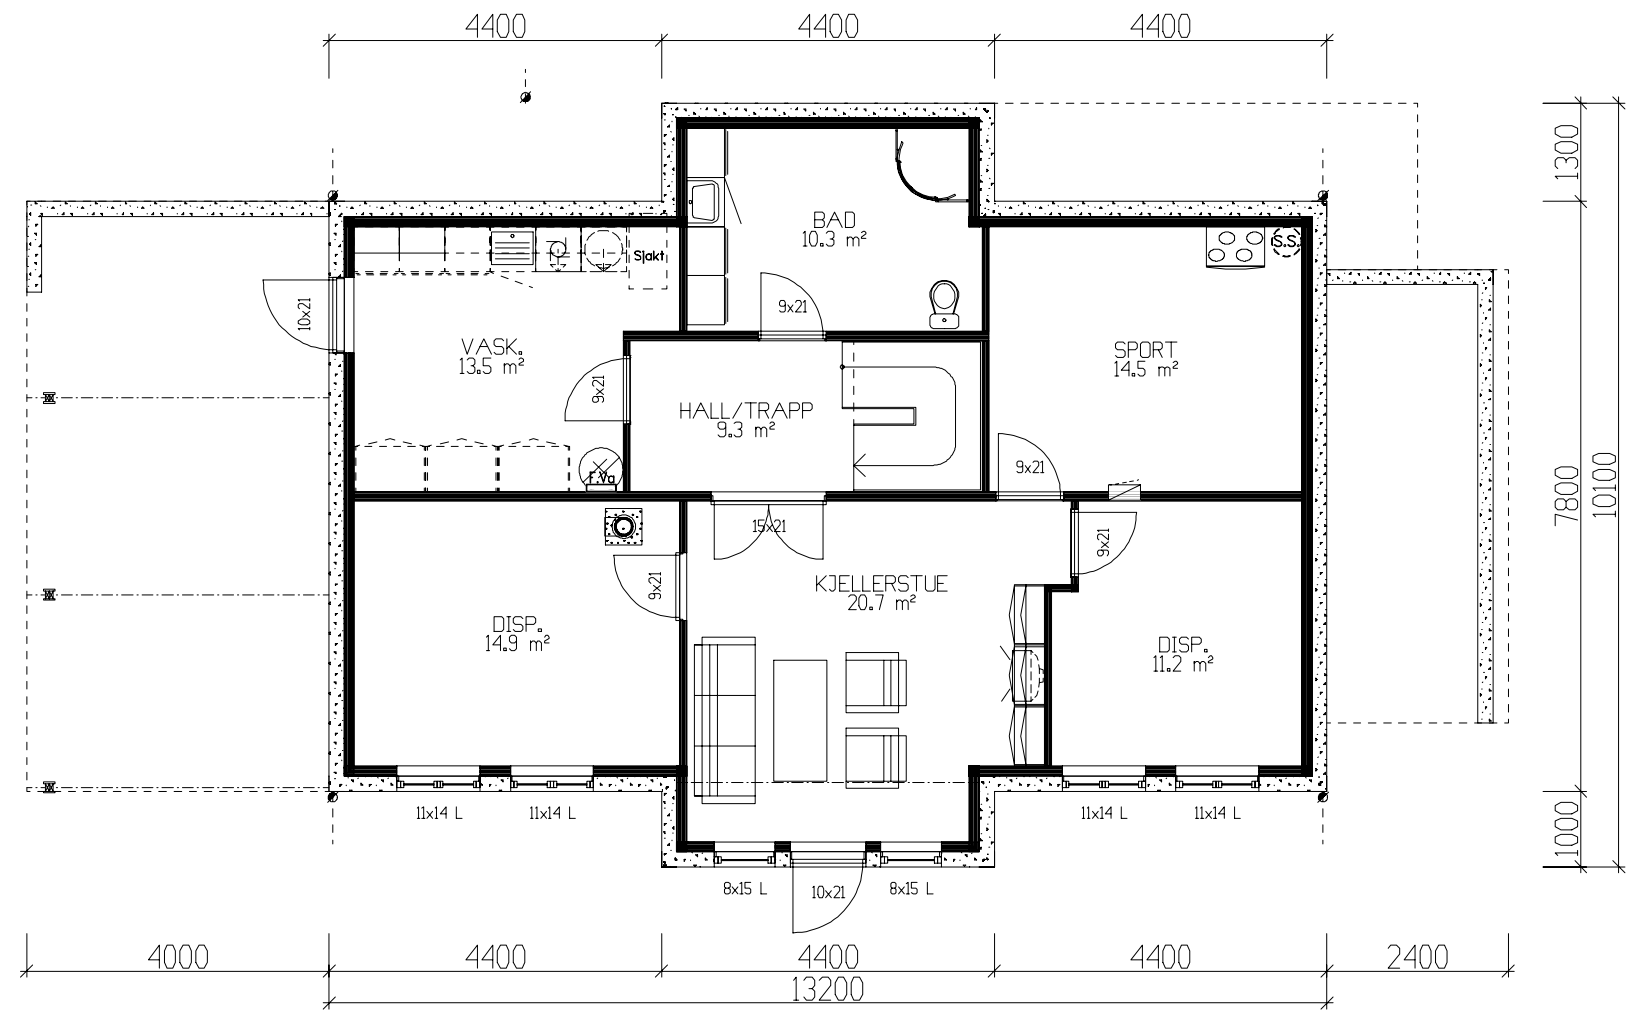

Underetasje 98,0m² Bra.

GRUNNFLATE	(M ²)	113,1
BEBYGD AREAL	(M ²)	163,4

Tiltakshaver: Benedikte og Idar Emblem				 VestlandsHus
Leverandør: Borgund Bygg AS				
Hustype: Spesial		Underetasje	DATO 20.11.09 Per	
Byggeplassens adresse:		ARKIV NR.	REV.1	
Nedregotten, Alesund kommune.			REV.2	TRYGGE HJEM
			REV.3	Tegningsnr. 503
			SKALA 1 : 100	Prosj.nr. 282p
			 DATA DESIGN SYSTEM	
VestlandsHusgruppens arkitektkontor – 6018 Alesund – Tlf. 70 17 89 00				
TEGNINGEN MÅ HVERKEN HELT ELLER DELVIS KOPIERES ELLER BENYTTES VED TILTAK SOM VESTLANDSHUS IKKE MEDVIRKER I.				




Hovedplan 105,7m² Bra.

Arealberegninger 1 hht. NS 3940	Bruksareal BRA 1 m²	
	Pr etasje	Sum BRA
U. etg. plan	98.0	98.0
H. etg. plan	105.7	105.7
1. etg. plan	87.8	87.8
SUM :	291.5	291.5
BYA :	163.4	163.4
Loftbredde v/1.9m	5.3 m	


Grunnflate/
fotavtrykk : 113.1

Prosjektert etter TEK 97 av 29.08.01

Tiltakshaver: Benedikte og Idar Emblem					 VestlandsHus
Leverandør: Borgund Bygg AS					
Hustype: Spesial		Hovedplan		DATO 20.11.09 Per	
Byggeplassens adresse:			ARKIV NR.	REV.1	
Nedregotten, Alesund kommune.				REV.2	TRYGGE HJEM
				REV.3	Tegningsnr. 504
G.nr. 5	Br.nr. 1	ER TEGNING KONTROLLERT I H.T. SJEKKLISTER ?		Ja	SKALA 1 : 100
					Prosj.nr. 282p
				 DATA DESIGN SYSTEM	
VestlandsHusgruppens arkitektkontor – 6018 Alesund – Tlf. 70 17 89 00					
TEGNINGEN MÅ HVERKEN HELT ELLER DELVIS KOPIERES ELLER BENYTTES VED TILTAK SOM VESTLANDSHUS IKKE MEDVIRKER I.					

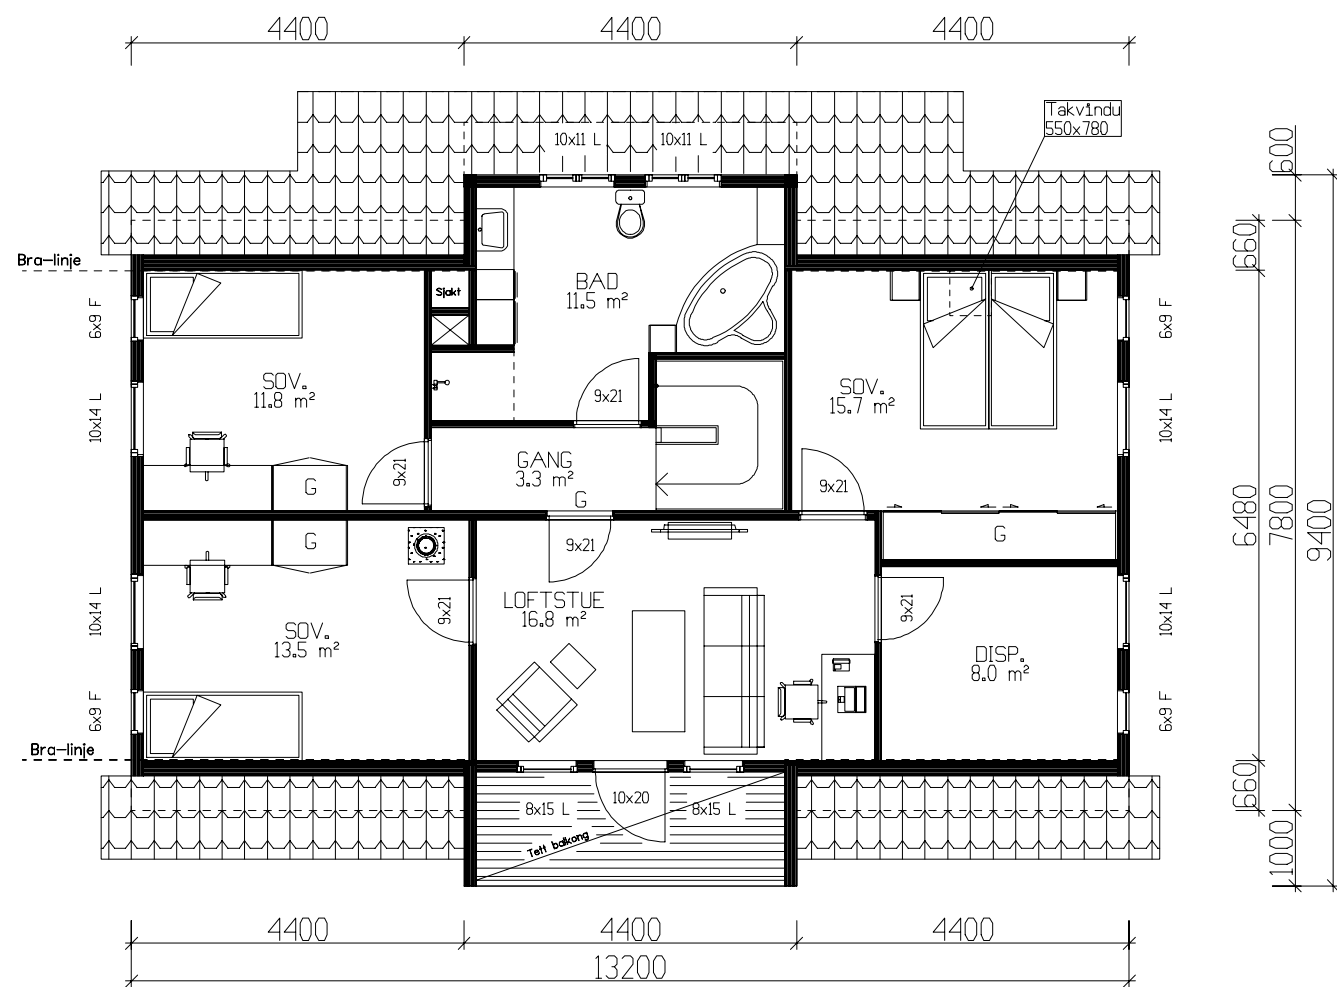

Etasjeplan 87,8m² Bra.

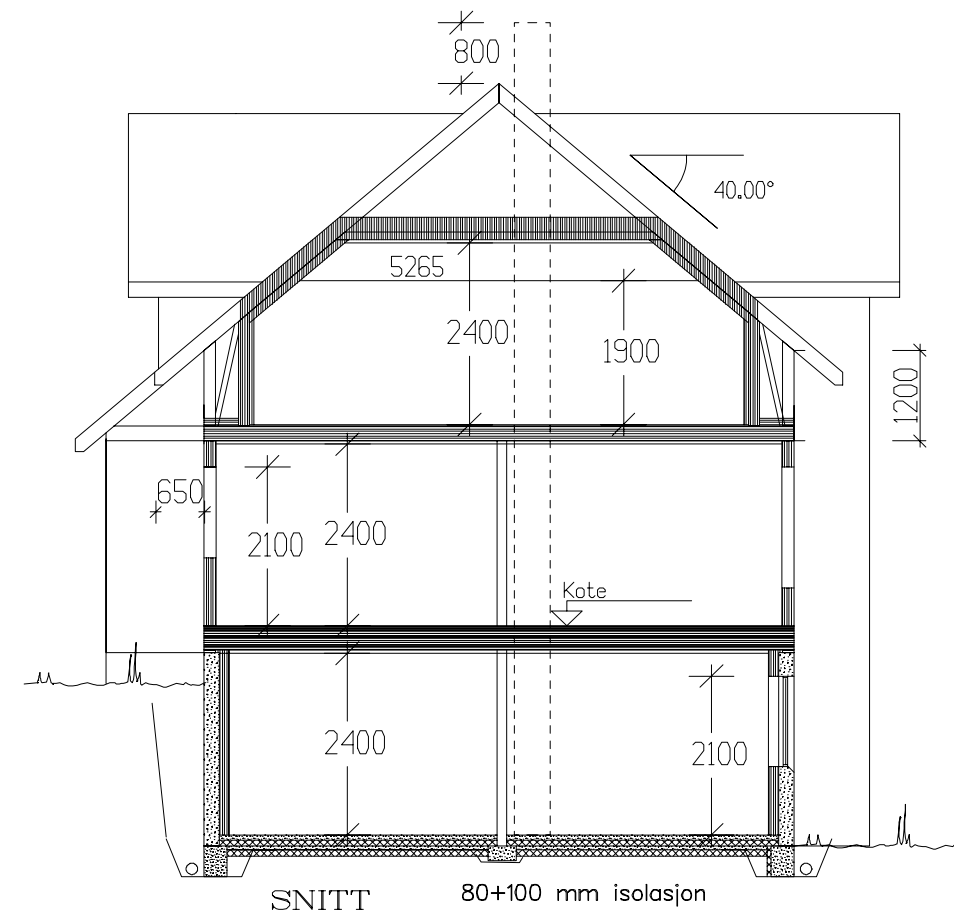

Prosjektert etter TEK 97 av 29.08.01

Tiltakshaver: Benedikte og Idar Emblem					 VestlandsHus TRYGGE HJEM Tegningsnr. 505 Prosj.nr. 282p
Leverandør: Borgund Bygg AS					
Hustype: Spesial		E-plan / Snitt		DATE 20.11.09 Per	
Byggeplassens adresse:		ARKIV NR.		REV.1	
Nedregotten, Alesund kommune.				REV.2	
				REV.3	
				SKALA 1 : 100	
G.nr. 5	Br.nr. 1	ER TEGNING KONTROLLERT I H.T. SJEKKLISTER ?		Ja	 DATA DESIGN SYSTEM
VestlandsHusgruppens arkitektkontor – 6018 Alesund – Tlf. 70 17 89 00					
TEGNINGEN MÅ HVERKEN HELT ELLER DELVIS KOPIERES ELLER BENYTTES VED TILTAK SOM VESTLANDSHUS IKKE MEDVIRKER I.					