




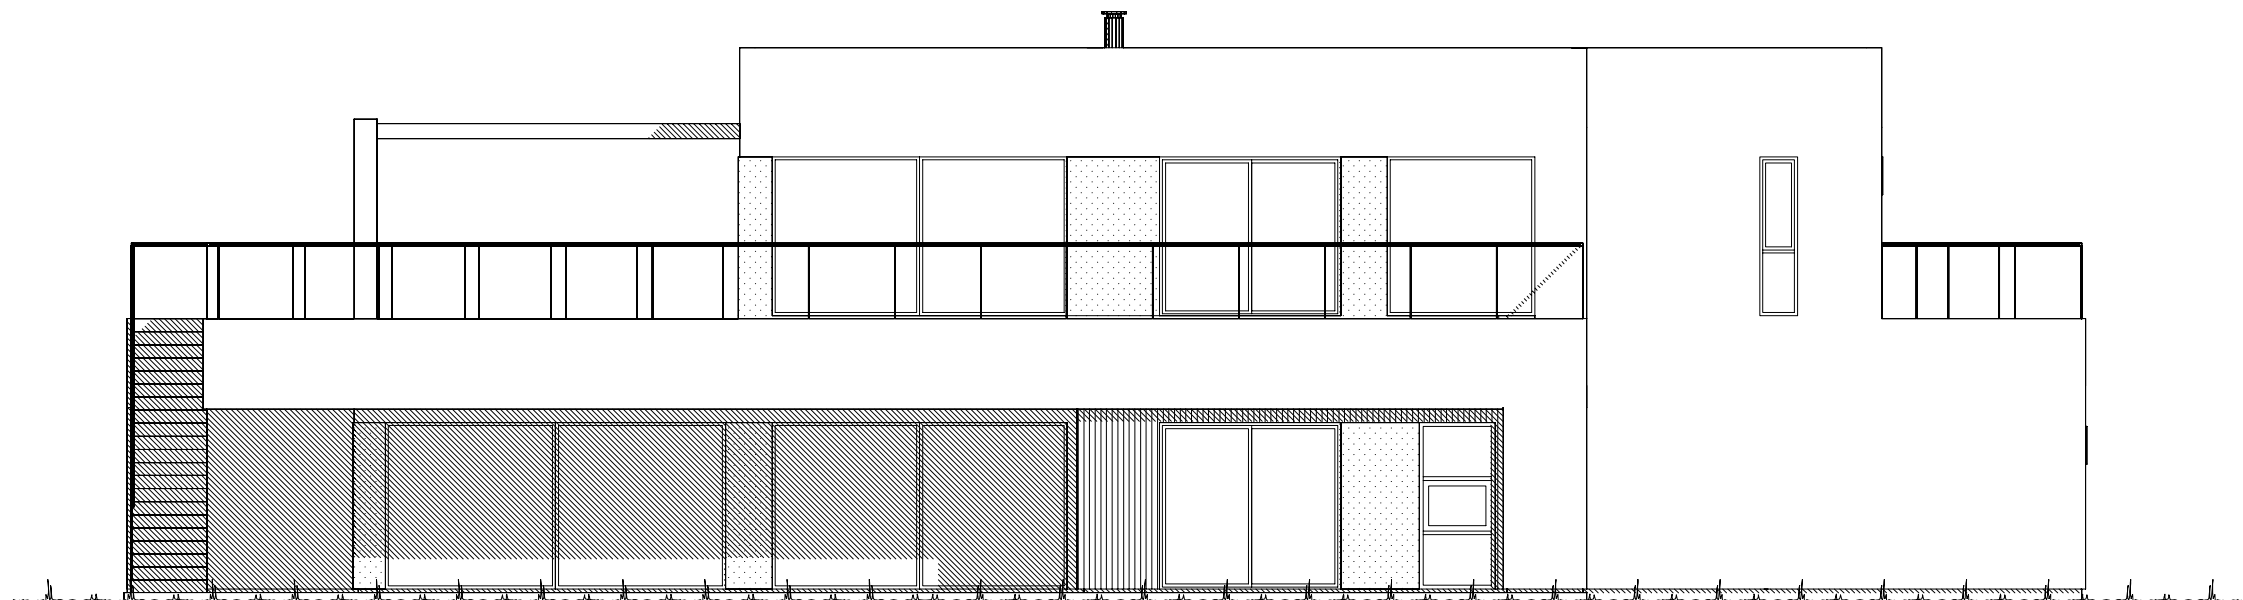

Fasade mot _____.

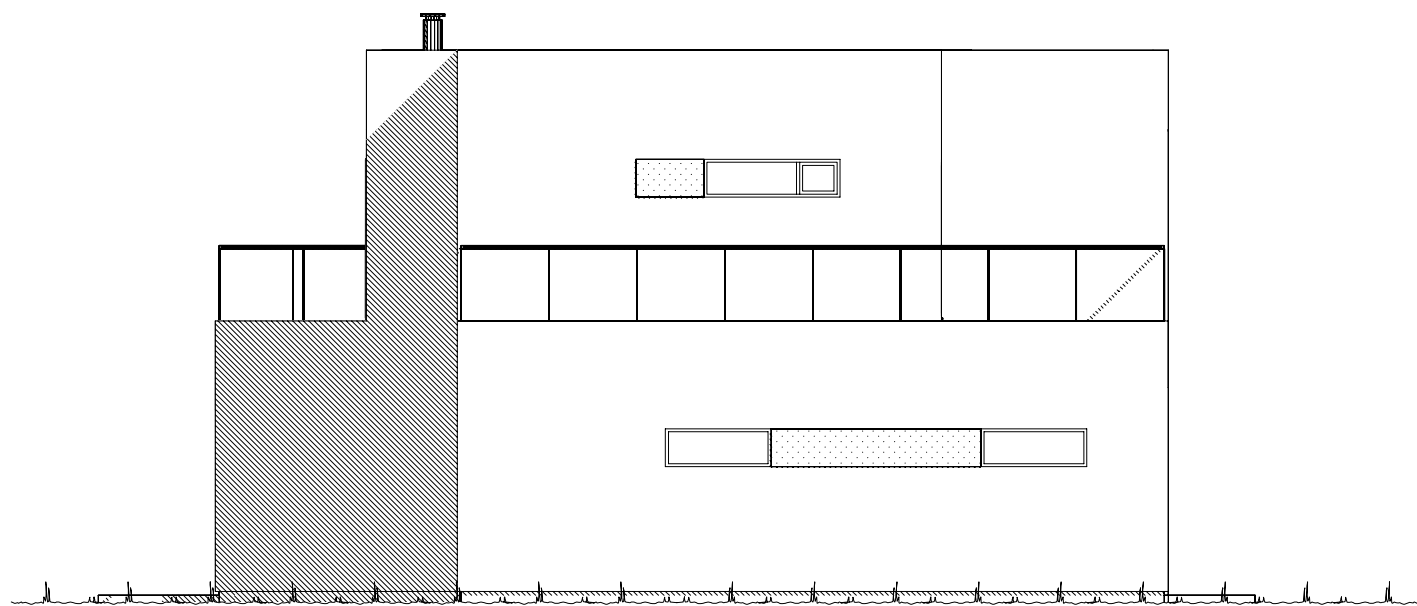


Fasade mot _____.

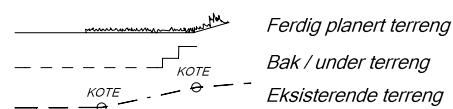


UTFORMING AV TILTAK BEKREFTES FOREVIST:

Nabo.nr.	G.nr.	Br.nr.	Dato	Sign.
Nabo.nr.	G.nr.	Br.nr.	Dato	Sign.
Nabo.nr.	G.nr.	Br.nr.	Dato	Sign.
Nabo.nr.	G.nr.	Br.nr.	Dato	Sign.

VESTLANDS HUS		Tiltakshaver: Carina og Rune Allerød	
		Forhandler: Vestvendt Bygg AS	
Hustype: Bladet		Fasade 1 og 2	
Byggeplassens adresse: Gårdsveien 10, 3230 Sandefjord		ARKIV NR.:	DATO 11.09.17
G.nr. 131 Br.nr. 73		Er tegning klarert for bestilling, kontrakt og søkning ?	REV.1 09.11.17 vhh
		Nei	REV.2
			REV.3
VESTLANDSHUSGRUPPENS ARKITEKTKONTOR - 6018 ÅLESUND - TLF. 70 17 89 00		SKALA 1 : 100	
TEGNINGEN MÅ HVERKEN HELT ELLER DELVIS KOPIERES ELLER BENYTTES VED TILTAK SOM VESTLANDSHUS IKKE MEDVIRKER I.		Tegningsnr. 501	
		Prosj.nr. 170182	

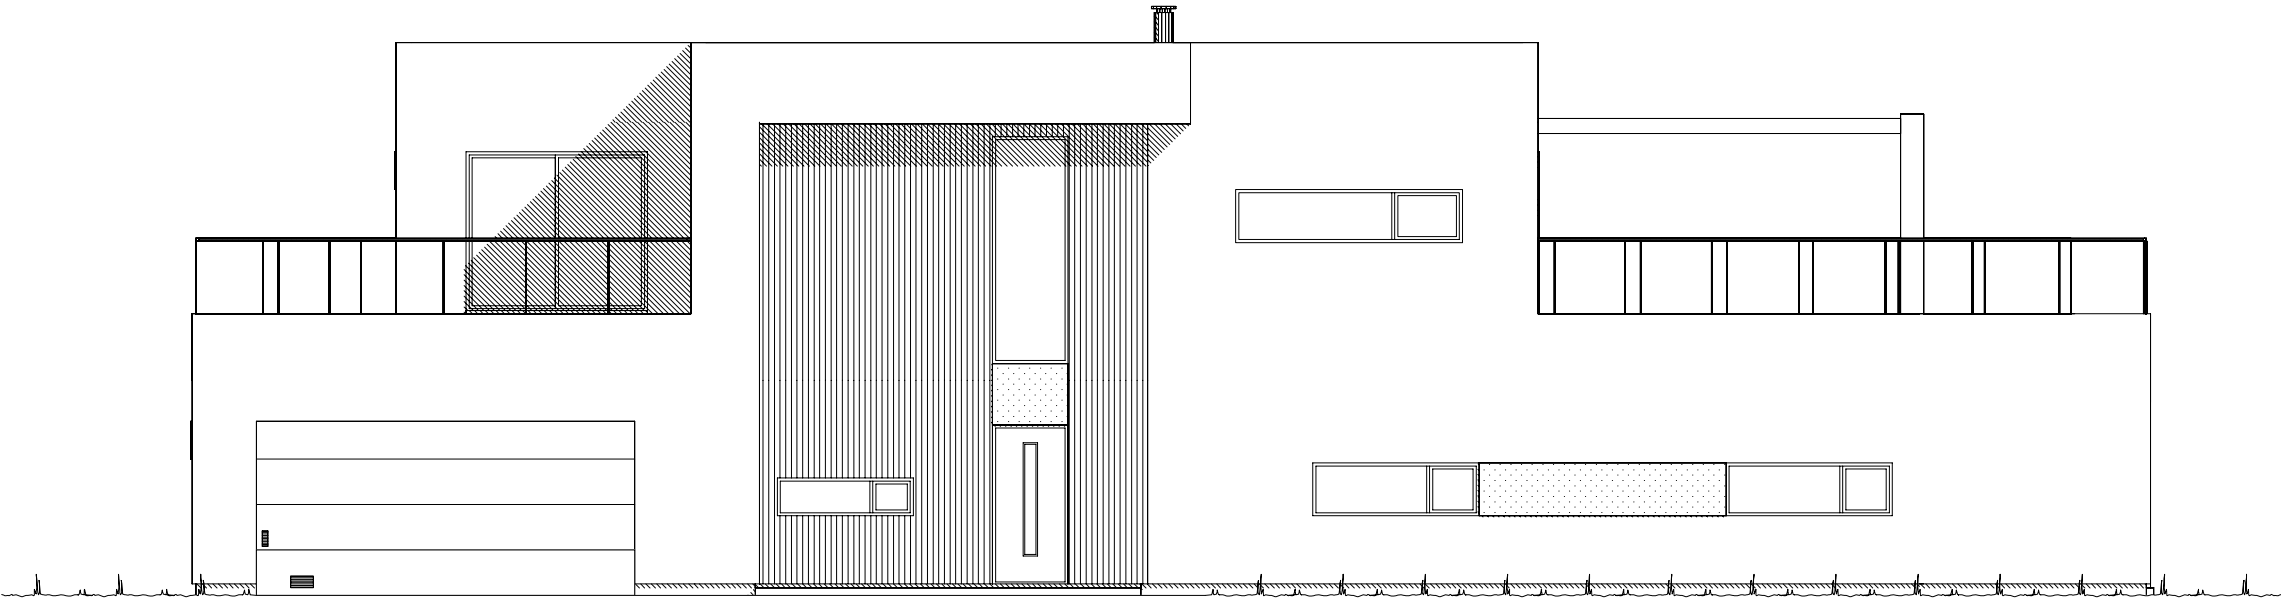

Fasade mot _____.

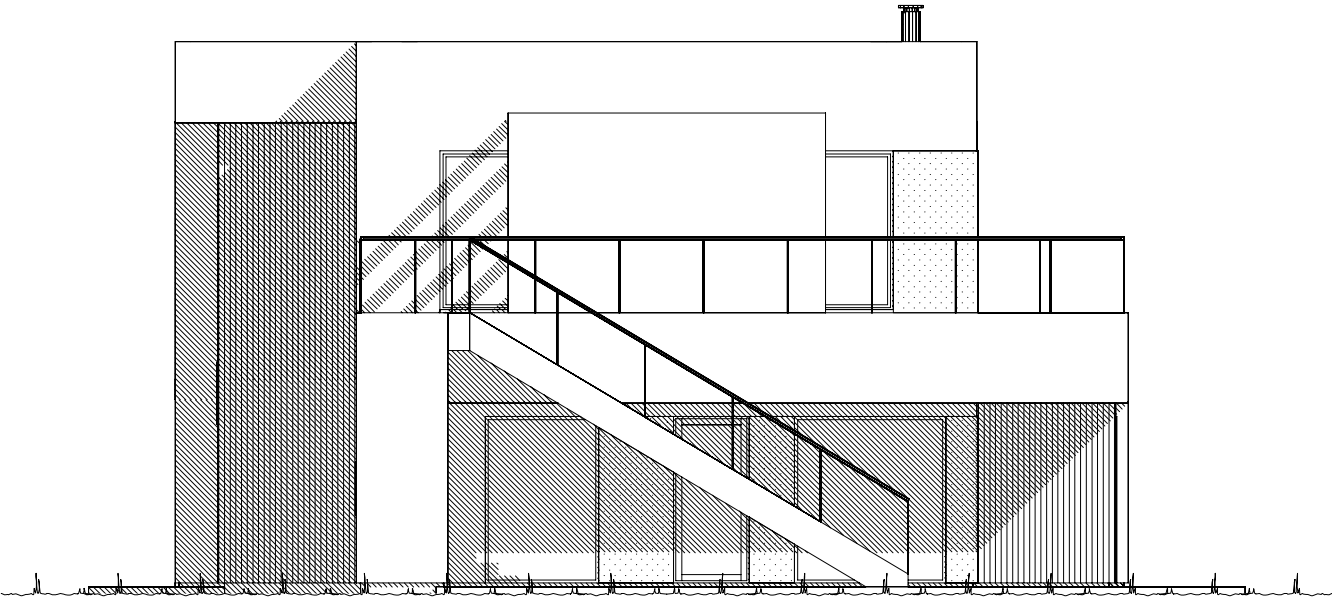


Fasade mot _____.

_____ Ferdig planert terreng
- - - - - KOTE Bak / under terreng
- - - - - KOTE Eksisterende terreng

UTFORMING AV TILTAK BEKREFTES FOREVIST:				
Nabo.nr.	G.nr.	Br.nr.	Dato	Sign.
Nabo.nr.	G.nr.	Br.nr.	Dato	Sign.
Nabo.nr.	G.nr.	Br.nr.	Dato	Sign.
Nabo.nr.	G.nr.	Br.nr.	Dato	Sign.

 VESTLANDS HUS		Tiltakshaver: Carina og Rune Allerød					
		Forhandler: Vestvendt Bygg AS					
Hustype: Bladet		Fasade 3 og 4		DATO 11.09.17		SKALA 1 : 100	
Byggeplassens adresse: Gårdsveien 10, 3230 Sandefjord		ARKIV NR.:		REV.1 09.11.17 vhh			
				REV.2			
				REV.3			
G.nr. 131	Br.nr. 73	Er tegning klarert for bestilling, kontrakt og søkning ?		Nei	Tegningsnr. 502		
					PROSJEKT DATA DESIGN SYSTEM		Prosj.nr. 170182
VESTLANDSHUSGRUPPENS ARKITEKTKONTOR - 6018 ÅLESUND - TLF. 70 17 89 00							
TEGNINGEN MÅ HVERKEN HELT ELLER DELVIS KOPIERES ELLER BENYTTES VED TILTAK SOM VESTLANDSHUS IKKE MEDVIRKER I.							



SKALA 1 : 100
Tegningsnr. 502
Prosj.nr. 170182

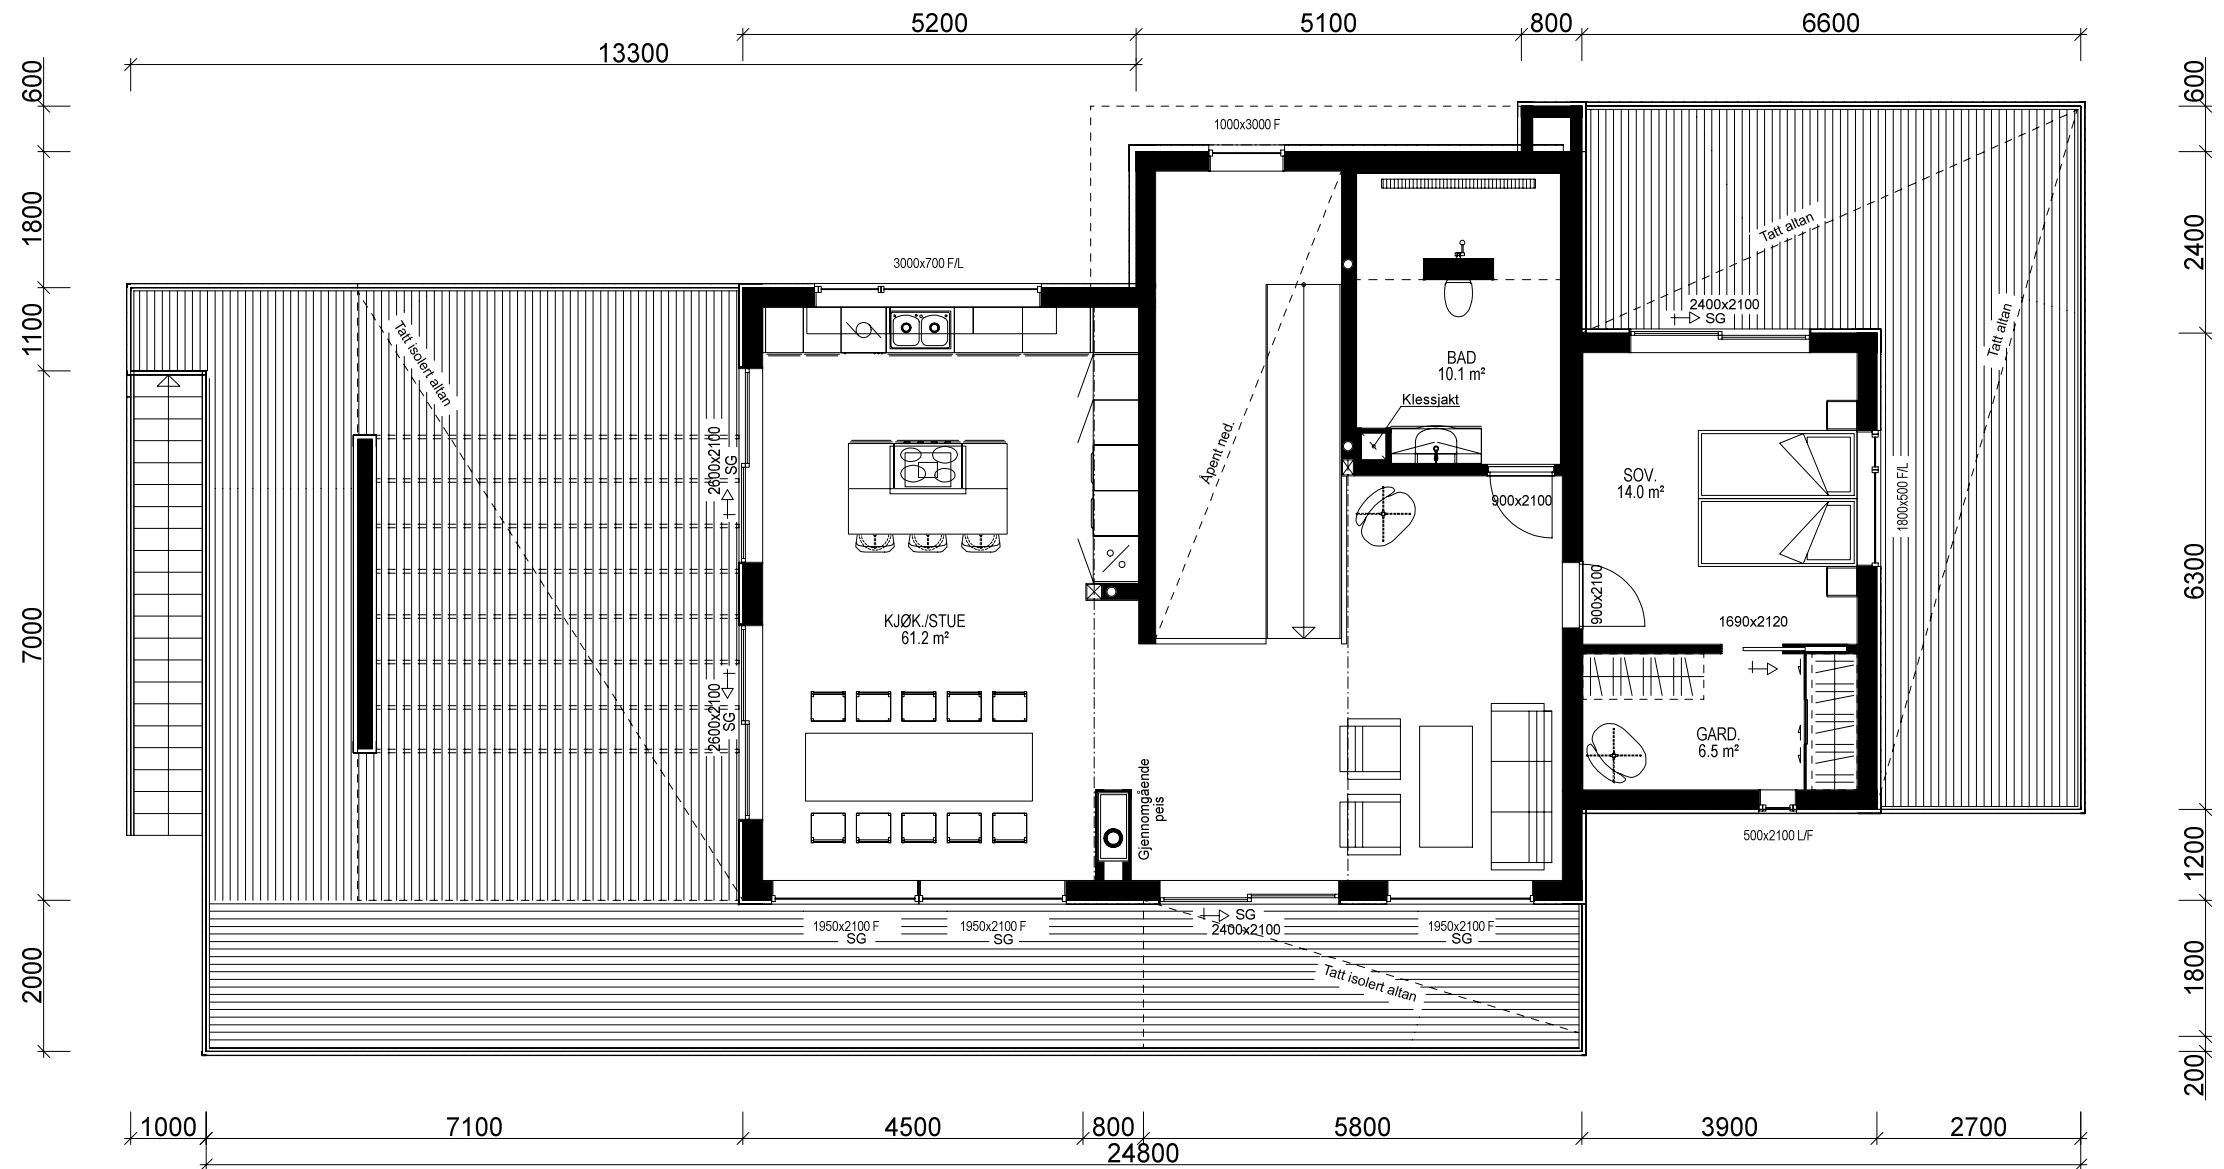

2. ETG. PLAN: 112,5 m² BRA

Bruk av personsikkerhetsglass i vindu, er markert på plan med SG

VESTLANDSHUS		Tiltakshaver: Carina og Rune Allerød	
		Forhandler: Vestvendt Bygg AS	
Hustype: Bladet		Plan	
Byggeplassens adresse: Gårdsveien 10, 3230 Sandefjord		ARKIV NR.:	DATO 11.09.17
			REV.1 09.11.17 vhh
			REV.2
			REV.3
G.nr. 131	Br.nr. 73	Er tegning klarert for bestilling, kontrakt og søkning ?	Nei
VESTLANDSHUSGRUPPENS ARKITEKTKONTOR - 6018 ÅLESUND - TLF. 70 17 89 00			
TEGNINGEN MÅ HVERKEN HELT ELLER DELVIS KOPIERES ELLER BENYTTES VED TILTAK SOM VESTLANDSHUS IKKE MEDVIRKER I.			
		DATA DESIGN SYSTEM	SKALA 1 : 100
			Tegningsnr. 504
			Prosj.nr. 170182

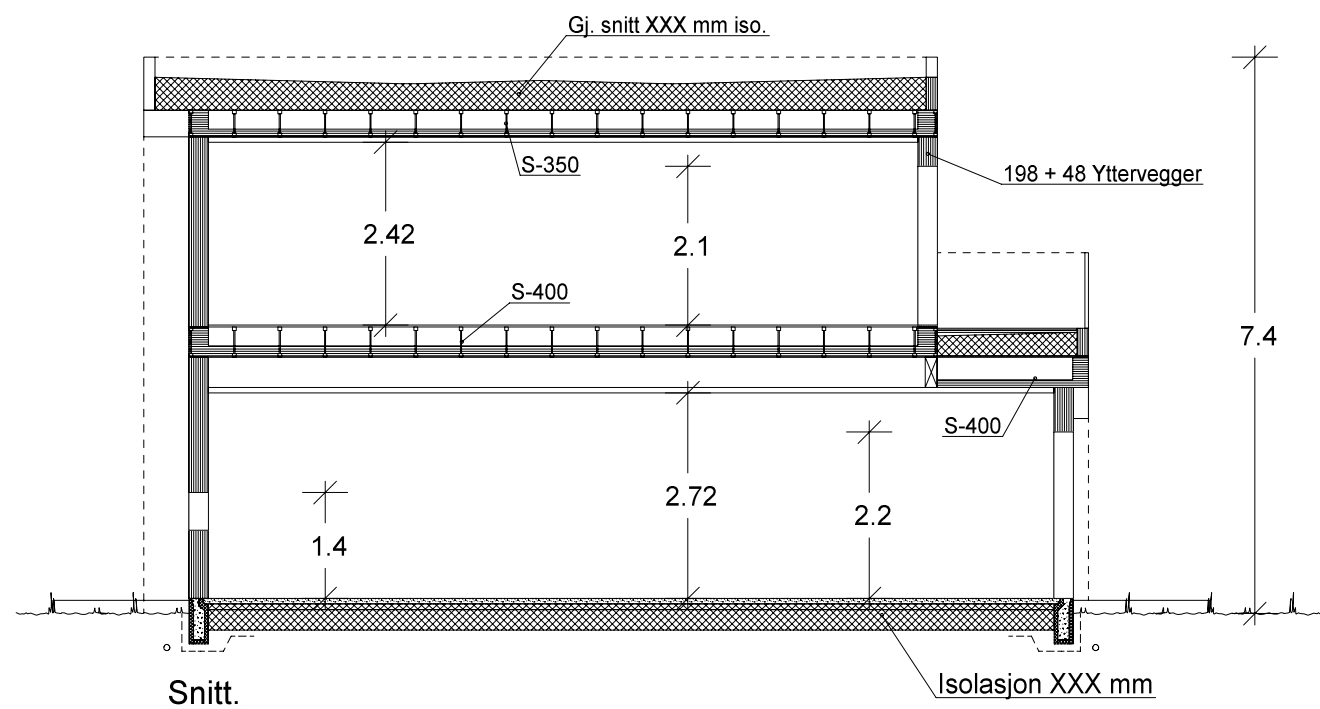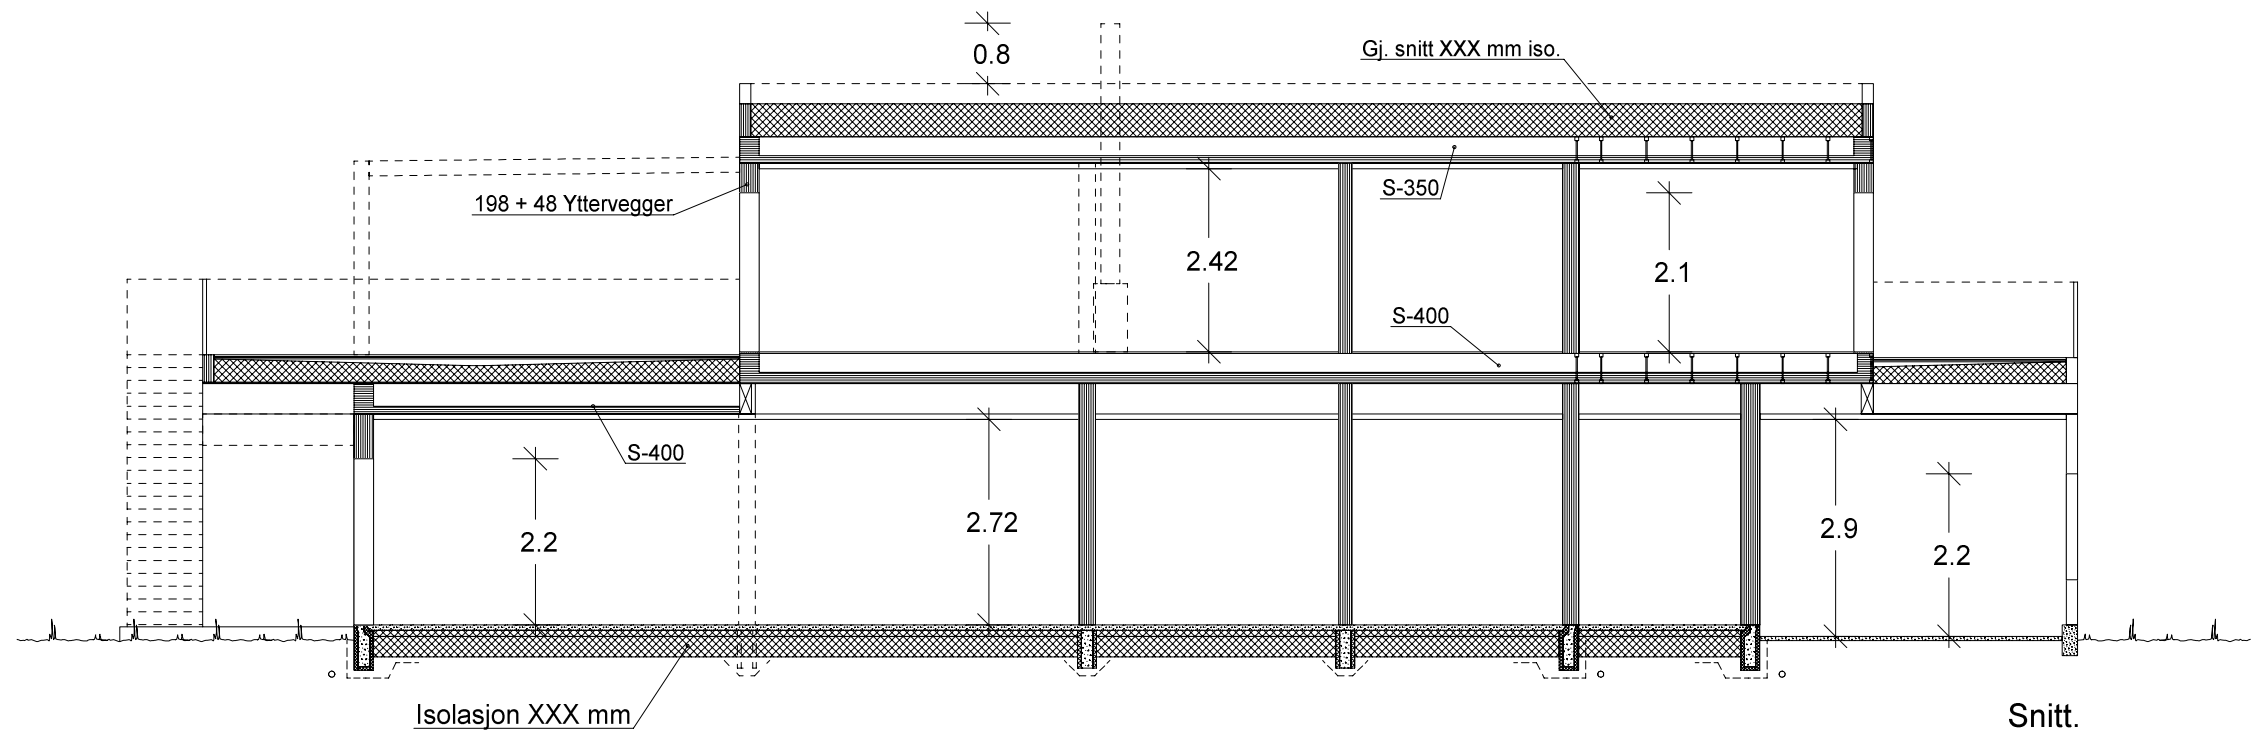

		Tiltakshaver: Carina og Rune Allerød				
VESTLANDS HUS		Forhandler: Vestvendt Bygg AS				
Hustype: Bladet		Snitt		DATO 11.09.17		
Byggeplassens adresse: Gårdsveien 10, 3230 Sandefjord			ARKIV NR.:		REV.1 09.11.17 vhh	SKALA 1 : 100
					REV.2	
					REV.3	
G.nr. 131	Br.nr. 73	Er tegning klarert for bestilling, kontrakt og søkning ?		Nei	Tegningsnr. 505	
				 DATA DESIGN SYSTEM	Prosj.nr. 170182	
VESTLANDSHUSGRUPPENS ARKITEKTKONTOR - 6018 ÅLESUND - TLF. 70 17 89 00						
TEGNINGEN MÅ HVERKEN HELT ELLER DELVIS KOPIERES ELLER BENYTTES VED TILTAK SOM VESTLANDSHUS IKKE MEDVIRKER I.						