



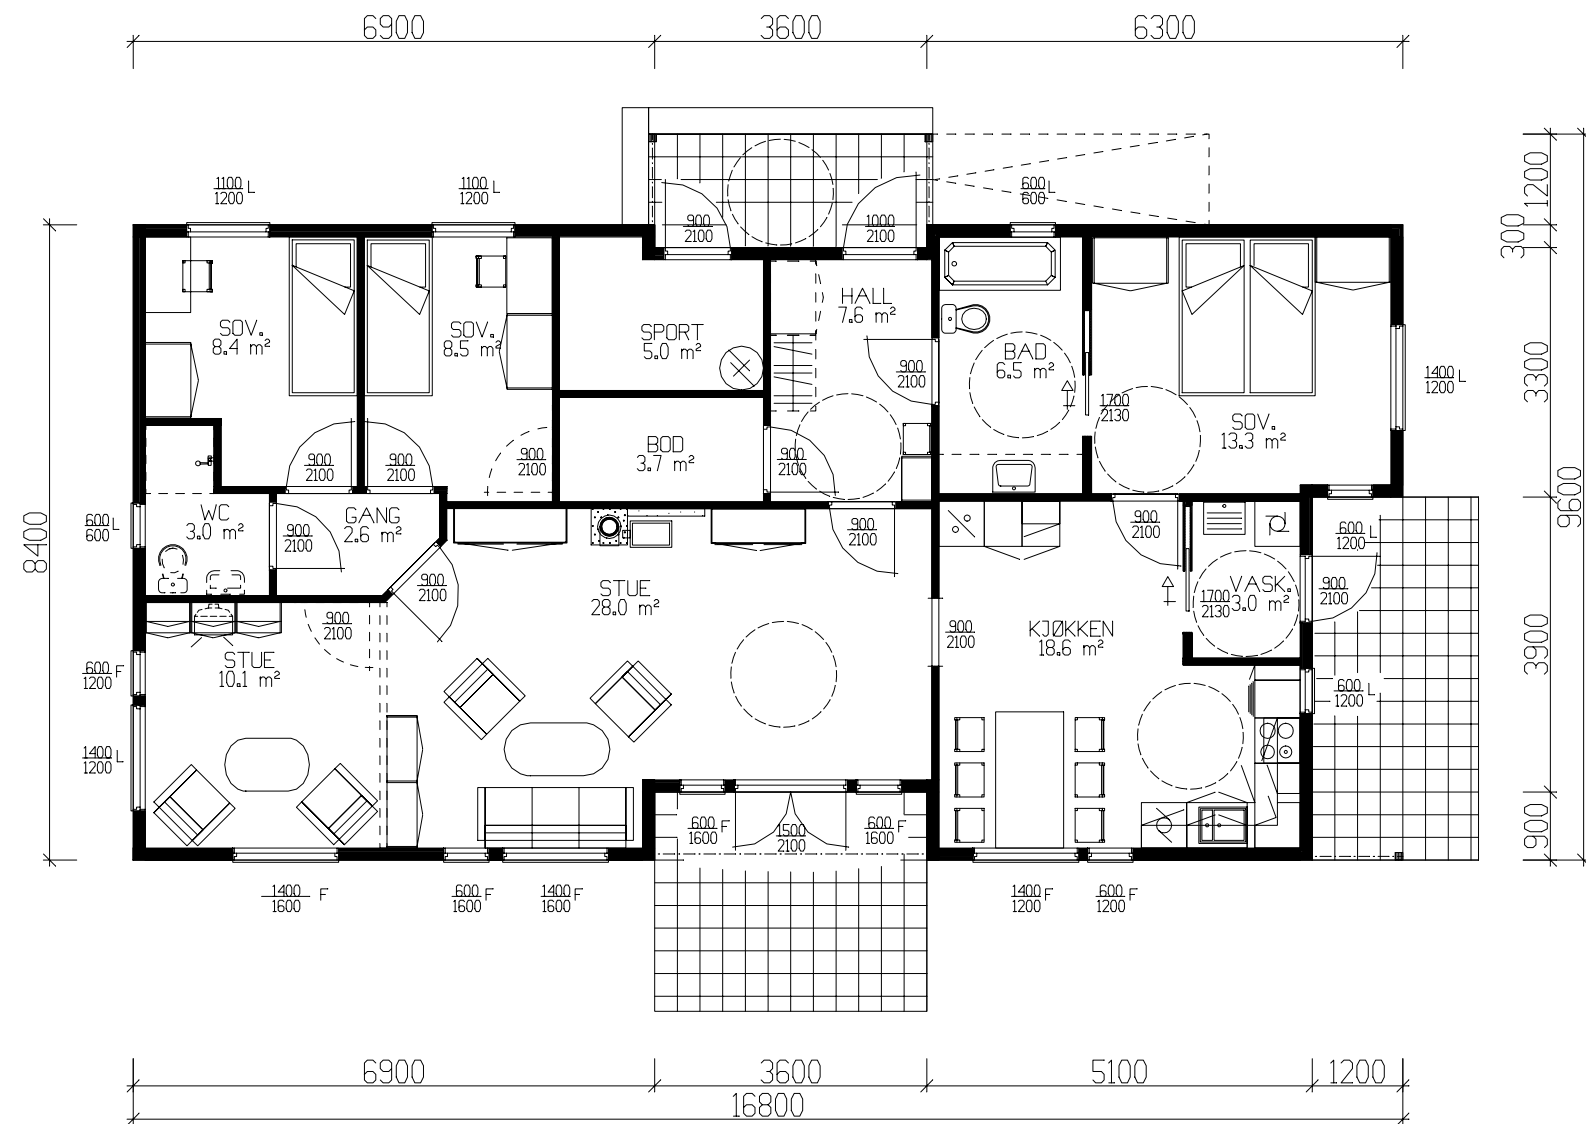

HOVEDPLAN 117,1 m² BRA-K + SPORT 5,0 m²

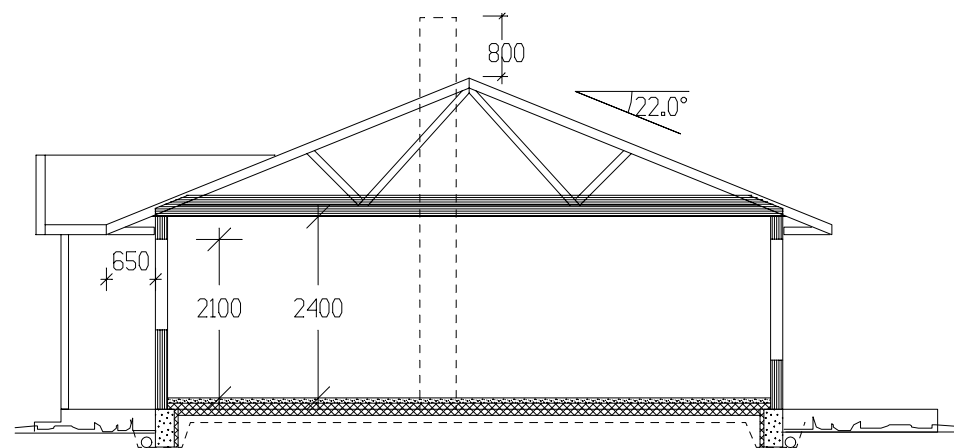

SNITT

	BRA	B.fakt	BA	BRA-K
Hovedplan	117.10	1.0	117.10	117.10
Utv. bod 1. etg.	5.00	0.6	3.00	0
Sum 1 m²	122.10		120.10	117.10

GRUNNFLATE	(M ²)	131
BEBYGD AREAL	(M ²)	145,6

Tiltakshaver:				 VestlandsHus	
Leverandør:					
HUSTYPE: 120-7 +		PLAN/SNITT/PERSP			DATO 01.12.02 ILE
Byggeplassens adresse:					REV.1
					REV.2
G.nr.		Br.nr.		REV.3	
				SKALA 1 : 100	
ER TEGNING KONTROLLERT I H.T. SJEKKLISTER ?				SKALA 1 : 100	
				DATA DESIGN SYSTEM	
VestlandsHusgruppens arkitektkontor – 6018 Alesund – Tlf. 70 17 89 00					
TEGNINGEN MÅ HVERKEN HELT ELLER DELVIS KOPIERES ELLER BENYTTES VED TILTAK SOM VESTLANDSHUS IKKE MEDVIRKER I.					