




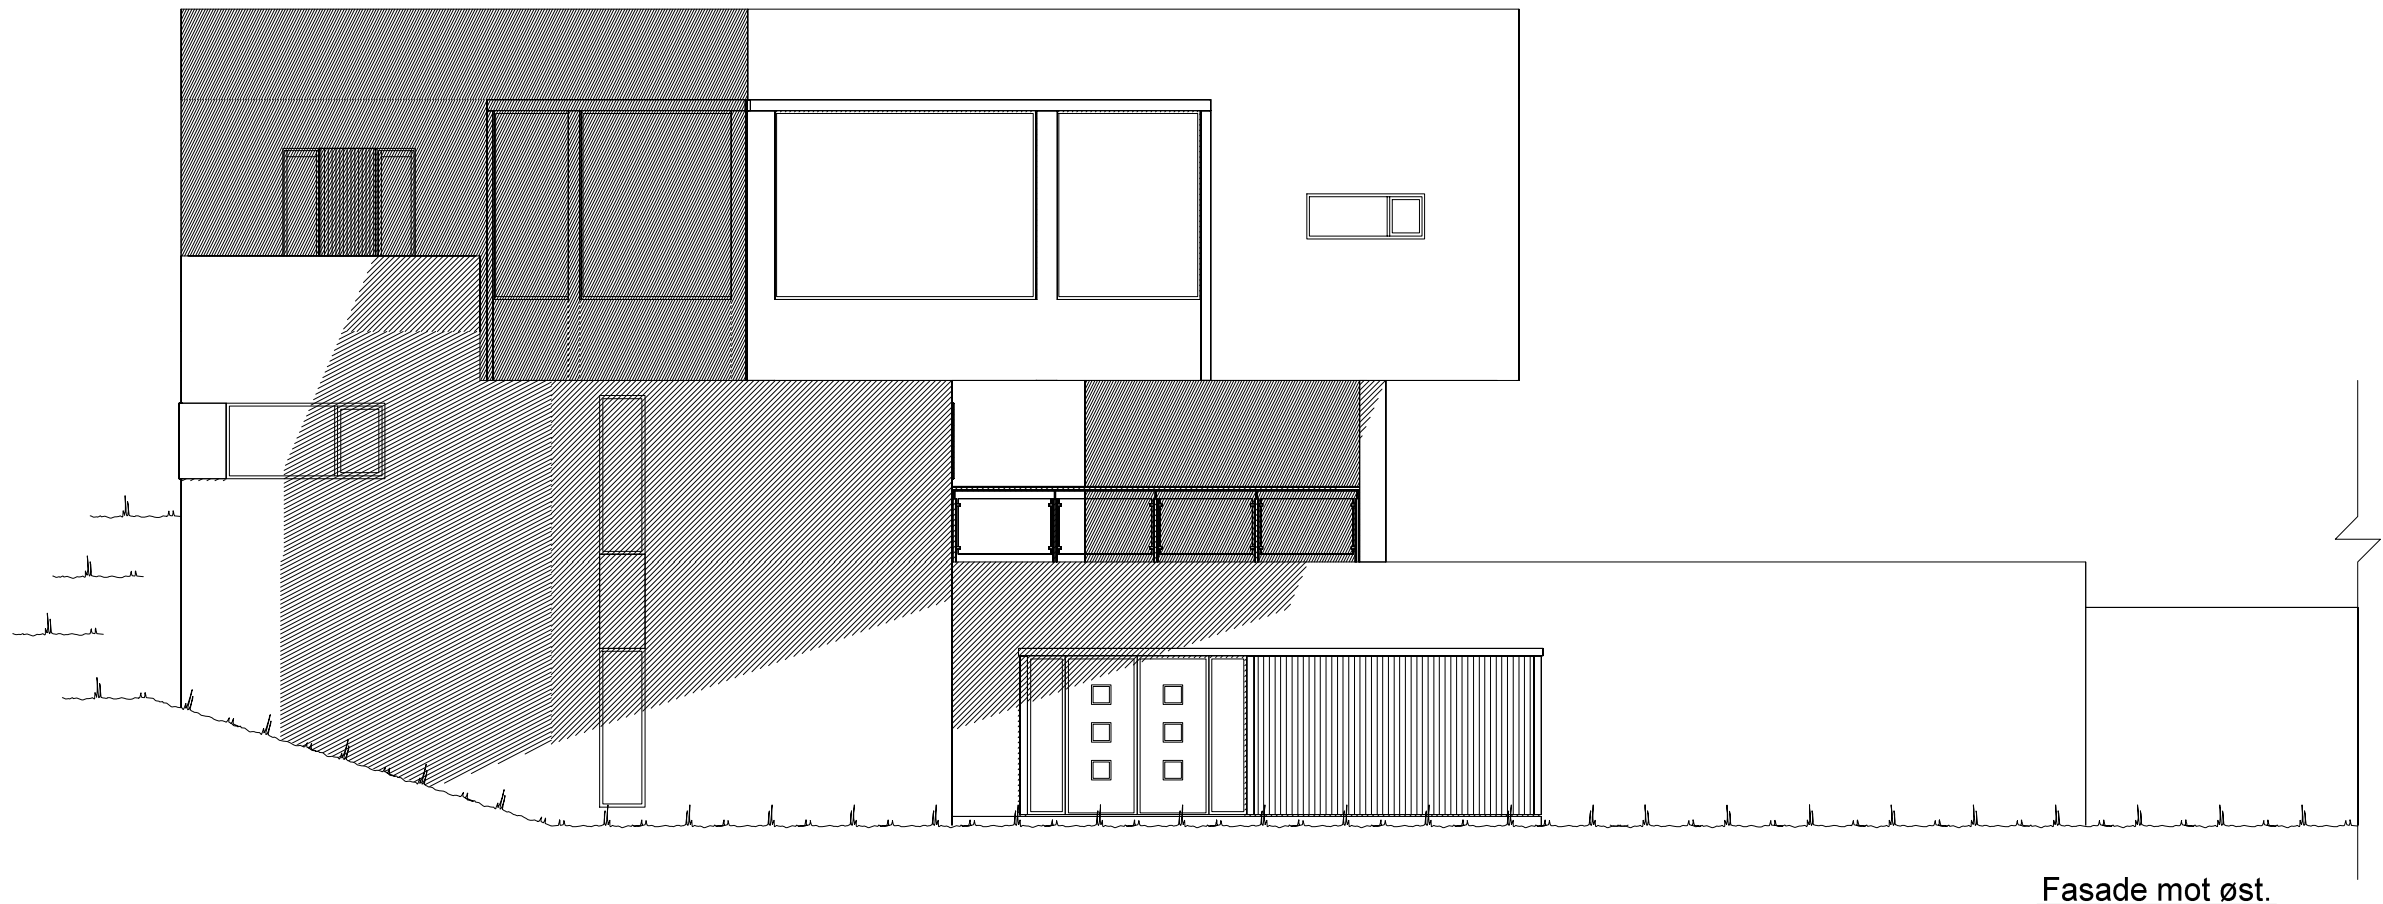

Fasade mot øst.

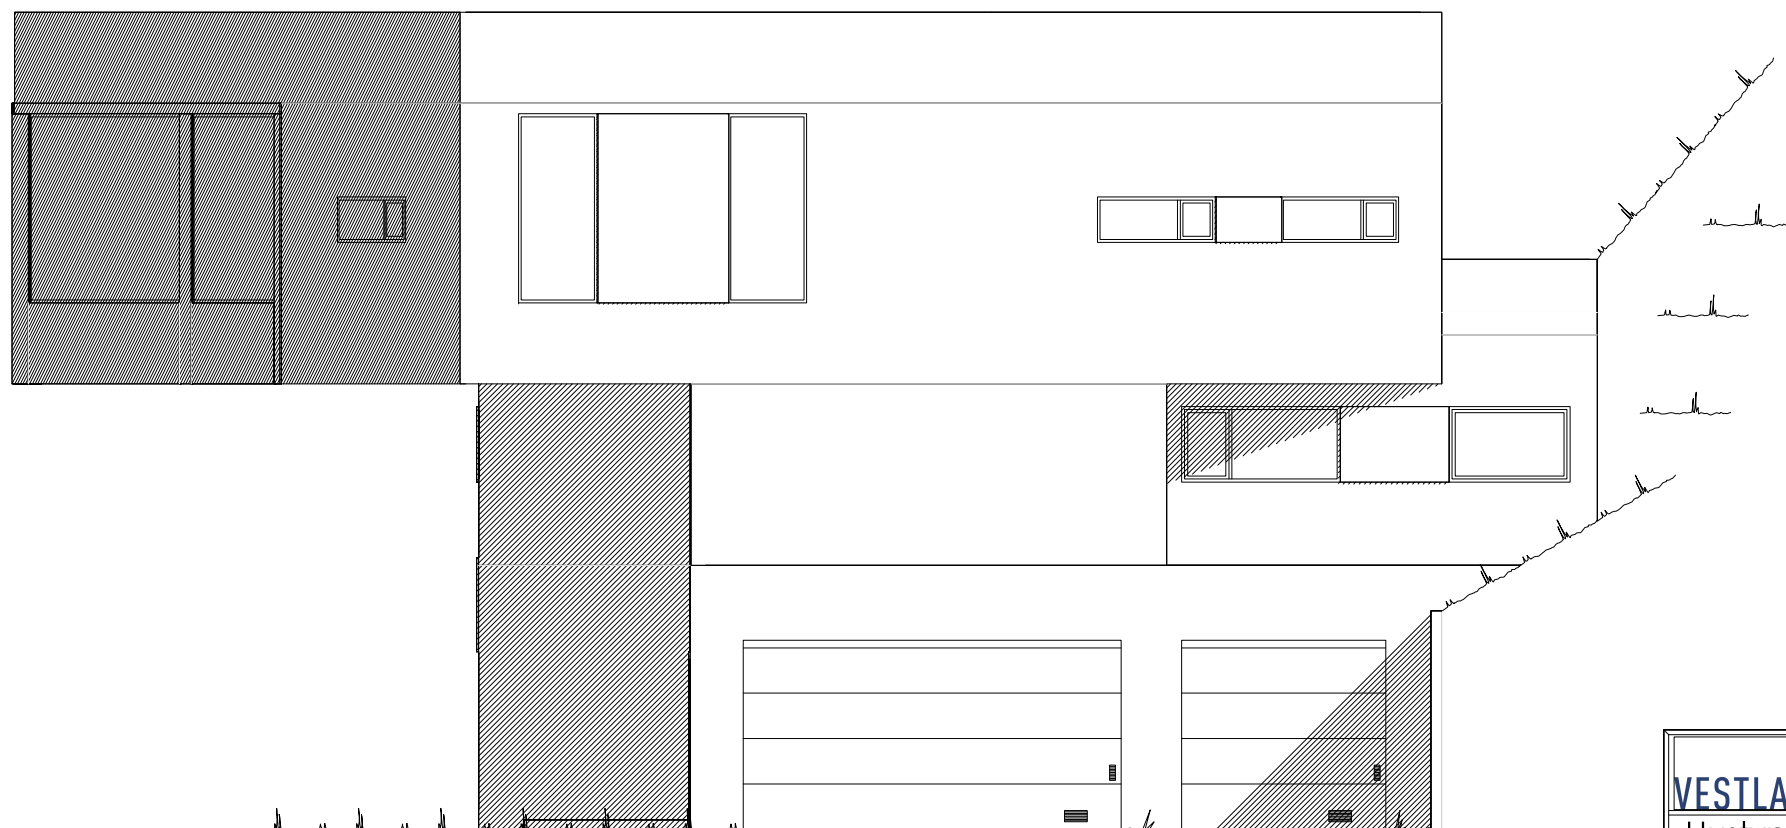


Fasade mot nord.

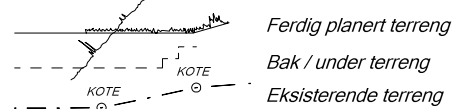


UTFORMING AV TILTAK BEKREFTES FOREVIST:

Nabo.nr.	G.nr.	Br.nr.	Dato	Sign.
Nabo.nr.	G.nr.	Br.nr.	Dato	Sign.
Nabo.nr.	G.nr.	Br.nr.	Dato	Sign.
Nabo.nr.	G.nr.	Br.nr.	Dato	Sign.

VESTLANDS HUS		Tiltakshaver: Forhandler: HT Bygg Hellesylt AS	
Hustype: Spesial Fasade 1 og 2		DATO 18.11.14 vhh	TRYGGE HJEM
Byggeplassens adresse: Hellesylt		ARKIV NR.:	SKALA 1 : 100
G.nr.	Br.nr.	Er tegning klarert for bestilling, kontrakt og søkning ?	Tegningsnr. 501
		Nei	Prosj.nr. 555v
DATA DESIGN SYSTEM			
VESTLANDSHUSGRUPPENS ARKITEKTKONTOR - 6018 ÅLESUND - TLF. 70 17 89 00			
TEGNINGEN MÅ HVERKEN HELT ELLER DELVIS KOPIERES ELLER BENYTTES VED TILTAK SOM VESTLANDSHUS IKKE MEDVIRKER I.			

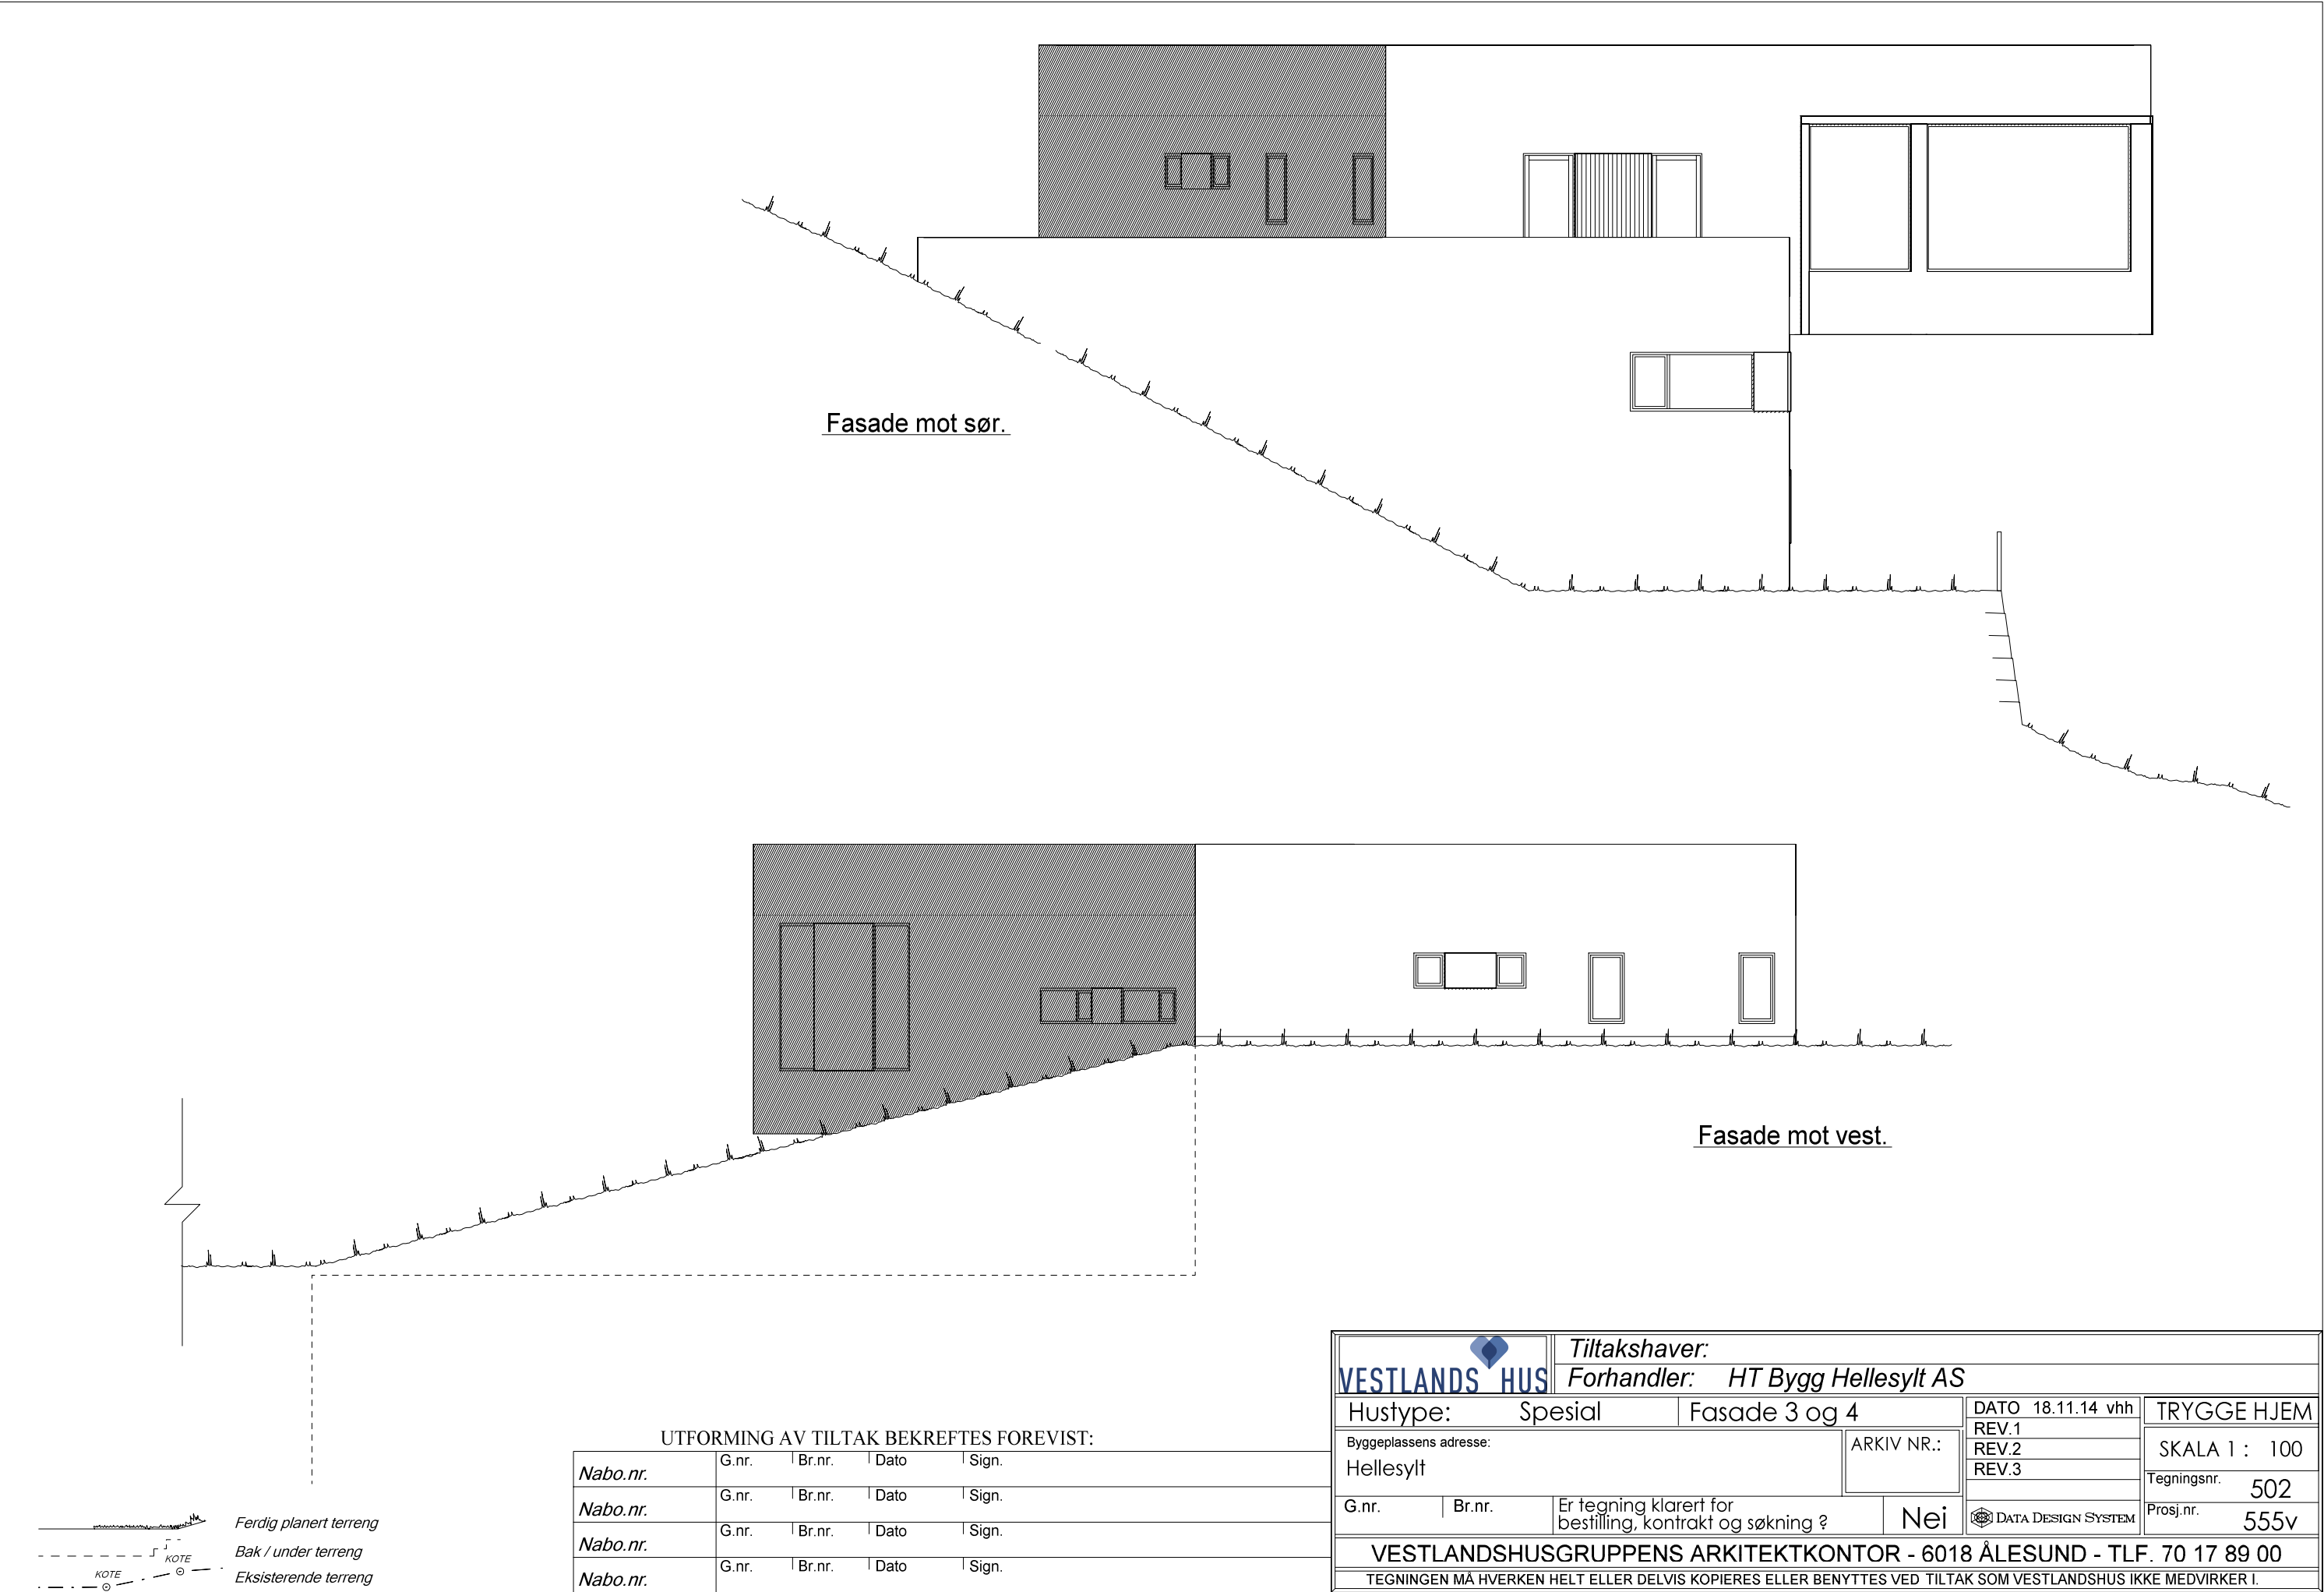

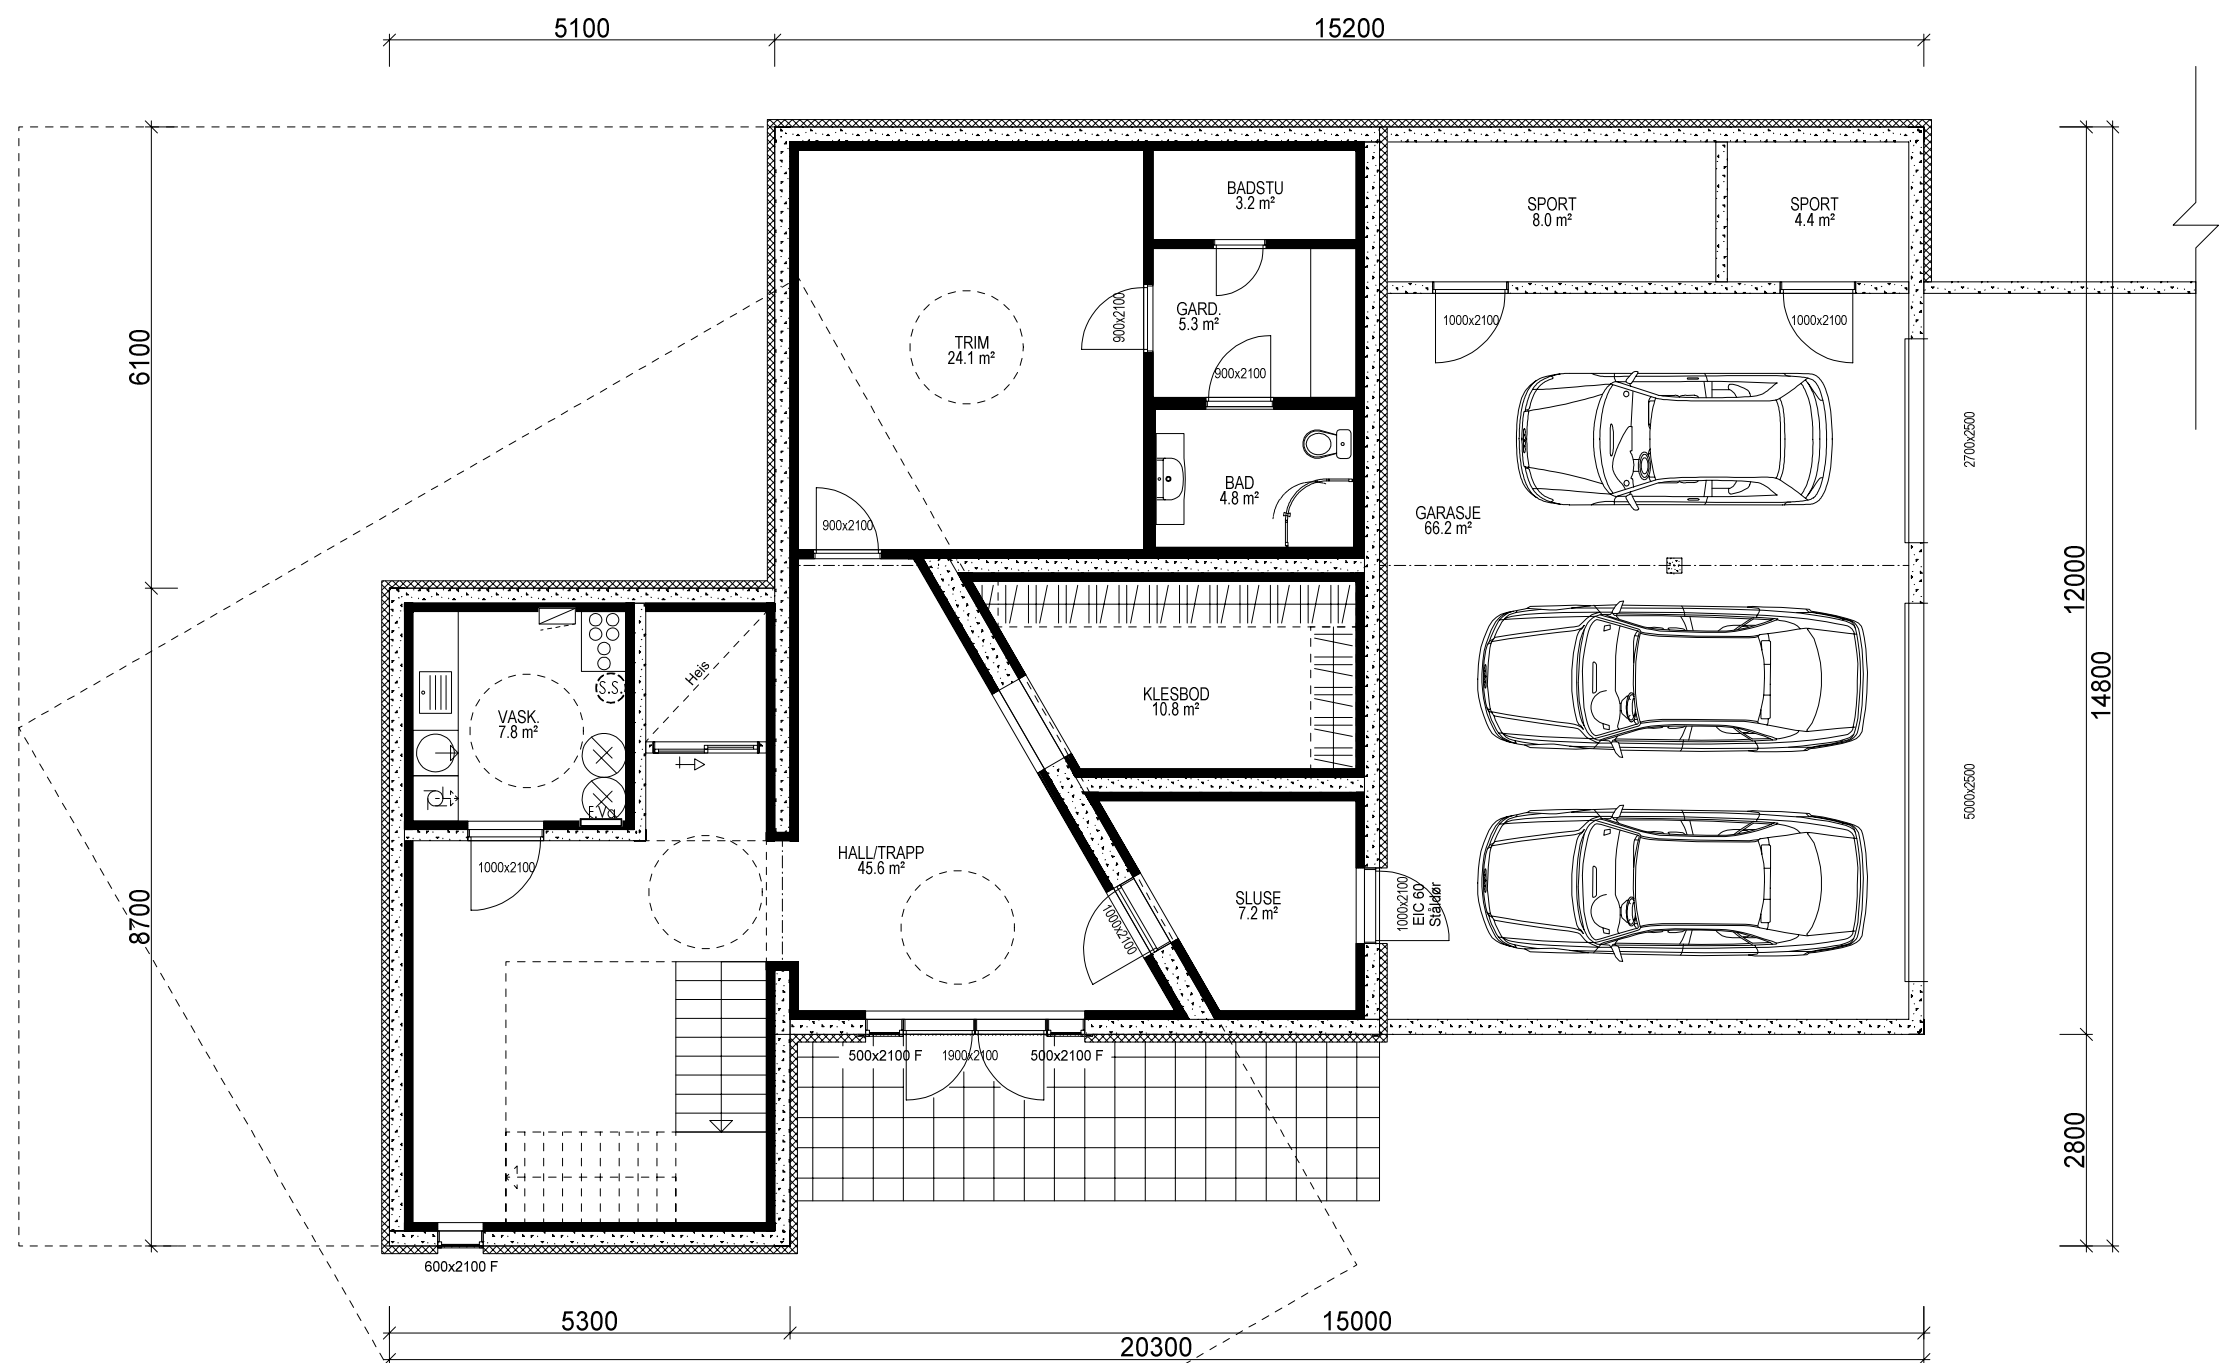

UNDERETASJE: 122,4 m² + GARASJE: 66,2 m² + SPORT: 8,0 m² + SPORT: 4,4 m² BRA

Bygning i:
Risikoklasse 4
Brannklasse 1

Kanaler fra ventilasjonsanlegg, vil i noen tilfeller medføre ekstra veggtykkelser eller "kassing", som får mindre konsekvenser for romløsninger. Dette kan eventuelt justeres noe før igangsetting av bygget.

NB! Ved innhenting av pristilbud av ytterdører og vindu, må forutsetningen i varmetapsberegningen legges til grunn. Her blir det forutsatt en maksimal, gjennomsnittlig U-verdi til ytterdører og vindu for bygget. Høy prosentandel over 20% vindu og dører, har konsekvenser for byggets isolering.

% vindu- og dørareal er beregnet til: xx %
Gjennomsnittlig U-verdi er her: _____


(Bygningens totale bruksareal på tomt)

Arealberegninger i hht. NS 3940	Bruksareal BRA i m²			P-ROM Primære rom
	Pr etasje	Åpent overbygg, area og carport	Sum BRA	
U. etg. plan	207.2	0.0	207.2	122.4
1. etg. plan	135.8	24.3	160.1	116.1
2. etg. plan	165.6	0.0	165.6	165.6
SUM :	508.6	24.3	532.9	404.1
BYA :	397.6	0.0	397.6	
Grunnflate/ fotavtrykk :	337.3			

VESTLANDS HUS		Tiltakshaver:	
		Forhandler: HT Bygg Hellesylt AS	
Hustype: Spesial		Plan	
Byggeplassens adresse: Hellesylt		ARKIV NR.:	
G.nr.	Br.nr.	Er tegning klarert for bestilling, kontrakt og søkning ?	
		Nei	
VESTLANDSHUSGRUPPENS ARKITEKTKONTOR - 6018 ÅLESUND - TLF. 70 17 89 00			
TEGNINGEN MÅ HVERKEN HELT ELLER DELVIS KOPIERES ELLER BENYTTES VED TILTAK SOM VESTLANDSHUS IKKE MEDVIRKER I.			

DATO 18.11.14 vhh	TRYGGE HJEM
REV.1	
REV.2	SKALA 1 : 100
REV.3	
Tegningsnr.	503
Prosj.nr.	555v

DATA DESIGN SYSTEM

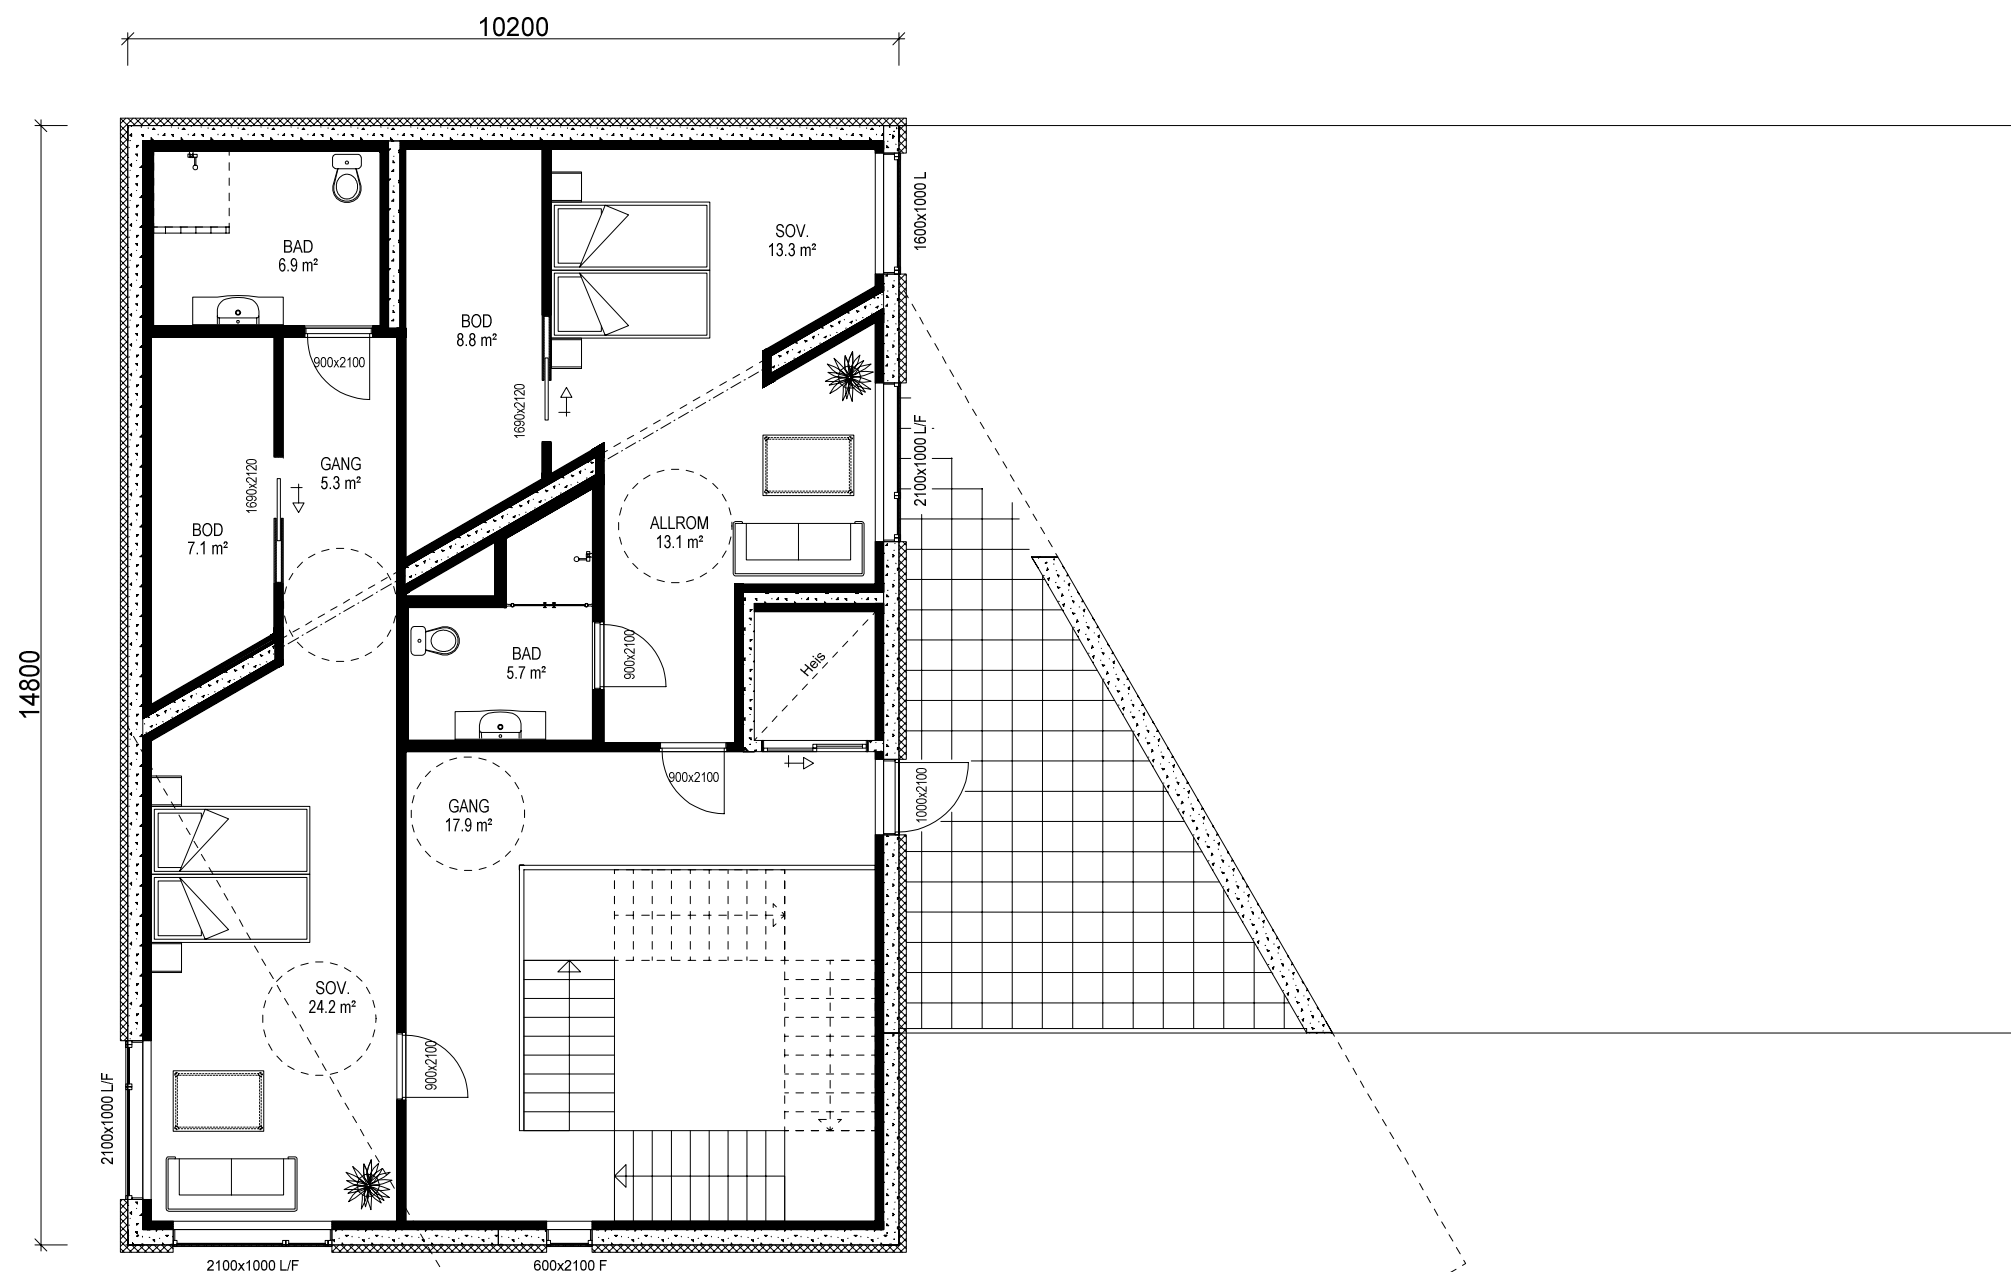


ETASJEPLAN 1: 135,8 m² BRA

VESTLANDS HUS		Tiltakshaver:	
		Forhandler: HT Bygg Hellesylt AS	
Hustype: Spesial Plan		DATO 18.11.14 vhh	TRYGGE HJEM
Byggeplassens adresse:		ARKIV NR.:	SKALA 1 : 100
Hellesylt			Tegningsnr. 504
G.nr.	Br.nr.	Er tegning klarert for bestilling, kontrakt og søkning ?	Prosj.nr. 555v
		Nei	
VESTLANDSHUSGRUPPENS ARKITEKTKONTOR - 6018 ÅLESUND - TLF. 70 17 89 00			
TEGNINGEN MÅ HVERKEN HELT ELLER DELVIS KOPIERES ELLER BENYTTES VED TILTAK SOM VESTLANDSHUS IKKE MEDVIRKER I.			



ETASJEPLAN 2: 165,6 m² BRA

VESTLANDS HUS		Tiltakshaver:	
Byggeplassens adresse:		Forhandler: HT Bygg Hellesylt AS	
Hustype: Spesial		Plan	
Hellesylt		ARKIV NR.:	
G.nr.	Br.nr.	Er tegning klarert for bestilling, kontrakt og søkning ?	Nei
DATO 18.11.14 vhh			
TRYGGE HJEM			
REV.1			
REV.2			
REV.3			
SKALA 1 : 100			
Tegningsnr. 505			
Prosj.nr. 555v			
DATA DESIGN SYSTEM			
VESTLANDSHUSGRUPPENS ARKITEKTKONTOR - 6018 ÅLESUND - TLF. 70 17 89 00			
TEGNINGEN MÅ HVERKEN HELT ELLER DELVIS KOPIERES ELLER BENYTTES VED TILTAK SOM VESTLANDSHUS IKKE MEDVIRKER I.			

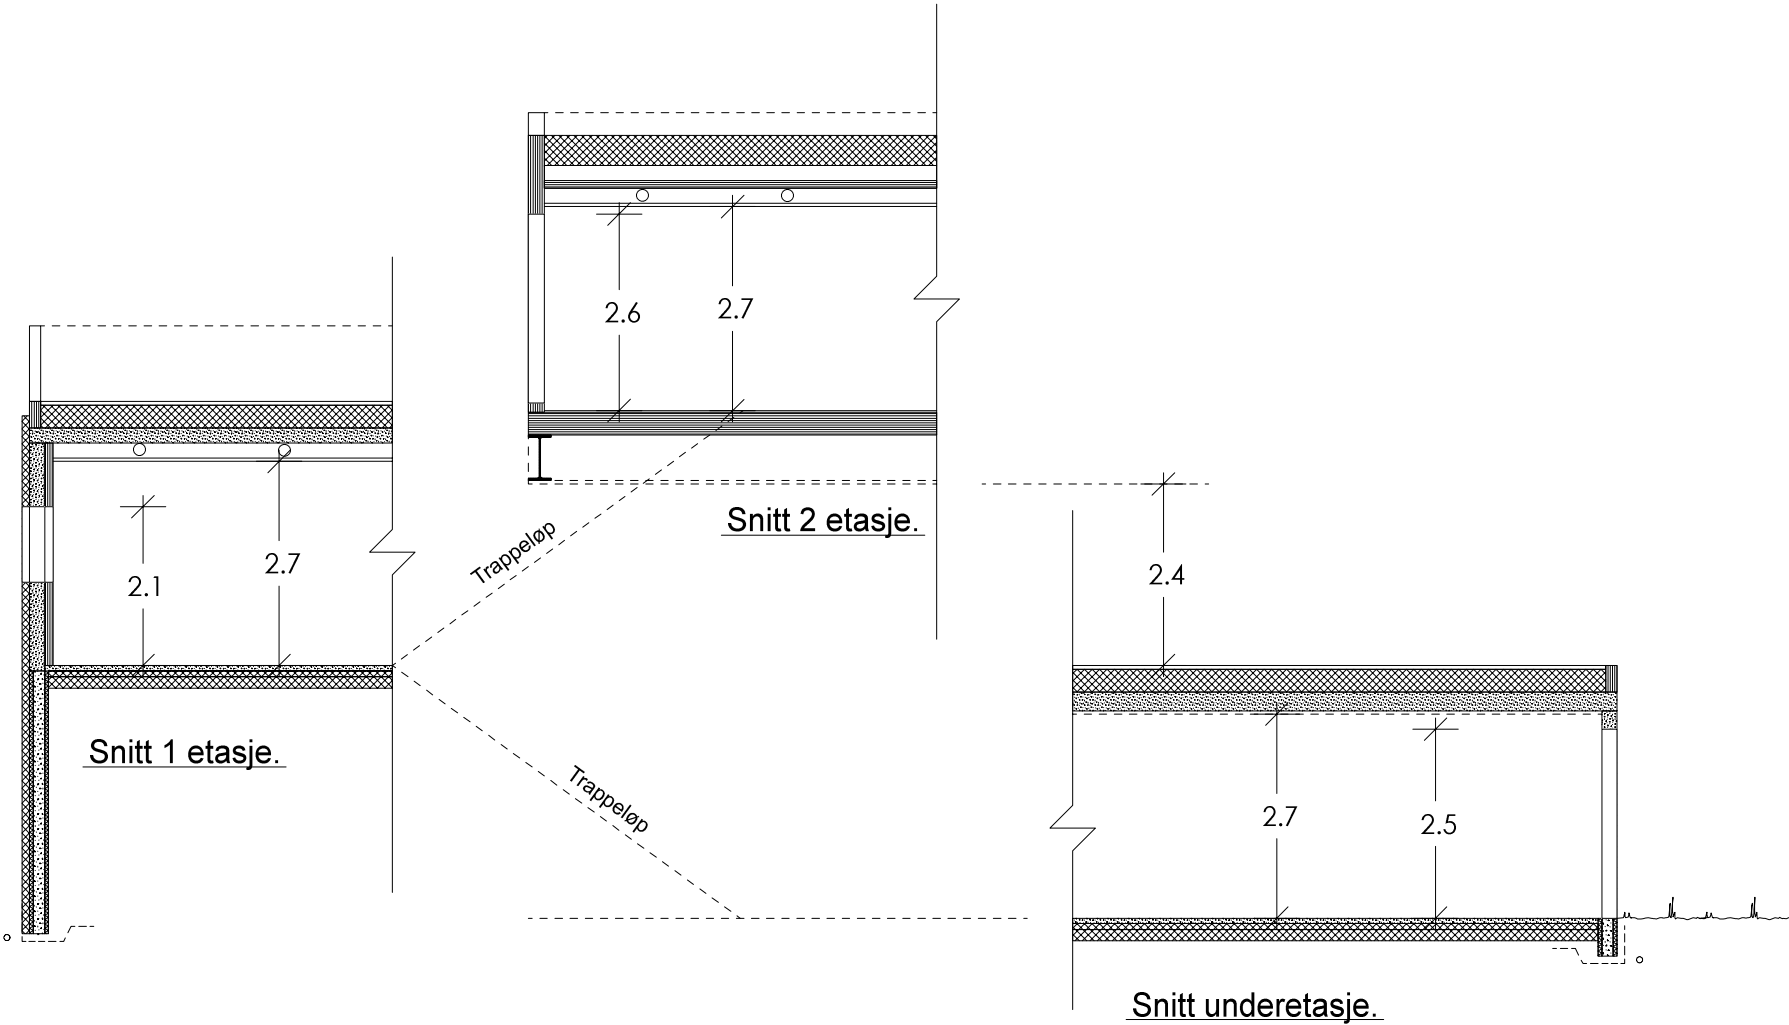

VESTLANDS HUS		<i>Tiltakshaver:</i>	
		<i>Forhandler: HT Bygg Hellesylt AS</i>	
Hustype: Spesial Snitt		DATO 18.11.14 vhh	
Byggeplassens adresse:		REV.1	
Hellesylt		REV.2	
		REV.3	
G.nr.	Br.nr.	Er tegning klarert for bestilling, kontrakt og søkning ?	TRYGGE HJEM
		Nei	SKALA 1 : 100
		DATA DESIGN SYSTEM	Tegningsnr. 506
			Prosj.nr. 555v
VESTLANDSHUSGRUPPENS ARKITEKTKONTOR - 6018 ÅLESUND - TLF. 70 17 89 00			
TEGNINGEN MÅ HVERKEN HELT ELLER DELVIS KOPIERES ELLER BENYTTES VED TILTAK SOM VESTLANDSHUS IKKE MEDVIRKER I.			