


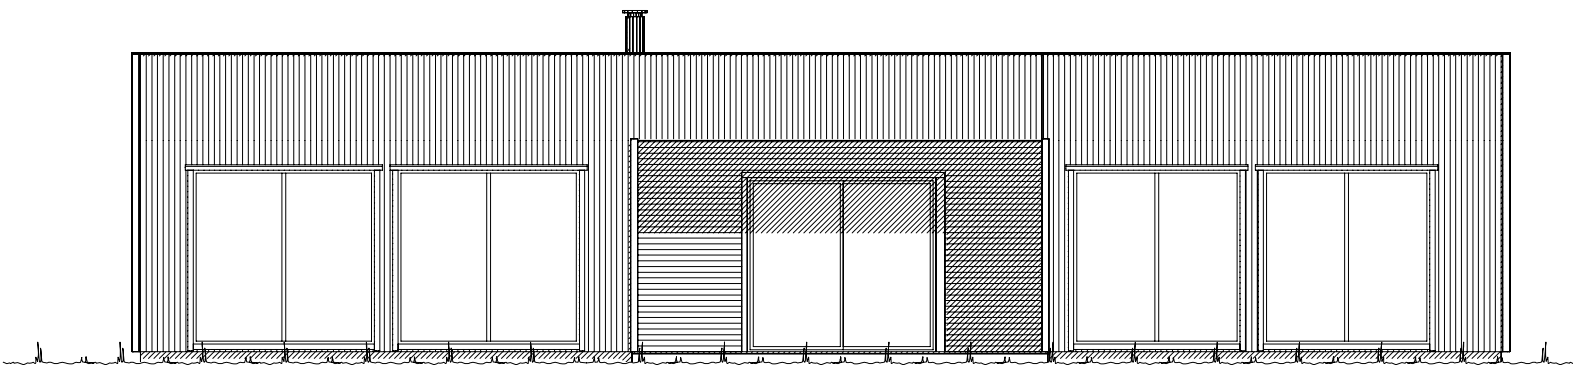


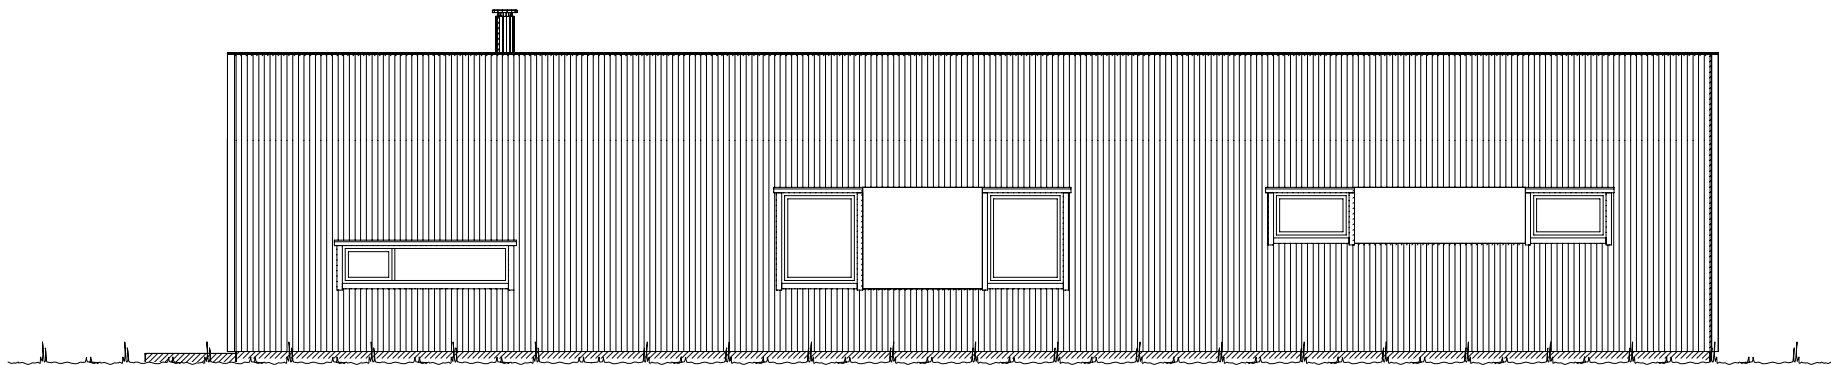

Fasade mot _____.

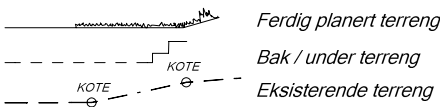


Fasade mot _____.

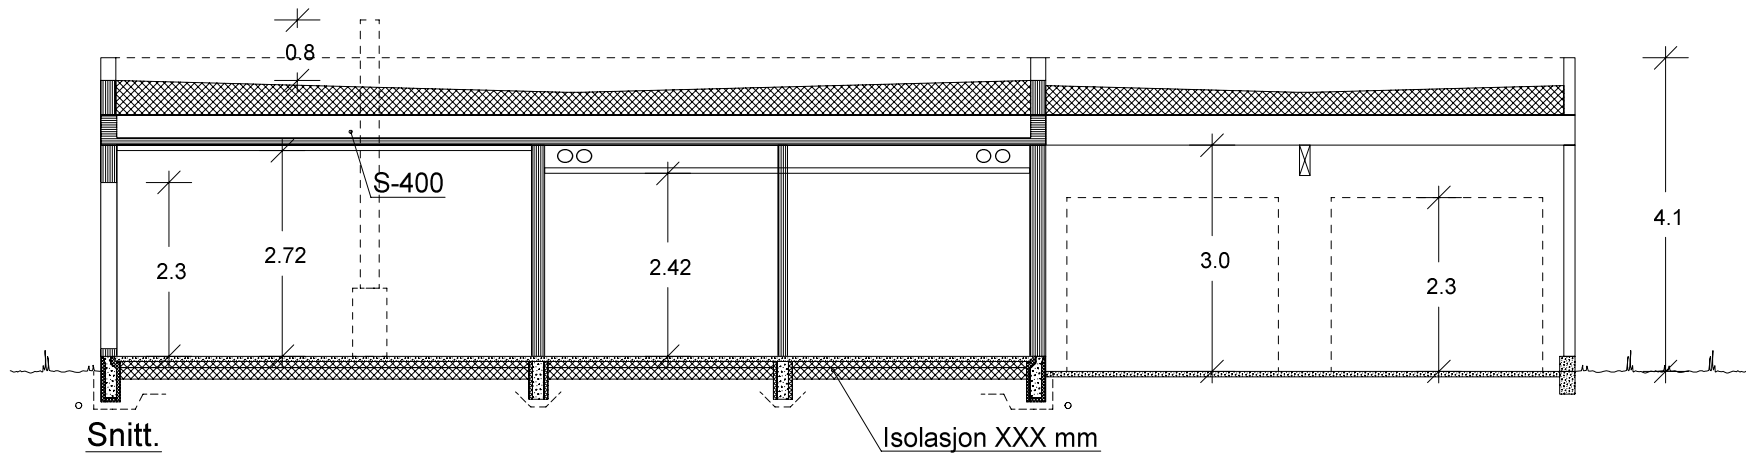


UTFORMING AV TILTAK BEKREFTES FOREVIST:				
Nabo.nr.	G.nr.	Br.nr.	Dato	Sign.
Nabo.nr.	G.nr.	Br.nr.	Dato	Sign.
Nabo.nr.	G.nr.	Br.nr.	Dato	Sign.
Nabo.nr.	G.nr.	Br.nr.	Dato	Sign.


VESTLANDS HUS		Tiltakshaver: <i>Brage Strand Hansen</i>	
		Forhandler: <i>Fosenhus AS</i>	
Hustype: <i>Spesial</i>		Fasade 1, 2 og snitt	
Byggeplassens adresse:		ARKIV NR.:	
Frøya			
G.nr.	Br.nr.	Er tegning klarert for bestilling, kontrakt og søkning ?	Nei
VESTLANDSHUSGRUPPENS ARKITEKTKONTOR - 6018 ÅLESUND - TLF. 70 17 89 00			
TEGNINGEN MÅ HVERKEN HELT ELLER DELVIS KOPIERES ELLER BENYTTES VED TILTAK SOM VESTLANDSHUS IKKE MEDVIRKER I.			
		DATO 20.06.17 vhh	
		REV.1	
		REV.2	
		REV.3	
		SKALA 1 : 100	
		Tegningsnr.	501
		Prosj.nr.	170109
		DATA DESIGN SYSTEM	

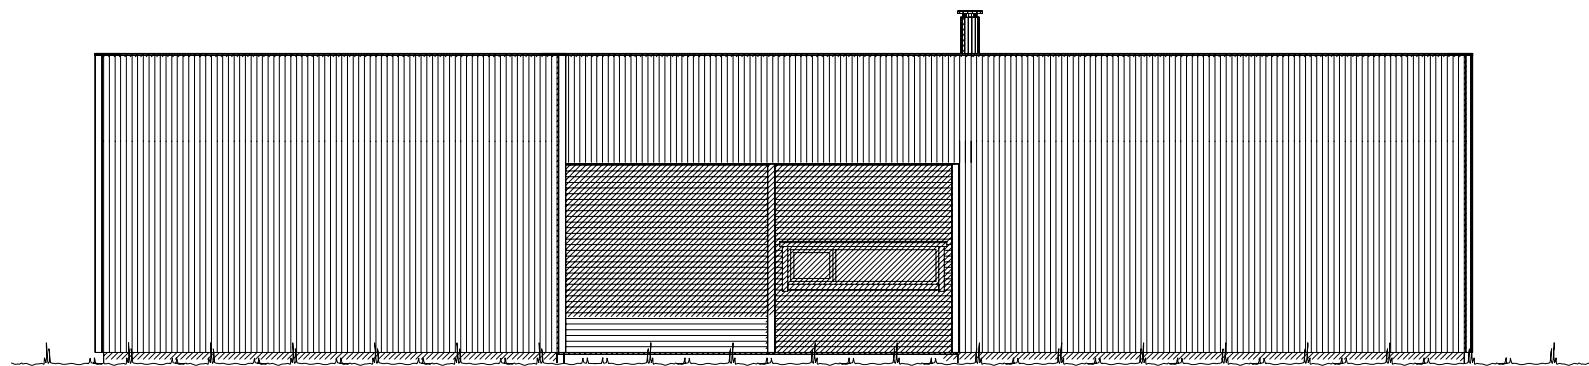

Fasade mot _____.

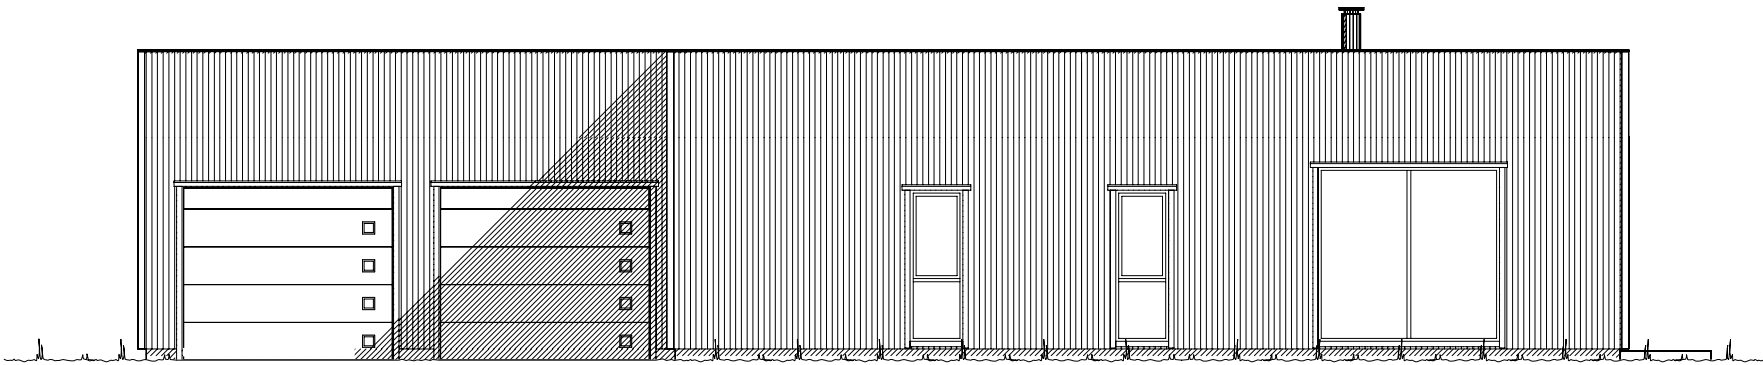


Fasade mot _____.

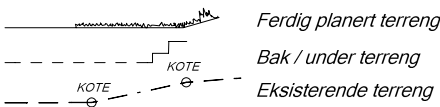

UTFORMING AV TILTAK BEKREFTES FOREVIST:				
Nabo.nr.	G.nr.	Br.nr.	Dato	Sign.
Nabo.nr.	G.nr.	Br.nr.	Dato	Sign.
Nabo.nr.	G.nr.	Br.nr.	Dato	Sign.
Nabo.nr.	G.nr.	Br.nr.	Dato	Sign.

		Tiltakshaver: Brage Strand Hansen	
		Forhandler: Fosenhus AS	
Hustype: Spesial		Fasade 3 og 4	
Byggeplassens adresse: Frøya		ARKIV NR.:	
G.nr.	Br.nr.	Er tegning klarert for bestilling, kontrakt og søkning ?	Nei
VESTLANDSHUSGRUPPENS ARKITEKTKONTOR - 6018 ÅLESUND - TLF. 70 17 89 00		DATO 20.06.17 vhh	
TEGNINGEN MÅ HVERKEN HELT ELLER DELVIS KOPIERES ELLER BENYTTES VED TILTAK SOM VESTLANDSHUS IKKE MEDVIRKER I.		REV.1 REV.2 REV.3	
		SKALA 1 : 100	
		Tegningsnr. 502	
		Prosj.nr. 170109	
		DATA DESIGN SYSTEM	

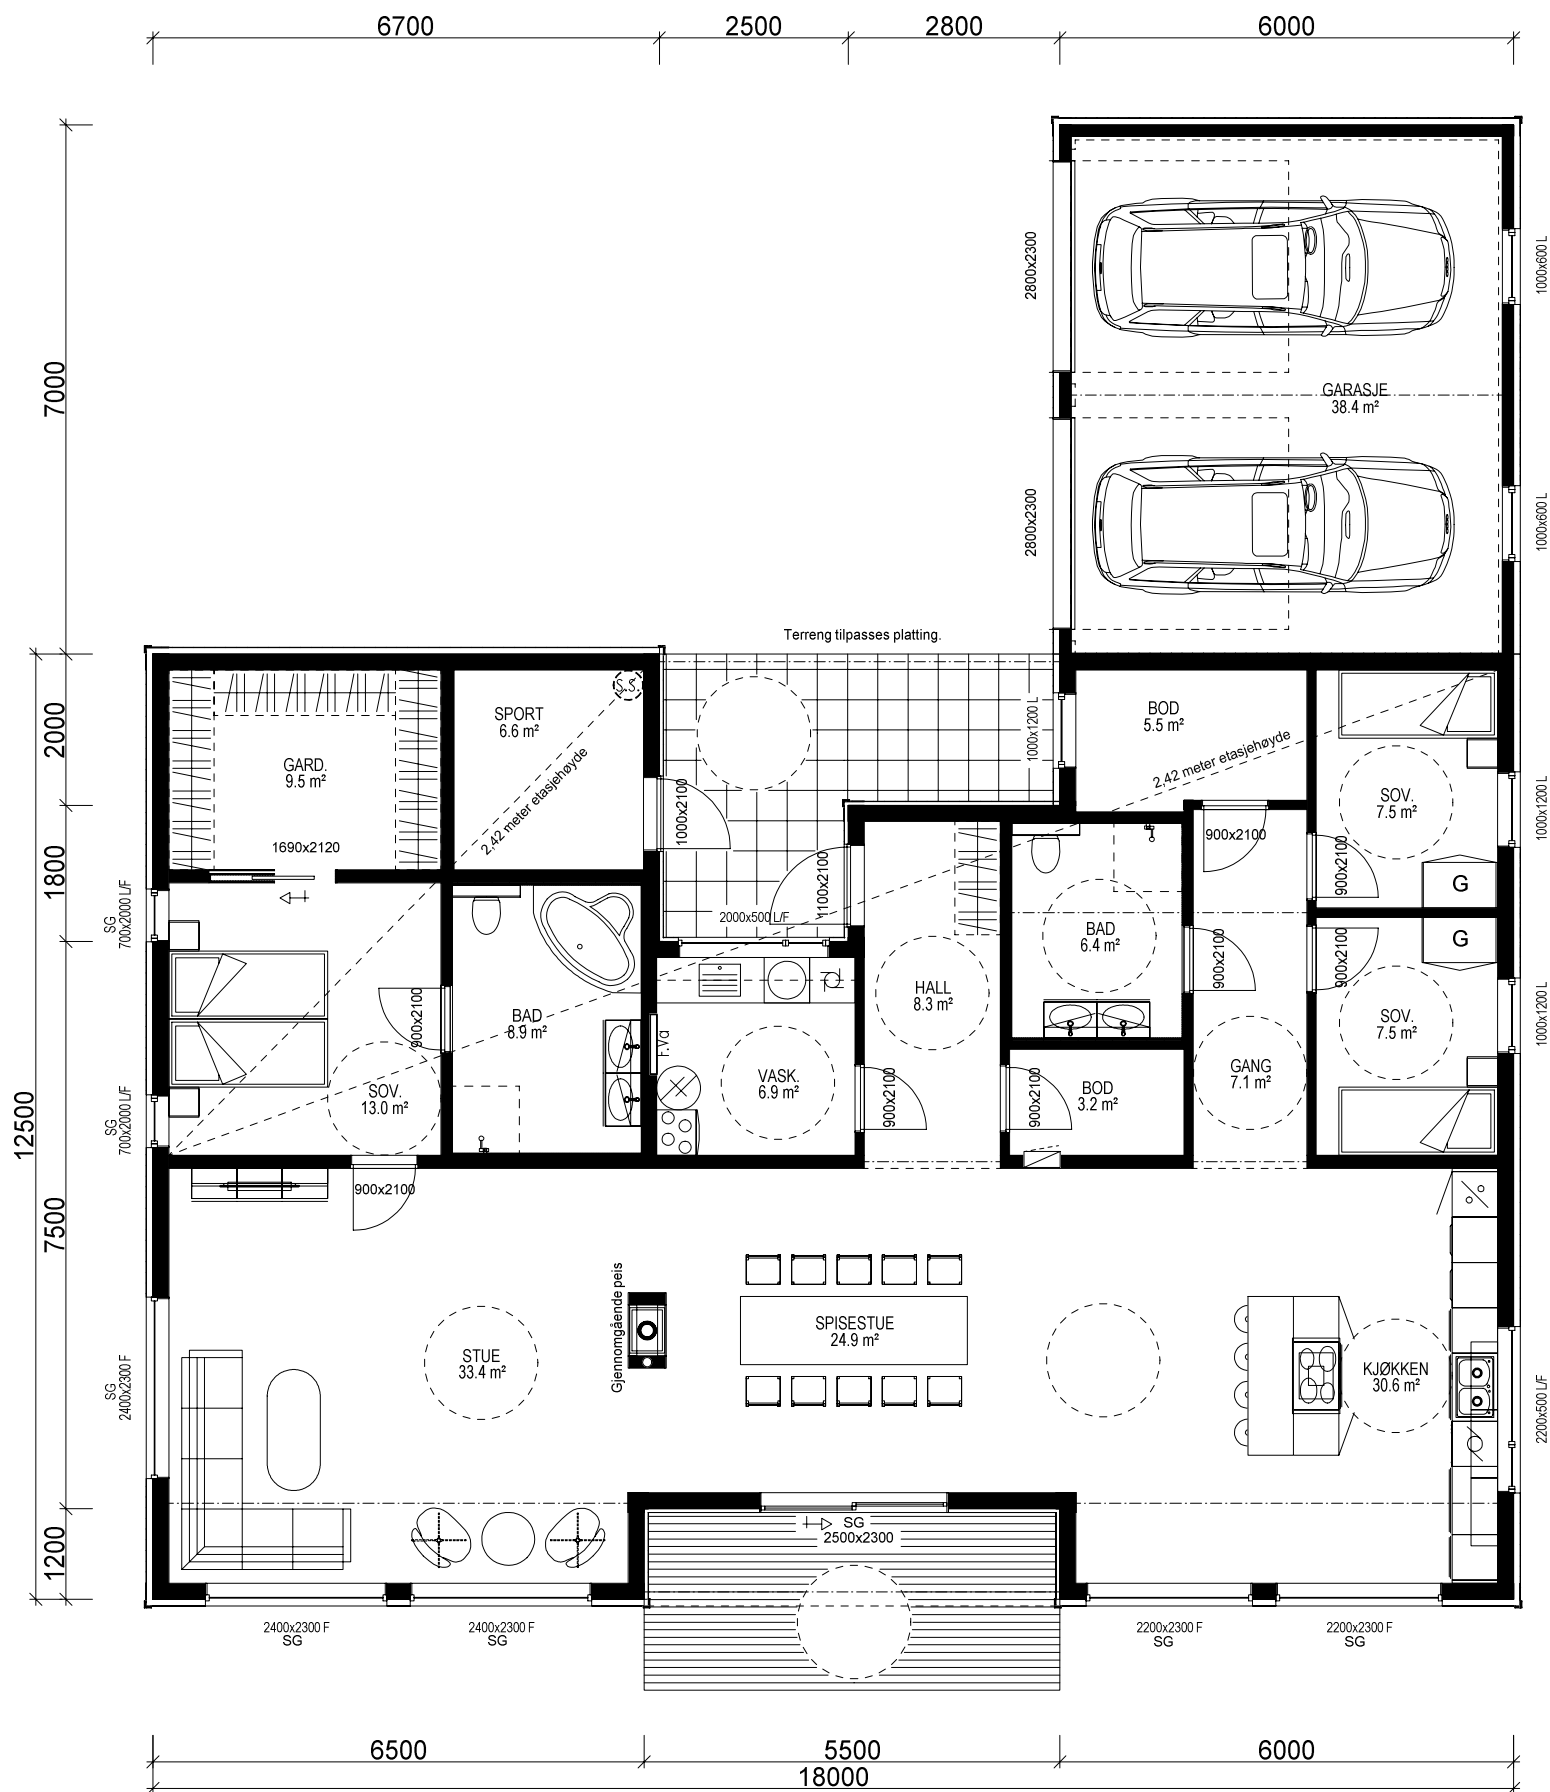

H. ETG. PLAN: 188,5 m² + SPORT: 38,4 m² BRA

Prosjekteres etter TEK10 - 12.11.15

KRAV TIL GARASJE PÅ TOMT
Garasje med summen av bruttoareal/BYA alle plan ≤ 50m2:
-Avstand til nabogrense min. 1 m.
-Ingen krav mot egen bolig unntatt avstand min. 1 m.
Garasje/bygg med summen av bruttoareal/BYA alle plan > 50 m2:
-Min. 4 m avstand til nabogrense.
-Eller < 4 m til grense og med brannskille EI 30 til 4 m fra grense.
-Ingen kav mot egen bolig unntatt min.1 m avstand.
Når den del av bygg som benyttes til garasje måler mer enn 50 m2 bruttoareal:
-Krav om min. 4 m til nabogrense og min. 8 m til egen og andres bolig.
-Eller kortere avstand og og skilt med bygningsdeler i EI 60 mot andre boenheter.
Carport regnes som garasje når den har mer enn 50% yttervegger.

Bruk av personsikkerhetsglass i vindu, er markert på plan med SG

Bygning i:
Risikoklasse 4
Brannklasse 1

Kanaler fra ventilasjonsanlegg, vil i noen tilfeller medføre ekstra veggtykkelser eller "kassing", som får mindre konsekvenser for romløsninger. Dette kan eventuelt justeres noe før igangsetting av bygget.

BRUTTOAREAL GARASJE: 44,4 m²

Arealberegninger i hht. NS 3940	Bruksareal BRA i m²			P-ROM Primære rom
	Pr etasje	Utvendig bod/garasje	Åpent overbygg areal og carport	
H. etg. plan	188.5	38.4	21.5	248.4
SUM :	188.5	38.4	21.5	248.4
BYA :	273.8	0.0	0.0	273.8
Grunnflate/fotavtrykk :	245.3			

NB! Ved innhenting av pristilbud av ytterdører og vindu, må forutsetningen i varmetapsberegningen legges til grunn. Her blir det forutsatt en maksimal, gjennomsnittlig U-verdi til ytterdører og vindu for bygget. Høy prosentandel over 20% vindu og dører, har konsekvenser for byggets isolering. % vindu- og dørareal er beregnet til: xx % Gjennomsnittlig U-verdi er her: _____

Tiltakshaver: Brage Strand Hansen
Forhandler: Fosenhus AS

Hustype: Spesial Plan

DATO 20.06.17 vhh

Byggeplassens adresse: Frøya

ARKIV NR.:

G.nr. | Br.nr.

Er tegning klarert for bestilling, kontrakt og søkning ?

Nei

DATA DESIGN SYSTEM

SKALA 1 : 100

Tegningsnr. 503

Prosj.nr. 170109

VESTLANDSHUSGRUPPENS ARKITEKTKONTOR - 6018 ÅLESUND - TLF. 70 17 89 00

TEGNINGEN MÅ HVERKEN HELT ELLER DELVIS KOPIERES ELLER BENYTTES VED TILTAK SOM VESTLANDSHUS IKKE MEDVIRKER I.