


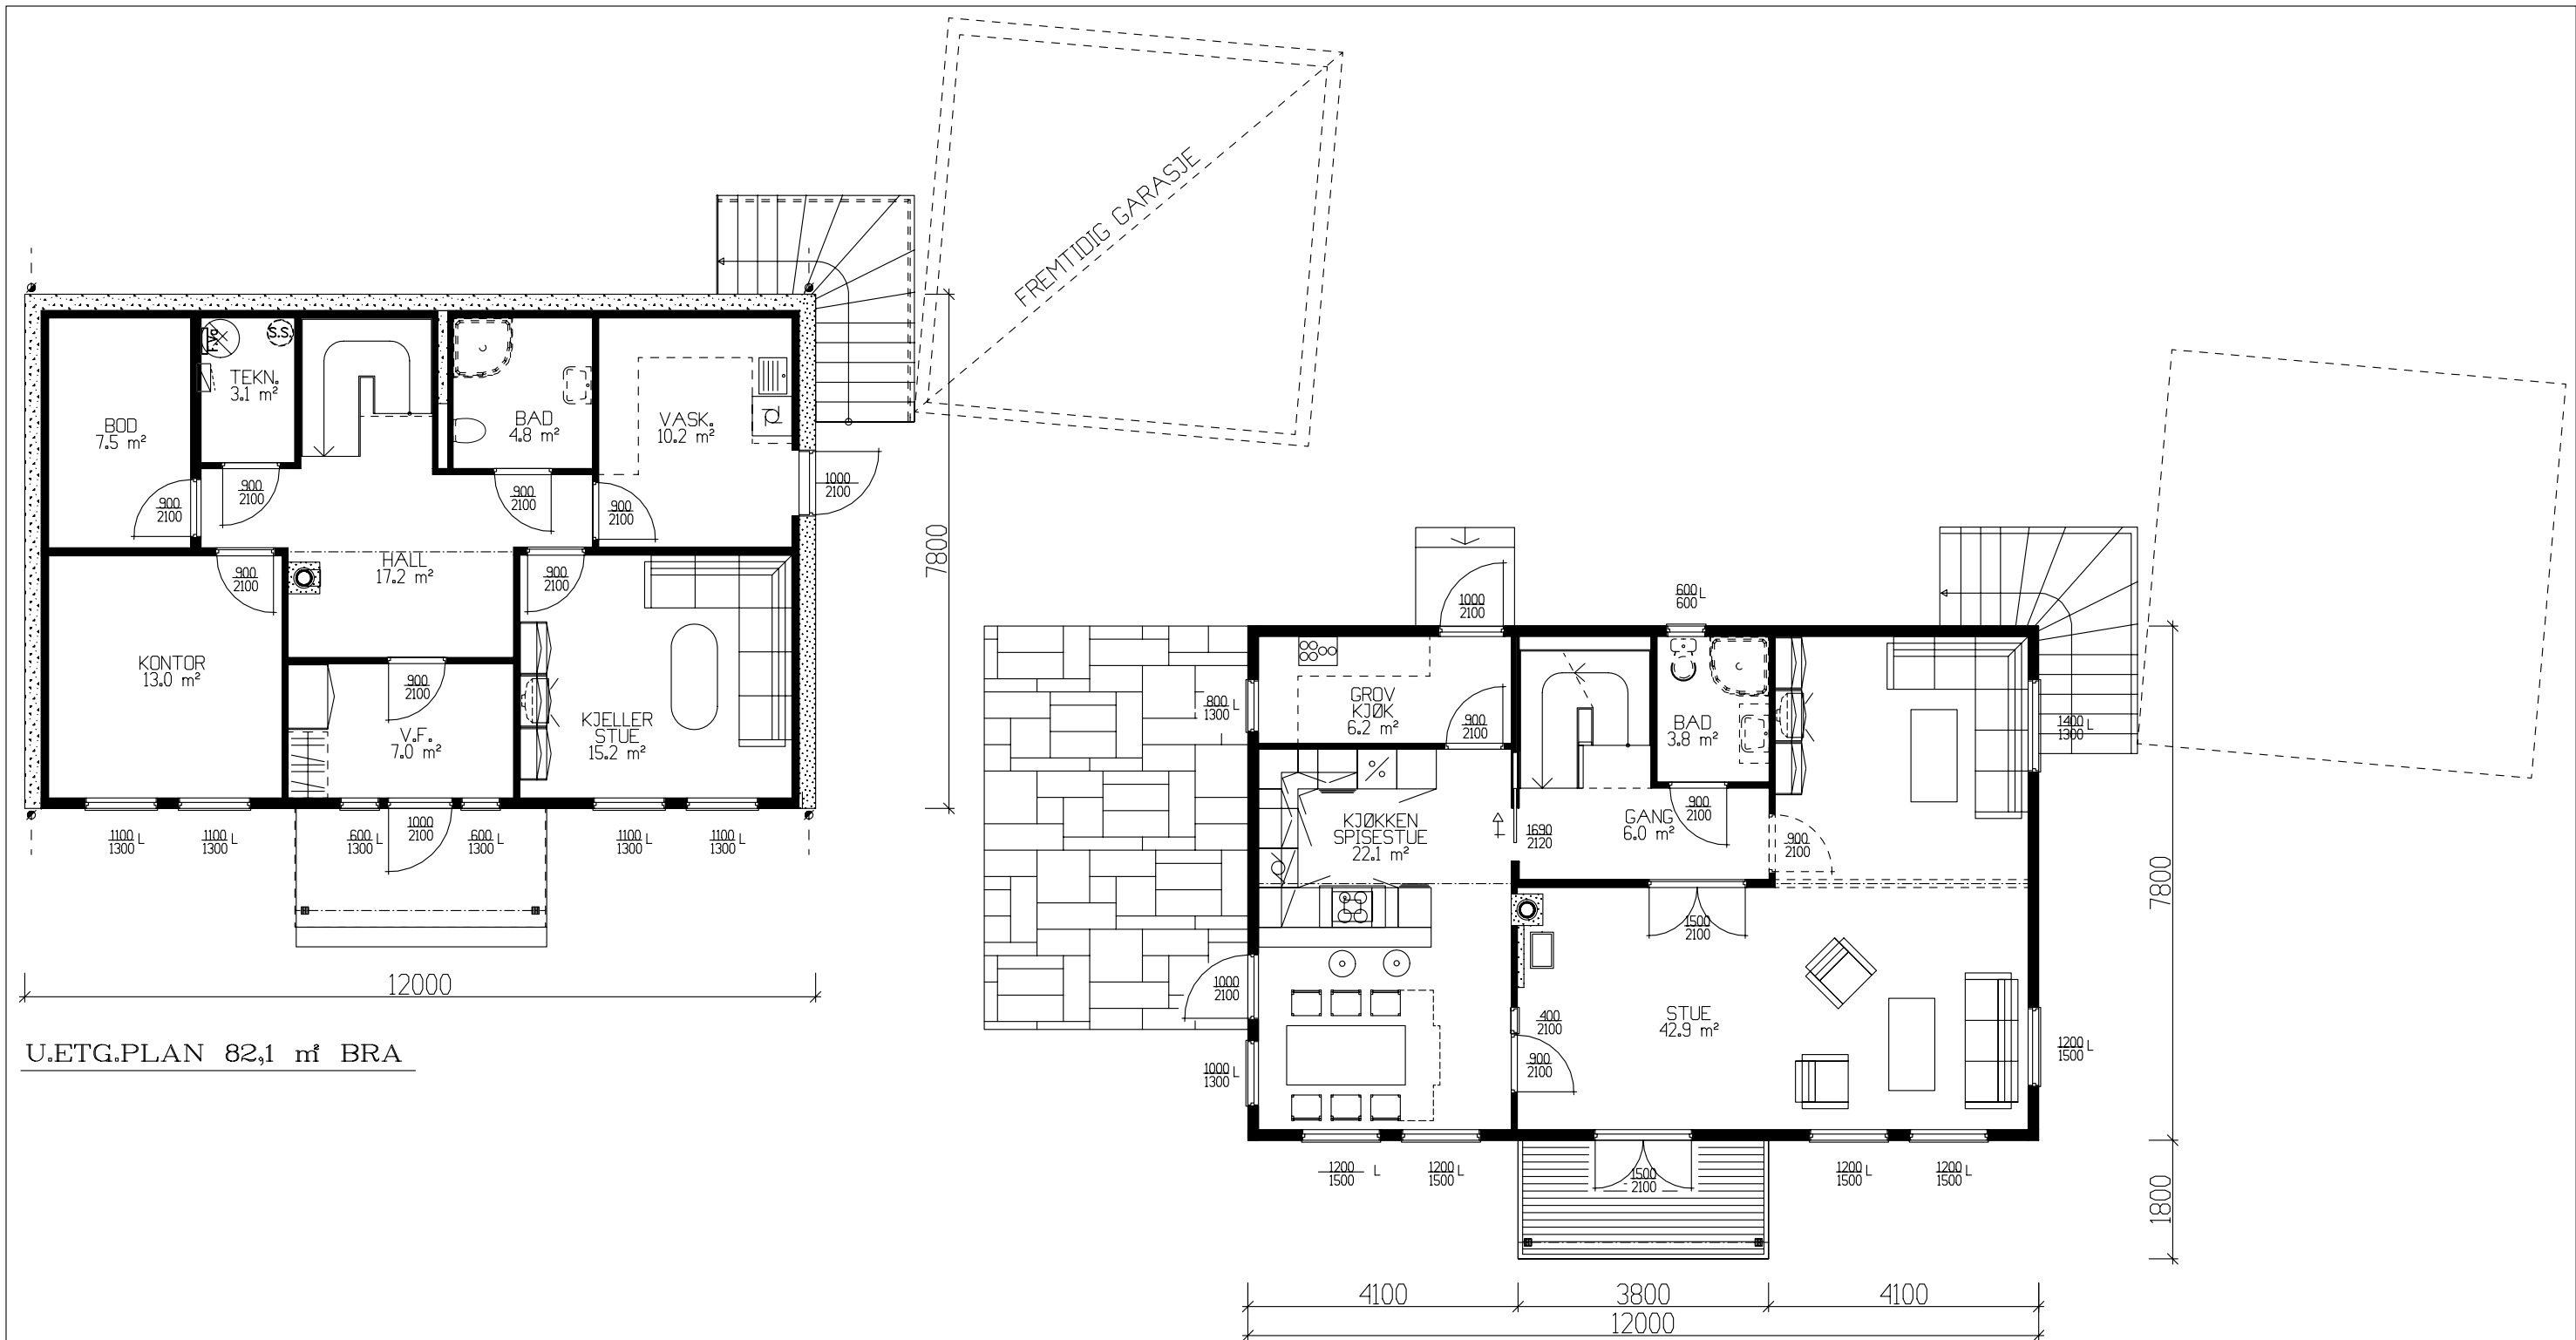

U.ETG.PLAN 82,1 m² BRA

HOVEDPLAN 87,4 m² BRA


			Tiltakshaver: Kjell Ove og Anja Iren Johannessen				 VestlandsHus TRYGGE HJEM Tegningsnr. 501 Prosj.nr. 412i	
			Leverandør: VestlandsHus Mjelde AS					
		BRA	HUSTYPE: 120-33B +		PLAN	DATO 03.07.02		
Und.etg.plan	82.10		Byggeplassens adresse: <i>Stolen, Samnanger</i>			REV.1 12.06.06 ILE		
Hovedplan	87.40					REV.2		
Etg.plan	63.70		G.nr. 18 Br.nr. 205 ER TEGNING KONTROLLERT I H.T. SJEKKLISTER ?			REV.3		
Sum 1 m²	233.20					JA		
GRUNNFLATE (M ²)			93.6	VestlandsHusgruppens arkitektkontor – 6018 Alesund – Tlf. 70 17 89 00				
BEBYGD AREAL (M ²)			100.4	TEGNINGEN MÅ HVERKEN HELT ELLER DELVIS KOPIERES ELLER BENYTTES VED TILTAK SOM VESTLANDSHUS IKKE MEDVIRKER I.				



Fasade mot



Fasade mot

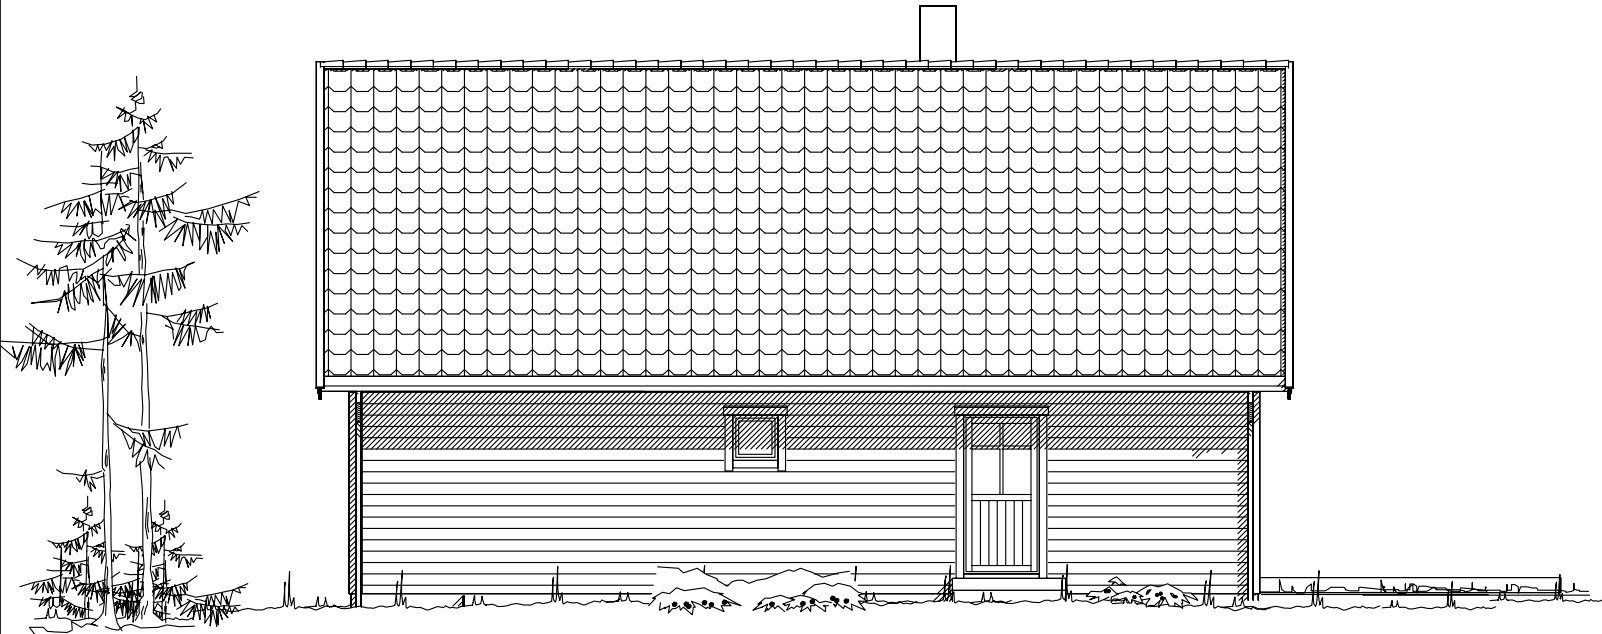


Fasade mot




Fasade mot

UTFORMING AV TILTAK BEKREFTES FOREVIST:				
Nabo.nr.	G.nr.	Br.nr.	Dato	Sign.
Nabo.nr.	G.nr.	Br.nr.	Dato	Sign.
Nabo.nr.	G.nr.	Br.nr.	Dato	Sign.
Nabo.nr.	G.nr.	Br.nr.	Dato	Sign.

Tiltakshaver: Kjell Ove og Anja Iren Johannessen					 VestlandsHus
Leverandør: VestlandsHus Mjelde AS					
HUSTYPE: 120-33B +		FASADER		DATE 03.07.02	
Byggeplassens addresser: <i>Stolen, Samnanger</i>				REV.1 12.06.06 ILE	
				REV.2	
G.nr. 18		Br.nr. 205		REV.3	
ER TEGNING KONTROLLERT		JA		SKALA 1 : 100	
I H.T. SJEKKLISTER ?				 DATA DESIGN SYSTEM	
VestlandsHusgruppens arkitektkontor – 6018 Alesund – Tlf. 70 17 89 00					TRYGGE HJEM
TEGNINGEN MÅ HVERKEN HELT ELLER DELVIS KOPIERES ELLER BENYTTES VED TILTAK SOM VESTLANDSHUS IKKE MEDVIRKER I.					Tegningsnr. 502
					Prosj.nr. 412i

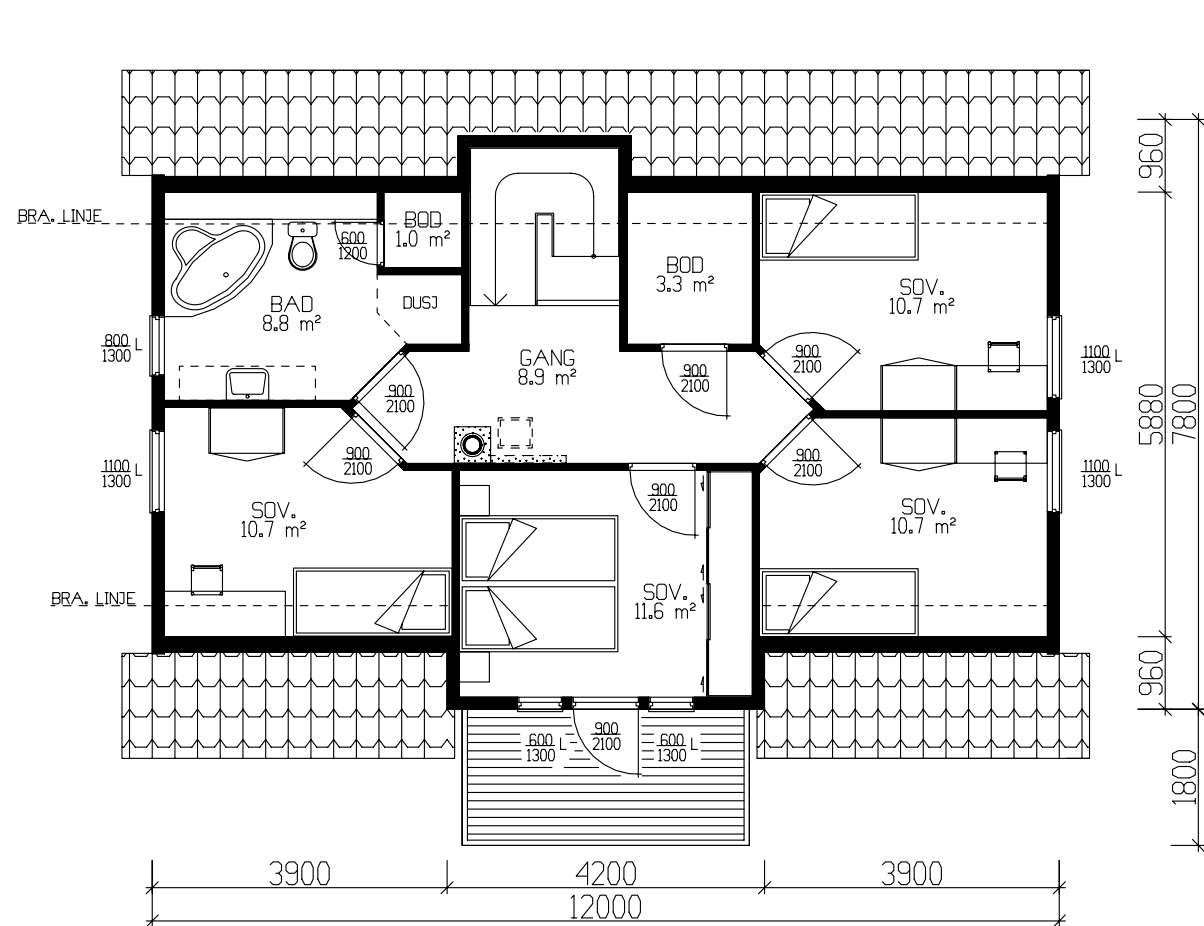

ETASJEPLAN 63,7 m² BRA

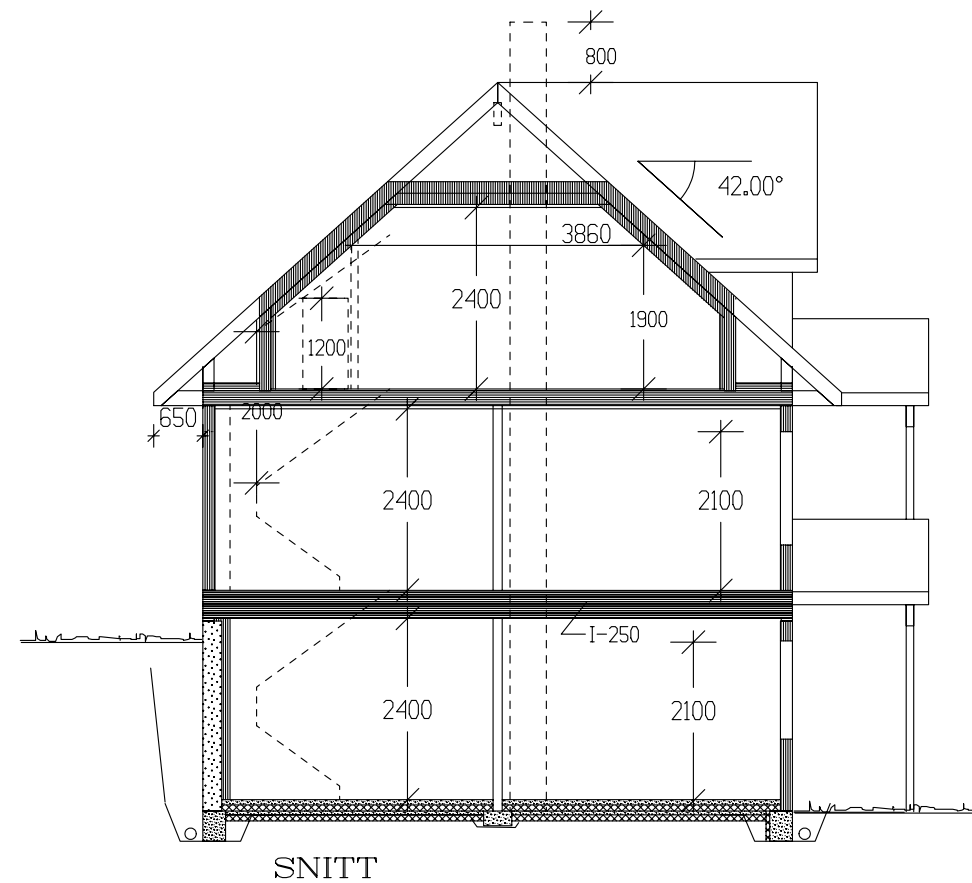

Tiltakshaver: Kjell Ove og Anja Iren Johannessen				 VestlandsHus
Leverandør: VestlandsHus Mjelde AS				
HUSTYPE: 120-33B +		PLAN - SNITT		
Byggeplassens adresse:		Stølen, Samnanger		
G.nr. 18	Br.nr. 205	ER TEGNING KONTROLLERT I H.T. SJEKKLISTER ?	JA	TEGNINGS NR. 503
				PROSJ.NR. 412i
VestlandsHusgruppens arkitektkontor – 6018 Alesund – Tlf. 70 17 89 00				
TEGNINGEN MÅ HVERKEN HELT ELLER DELVIS KOPIERES ELLER BENYTTES VED TILTAK SOM VESTLANDSHUS IKKE MEDVIRKER I.				



ROMMODELL