


Fasade mot _____.

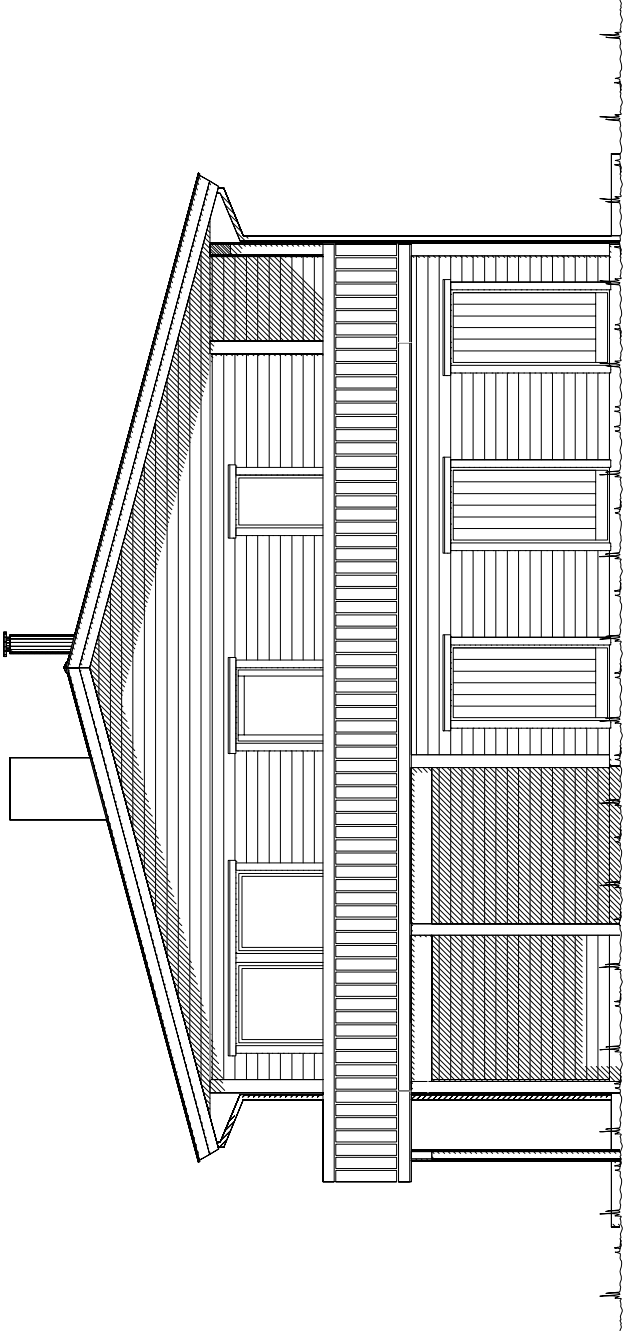

Fasade mot _____.

	Tiltakshaver: <i>Eli Synnøve N. Bjamar</i>			
	Forhandler: <i>VestlandsHus Troms AS</i>			
Hustype:	Spesial	Fasade 1 og 2	DATO 23.04.14 vhh	TRYGGE HJEM
Byggeplassens adresse:		ARKIV NR.:	REV.1	SKALA 1 : 100
Innlandsvegen 485, 9020 Tromsdalen, Tromsø			REV.2	Tegningsnr. 501
G.nr. 23	Br.nr. 6	Er tegning klarert for bestilling, kontrakt og søkning ?	REV.3	Prosj.nr. 511 v
		Jå	 DATA DESIGN SYSTEM	
VESTLANDSHUSGRUPPENS ARKITEKTKONTOR - 6018 ÅLESUND - TLF. 70 17 89 00				
TEGNINGEN MÅ HVERKEN HELT ELLER DELVIS KOPIERES ELLER BENYTTES VED TILTAK SOM VESTLANDSHUS IKKE MEDVIRKER I.				

UTFORMING AV TILTAK BEKREFTES FOREVIST:

<i>Nabo.nr.</i>	G.nr.	Br.nr.	Dato	Sign.
<i>Nabo.nr.</i>	G.nr.	Br.nr.	Dato	Sign.
<i>Nabo.nr.</i>	G.nr.	Br.nr.	Dato	Sign.
<i>Nabo.nr.</i>	G.nr.	Br.nr.	Dato	Sign.



Ferdig planert terreng
Bak / under terreng
Eksisterende terreng

Fasade mot _____.

Fasade mot _____.




Tiltakshaver: *Eli Synnøve N. Bjamar*
Forhandler: *VestlandsHus Troms AS*

Hustype:	Spesial	Fasade 3 og 4	DATO 23.04.14 vhh	TRYGGEHJEM
Byggeplassens adresse:	Innlandsvegen 485, 9020 Tromsdalen, Tromsø		REV.1	SKALA 1 : 100
			REV.2	Tegningsnr. 502
			REV.3	Prosj.nr. 511 v
G.nr. 23	Br.nr. 6	Er tegning klarert for bestilling, kontrakt og søkning ?	Ja	
VESTLANDSHUSGRUPPENS ARKITEKTKONTOR - 6018 ÅLESUND - TLF. 70 17 89 00				
TEGNINGEN MÅ HVERKEN HELT ELLER DELVIS KOPIERES ELLER BENYTTES VED TILTAK SOM VESTLANDSHUS IKKE MEDVIRKER I.				

UTFORMING AV TILTAK BEKREFTES FOREVIST:

<i>Nabo.nr.</i>	G.nr.	Br.nr.	Dato	Sign.
<i>Nabo.nr.</i>	G.nr.	Br.nr.	Dato	Sign.
<i>Nabo.nr.</i>	G.nr.	Br.nr.	Dato	Sign.
<i>Nabo.nr.</i>	G.nr.	Br.nr.	Dato	Sign.

Ferdig planert terreng
Bak / under terreng
Eksisterende terreng

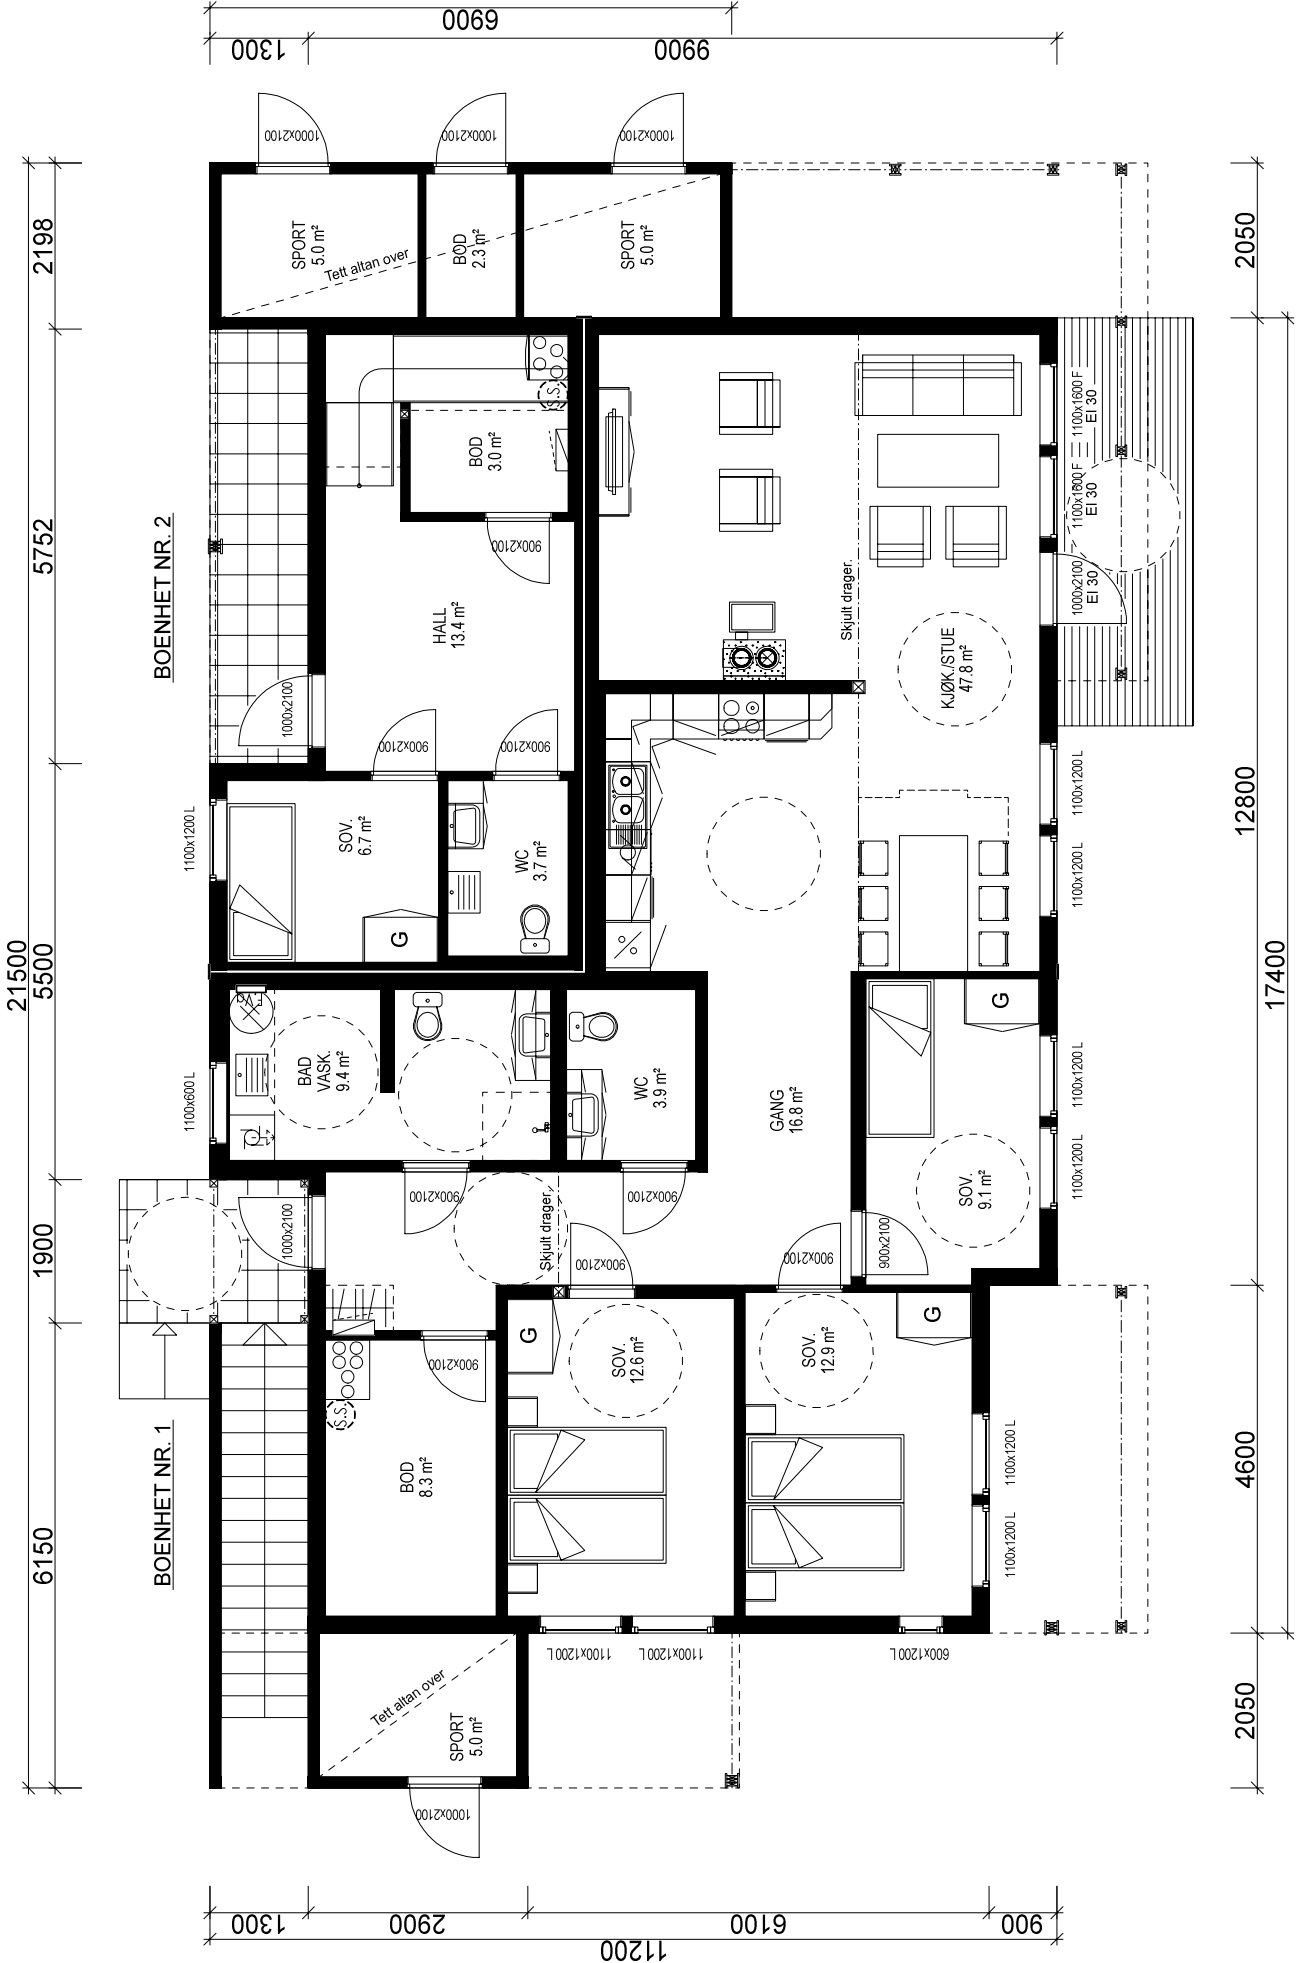

1 ETASJE:

BOENHET 1: 128,4 m² BRA

BOENHET 2: 30,5 m² BRA

3x SPORT: 5,0 m² + BOD: 2,3 m² BRA

Bygning i:
Risikoklasse 4
Brannklasse 1

Kanaler fra ventilasjonsanlegg, vil i noen tilfeller medføre ekstra veggtykkelser eller "kassing", som får mindre konsekvenser for romløsninger. Dette kan eventuelt justeres noe før igangsetting av bygget.

NBI Ved innhenting av pristilbud av ytterdører og vindu, må forutsetningen i varmetapsberegningen legges til grunn. Her blir det forutsatt en maksimal, gjennomsnittlig U-verdi til ytterdører og vindu for bygget.


Høy prosentandel over 20% vindu og dører, har konsekvenser for byggets isolering.

% vindu- og dørareal er beregnet til: 18%
Gjennomsnittlig U-verdi er her: 1,2

Tiltakshaver: Eli Synnøve N. Bjamar	
Vestlands Hus	
Forhandler: VestlandsHus Troms AS	
Hustype: Special Plan	
Byggeplassens adresse: Innlandsvegen 485, 9020 Tromsdalen, Tromsø	
G.nr. 23 Br.nr. 6 Er tegning klart for bestilling, kontrakt og søkning ? Ja	
TRYGGE HJEM	
SKALA 1 : 100	
Tegningsnr. 503	
Prosj.nr. 511v	
DATA DESIGN SYSTEM	
VESTLANDSHUSGRUPPENS ARKITEKTKONTOR - 6018 ÅLESUND - TLF. 70 17 89 00	
TEGNINGEN MÅ HVERKEN HELT ELLER DELVIS KOPIERES ELLER BENYTTES VED TILTAK SOM VESTLANDSHUS IKKE MEDVIRKER I.	

(Bygningens totale bruksareal på tomt)

Arealberegninger i hht. NS 3940	Bruksareal BRA i m²			P-ROM	
	Pr etasje	Utvendig bod/garasje	Åpent over-/underareal og carport	Sum BRA	Primære rom
1. etg. plan	162.7	17.3	42.4	222.4	144.6
2. etg. plan	163.4	0.0	12.6	176.0	155.5
SUM :	326.1	17.3	55.0	398.4	300.1
BYA :	245.9	0.0	0.0	245.9	
Grunnflate/ fotavtrykk :	195.6				

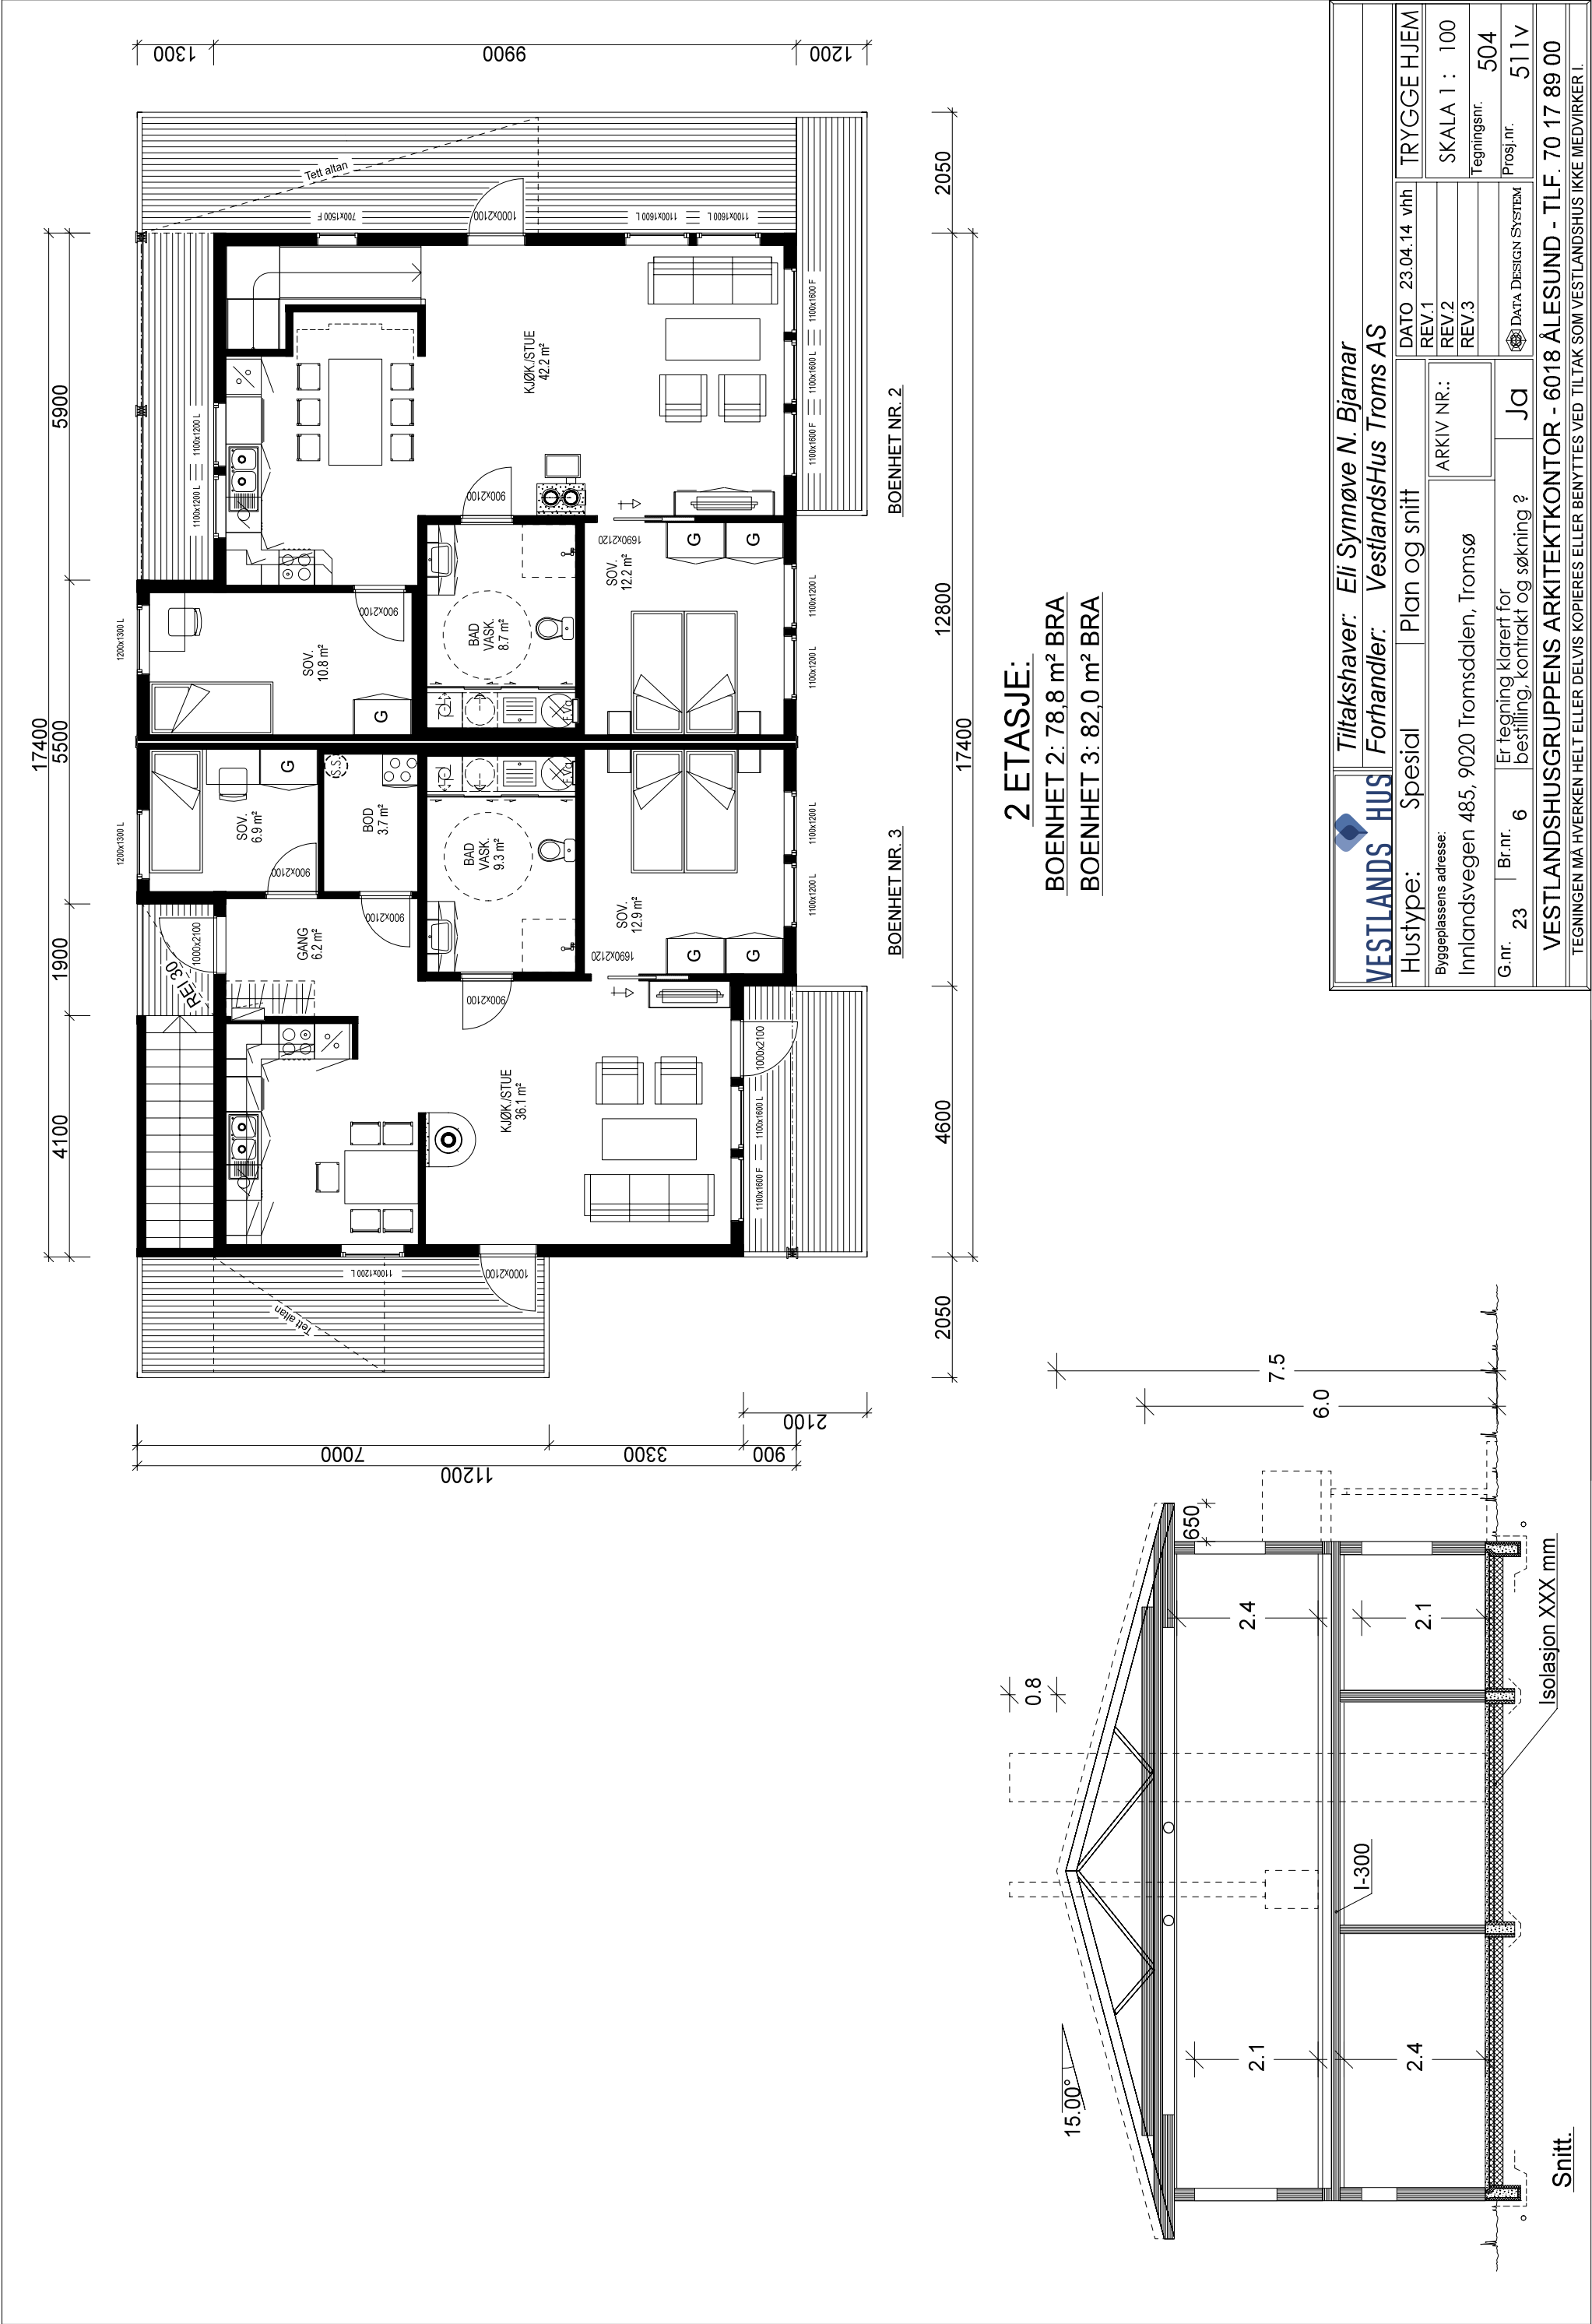

2 ETASJE:

BOENHET 2: 78,8 m² BRA

BOENHET 3: 82,0 m² BRA

Tiltakshaver: Eli Synnøve N. Bjarnar		TRYGGE HJEM	
Forhandler: VestlandsHus Troms AS		SKALA 1 : 100	
Hustype: Special		Tegningsnr. 504	
Byggeplassens adresse: Innlundsvegen 485, 9020 Tromsdalen, Tromsø		Prosj.nr. 511 v	
G.nr. 23		Er tegning klarert for bestilling, kontrakt og søkning ?	
Br.nr. 6		Ja	
Arkiv NR.:		DATA DESIGN SYSTEM	
Dato 23.04.14 vhh		TRYGGE HJEM	
REV.1		SKALA 1 : 100	
REV.2		Tegningsnr. 504	
REV.3		Prosj.nr. 511 v	
VestlandsHus		VESTLANDSHUSGRUPPENS ARKITEKTKONTOR - 6018 ÅLESUND - TLF. 70 17 89 00	
Tilleggshaver: Eli Synnøve N. Bjarnar		TEGNINGEN MÅ HVERKEN HELT ELLER DELVIS KOPIERES ELLER BENYTTES VED TILTA SOM VESTLANDSHUS IKKE MEDVIRKER I.	