

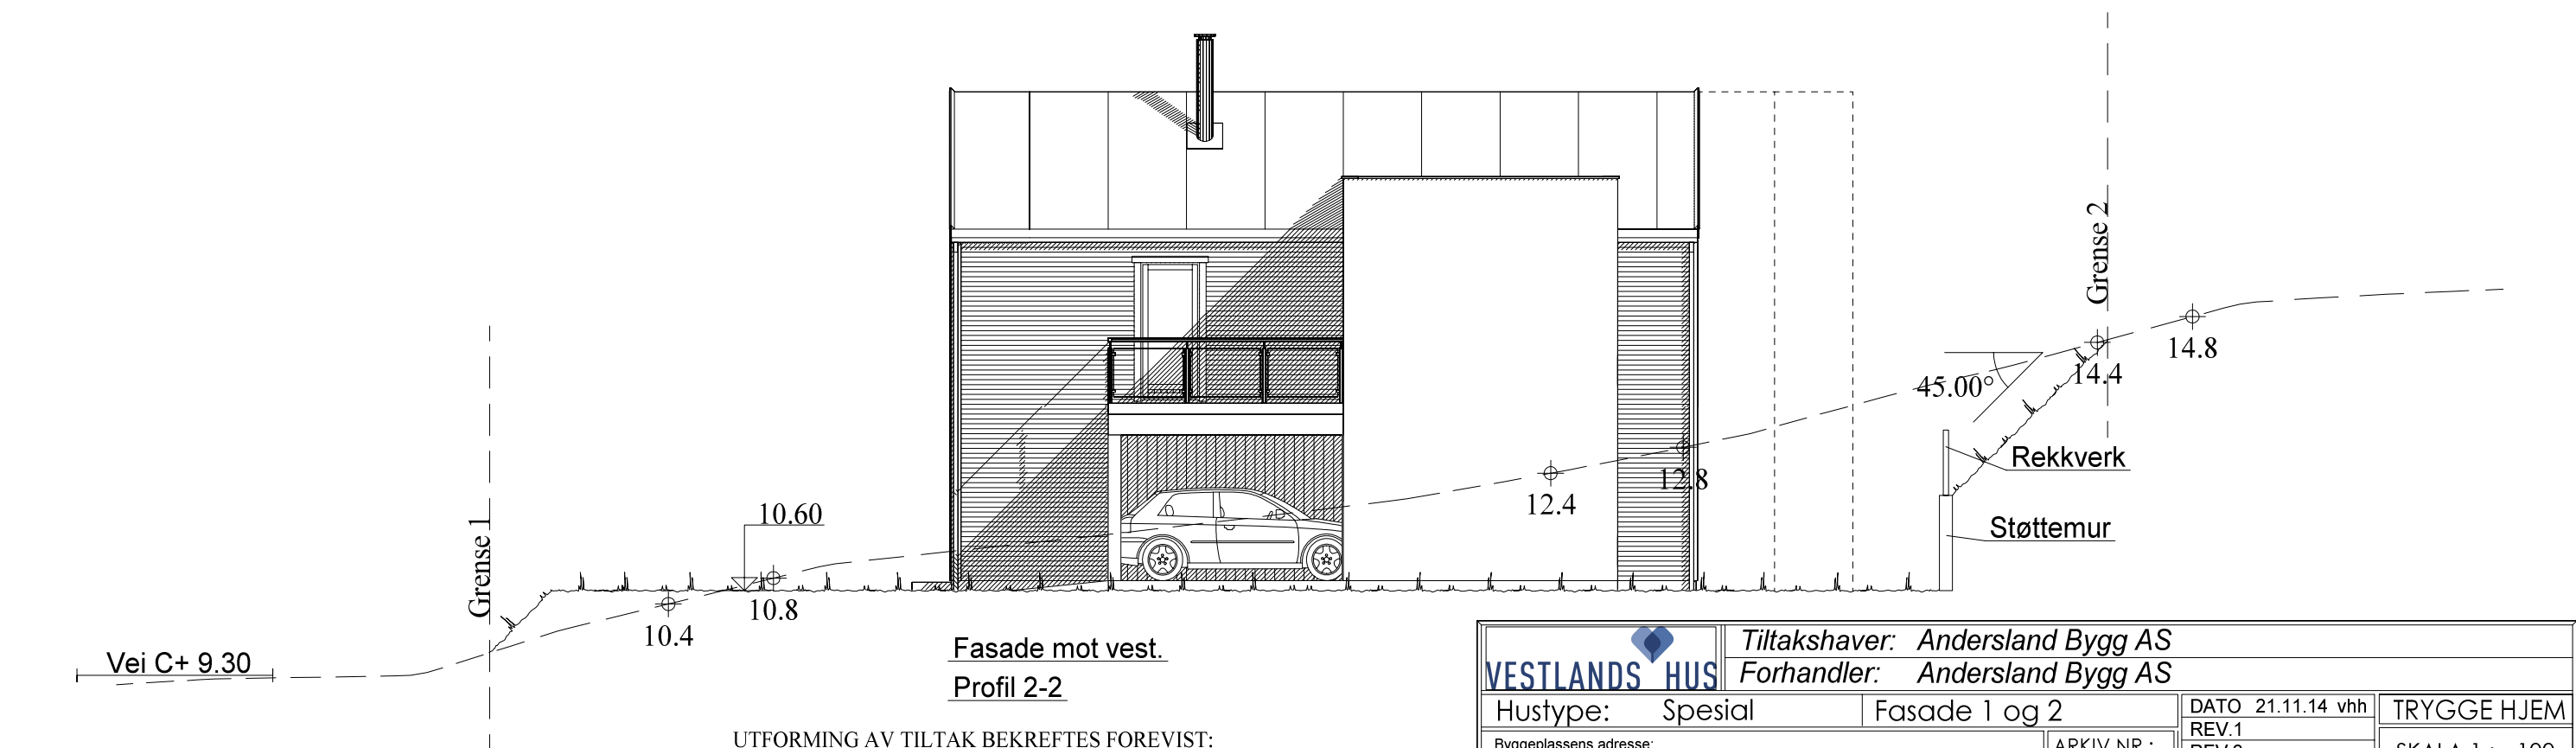


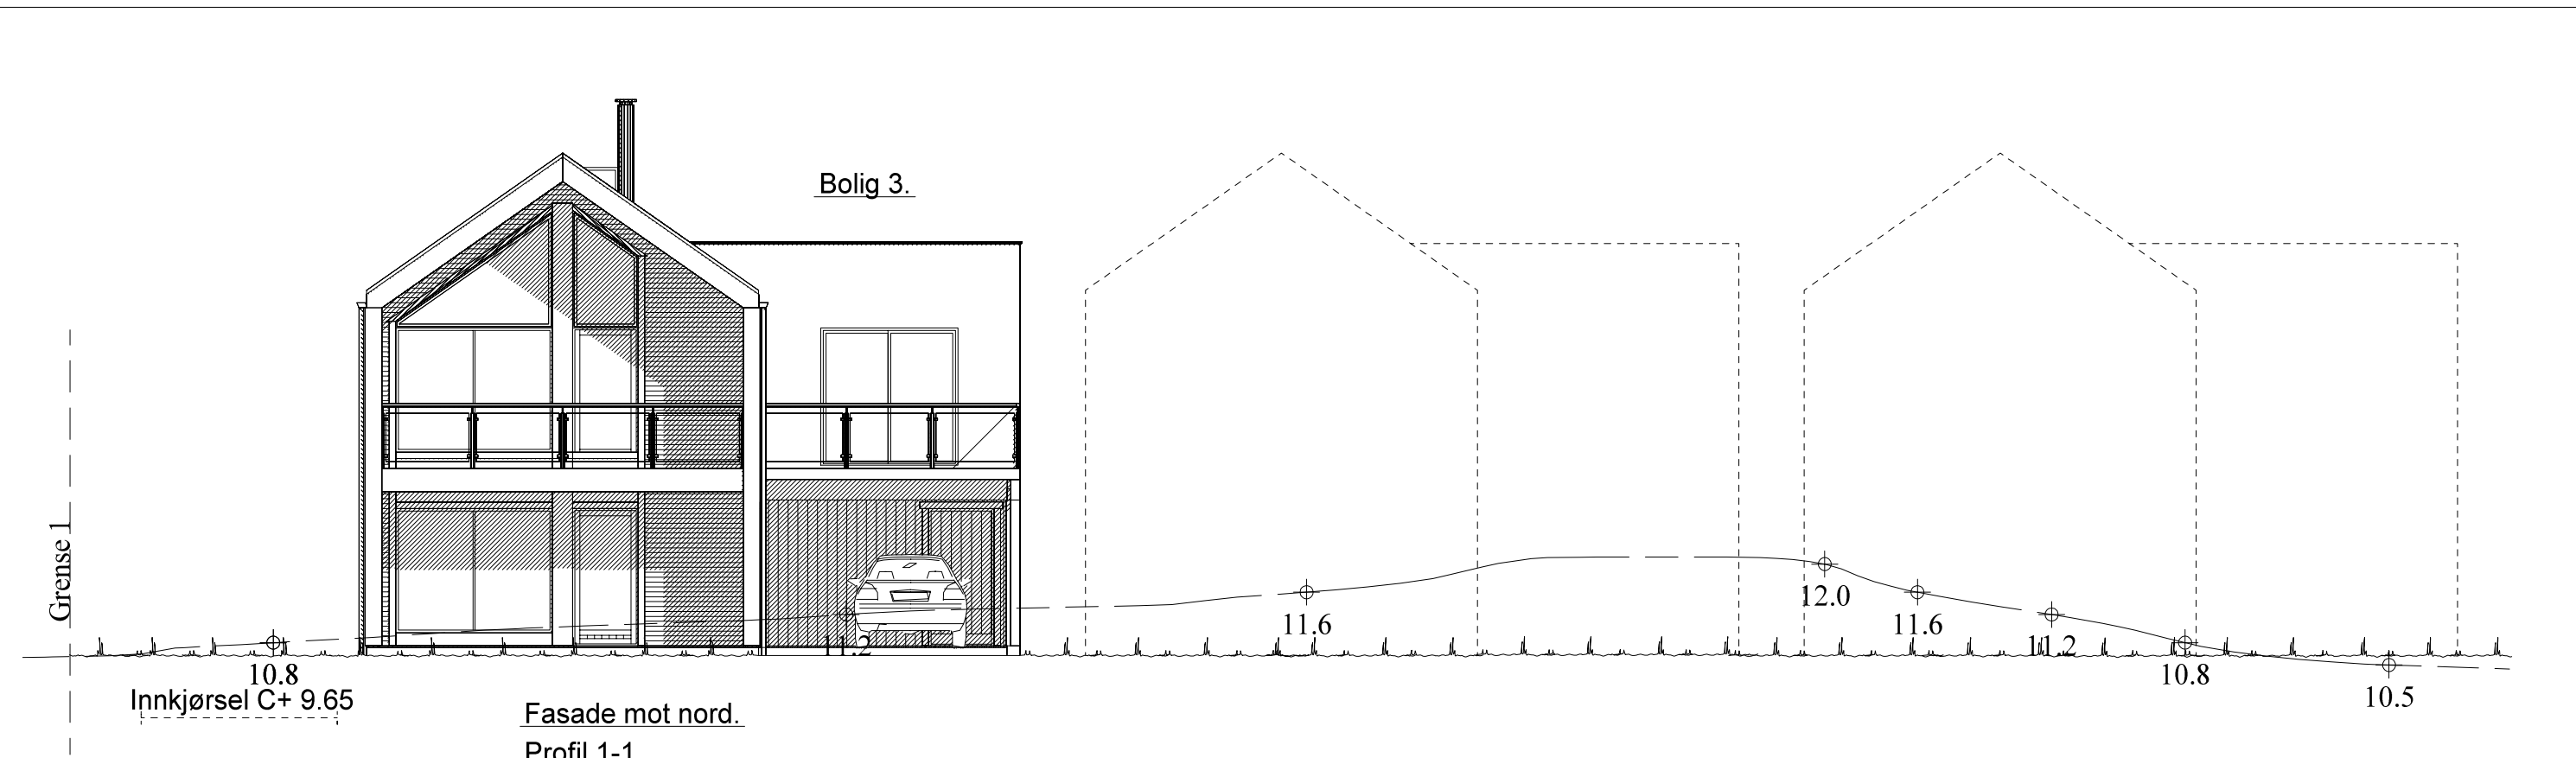


Ferdig planert terreng
Bak / under terreng
Eksisterende terreng

UTFORMING AV TILTAK BEKREFTES FOREVIST:				
Nabo.nr.	G.nr.	Br.nr.	Dato	Sign.
Nabo.nr.	G.nr.	Br.nr.	Dato	Sign.
Nabo.nr.	G.nr.	Br.nr.	Dato	Sign.
Nabo.nr.	G.nr.	Br.nr.	Dato	Sign.

 VESTLANDS HUS		Tiltakshaver: Andersland Bygg AS			
		Forhandler: Andersland Bygg AS			
Hustype: Spesial		Fasade 1 og 2		DATO 21.11.14 vhh	TRYGGE HJEM
Byggeplassens adresse:			ARKIV NR.:	REV.1	SKALA 1 : 100
Vågsneset Panorama,5680 Tysnes, Bolig 3				REV.2	
				REV.3	
G.nr. 94	Br.nr. 156	Er tegning klarert for bestilling, kontrakt og søkning ?		 DATA DESIGN SYSTEM	Tegningsnr. 501
Ja					Prosj.nr. 560v
VESTLANDSHUSGRUPPENS ARKITEKTKONTOR - 6018 ÅLESUND - TLF. 70 17 89 00					
TEGNINGEN MÅ HVERKEN HELT ELLER DELVIS KOPIERES ELLER BENYTTES VED TILTAK SOM VESTLANDSHUS IKKE MEDVIRKER I.					

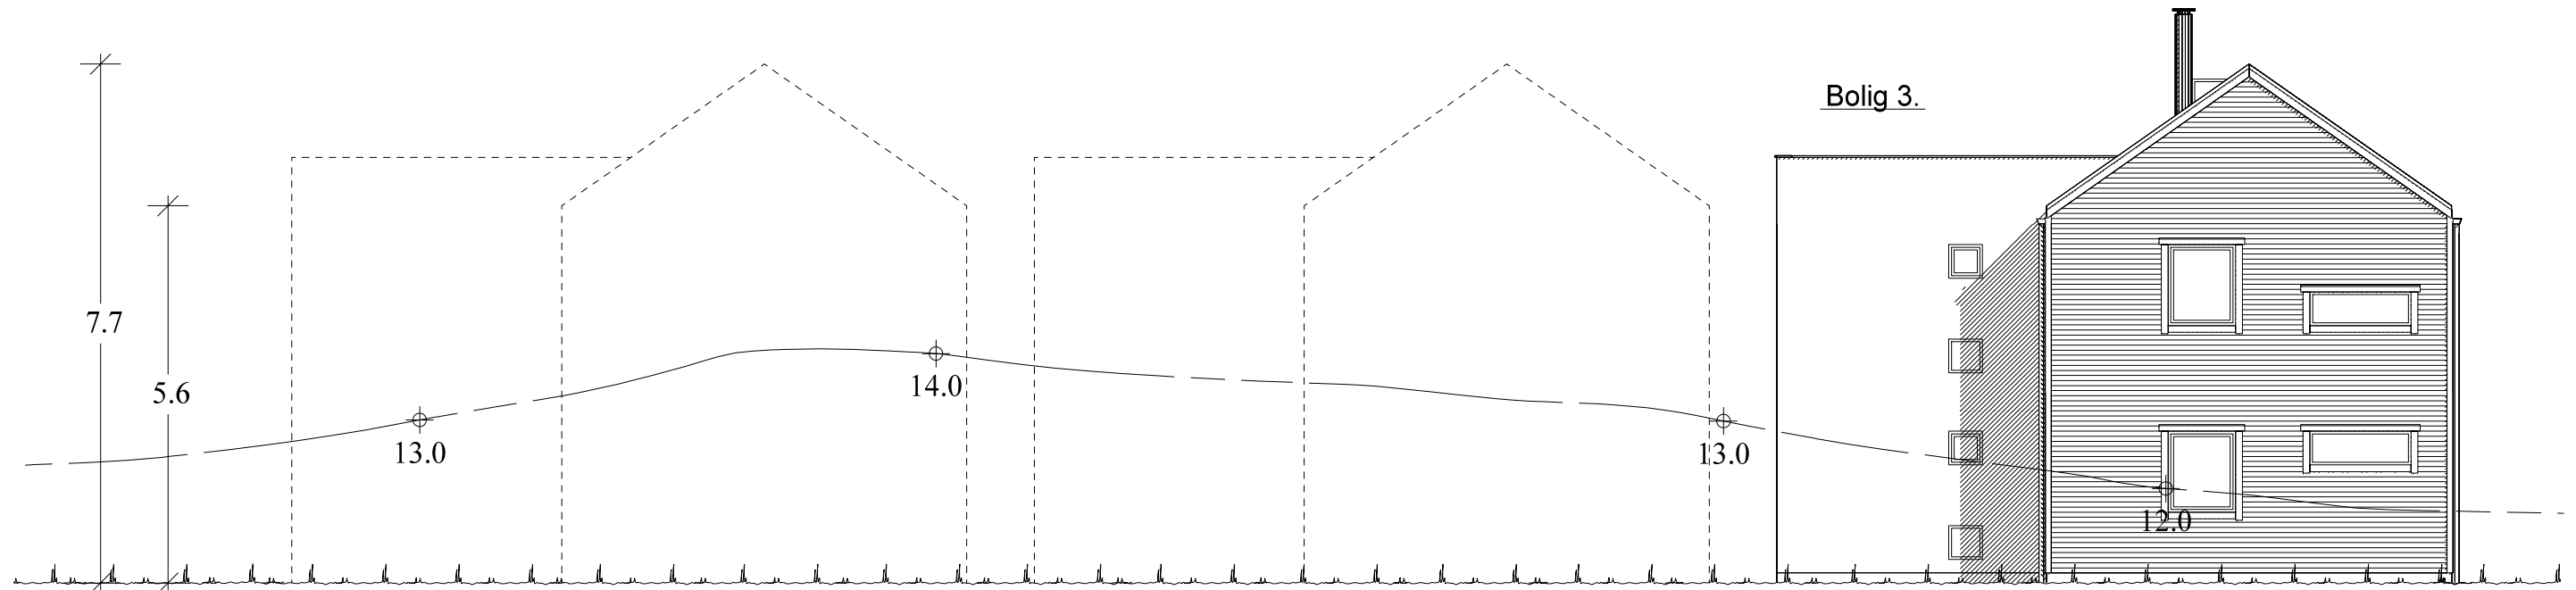

Fasade mot sør.
Profil 3-3

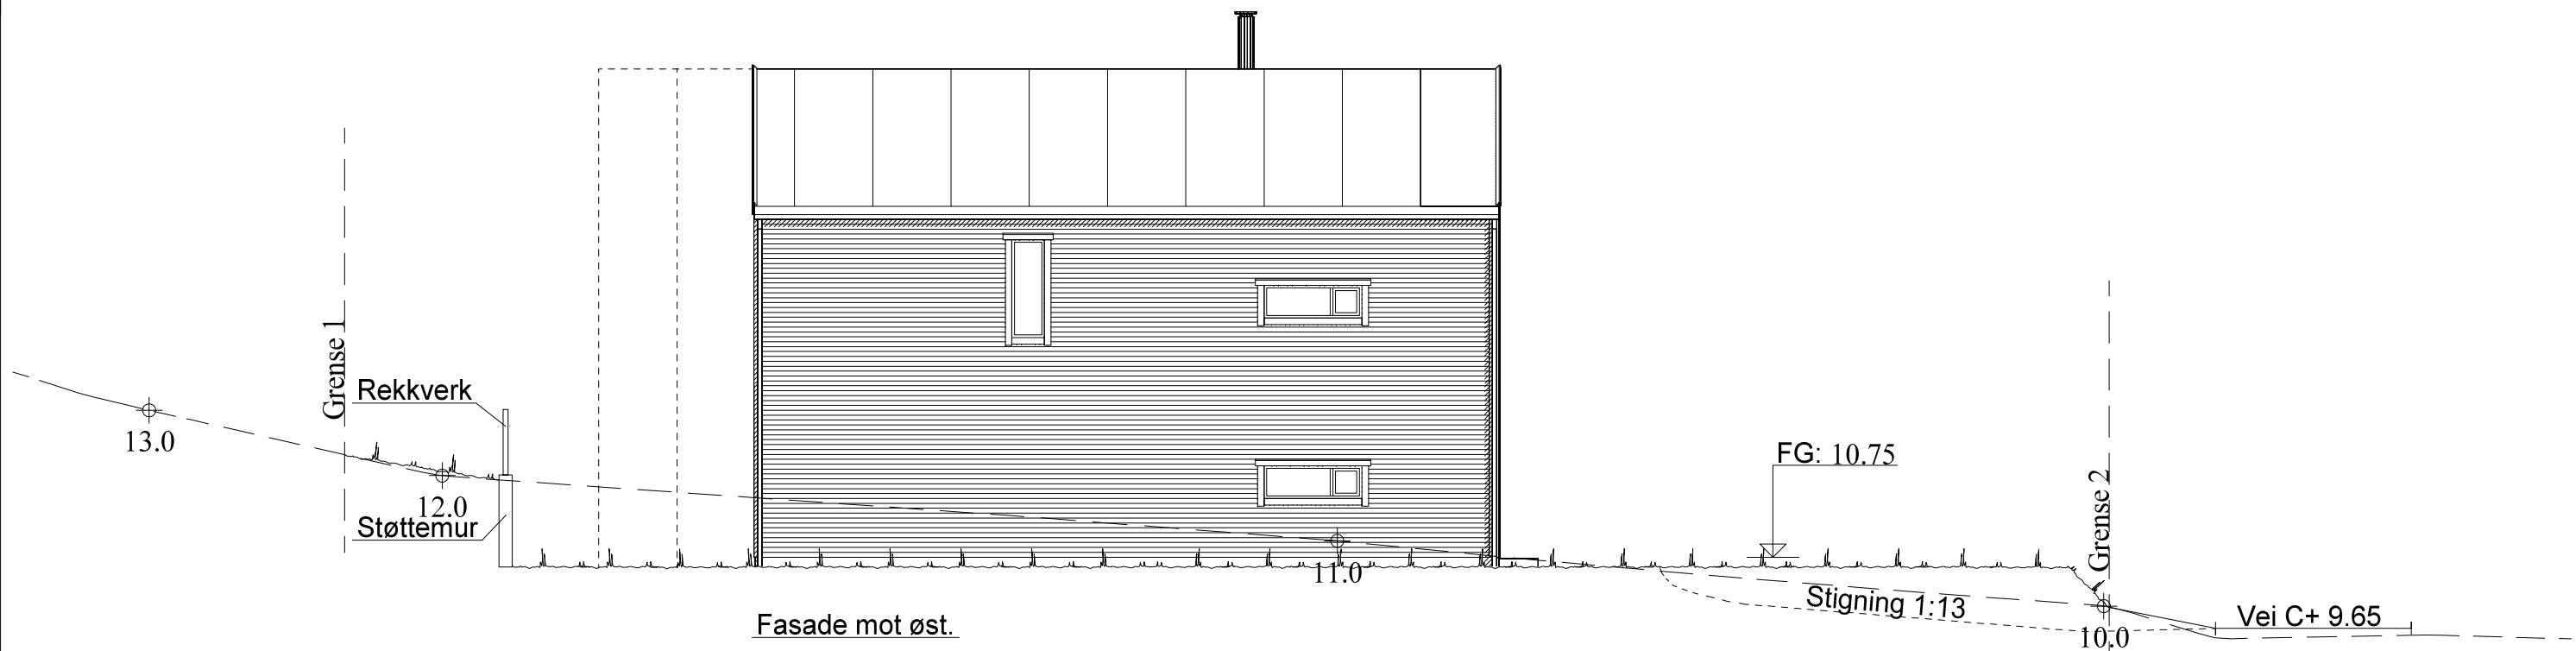


Fasade mot øst.
Profil 4-4

Ferdig planert terreng
Bak / under terreng
Eksisterende terreng


UTFORMING AV TILTAK BEKREFTES FOREVIST:

Nabo.nr.	G.nr.	Br.nr.	Dato	Sign.
Nabo.nr.	G.nr.	Br.nr.	Dato	Sign.
Nabo.nr.	G.nr.	Br.nr.	Dato	Sign.
Nabo.nr.	G.nr.	Br.nr.	Dato	Sign.

VESTLANDS HUS		Tiltakshaver: Andersland Bygg AS	
		Forhandler: Andersland Bygg AS	
Hustype: Spesial		Fasade 3 og 4	
Byggeplassens adresse: Vågsneset Panorama, 5680 Tysnes, Bolig 3		ARKIV NR.:	
G.nr. 94	Br.nr. 156	Er tegning klarert for bestilling, kontrakt og søkning ? Ja	DATO 21.11.14 vhh
		TRYGGE HJEM	
		SKALA 1 : 100	
		Tegningsnr. 502	
		Prosj.nr. 560v	
DATA DESIGN SYSTEM			
VESTLANDSHUSGRUPPENS ARKITEKTKONTOR - 6018 ÅLESUND - TLF. 70 17 89 00			
TEGNINGEN MÅ HVERKEN HELT ELLER DELVIS KOPIERES ELLER BENYTTES VED TILTAK SOM VESTLANDSHUS IKKE MEDVIRKER I.			

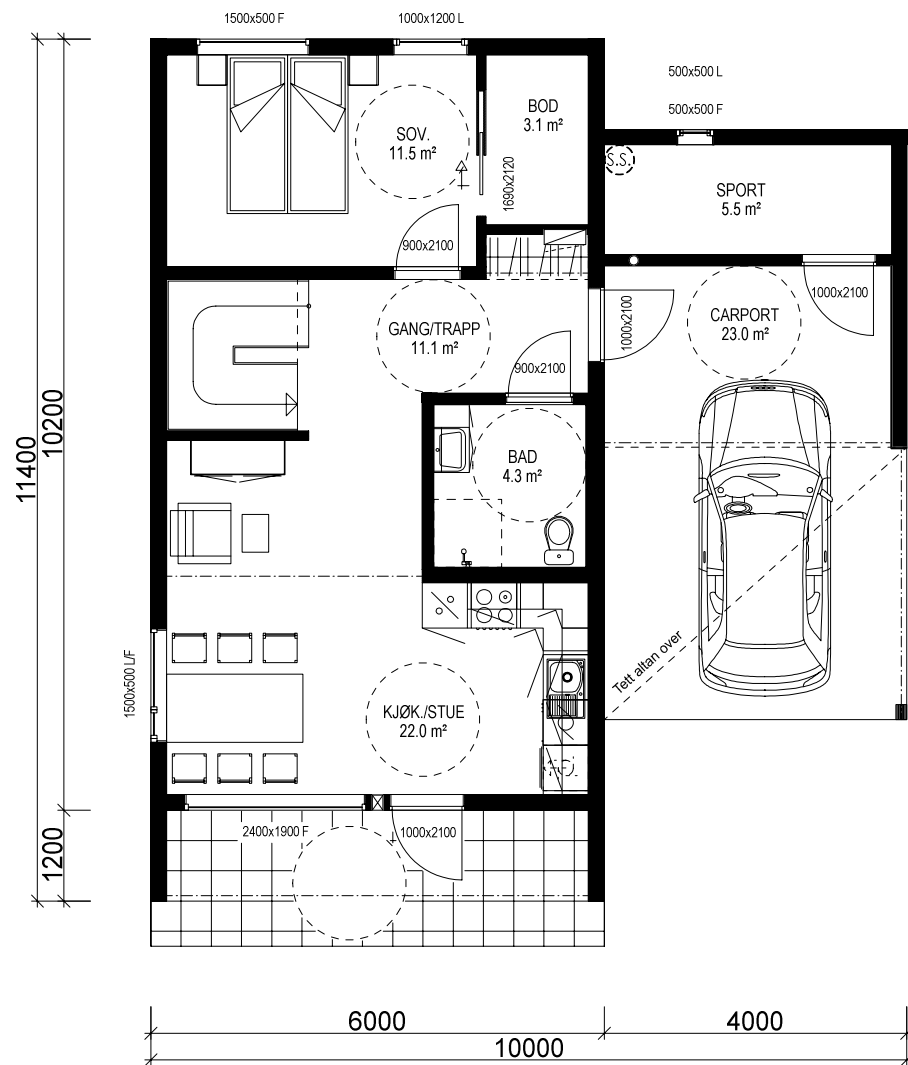

HOVEDETASJE: 54,6 m² + SPORT: 5,5 m² + CARPORT: 23,0 m² BRA

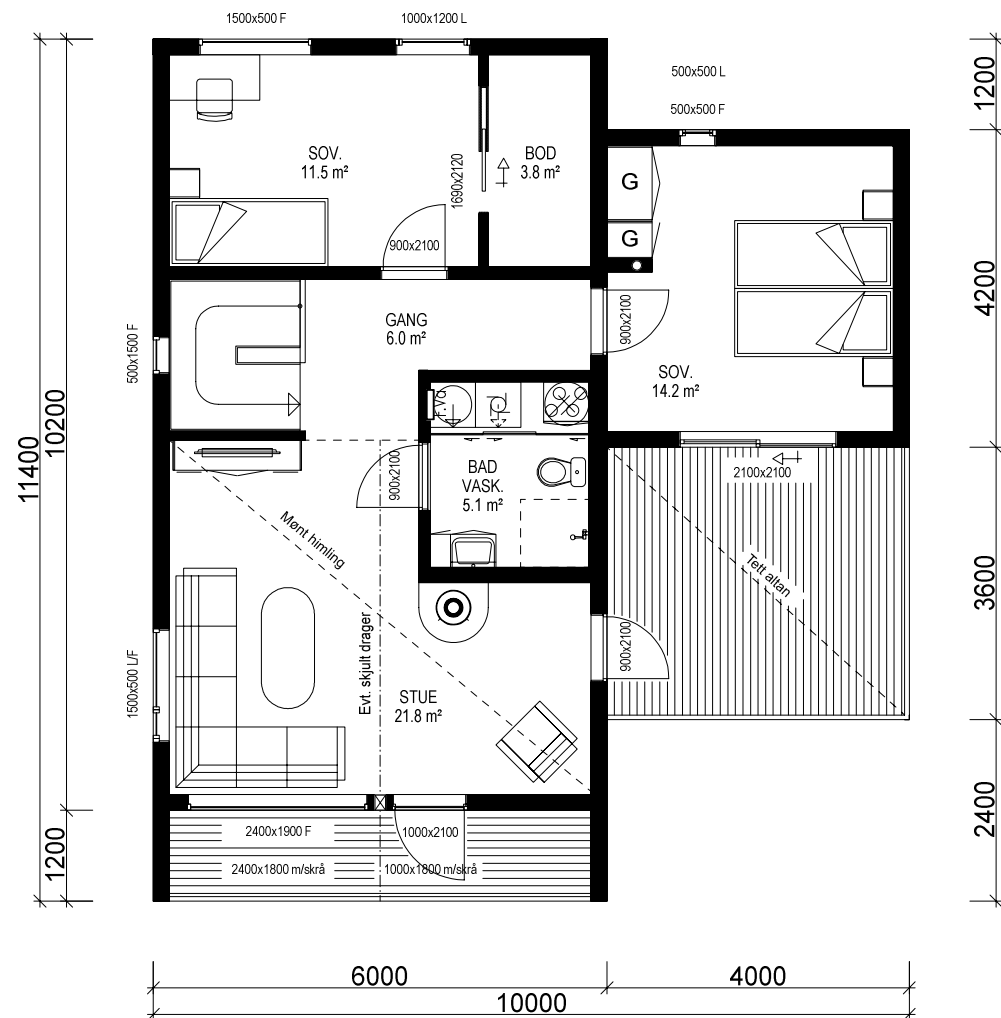

ETASJEPLAN 2: 69,7 m² BRA

Bygning i:
Risikoklasse 4
Brannklasse 1

Kanaler fra ventilasjonsanlegg, vil i noen tilfeller medføre ekstra veggtykkelser eller "kassing", som får mindre konsekvenser for romløsninger. Dette kan eventuelt justeres noe før igangsetting av bygget.

NB! Ved innhenting av pristilbud av ytterdører og vindu, må forutsetningen i varmetapsberegningen legges til grunn. Her blir det forutsatt en maksimal, gjennomsnittlig U-verdi til ytterdører og vindu for bygget. Høy prosentandel over 20% vindu og dører, har konsekvenser for byggets isolering.



% vindu- og dørareal er beregnet til: 26 %
Gjennomsnittlig U-verdi er her: 1,2

NB! Lekkasjetall < 1,75

Takstolleverandør må konfereres ang. skjult mønedrager

(Bygningens totale bruksareal på tomt)					
Arealberegninger i hht. NS 3940	Bruksareal BRA i m²				P-ROM Primære rom
	Pr etasje	Utvendig bod/garasje	Åpent overbygg areal og carport	Sum BRA	
H. etg. plan	54.6	5.5	29.6	89.7	51.1
2. etg. plan	69.7	0.0	6.6	76.3	65.2
SUM :	124.3	5.5	36.2	166.0	116.3
BYA :	99.6	0.0	0.0	99.6	
Grunnflate/fotavtrykk :	69.4				

VESTLANDS HUS		Tiltakshaver: Andersland Bygg AS	
		Forhandler: Andersland Bygg AS	
Hustype: Spesial Plan		DATO 21.11.14 vhh	
Byggeplassens adresse: Vågsneset Panorama,5680 Tysnes, Bolig 3		REV.1	
		REV.2	
		REV.3	
G.nr. 94 Br.nr. 156 Er tegning klarert for bestilling, kontrakt og søkning ? Ja		TRYGGE HJEM	
		SKALA 1 : 100	
		Tegningsnr. 503	
		Prosj.nr. 560v	
VESTLANDSHUSGRUPPENS ARKITEKTKONTOR - 6018 ÅLESUND - TLF. 70 17 89 00			
TEGNINGEN MÅ HVERKEN HELT ELLER DELVIS KOPIERES ELLER BENYTTES VED TILTAK SOM VESTLANDSHUS IKKE MEDVIRKER I.			

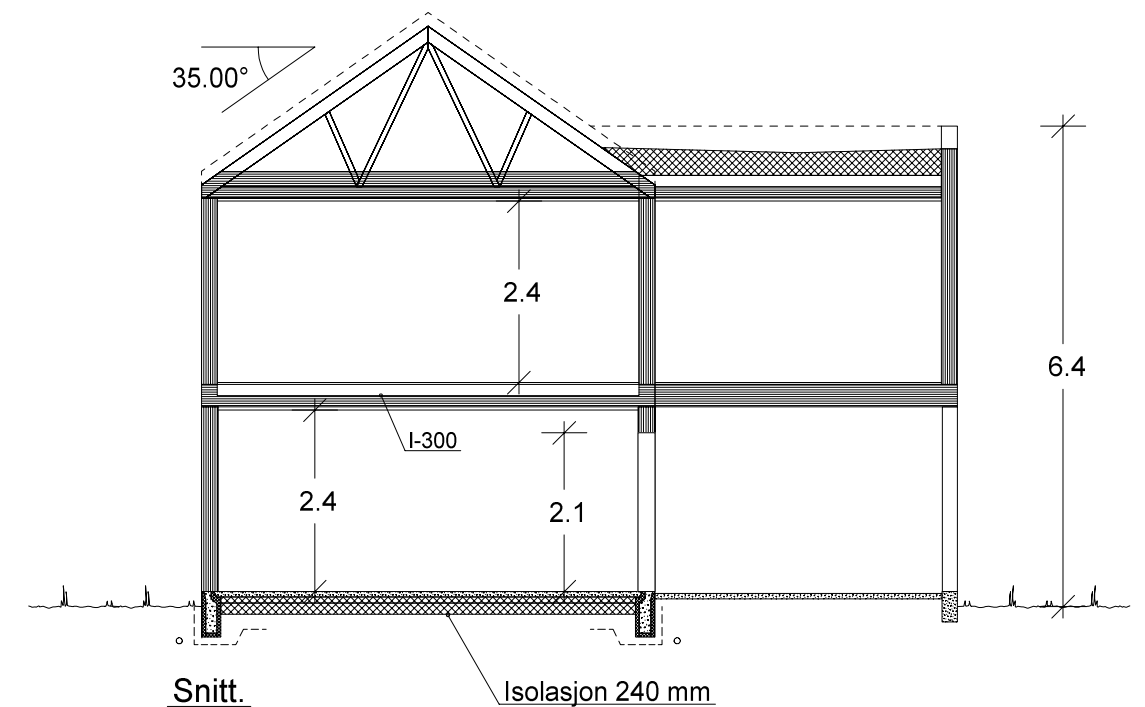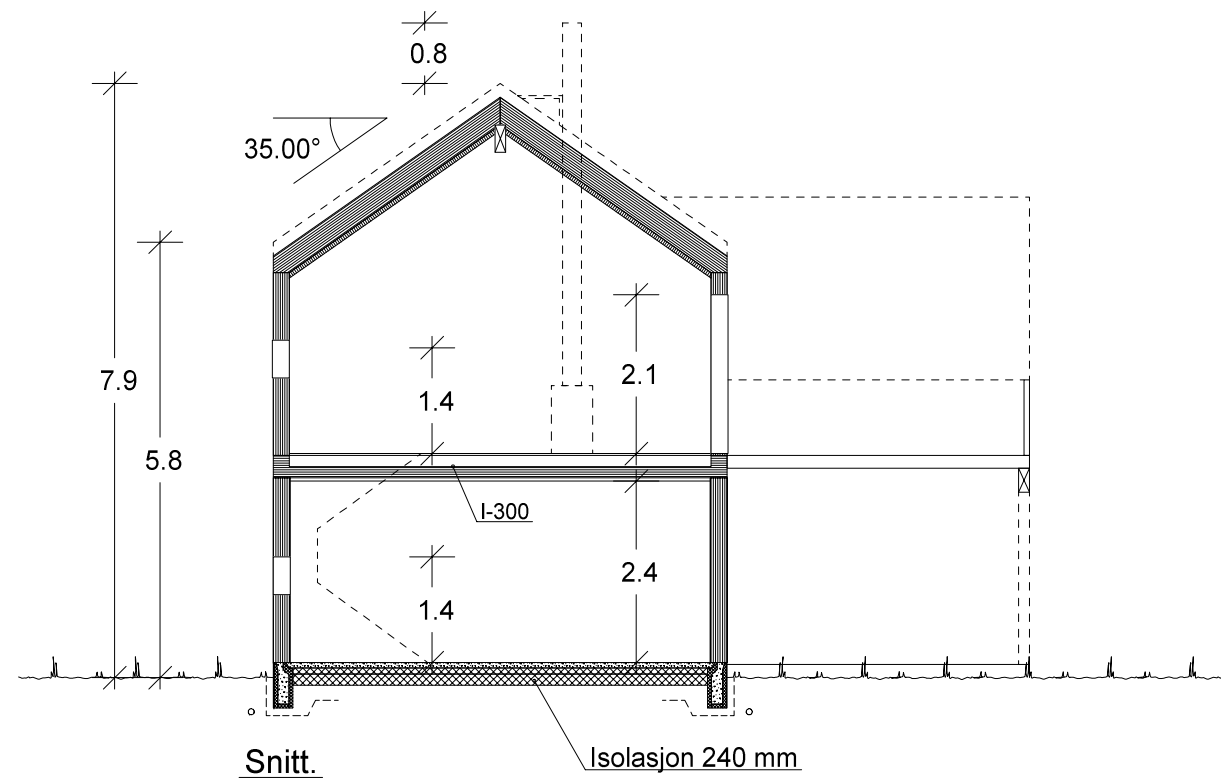

VESTLANDS HUS		Tiltakshaver: Andersland Bygg AS Forhandler: Andersland Bygg AS	
Hustype: Spesial Snitt		DATO 21.11.14 vhh REV.1 REV.2 REV.3	
Byggeplassens adresse: Vågsneset Panorama,5680 Tysnes, Bolig 3		TRYGGE HJEM SKALA 1 : 100 Tegningsnr. 504 Prosj.nr. 560v	
G.nr. 94	Br.nr. 156	Er tegning klarert for bestilling, kontrakt og søkning ?	Ja
VESTLANDSHUSGRUPPENS ARKITEKTKONTOR - 6018 ÅLESUND - TLF. 70 17 89 00			
TEGNINGEN MÅ HVERKEN HELT ELLER DELVIS KOPIERES ELLER BENYTTES VED TILTAK SOM VESTLANDSHUS IKKE MEDVIRKER I.			