



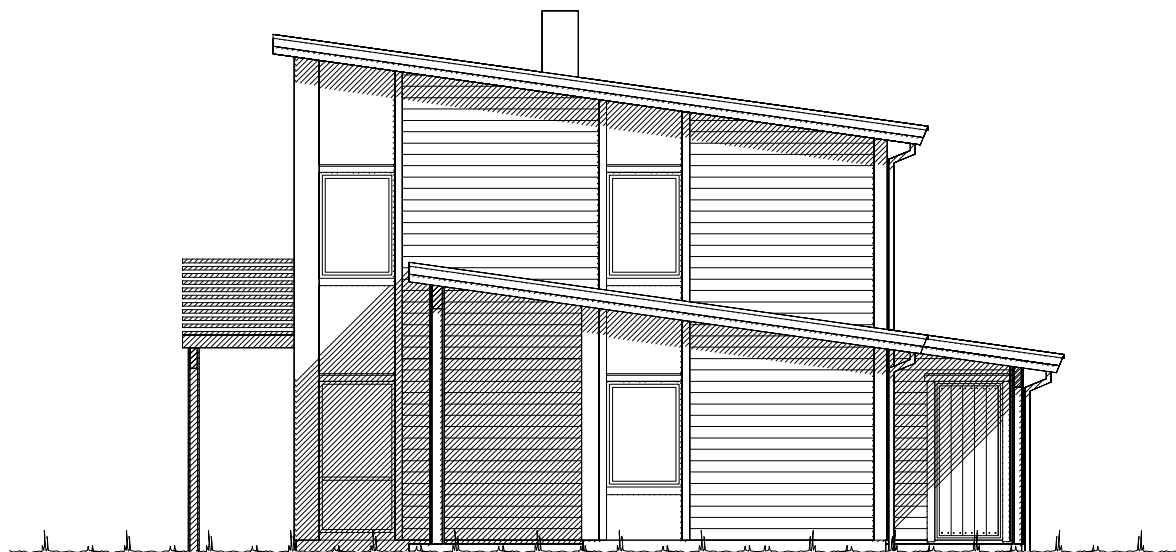

Fasade mot _____.

 


Fasade mot _____.


 Ferdig planert terreng
 Bak / under terreng
 Eksisterende terreng

UTFORMING AV TILTAK BEKREFTES FOREVIST:				
Nabo.nr.	G.nr.	Br.nr.	Dato	Sign.
Nabo.nr.	G.nr.	Br.nr.	Dato	Sign.
Nabo.nr.	G.nr.	Br.nr.	Dato	Sign.
Nabo.nr.	G.nr.	Br.nr.	Dato	Sign.


		Tiltakshaver: Camilla Fresvik og Roy Magne Engebø			
VESTLANDS HUS		Forhandler: BTHUS AS			
Hustype: Puttegga		Fasade 1 og 2		DATO 01.08.11	TRYGGE HJEM
Byggeplassens adresse: Helgåsvegen, 6817 Naustdal		ARKIV NR.:		REV.1 19.06.15 vhh	
				REV.2	
				REV.3	
G.nr. 153	Br.nr. 31	Er tegning klarert for bestilling, kontrakt og søkning ?		Nei	SKALA 1 : 100
				 DATA DESIGN SYSTEM	Tegningsnr. 501
					Prosj.nr. 623v
VESTLANDSHUSGRUPPENS ARKITEKTKONTOR - 6018 ÅLESUND - TLF. 70 17 89 00					
TEGNINGEN MÅ HVERKEN HELT ELLER DELVIS KOPIERES ELLER BENYTTES VED TILTAK SOM VESTLANDSHUS IKKE MEDVIRKER I.					

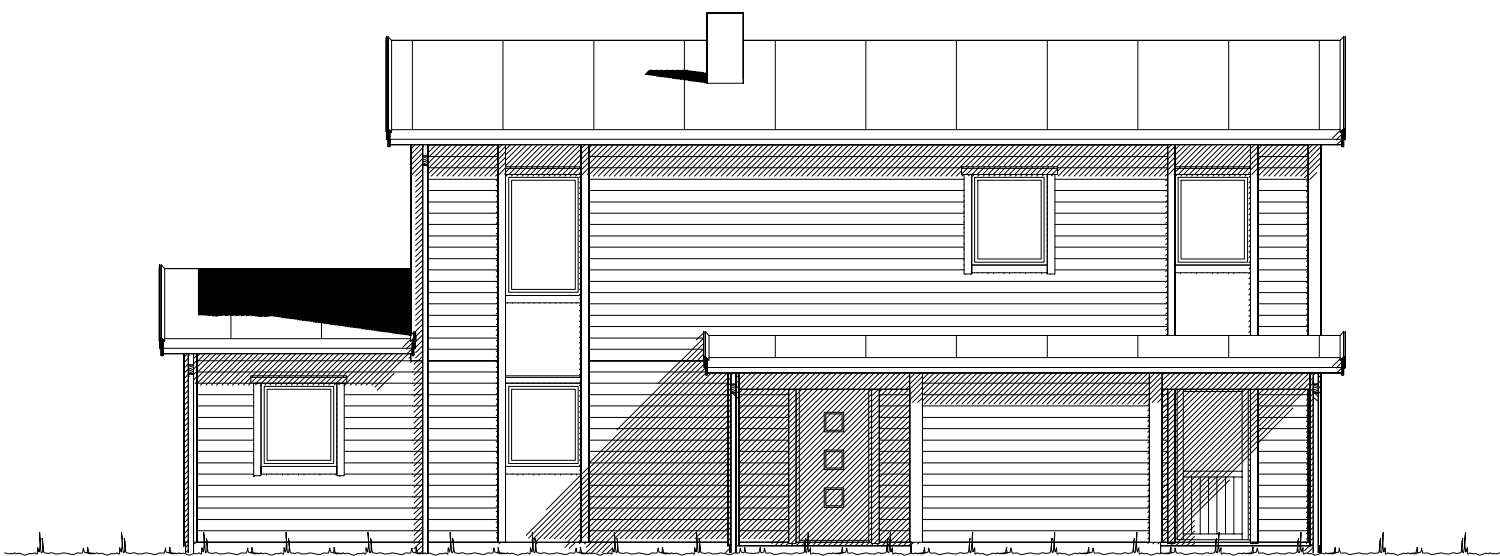

Fasade mot _____.

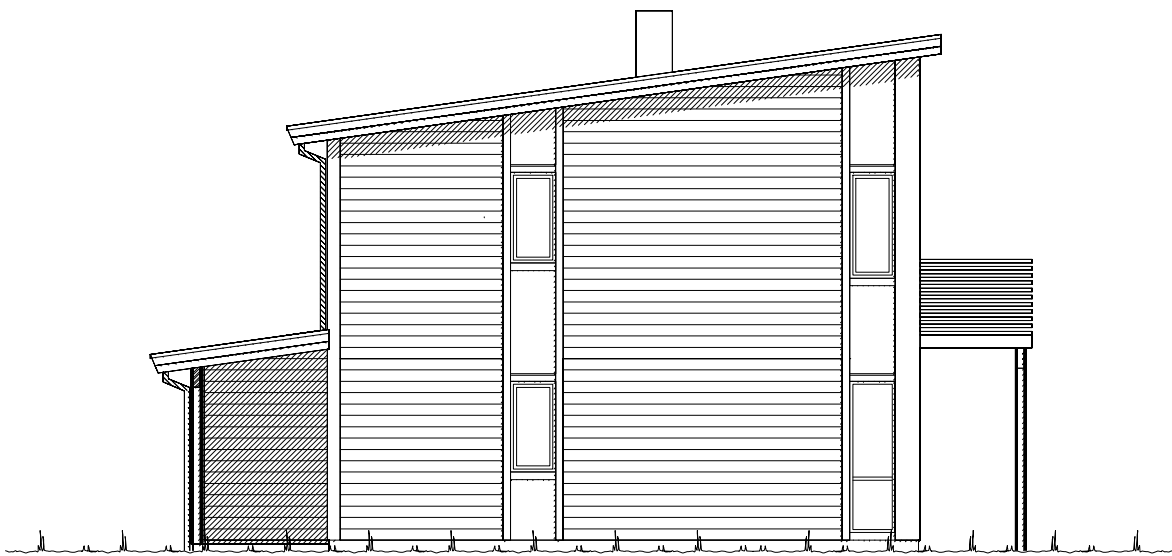

Fasade mot _____.

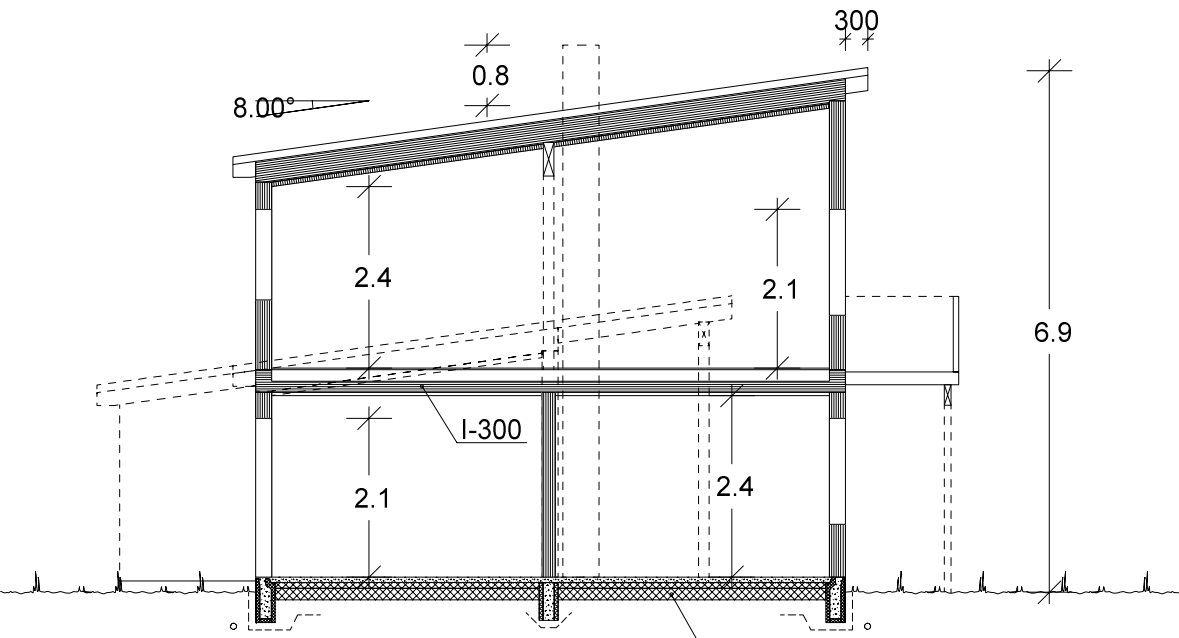


Snitt. Isolasjon XXX mm


Ferdig planert terreng
Bak / under terreng
Eksisterende terreng

UTFORMING AV TILTAK BEKREFTES FOREVIST:				
Nabo.nr.	G.nr.	Br.nr.	Dato	Sign.
Nabo.nr.	G.nr.	Br.nr.	Dato	Sign.
Nabo.nr.	G.nr.	Br.nr.	Dato	Sign.
Nabo.nr.	G.nr.	Br.nr.	Dato	Sign.

 VESTLANDS HUS		Tiltakshaver: Camilla Fresvik og Roy Magne Engebø			
		Forhandler: BTHUS AS			
Hustype: Puttegga		Fasade 3, 4 og snitt		DATO 01.08.11	TRYGGE HJEM
Byggeplassens adresse: Helgåsvegen, 6817 Naustdal		ARKIV NR.:		REV.1 19.06.15 vhh	
				REV.2	
				REV.3	
G.nr. 153	Br.nr. 31	Er tegning klarert for bestilling, kontrakt og søkning ?		Nei	Tegningsnr. 502
				 DATA DESIGN SYSTEM	Prosj.nr. 623v
VESTLANDSHUSGRUPPENS ARKITEKTKONTOR - 6018 ÅLESUND - TLF. 70 17 89 00					
TEGNINGEN MÅ HVERKEN HELT ELLER DELVIS KOPIERES ELLER BENYTTES VED TILTAK SOM VESTLANDSHUS IKKE MEDVIRKER I.					

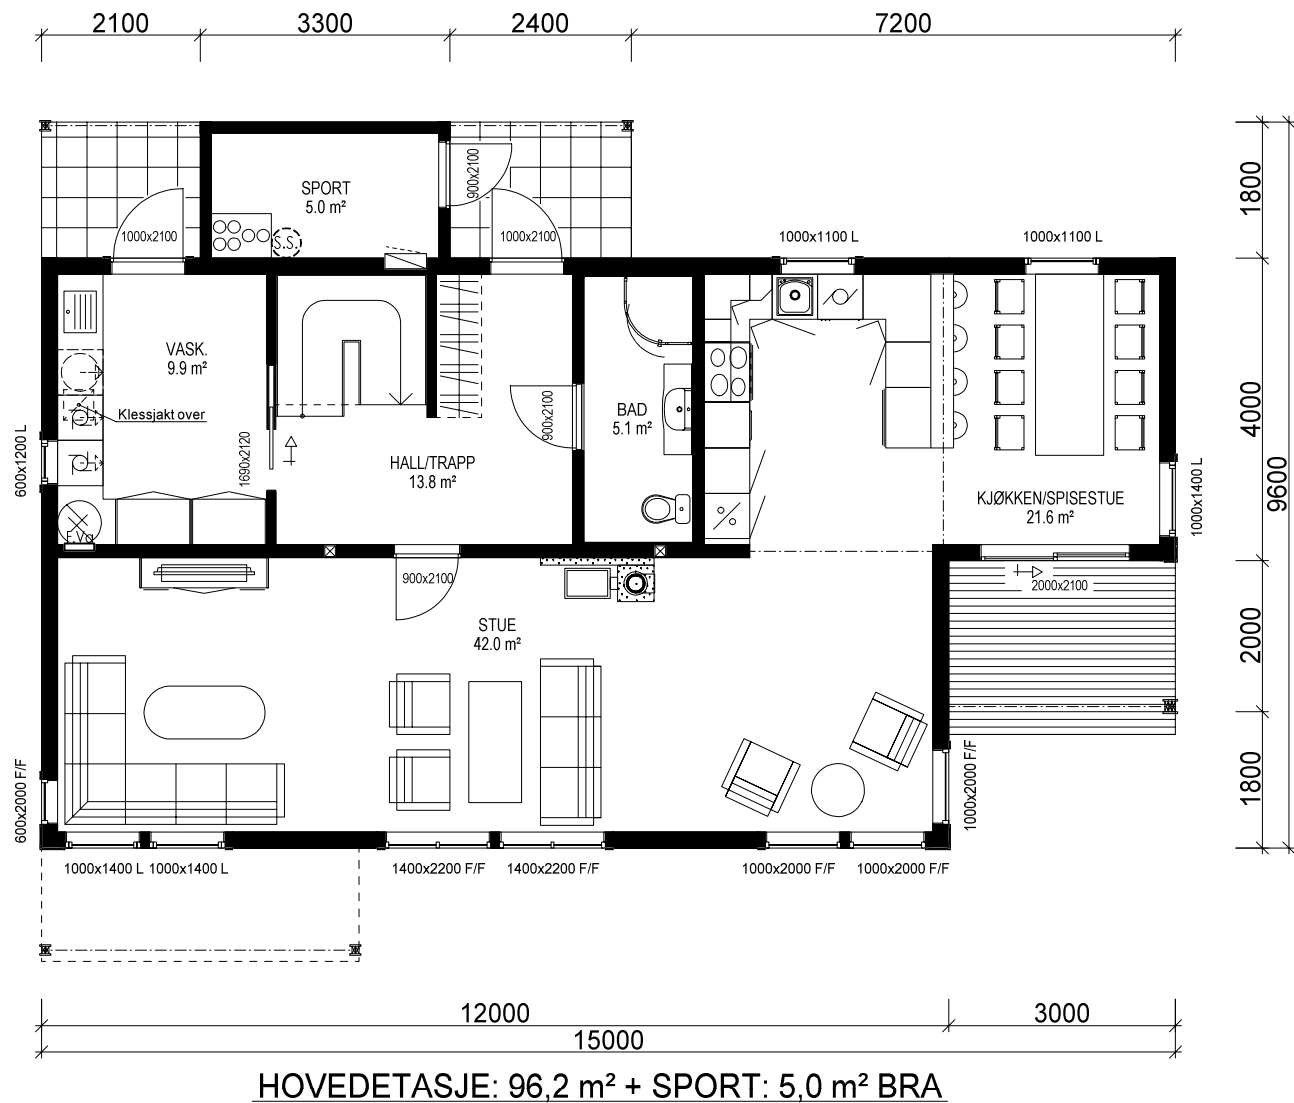

HOVEDETASJE: 96,2 m² + SPORT: 5,0 m² BRA

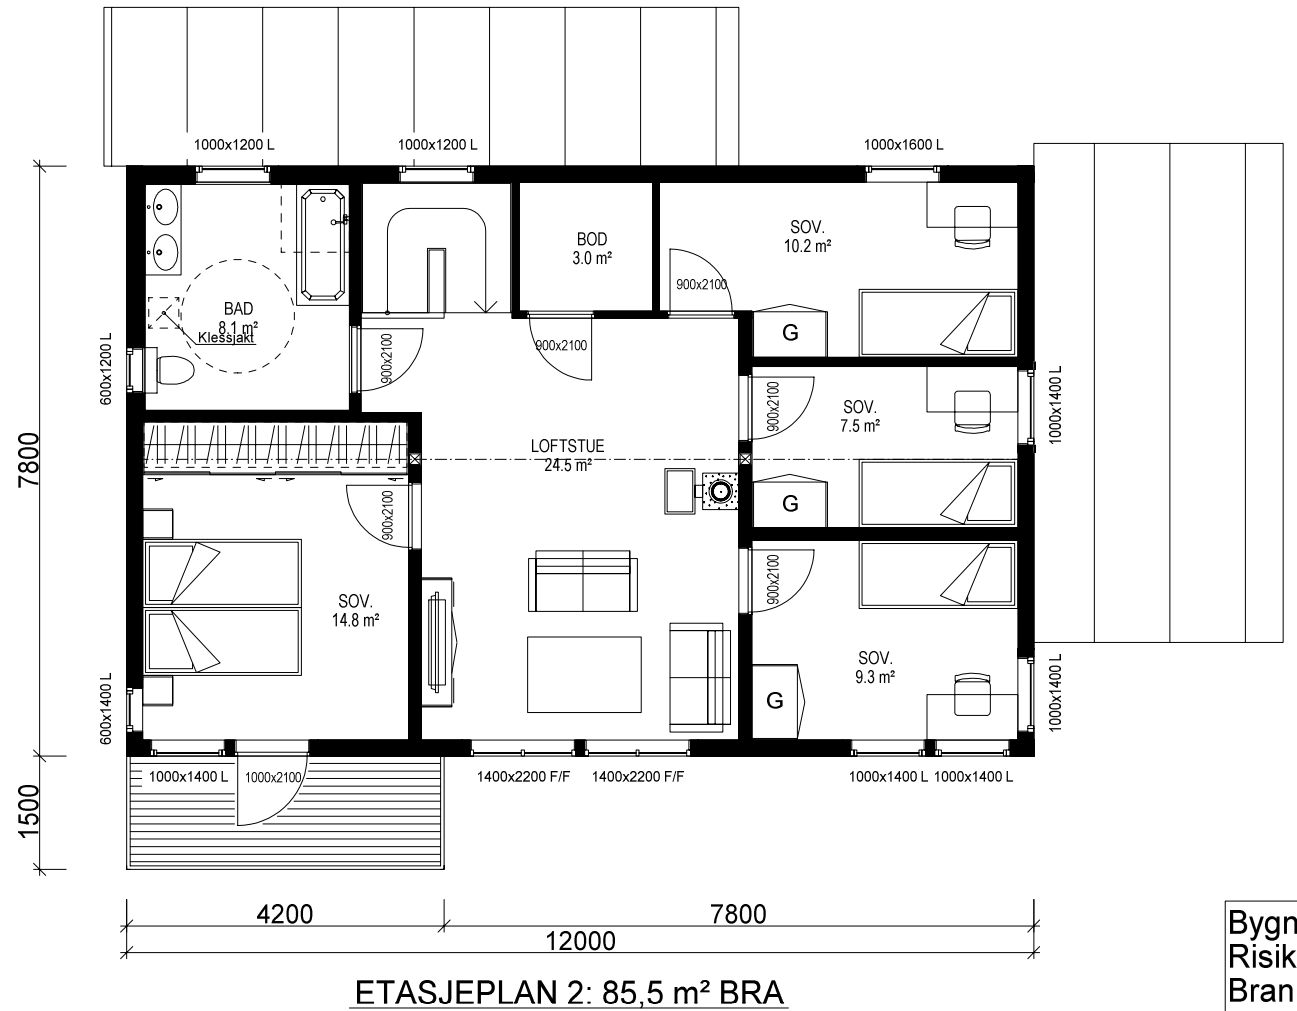

ETASJEPLAN 2: 85,5 m² BRA

Bygning i:
Risikoklasse 4
Brannklasse 1

Kanaler fra ventilasjonsanlegg, vil i noen tilfeller medføre ekstra veggtykkelser eller "kassing", som får mindre konsekvenser for romløsninger. Dette kan eventuelt justeres noe før igangsetting av bygget.

NB! Ved innhenting av pristilbud av ytterdører og vindu, må forutsetningen i varmetapsberegningen legges til grunn. Her blir det forutsatt en maksimal, gjennomsnittlig U-verdi til ytterdører og vindu for bygget. Høy prosentandel over 20% vindu og dører, har konsekvenser for byggets isolering.

% vindu- og dørareal er beregnet til: -xx%
Gjennomsnittlig U-verdi er her:

Plassering sikringsskap
må klareres med elektriker

(Bygningens totale bruksareal på tomt)

Arealberegninger i hht. NS 3940	Bruksareal BRA i m²			Sum BRA	P-ROM Primære rom
	Pr etasje	Utvendig bod/garasje	Åpent over- bygg area og carport		
H. etg. plan	96.2	5.0	17.8	119.0	96.2
2. etg. plan	85.5	0.0	0.0	85.5	82.0
SUM :	181.7	5.0	17.8	204.5	178.2
BYA :	131.9	0.0	0.0	131.9	
Grunnflate/ fotavtrykk :	111.5				

 VESTLANDS HUS		Tiltakshaver: <i>Camilla Fresvik og Roy Magne Engebø</i>					
		Forhandler: <i>BTHUS AS</i>					
Hustype: Putteggja		Plan		DATO 01.08.11		TRYGGE HJEM	
Byggeplassens adresse: Helgåsvegen, 6817 Naustdal			ARKIV NR.:		REV.1 19.06.15 vhh		SKALA 1 : 100
					REV.2		
					REV.3		
G.nr. 153	Br.nr. 31	Er tegning klarert for bestilling, kontrakt og søkning ?		Nei		Tegningsnr. 503	
						Prosj.nr. 623v	
VESTLANDSHUSGRUPPENS ARKITEKTKONTOR - 6018 ÅLESUND - TLF. 70 17 89 00							
TEGNINGEN MÅ HVERKEN HELT ELLER DELVIS KOPIERES ELLER BENYTTES VED TILTAK SOM VESTLANDSHUS IKKE MEDVIRKER I.							