

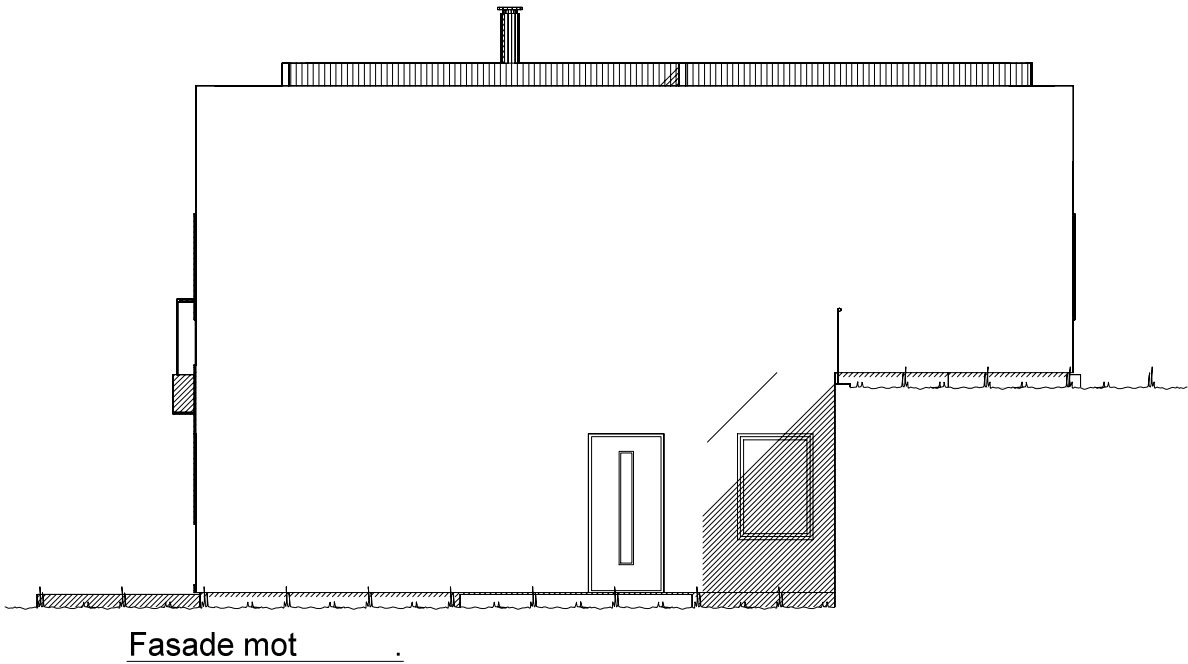
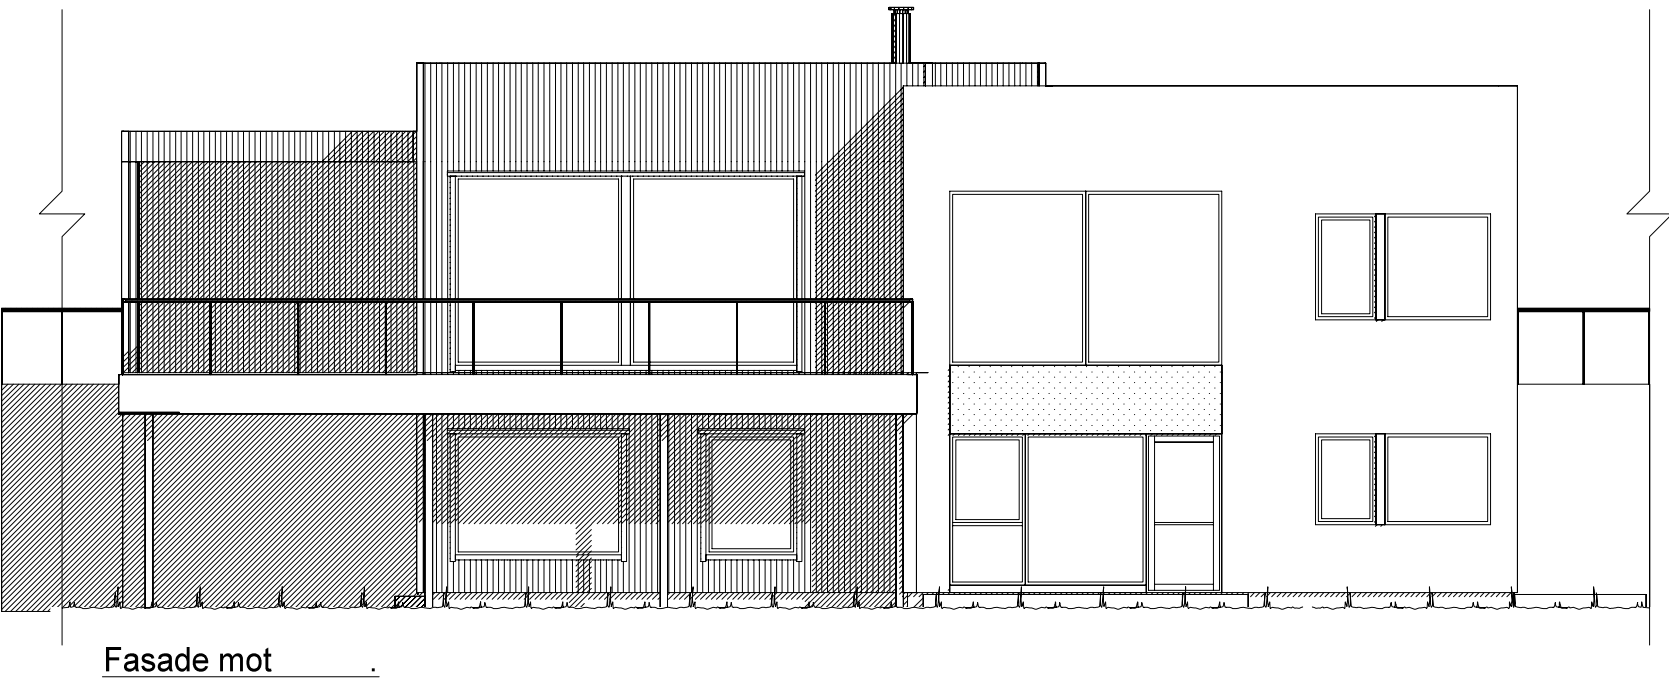
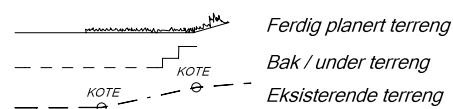
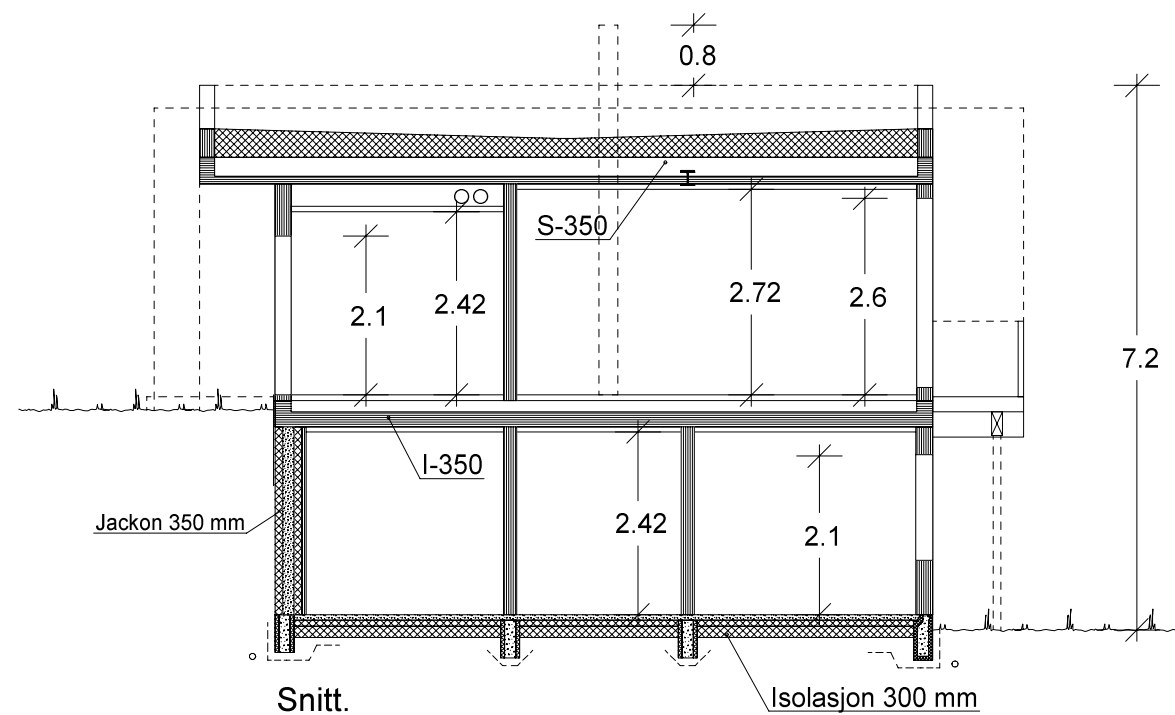


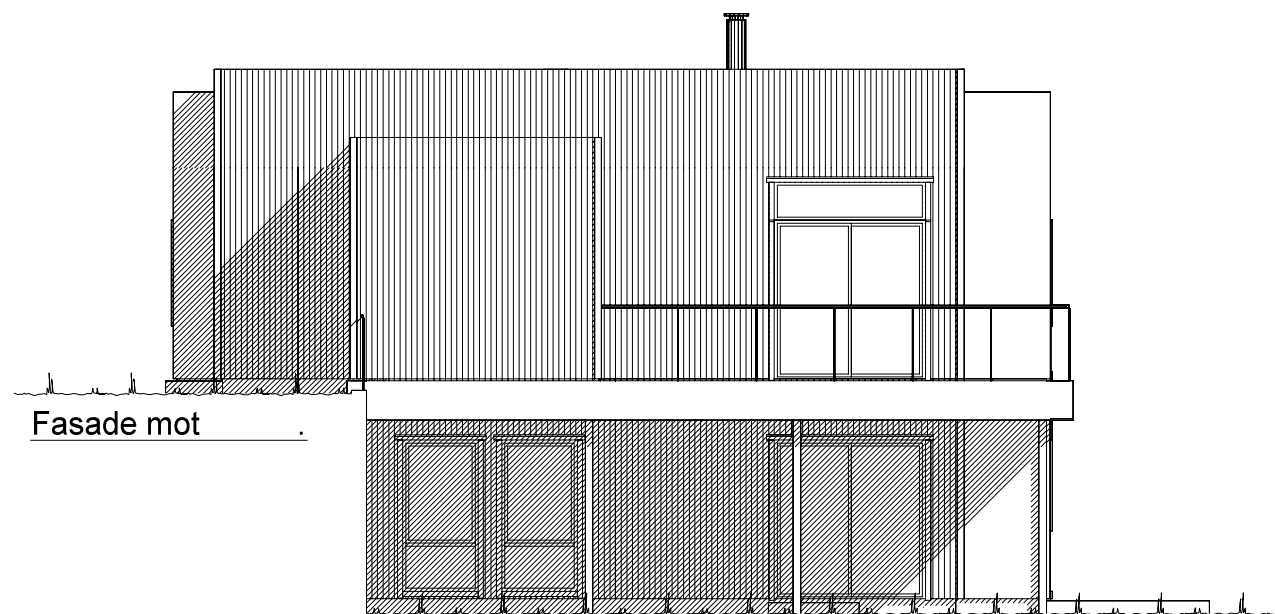

— — — — — KOTE — — — — —
Ferdig planert terreng
— — — — — KOTE — — — — —
Bak / under terreng
— — — — — KOTE — — — — —
Eksisterende terreng

UTFORMING AV TILTAK BEKREFTES FOREVIST:				
Nabo.nr.	G.nr.	Br.nr.	Dato	Sign.
Nabo.nr.	G.nr.	Br.nr.	Dato	Sign.
Nabo.nr.	G.nr.	Br.nr.	Dato	Sign.
Nabo.nr.	G.nr.	Br.nr.	Dato	Sign.


 VESTLANDS HUS		Tiltakshaver: <i>Trond James</i>				
		Forhandler: <i>Nordvest Bygg og Interiør AS</i>				
Hustype: Snønipa		Fasade 1 og 2		DATO 17.04.18		SKALA 1 : 100
Byggeplassens adresse: Finnsgardmarka, 6060 Hareid		ARKIV NR.:		REV.1 15.11.18 vhh		
				REV.2		
				REV.3		
G.nr. 41		Br.nr. 1280		Er tegning klarert for bestilling, kontrakt og søkning ?		Nei
				 DATA DESIGN SYSTEM		Tegningsnr. 501
						Prosj.nr. 180187
VESTLANDSHUSGRUPPENS ARKITEKTKONTOR - 6018 ÅLESUND - TLF. 70 17 89 00						
TEGNINGEN MÅ HVERKEN HELT ELLER DELVIS KOPIERES ELLER BENYTTES VED TILTAK SOM VESTLANDSHUS IKKE MEDVIRKER I.						

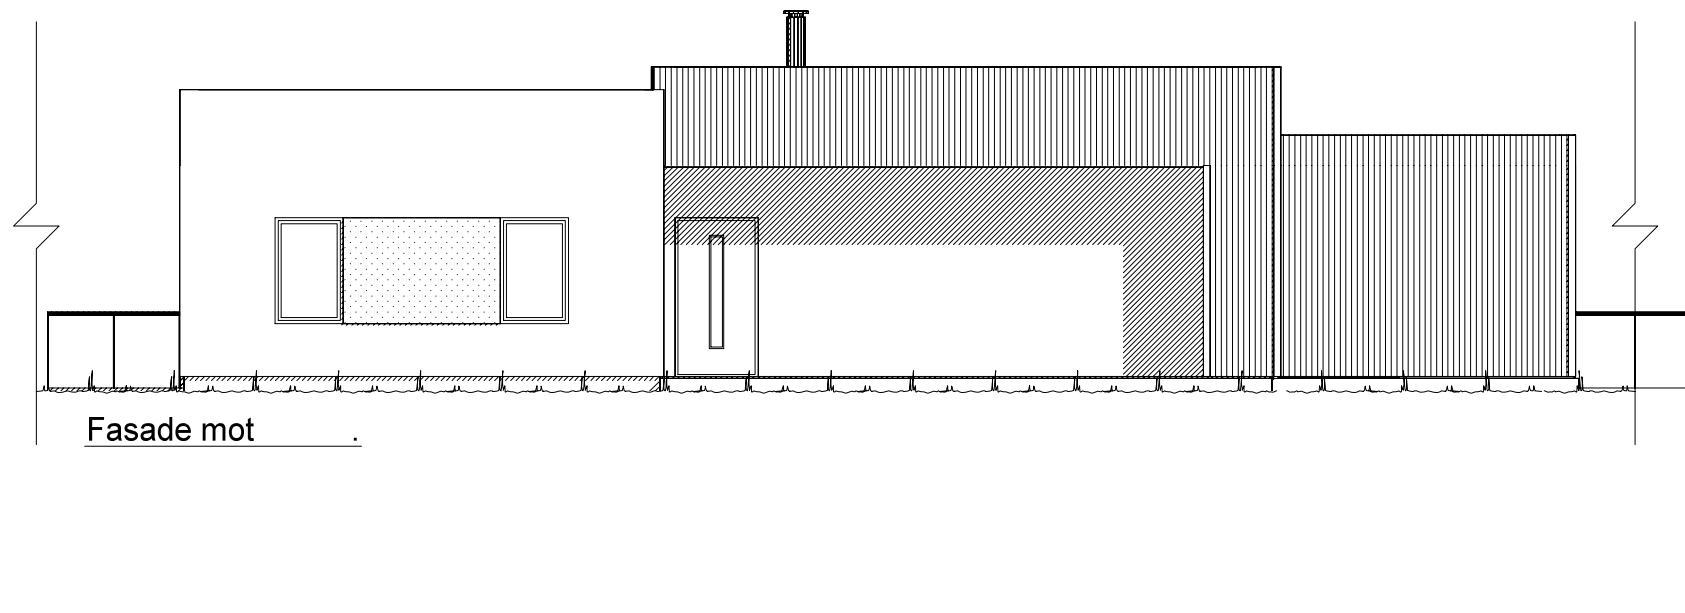

UTFORMING AV TILTAK BEKREFTES FOREVIST:

Nabo.nr.	G.nr.	Br.nr.	Dato	Sign.
Nabo.nr.	G.nr.	Br.nr.	Dato	Sign.
Nabo.nr.	G.nr.	Br.nr.	Dato	Sign.
Nabo.nr.	G.nr.	Br.nr.	Dato	Sign.

VESTLANDS HUS		Tiltakshaver: Trond Jarnes	
		Forhandler: Nordvest Bygg og Interiør AS	
Hustype: Snønipa		Fasade 3, 4 og snitt	
Byggeplassens adresse: Finnsgardmarka, 6060 Hareid		ARKIV NR.:	DATO 17.04.18
G.nr. 41		Br.nr. 1280	REV.1 15.11.18 vhh
Er tegning klarert for bestilling, kontrakt og søkning ?		Nei	REV.2
VESTLANDSHUSGRUPPENS ARKITEKTKONTOR - 6018 ÅLESUND - TLF. 70 17 89 00		DATA DESIGN SYSTEM	REV.3
TEGNINGEN MÅ HVERKEN HELT ELLER DELVIS KOPIERES ELLER BENYTTES VED TILTAK SOM VESTLANDSHUS IKKE MEDVIRKER I.		SKALA 1 : 100	Tegningsnr. 502
			Prosj.nr. 180187

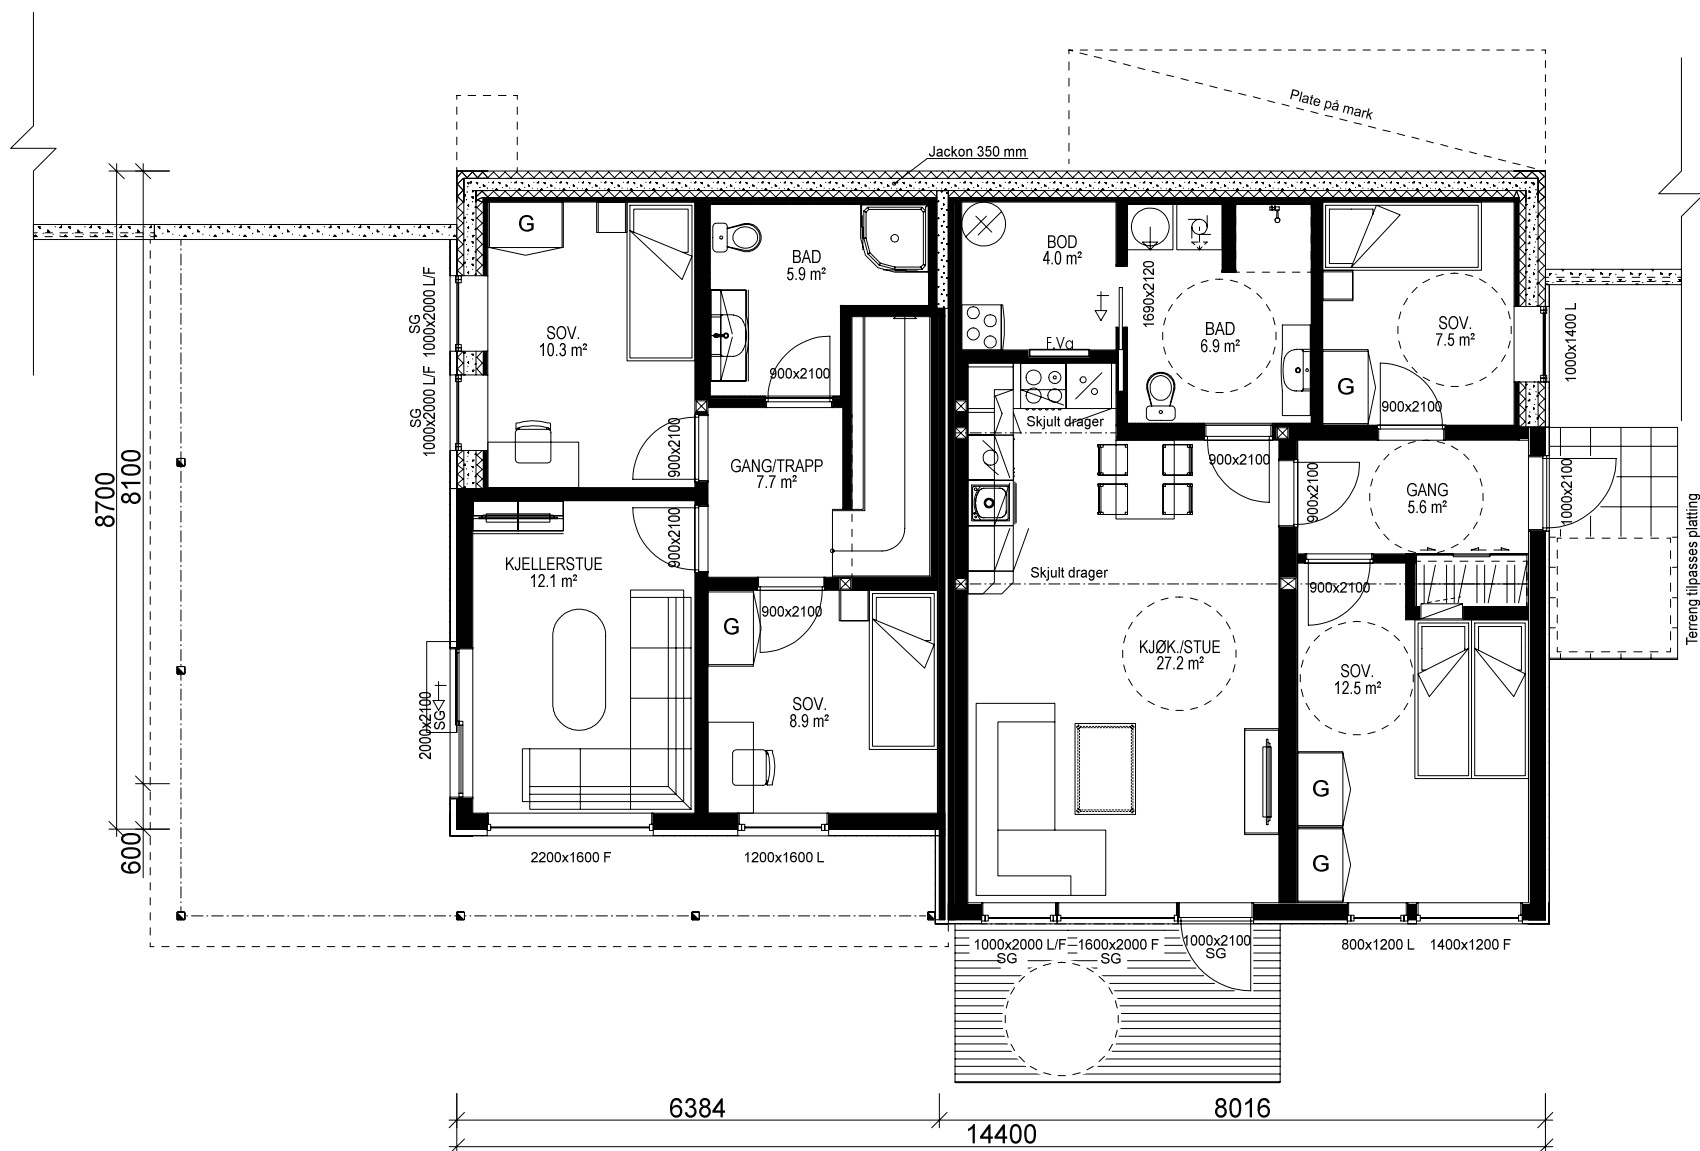

Bruk av personsikkerhetsglass i vindu, er markert på plan med SG

Sportsboder i frittstående bygg/garasje. SKAL være tilgjengelig og ha trinnfri adkomst. SKAL bygges samtidig som hus.

Ildsted leilighet erstattes av luft til vann varmepumpe, eller lignende vannbåren varmekilde.

(Bygningens tototale bruksareal på tomt)

Arealberegninger i hht. NS 3940	Bruksareal BRA i m²			P-ROM Primære rom
	Pr etasje	Åpent overbygg areal og carport	Sum BRA	
U. etg. plan	120.4	37.7	158.1	112.2
H. etg. plan	134.2	18.7	152.9	130.5
SUM :	254.6	56.4	311.0	242.7
BYA :	149.4	54.9	204.3	
Grunnflate/ fotavtrykk :	145.8			

Lekkasjetall =
U-verdi vindu/dør:

Prosjektert etter TEK 10 av 09.12.16 nr. 1564

Bygning i:
Risikoklasse 4
Brannklasse 1


Kanaler fra ventilasjonsanlegg, vil i noen tilfeller medføre ekstra veggtykkelser eller "kassing", som får mindre konsekvenser for romløsninger. Dette kan eventuelt justeres noe før igangsetting av bygget.

NB! Ved innhenting av pristilbud av ytterdører og vindu, må forutsetningen i varmetapsberegningen legges til grunn. Her blir det forutsatt en maksimal, gjennomsnittlig U-verdi til ytterdører og vindu for bygget. Høy prosentandel over 20% vindu og dører, har konsekvenser for byggets isolering.

% vindu- og dørareal er beregnet til: xx %
Gjennomsnittlig U-verdi er her: _____

VESTLANDS HUS		Tiltakshaver: Trond James	
		Forhandler: Nordvest Bygg og Interiør AS	
Hustype: Snønipa		Plan	
Byggeplassens adresse: Finnsgardmarka, 6060 Hareid		ARKIV NR.:	
G.nr. 41 Br.nr. 1280		Er tegning klarert for bestilling, kontrakt og søkning ? Nei	
		DATA DESIGN SYSTEM	
		VESTLANDSHUSGRUPPENS ARKITEKTKONTOR - 6018 ÅLESUND - TLF. 70 17 89 00	
		TEGNINGEN MÅ HVERKEN HELT ELLER DELVIS KOPIERES ELLER BENYTTES VED TILTAK SOM VESTLANDSHUS IKKE MEDVIRKER I.	

DATO 17.04.18	SKALA 1 : 100
REV.1 15.11.18 vhh	
REV.2	
REV.3	Tegningsnr. 503
	Prosj.nr. 180187

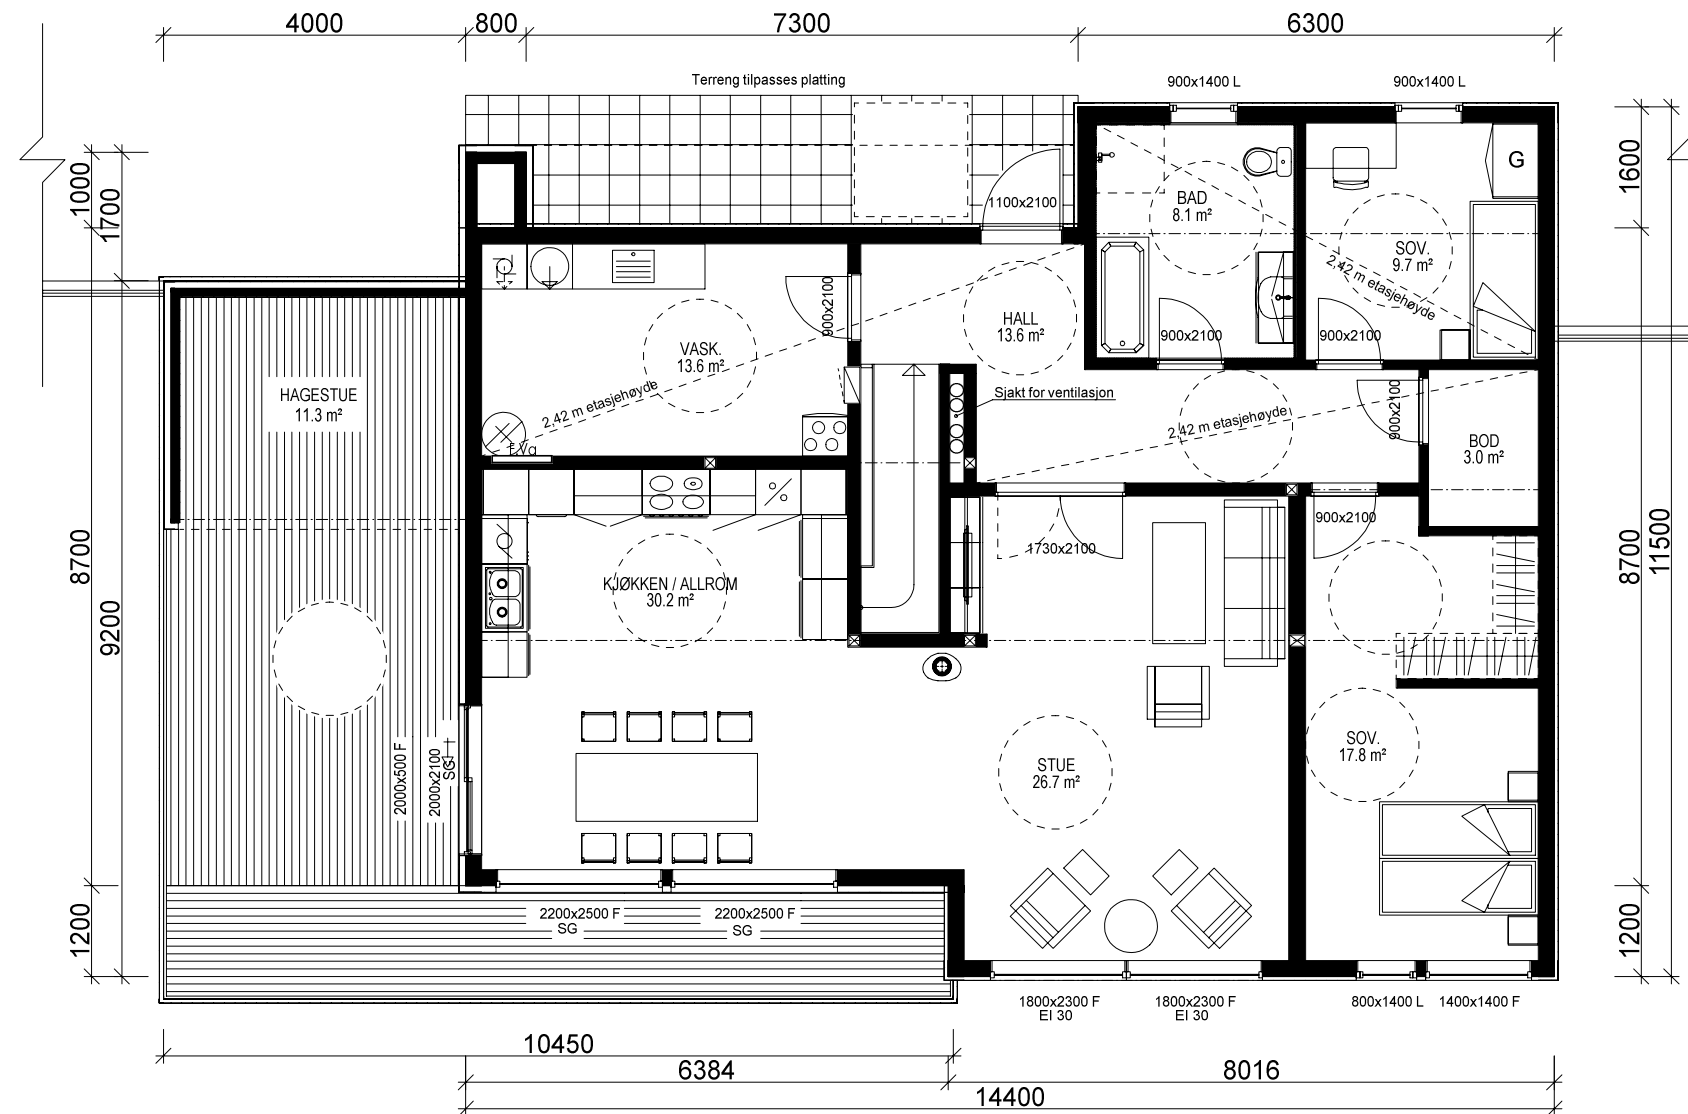

H. ETG. PLAN: 134,2 m² BRA

		Tiltakshaver: Trond James			
VESTLANDS HUS		Forhandler: Nordvest Bygg og Interiør AS			
Hustype:		Snønipa		Plan	
Byggeplassens adresse:			ARKIV NR.:		DATO 17.04.18
Finnsgardmarka, 6060 Hareid					REV.1 15.11.18 vhh
					REV.2
					REV.3
					SKALA 1 : 100
G.nr. 41		Br.nr. 1280		Er tegning klarert for bestilling, kontrakt og søkning ?	Tegningsnr. 504
				Nei	Prosj.nr. 180187
 DATA DESIGN SYSTEM					
VESTLANDSHUSGRUPPENS ARKITEKTKONTOR - 6018 ÅLESUND - TLF. 70 17 89 00					
TEGNINGEN MÅ HVERKEN HELT ELLER DELVIS KOPIERES ELLER BENYTTES VED TILTAK SOM VESTLANDSHUS IKKE MEDVIRKER I.					