



Fasade mot _____.



Fasade mot _____.

UTFORMING AV TILTAK BEKREFTES FOREVIST:

Nabo.nr.	G.nr.	Br.nr.	Dato	Sign.
Nabo.nr.	G.nr.	Br.nr.	Dato	Sign.
Nabo.nr.	G.nr.	Br.nr.	Dato	Sign.
Nabo.nr.	G.nr.	Br.nr.	Dato	Sign.

_____ Ferdig planert terreng
- - - - - Bak / under terreng
KOTE KOTE
- - - - - Eksisterende terreng

VESTLANDS HUS		Tiltakshaver: Britt Lovise Støfring og Endre Johnsen	
		Forhandler: Byggleam AS	
Hustype: Karitinden		Fasade 1 og 2	
Byggeplassens adresse: 6847 Vassenden, Jølster		ARKIV NR.	
G.nr.		Br.nr.	
Er tegning klarert for bestilling, kontrakt og søkning ?		Nei	
VESTLANDSHUSGRUPPENS ARKITEKTKONTOR – 6018 ÅLESUND – TLF. 70 17 89 00		TEGNINGEN MÅ HVERKEN HELT ELLER DELVIS KOPIERES ELLER BENYTTES VED TILTAK SOM VESTLANDSHUS IKKE MEDVIRKER I.	



DATO 01.08.11	TRYGGE HJEM
REV.1 03.11.11 vhh	SKALA 1 : 100
REV.2 09.03.12 vhh	Tegningsnr. 501
REV.3	Prosj.nr. 141v
DATA DESIGN SYSTEM	



Fasade mot .




Fasade mot .

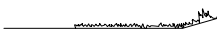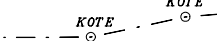 Ferdig planert terreng
 Bak / under terreng
 Eksisterende terreng

UTFORMING AV TILTAK BEKREFTES FOREVIST:				
Nabo.nr.	G.nr.	Br.nr.	Dato	Sign.
Nabo.nr.	G.nr.	Br.nr.	Dato	Sign.
Nabo.nr.	G.nr.	Br.nr.	Dato	Sign.
Nabo.nr.	G.nr.	Br.nr.	Dato	Sign.

		Tiltakshaver: Britt Lovise Støfring og Endre Johnsen	
		Forhandler: Bygteam AS	
Hustype: Karitinden		Fasade 3 og 4	
Byggeplassens adresse:		ARKIV NR.	
6847 Vassenden, Jølster			
G.nr.	Br.nr.	Er tegning klarert for bestilling, kontrakt og søkning ?	Nei
VESTLANDSHUSGRUPPENS ARKITEKTKONTOR – 6018 ÅLESUND – TLF. 70 17 89 00		TRYGGE HJEM	
TEGNINGEN MÅ HVERKEN HELT ELLER DELVIS KOPIERES ELLER BENYTTES VED TILTAK SOM VESTLANDSHUS IKKE MEDVIRKER I.		SKALA 1 : 100	
		Tegningsnr. 502	
		Prosj.nr. 141v	

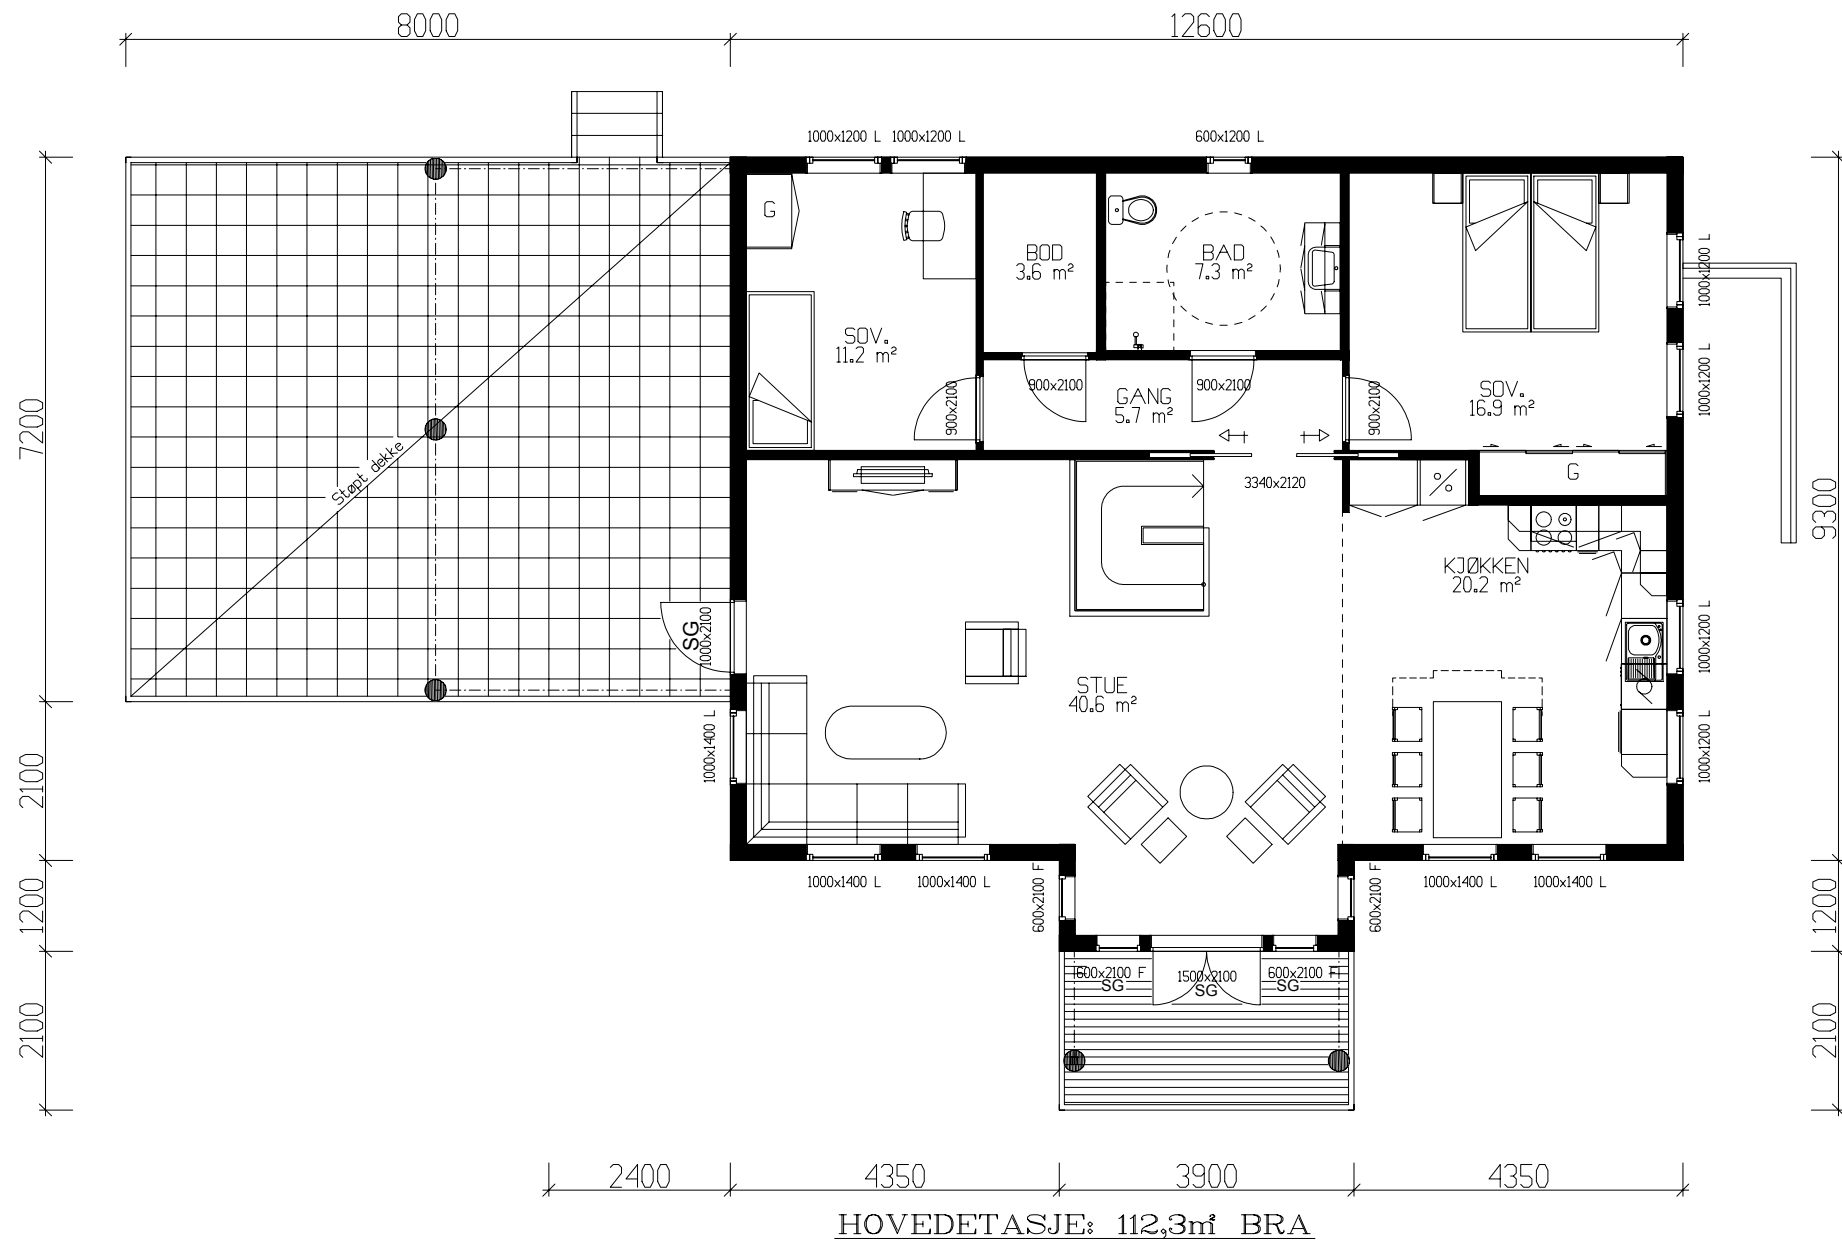

HOVEDETASJE: 112,3m² BRA

Pipe erstattes av varmepumpe

Kanaler fra ventilasjonsanlegg, vil i noen tilfeller medføre ekstra veggtykkelser eller "kassing", som får mindre konsekvenser for romløsninger. Dette kan eventuelt justeres noe før igangsetting av bygget.

NB! Ved innhenting av pristilbud av ytterdører og vindu, må forutsetningen i varmetapsberegningen legges til grunn. Her blir det forutsatt en maksimal, gjennomsnittlig U-verdi til ytterdører og vindu for bygget. Høy prosentandel over 20% vindu og dører, har konsekvenser for byggets isolering.

% vindu- og døreareal er beregnet til: 18% Gjennomsnittlig U-verdi er her: _____



Bruk av personsikkerhetsglass i vindu, er markert på plan med SG

(Bygningens totale bruksareal på tomt)

Arealberegninger i hht. NS 3940	Bruksareal BRA i m²			P-ROM Primære rom
	Pr etasje	Utvendig bod/garasje	Åpent overbygg areal og carport	
U. etg. plan	109.3	51.0	2.1	162.4
H. etg. plan	112.3	0.0	27.0	139.3
SUM :	221.6	51.0	29.1	301.7
BYA :	187.6	0.0	0.0	187.6
Grunnflate/fotavtrykk :	179.5			

VESTLANDS HUS		Tiltakshaver: Britt Lovise Støfring og Endre Johnsen	
Hustype: Karitinden		Plan	
Byggeplassens adresse: 6847 Vassenden, Jølster		ARKIV NR.	
G.nr.	Br.nr.	Er tegning klarert for bestilling, kontrakt og søkning ?	Nei
VESTLANDSHUSGRUPPENS ARKITEKTKONTOR – 6018 ALESUND – TLF. 70 17 89 00			
TEGNINGEN MÅ HVERKEN HELT ELLER DELVIS KOPIERES ELLER BENYTTES VED TILTAK SOM VESTLANDSHUS IKKE MEDVIRKER I.			

DATO 01.08.11	TRYGGE HJEM
REV.1 03.11.11 vhh	SKALA 1 : 100
REV.2 09.03.12 vhh	
REV.3	Tegningsnr. 503
DATA DESIGN SYSTEM	Prosj.nr. 141v

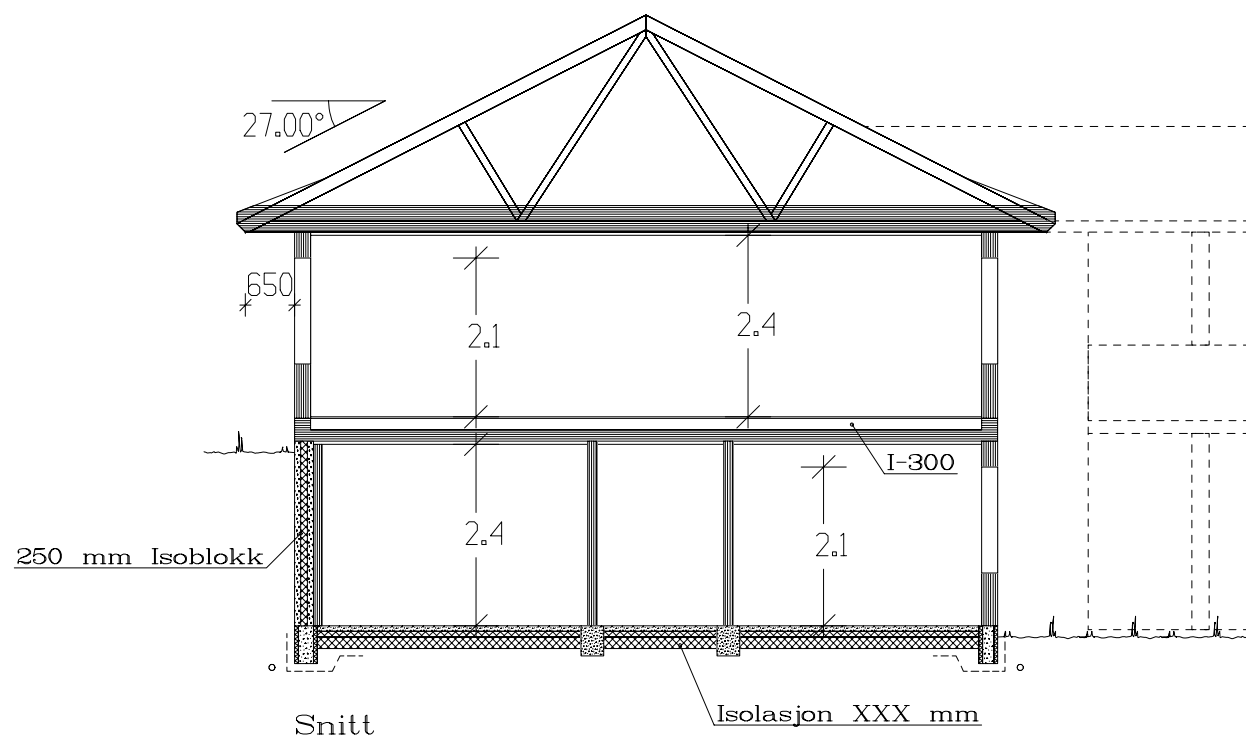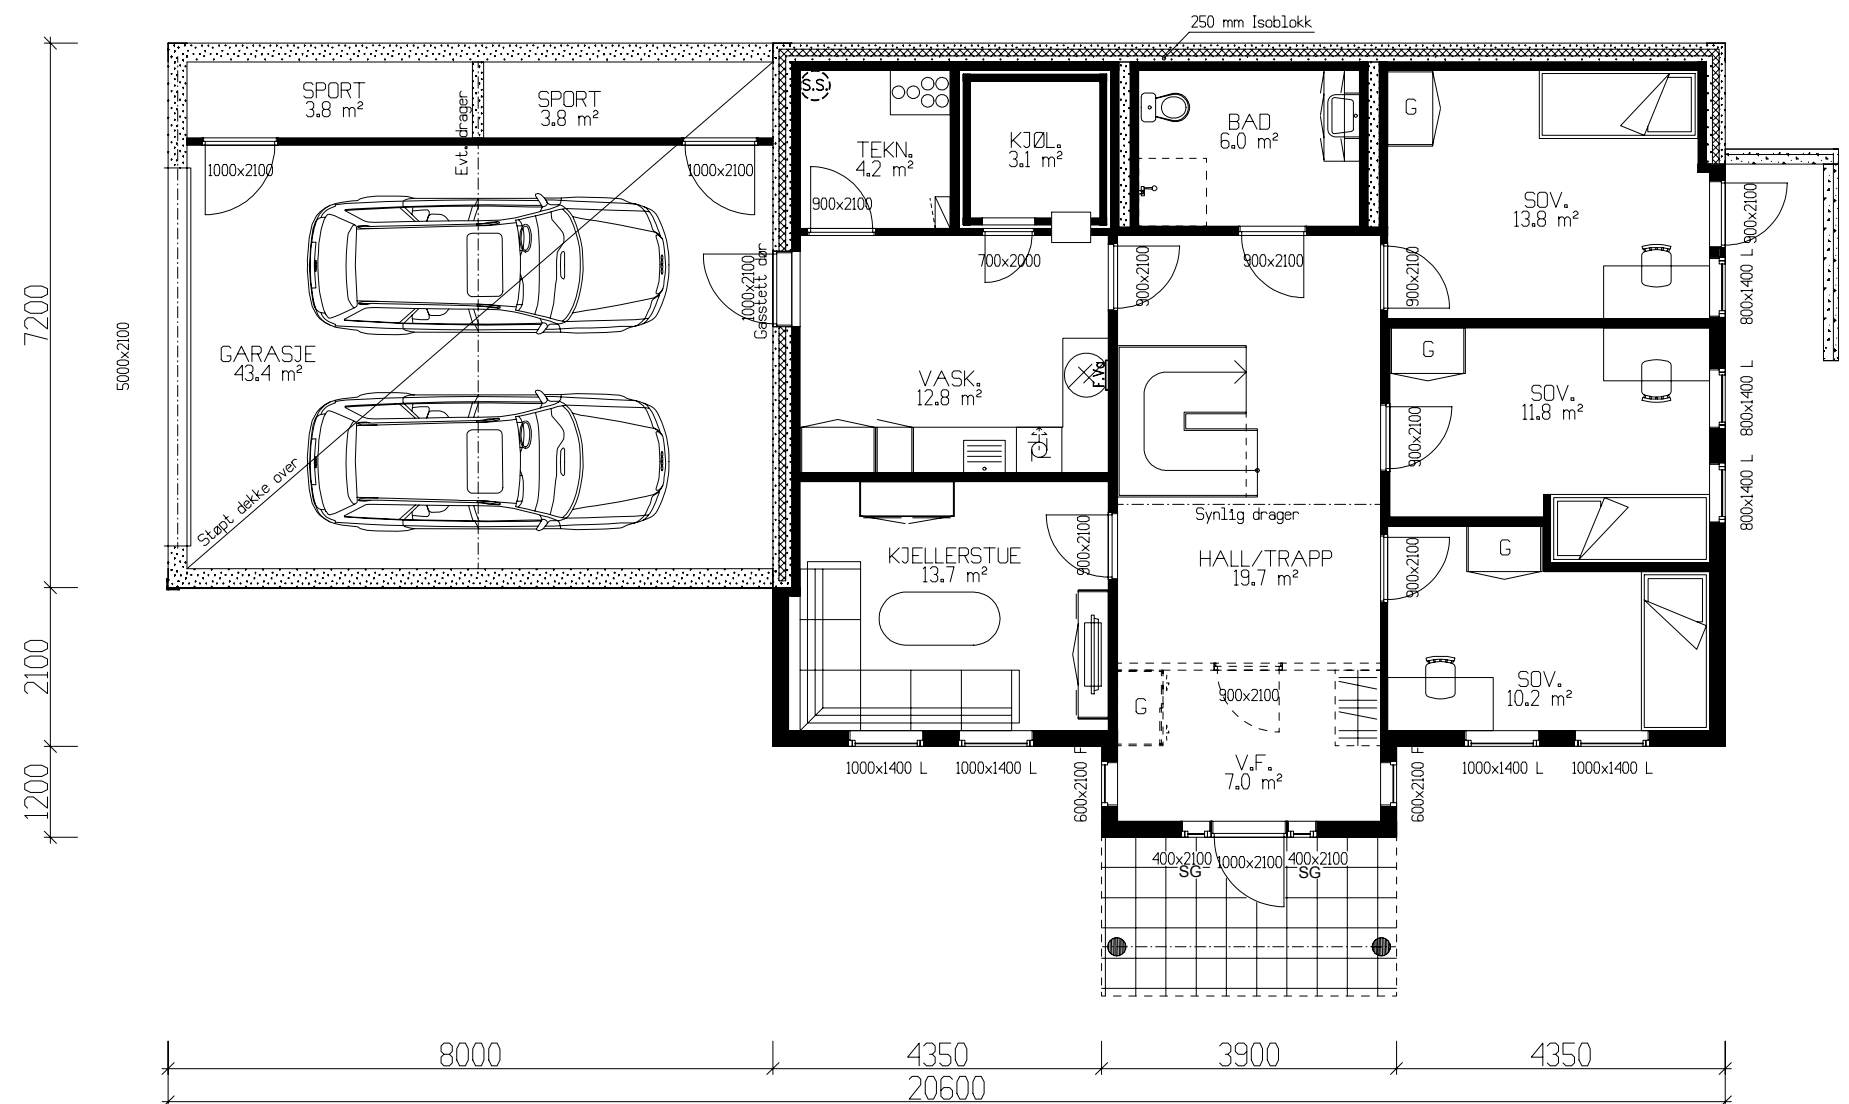

 VESTLANDS HUS		Tiltakshaver: <i>Britt Lovise Støfring og Endre Johnsen</i>			
		Forhandler: <i>Byggteam AS</i>			
Hustype: Karitinden		Plan og snitt		DATO 01.08.11	TRYGGE HJEM
Byggeplassens adresse: 6847 Vassenden, Jølster		ARKIV NR.		REV.1 03.11.11 vhh	
				REV.2 09.03.12 vhh	SKALA 1 : 100
				REV.3	
G.nr.	Br.nr.	Er tegning klarert for bestilling, kontrakt og søkning ?		Nei	Tegningsnr. 504
				 DATA DESIGN SYSTEM	Prosj.nr. 141v
VESTLANDSHUSGRUPPENS ARKITEKTKONTOR – 6018 ÅLESUND – TLF. 70 17 89 00					
TEGNINGEN MÅ HVERKEN HELT ELLER DELVIS KOPIERES ELLER BENYTTES VED TILTAK SOM VESTLANDSHUS IKKE MEDVIRKER I.					