



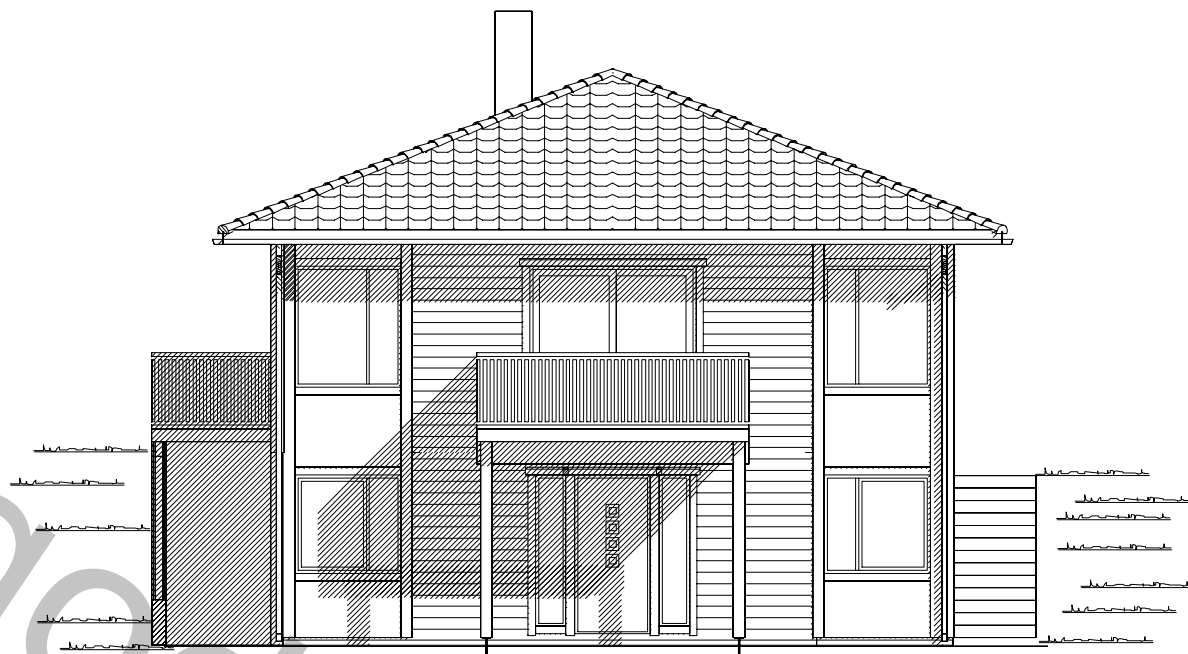

Fasade mot \_\_\_\_\_.

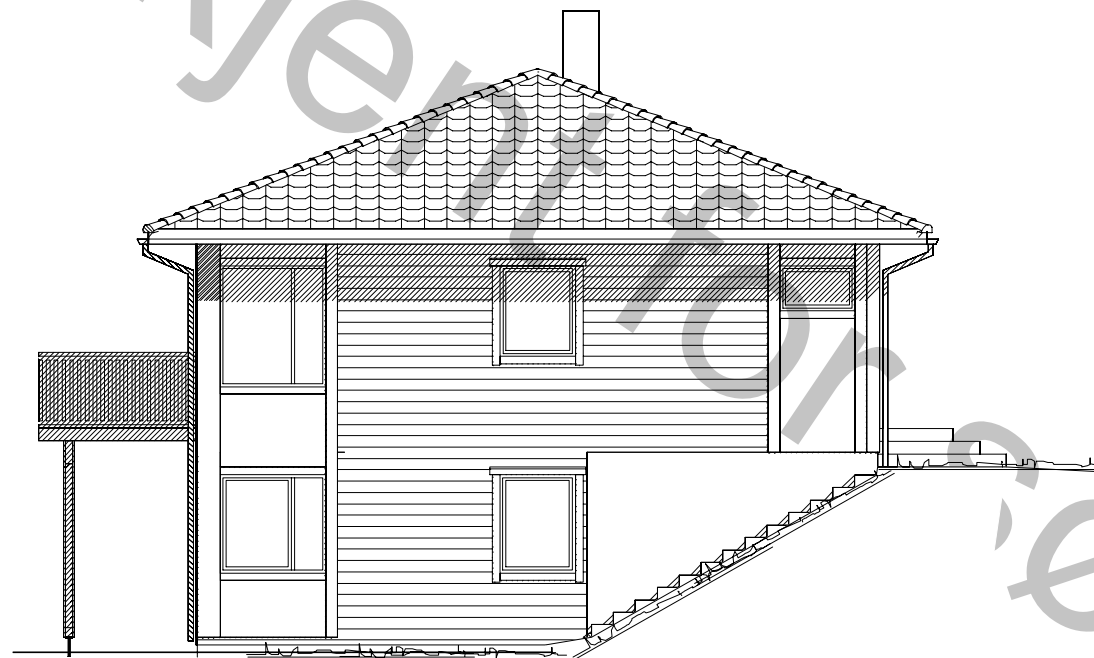

Fasade mot \_\_\_\_\_.


UTFORMING AV TILTAK BEKREFTES FOREVIST:

|          |       |        |      |       |
|----------|-------|--------|------|-------|
| Nabo.nr. | G.nr. | Br.nr. | Dato | Sign. |
| Nabo.nr. | G.nr. | Br.nr. | Dato | Sign. |
| Nabo.nr. | G.nr. | Br.nr. | Dato | Sign. |
| Nabo.nr. | G.nr. | Br.nr. | Dato | Sign. |


\_\_\_\_\_ Ferdig planert terreng  
- - - - - Bak / under terreng  
KOTE KOTE  
- - - - - Eksisterende terreng

|                                                                       |        |   |     |
|-----------------------------------------------------------------------|--------|---|-----|
| <b>VESTLANDS HUS</b>                                                  |        | Tiltakshaver:                                                                                                |     |
|                                                                       |        | Forhandler:                                                                                                  |     |
| Hustype: Sandshornet                                                  |        | Fasade 1 og 2                                                                                                |     |
| Byggeplassens adresse:                                                |        | ARKIV NR.   |     |
| G.nr.                                                                 | Br.nr. | Er tegning klarert for bestilling, kontrakt og søkning ?                                                     | Nei |
| VESTLANDSHUSGRUPPENS ARKITEKTKONTOR – 6018 ÅLESUND – TLF. 70 17 89 00 |        | TEGNINGEN MÅ HVERKEN HELT ELLER DELVIS KOPIERES ELLER BENYTTES VED TILTAK SOM VESTLANDSHUS IKKE MEDVIRKER I. |     |

|                    |          |    |                 |
|--------------------|----------|----|-----------------|
| DATO               | 01.08.11 | sk | TRYGGE HJEM     |
| REV.1              |          |    |                 |
| REV.2              |          |    | SKALA 1 : 100   |
| REV.3              |          |    | Tegningsnr. 501 |
| DATA DESIGN SYSTEM |          |    | Prosj.nr. 864w  |

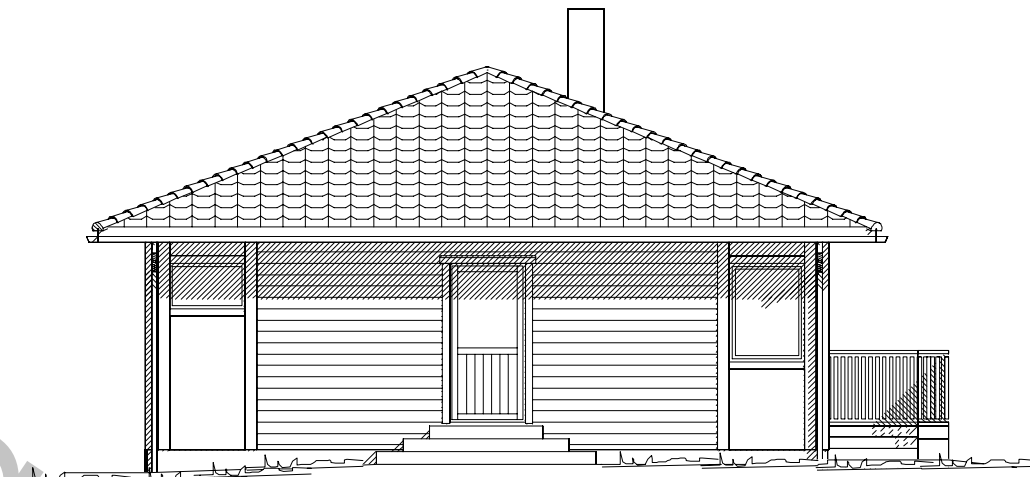

Fasade mot \_\_\_\_\_.

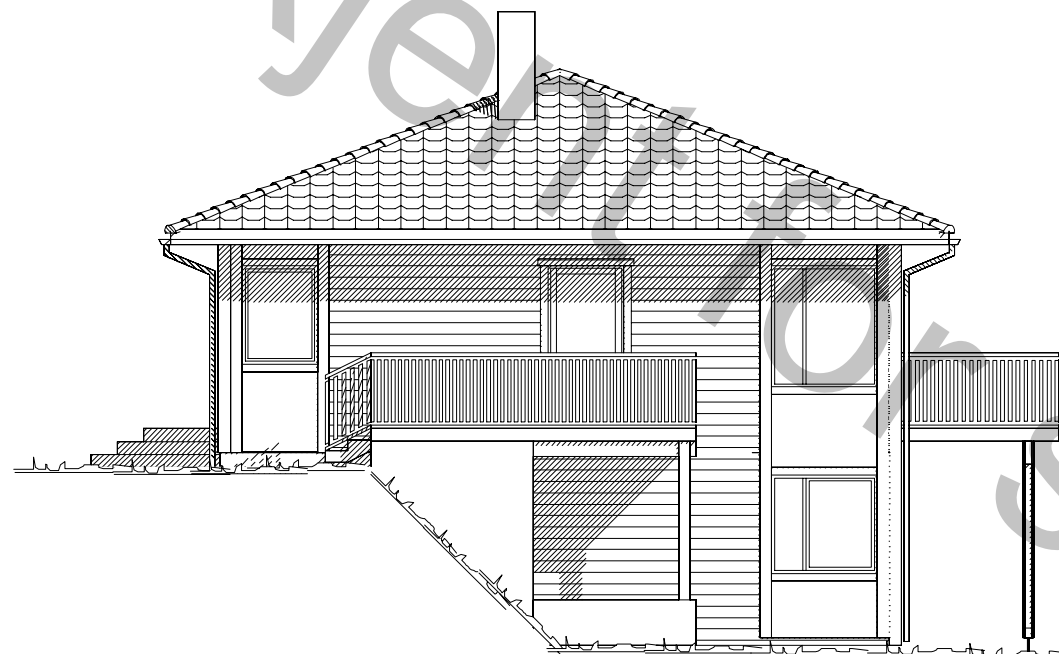

Fasade mot \_\_\_\_\_.


UTFORMING AV TILTAK BEKREFTES FOREVIST:

|          |       |        |      |       |
|----------|-------|--------|------|-------|
| Nabo.nr. | G.nr. | Br.nr. | Dato | Sign. |
| Nabo.nr. | G.nr. | Br.nr. | Dato | Sign. |
| Nabo.nr. | G.nr. | Br.nr. | Dato | Sign. |
| Nabo.nr. | G.nr. | Br.nr. | Dato | Sign. |


\_\_\_\_\_ Ferdig planert terreng  
- - - - - Bak / under terreng  
\_\_\_\_\_ Eksisterende terreng

|                                                                       |        |   |  |
|-----------------------------------------------------------------------|--------|---|--|
| <b>VESTLANDS HUS</b>                                                  |        | Tiltakshaver:                                                                                                |  |
|                                                                       |        | Forhandler:                                                                                                  |  |
| Hustype: Sandshornet                                                  |        | Fasader 3 og 4                                                                                               |  |
| Byggeplassens adresse:                                                |        | ARKIV NR.   |  |
| G.nr.                                                                 | Br.nr. | Er tegning klarert for bestilling, kontrakt og søkning ?                                                     |  |
|                                                                       |        | Nei   |  |
| VESTLANDSHUSGRUPPENS ARKITEKTKONTOR – 6018 ÅLESUND – TLF. 70 17 89 00 |        | TEGNINGEN MÅ HVERKEN HELT ELLER DELVIS KOPIERES ELLER BENYTTES VED TILTAK SOM VESTLANDSHUS IKKE MEDVIRKER I. |  |


|                    |          |    |                 |
|--------------------|----------|----|-----------------|
| DATO               | 01.08.11 | sk | TRYGGE HJEM     |
| REV.1              |          |    |                 |
| REV.2              |          |    | SKALA 1 : 100   |
| REV.3              |          |    | Tegningsnr. 502 |
| DATA DESIGN SYSTEM |          |    | Prosj.nr. 864w  |

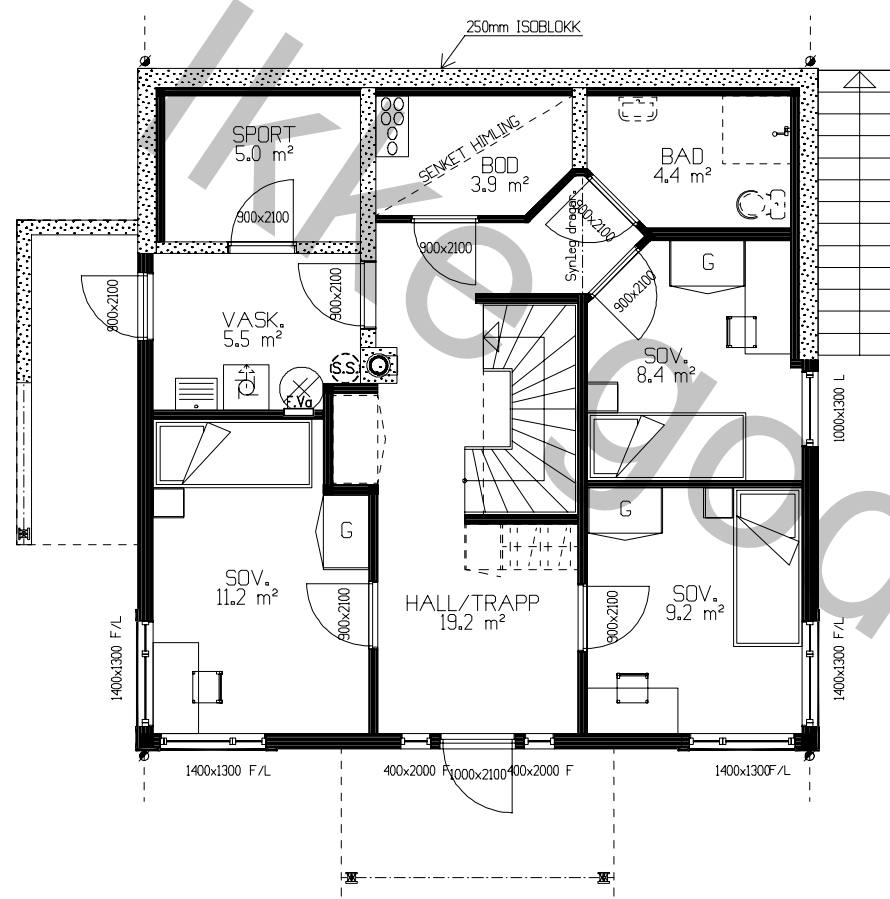

UNDERETASJE 71,5m² BRA.

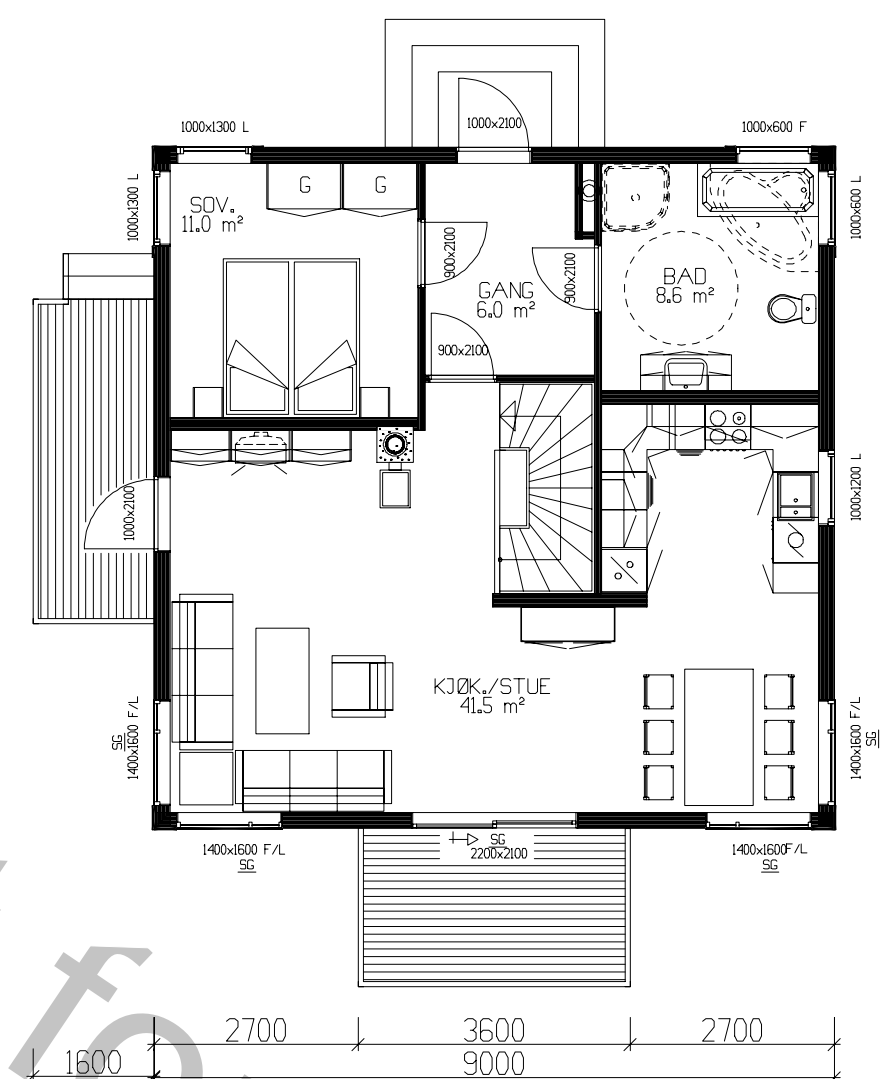

HOVEDPLAN 73,6m² BRA.

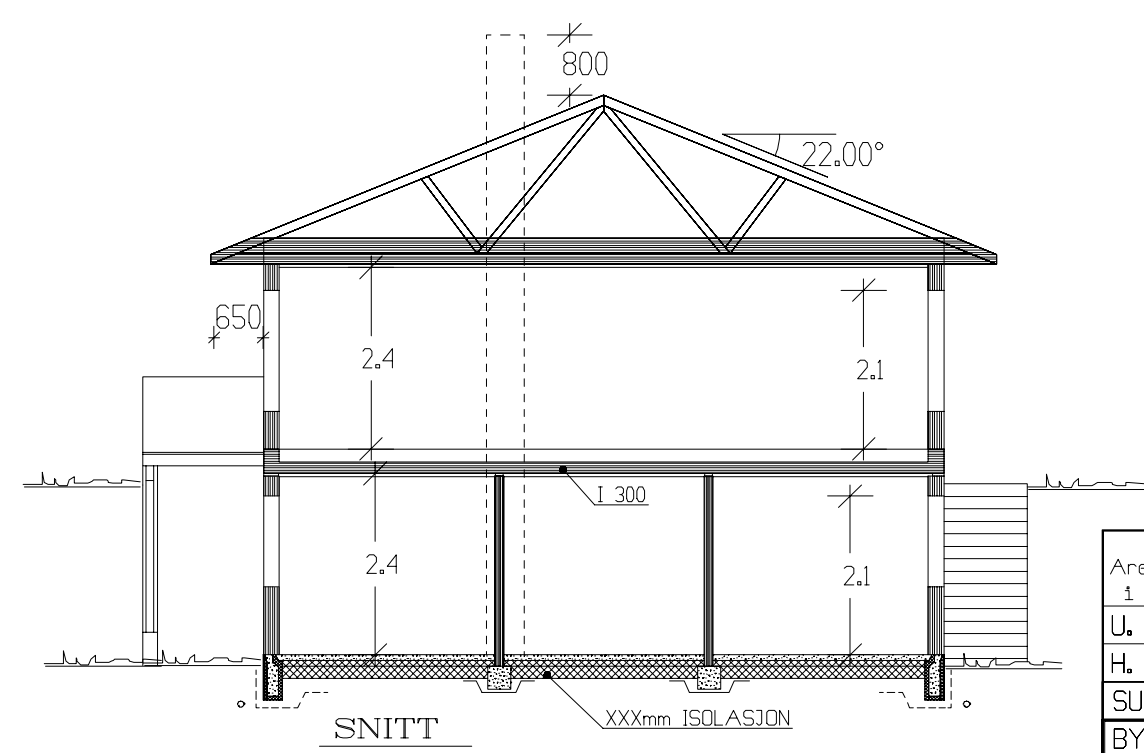

SNITT

| Arealberegninger<br>1 hht. NS 3940 | Bruksareal BRA 1 m² |         | P-ROM<br>Primære<br>rom |
|------------------------------------|---------------------|---------|-------------------------|
|                                    | Pr etasje           | Sum BRA |                         |
| U. etg. plan                       | 71.5                | 71.5    | 61.3                    |
| H. etg. plan                       | 73.6                | 73.6    | 73.6                    |
| SUM :                              | 145.1               | 145.1   | 134.9                   |
| BYA :                              | 95.4                | 95.4    |                         |
| Grunnflate/<br>fotavtrykk :        | 81.0                |         |                         |

VESTLANDS HUS

Hustype: Sandshornet

Byggeplassens adresse:

ARKIV NR.

G.nr. | B.nr.

Er tegning klarert for bestilling, kontrakt og søkning ?

Nei

Tiltakshaver:  
Forhandler:

PLAN/SNITT

VESTLANDSHUSGRUPPENS ARKITEKTKONTOR – 6018 ALESUND – TLF. 70 17 89 00

TEGNINGEN MÅ HVERKEN HELT ELLER DELVIS KOPIERES ELLER BENYTTES VED TILTAK SOM VESTLANDSHUS IKKE MEDVIRKER I.

DATO 01.08.11 sk

REV.1

REV.2

REV.3

TRYGGE HJEM

SKALA 1 : 100

Tegningsnr. 503

Prosj.nr. 864w

Bruk av personsikkerhetsglass i vindu, er markert på plan med SG

Kanaler fra ventilasjonsanlegg, vil i noen tilfeller medføre ekstra veggtykkelser eller "kassing", som får mindre konsekvenser for romløsninger. Dette kan eventuelt justeres noe før igangsetting av bygget.

NB! Ved innhenting av pristilbud av ytterdører og vindu, må forutsetningen i varmetapsberegningen legges til grunn. Her blir det forutsatt en maksimal, gjennomsnittlig U-verdi til ytterdører og vindu for bygget. Høy prosentandel over 20% vindu og dører, har konsekvenser for byggets isolering.

% vindu- og døreareal er beregnet til: -xx% Gjennomsnittlig U-verdi er her: