



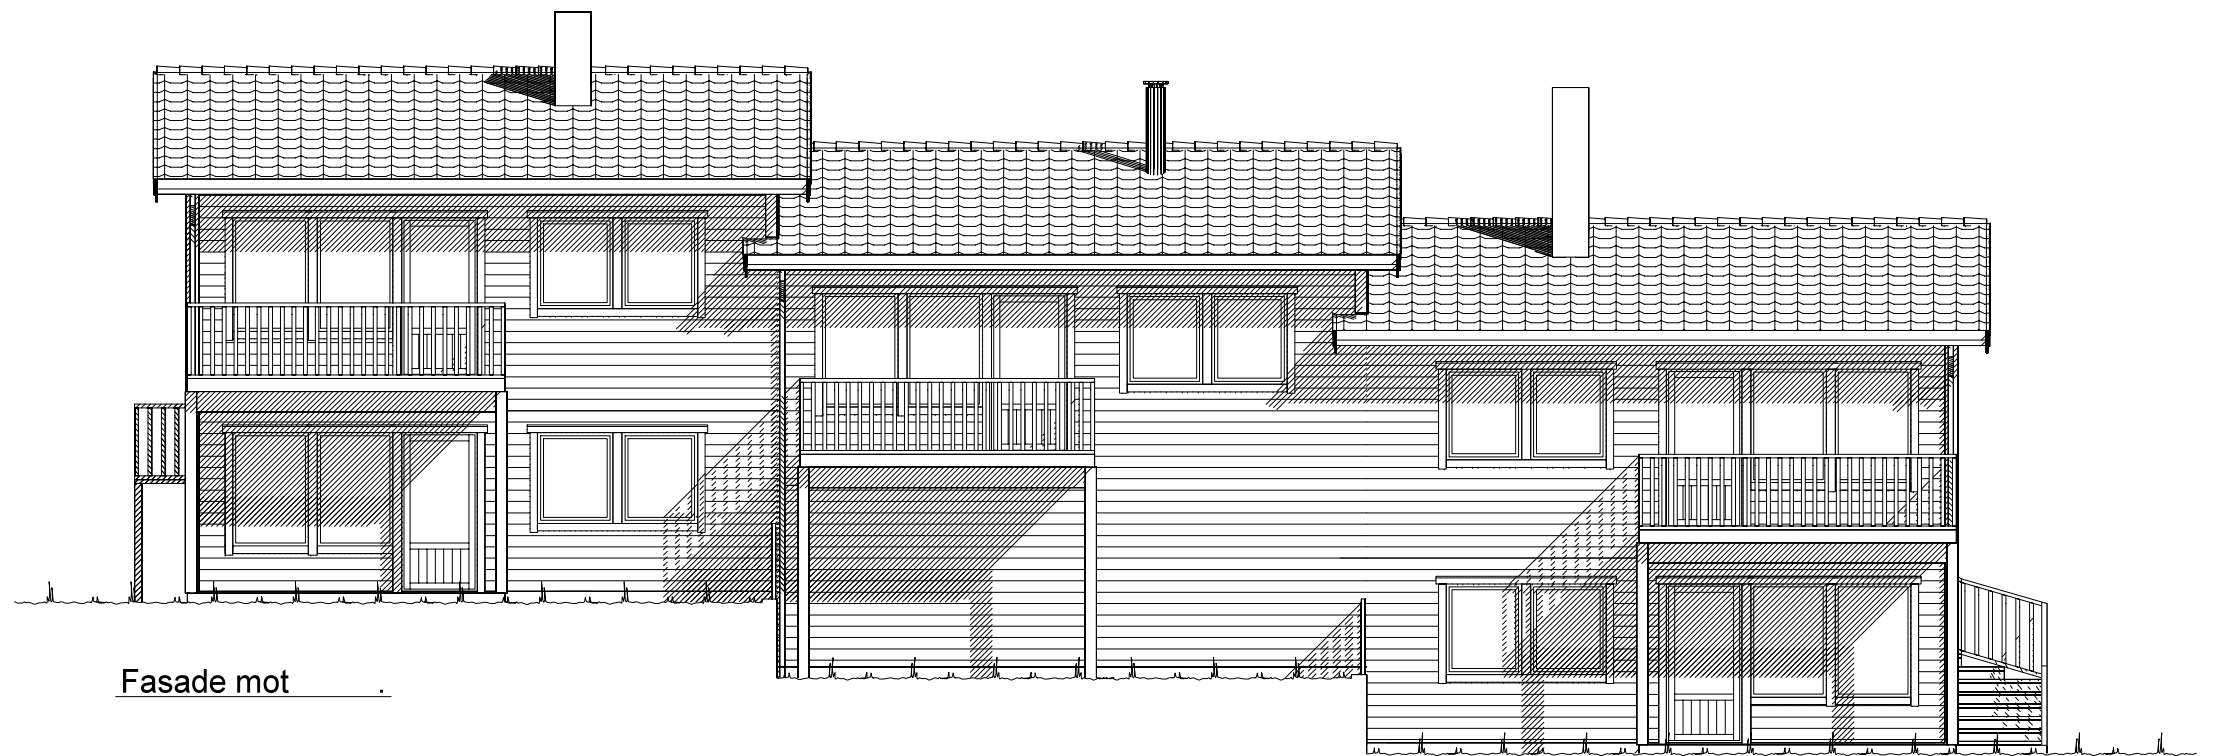

Fasade mot _____

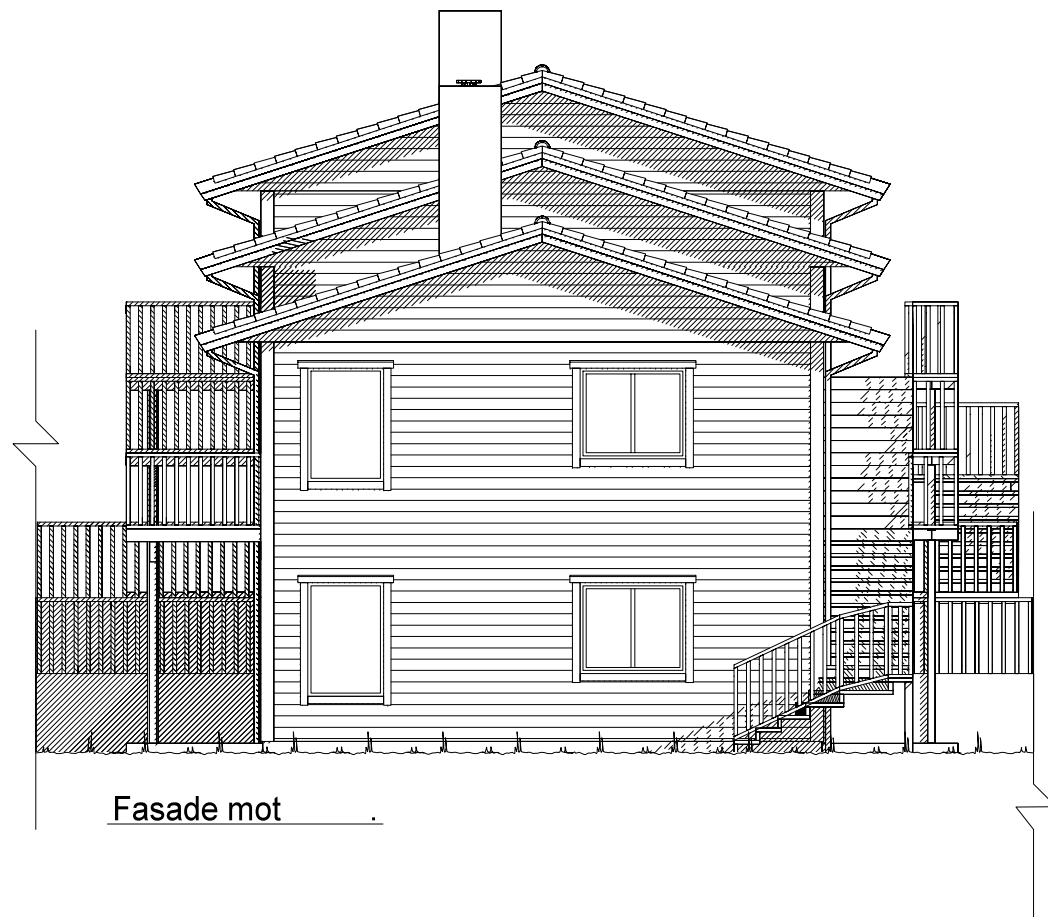

Fasade mot _____


Ferdig planert terreng
 Bak / under terreng
 Eksisterende terreng

UTFORMING AV TILTAK BEKREFTES FOREVIST:


Nabo.nr.	G.nr.	Br.nr.	Dato	Sign.
Nabo.nr.	G.nr.	Br.nr.	Dato	Sign.
Nabo.nr.	G.nr.	Br.nr.	Dato	Sign.
Nabo.nr.	G.nr.	Br.nr.	Dato	Sign.

		Tiltakshaver: Fosenhus AS	
		Forhandler: Fosenhus AS	
Hustype: Spesial		Fasade 1 og 2	
Byggeplassens adresse: Røymyrveien 34		ARKIV NR.:	
G.nr.	Br.nr.	Er tegning klarert for bestilling, kontrakt og søkning ?	Nei
VESTLANDSHUSGRUPPENS ARKITEKTKONTOR - 6018 ÅLESUND - TLF. 70 17 89 00			
TEGNINGEN MÅ HVERKEN HELT ELLER DELVIS KOPIERES ELLER BENYTTES VED TILTAK SOM VESTLANDSHUS IKKE MEDVIRKER I.			

DATO 13.10.14 vhh	TRYGGE HJEM
REV.1	
REV.2	SKALA 1 : 100
REV.3	Tegningsnr. 501
	Prosj.nr. 550v

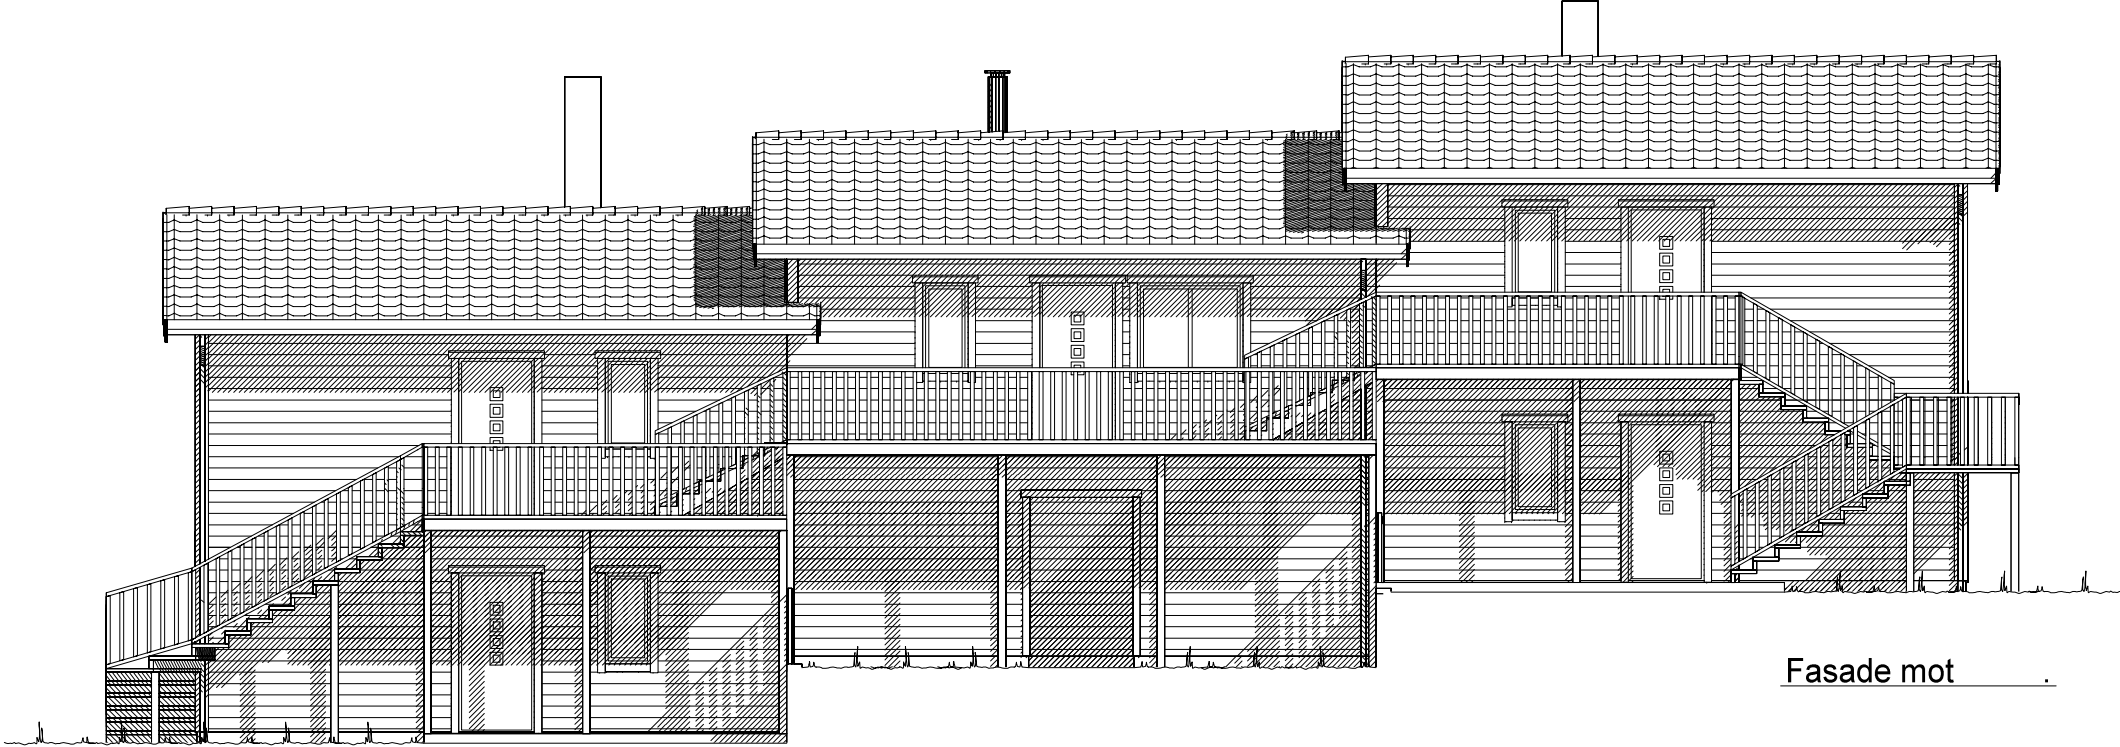

Fasade mot

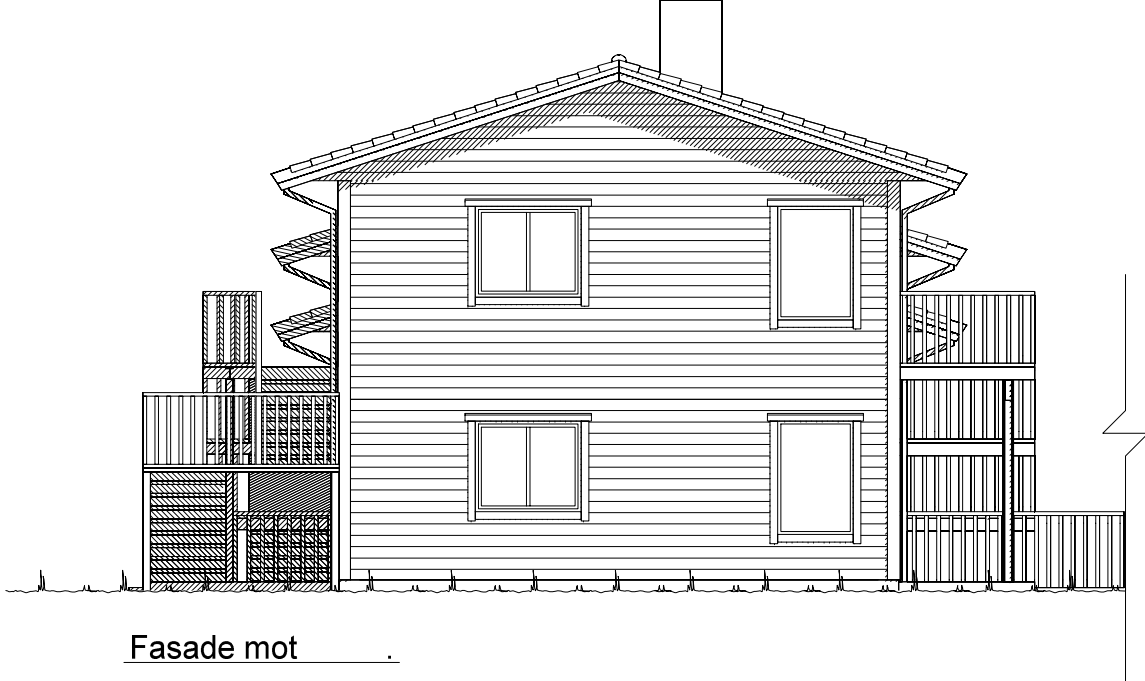

Fasade mot


Ferdig planert terreng
Bak / under terreng
Eksisterende terreng

UTFORMING AV TILTAK BEKREFTES FOREVIST:				
Nabo.nr.	G.nr.	Br.nr.	Dato	Sign.
Nabo.nr.	G.nr.	Br.nr.	Dato	Sign.
Nabo.nr.	G.nr.	Br.nr.	Dato	Sign.
Nabo.nr.	G.nr.	Br.nr.	Dato	Sign.

VESTLANDS HUS		Tiltakshaver: Fosenhus AS	
		Forhandler: Fosenhus AS	
Hustype: Spesial		Fasade 3 og 4	
Byggeplassens adresse: Røymyrveien 34		ARKIV NR.:	
G.nr.	Br.nr.	Er tegning klarert for bestilling, kontrakt og søkning ?	Nei
VESTLANDSHUSGRUPPENS ARKITEKTKONTOR - 6018 ÅLESUND - TLF. 70 17 89 00			
TEGNINGEN MÅ HVERKEN HELT ELLER DELVIS KOPIERES ELLER BENYTTES VED TILTAK SOM VESTLANDSHUS IKKE MEDVIRKER I.			

DATO 13.10.14 vhh	TRYGGE HJEM
REV.1	
REV.2	SKALA 1 : 100
REV.3	
	Tegningsnr. 502
	Prosj.nr. 550v

DATA DESIGN SYSTEM

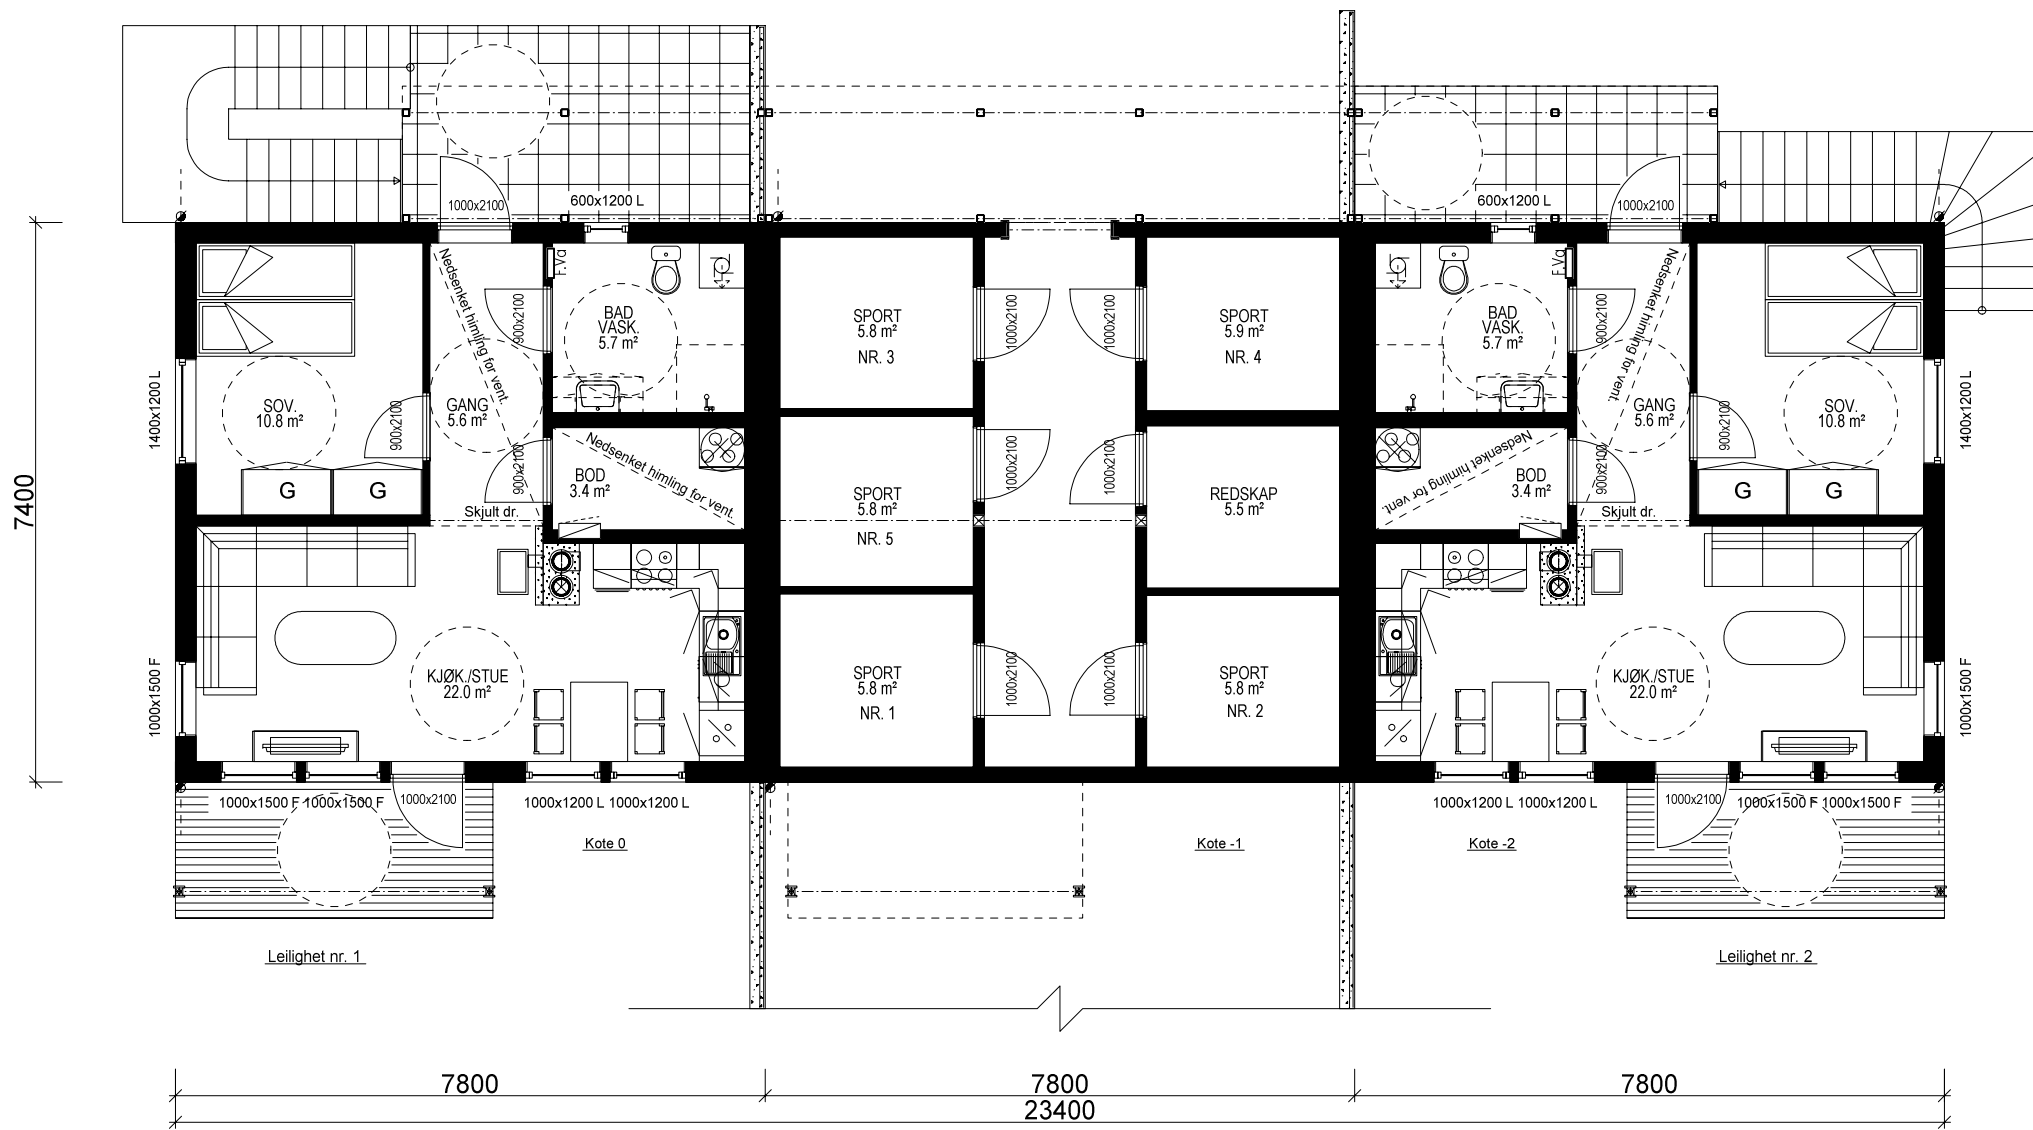

ETASJEPLAN 1: 2x LEILIGHET: 49,8 m² + 4x SPORT: 5,8 m² + SPORT: 5,9 m² + REDSKAPSBOD: 5,5 m² BRA

Bygning i:
Risikoklasse 4
Brannklasse 1

Kanaler fra ventilasjonsanlegg, vil i noen tilfeller medføre ekstra veggtykkelser eller "kassing", som får mindre konsekvenser for romløsninger. Dette kan eventuelt justeres noe før igangsetting av bygget.

NB! Ved innhenting av pristilbud av ytterdører og vindu, må forutsetningen i varmetapsberegningen legges til grunn. Her blir det forutsatt en maksimal, gjennomsnittlig U-verdi til ytterdører og vindu for bygget. Høy prosentandel over 20% vindu og dører, har konsekvenser for byggets isolering.

% vindu- og dørareal er beregnet til: -xx%
Gjennomsnittlig U-verdi er her: _____


(Bygningens totale bruksareal på tomt)

Arealberegninger i hht. NS 3940	Bruksareal BRA i m ²			Sum BRA	P-ROM Primære rom
	Pr etasje	Utvendig bod/garasje	Åpent overbygg area og carport		
1. etg. plan	99.6	35.8	54.8	190.2	90.4
2. etg. plan	150.3	0.0	0.0	150.3	136.5
SUM :	249.9	35.8	54.8	340.5	226.9
BYA :	242.8	0.0	0.0	242.8	
Grunnflate/ fotavtrykk :	173.2				

VESTLANDS HUS		Tiltakshaver: Fosenhus AS	
		Forhandler: Fosenhus AS	
Hustype: Spesial Plan		DATO 13.10.14 vhh	
Byggeplassens adresse: Røymyrveien 34		TRYGGE HJEM	
G.nr. Br.nr. Er tegning klarert for bestilling, kontrakt og søkning ?		REV.1	
		REV.2	
		REV.3	
Arkiv: Arkiv NR.: Nei		SKALA 1 : 100	
		Tegningsnr. 503	
		Prosj.nr. 550v	
DATA DESIGN SYSTEM			
VESTLANDSHUSGRUPPENS ARKITEKTKONTOR - 6018 ÅLESUND - TLF. 70 17 89 00			
TEGNINGEN MÅ HVERKEN HELT ELLER DELVIS KOPIERES ELLER BENYTTES VED TILTAK SOM VESTLANDSHUS IKKE MEDVIRKER I.			



ETASJEPLAN 2: 3x LEILIGHET: 50,1 m² BRA

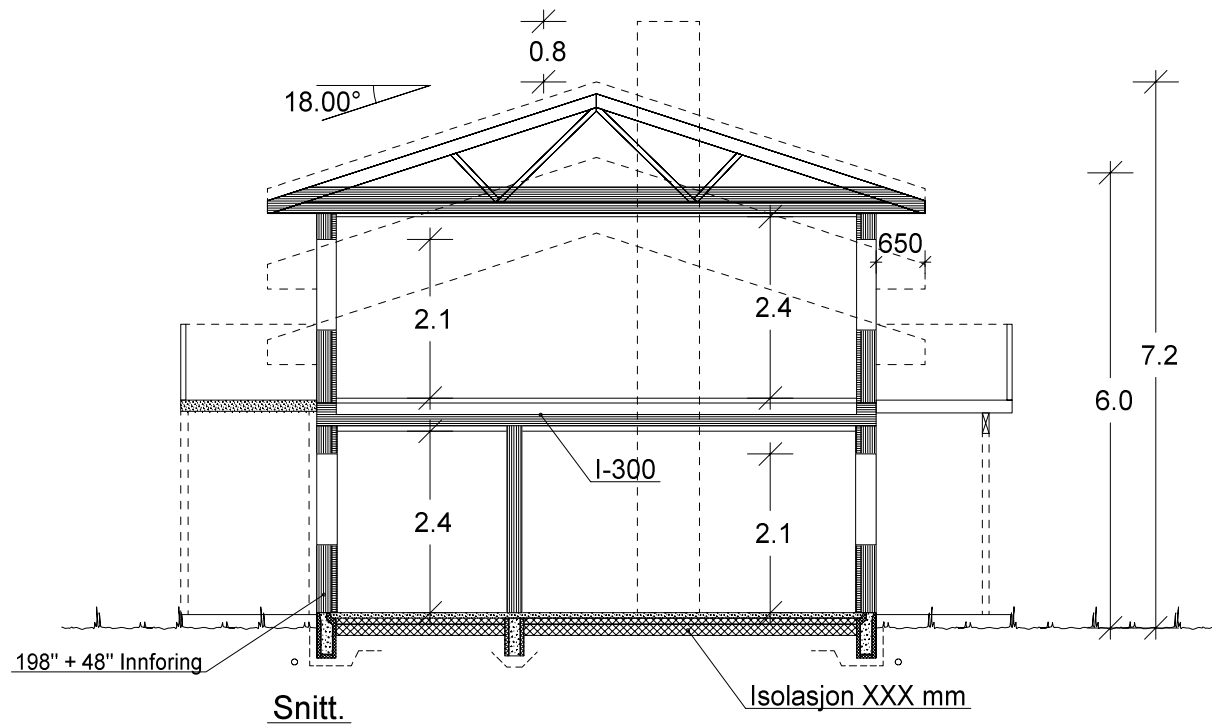

 VESTLANDSHUS		Tiltakshaver: Fosenhus AS			
		Forhandler: Fosenhus AS			
Hustype: Spesial		Plan og snitt		DATO 13.10.14 vhh	TRYGGE HJEM
Byggeplassens adresse: Røymyrveien 34			ARKIV NR.: 	REV.1	SKALA 1 : 100
				REV.2	
				REV.3	
G.nr.	Br.nr.	Er tegning klarert for bestilling, kontrakt og søkning ?	Nei	 DATA DESIGN SYSTEM	Tegningsnr. 504
					Prosj.nr. 550v
VESTLANDSHUSGRUPPENS ARKITEKTKONTOR - 6018 ÅLESUND - TLF. 70 17 89 00					
TEGNINGEN MÅ HVERKEN HELT ELLER DELVIS KOPIERES ELLER BENYTTES VED TILTAK SOM VESTLANDSHUS IKKE MEDVIRKER I.					