

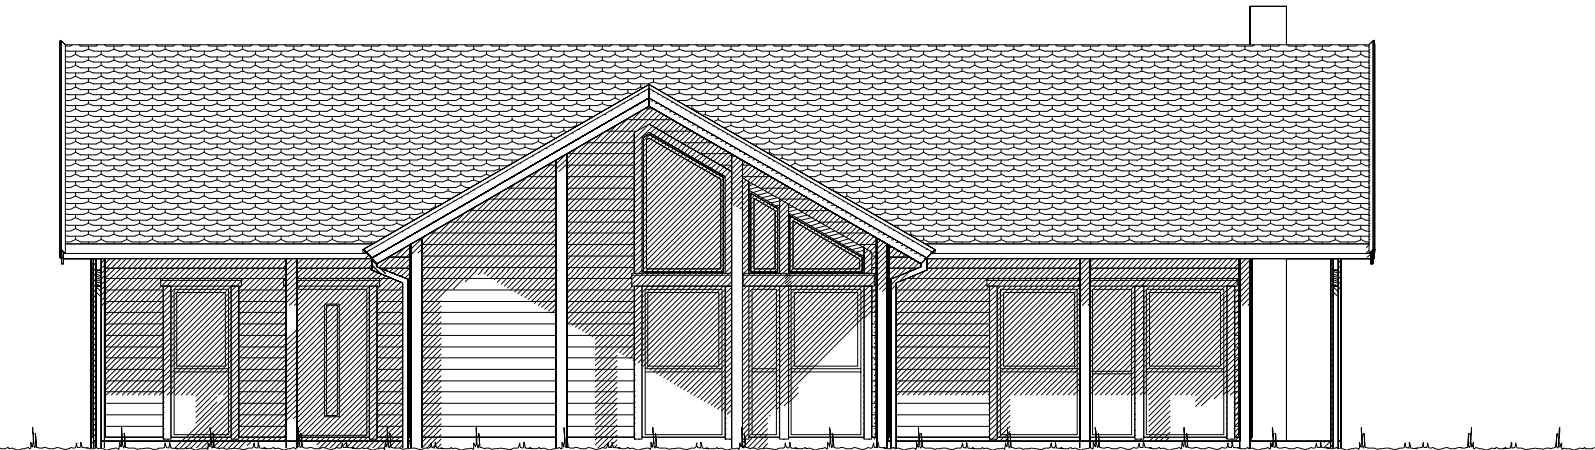


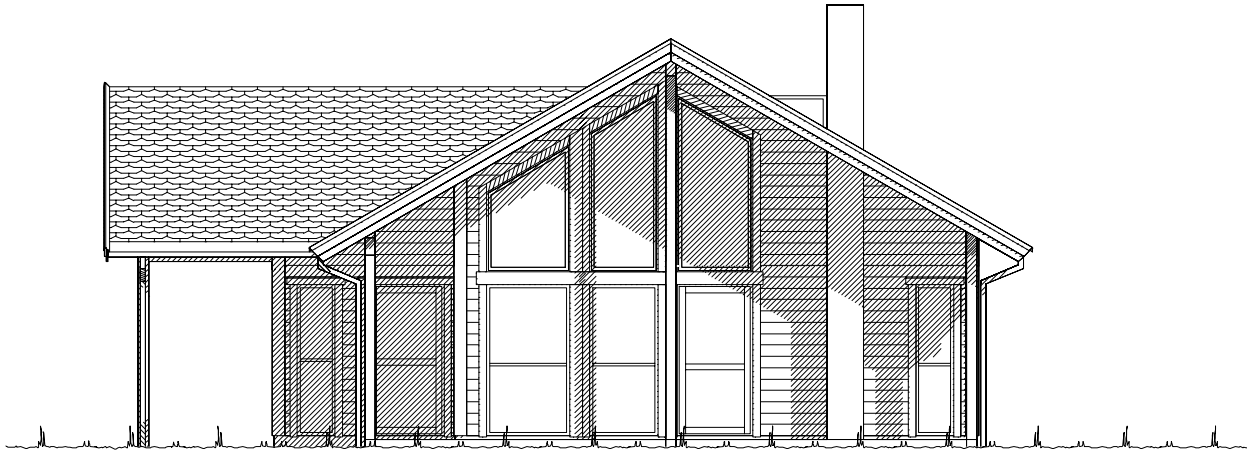

Fasade mot .

 


Fasade mot .


 Ferdig planert terreng
 KOTE Bak / under terreng
 KOTE Eksisterende terreng

UTFORMING AV TILTAK BEKREFTES FOREVIST:				
Nabo.nr.	G.nr.	Br.nr.	Dato	Sign.
Nabo.nr.	G.nr.	Br.nr.	Dato	Sign.
Nabo.nr.	G.nr.	Br.nr.	Dato	Sign.
Nabo.nr.	G.nr.	Br.nr.	Dato	Sign.


		Tiltakshaver: Geir Borstad				
VESTLANDS HUS		Forhandler: Pre-Bo Bygg AS				
Hustype: Hytte		Fasade 1 og 2		DATO 03.07.14 lk		TRYGGEHJEM
Byggeplassens adresse:		ARKIV NR.:		REV.1 09.07.14 be		
Hemnesvegen 1475, 6650 SURNADAL				REV.2		
				REV.3		
G.nr. 122	Br.nr. 17	Er tegning klarert for bestilling, kontrakt og søkning ?		Ja	 DATA DESIGN SYSTEM	SKALA 1 : 100
						Tegningsnr. 501
						Prosj.nr. 017k
VESTLANDSHUSGRUPPENS ARKITEKTKONTOR - 6018 ÅLESUND - TLF. 70 17 89 00						
TEGNINGEN MÅ HVERKEN HELT ELLER DELVIS KOPIERES ELLER BENYTTES VED TIL TAK SOM VESTLANDSHUS IKKE MEDVIRKER I.						

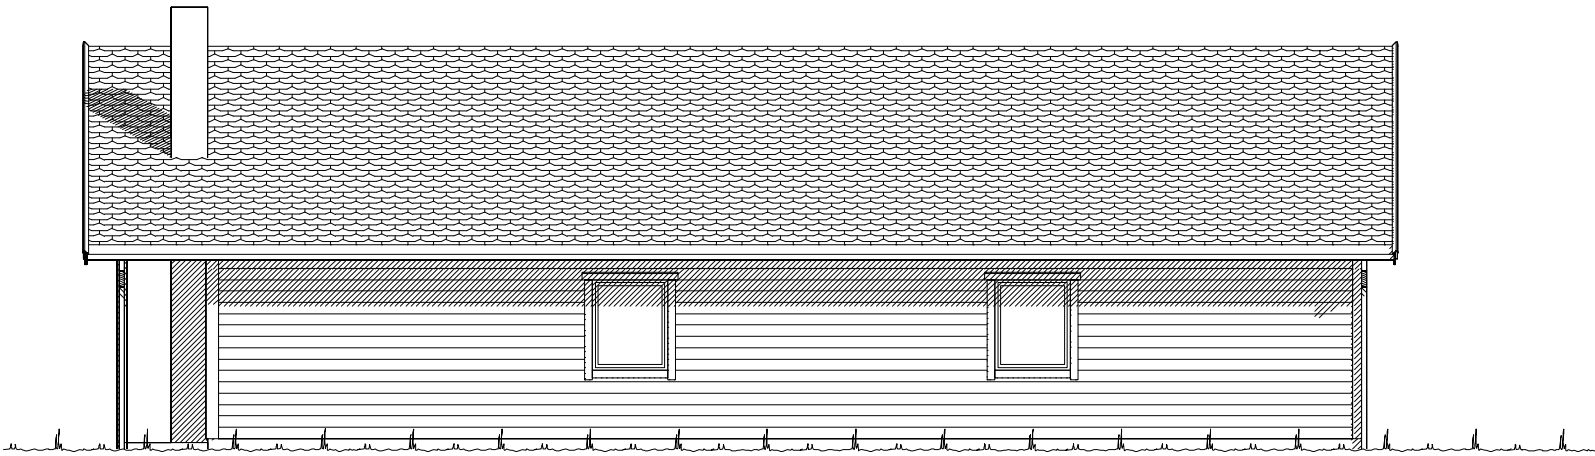

Fasade mot

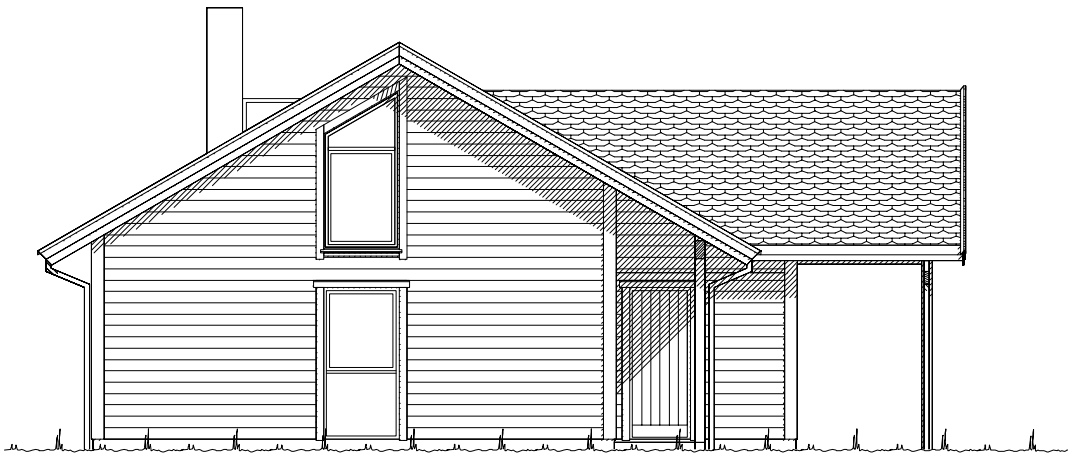


Fasade mot

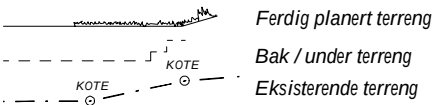


UTFORMING AV TILTAK BEKREFTES FOREVIST:				
Nabo.nr.	G.nr.	Br.nr.	Dato	Sign.
Nabo.nr.	G.nr.	Br.nr.	Dato	Sign.
Nabo.nr.	G.nr.	Br.nr.	Dato	Sign.
Nabo.nr.	G.nr.	Br.nr.	Dato	Sign.

VESTLANDS HUS		Tiltakshaver: Geir Borstad	
		Forhandler: Pre-Bo Bygg AS	
Hustype: Hytte		Fasade 3 og 4	
Byggeplassens adresse:		ARKIV NR.:	
Hemnesvegen 1475, 6650 SURNADAL			
G.nr. 122	Br.nr. 17	Er tegning klarert for bestilling, kontrakt og søkning ?	Ja
VESTLANDSHUSGRUPPENS ARKITEKTKONTOR - 6018 ÅLESUND - TLF. 70 17 89 00			
TEGNINGEN MÅ HVERKEN HELT ELLER DELVIS KOPIERES ELLER BENYTTES VED TILTAK SOM VESTLANDSHUS IKKE MEDVIRKER I.			
		DATO 03.07.14 lk	TRYGGEHJEM
		REV.1 09.07.14 be	
		REV.2	SKALA 1 : 100
		REV.3	Tegningsnr. 502
		DATA DESIGN SYSTEM	Prosj.nr. 017k

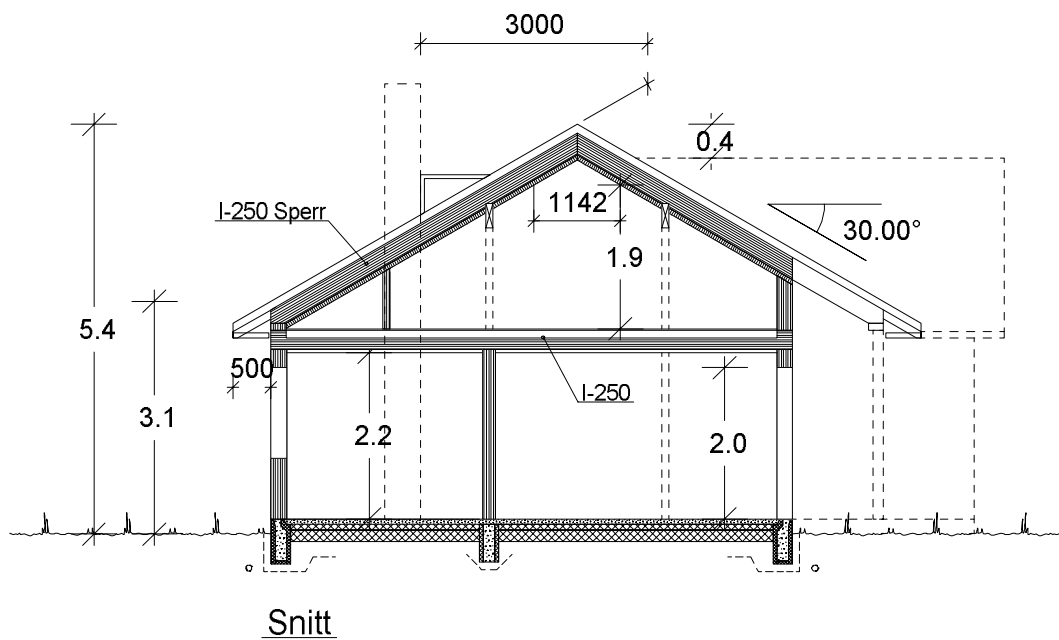

Takstolleverandør må konfereres før videre detaljprosjektering av hus kan foretas.

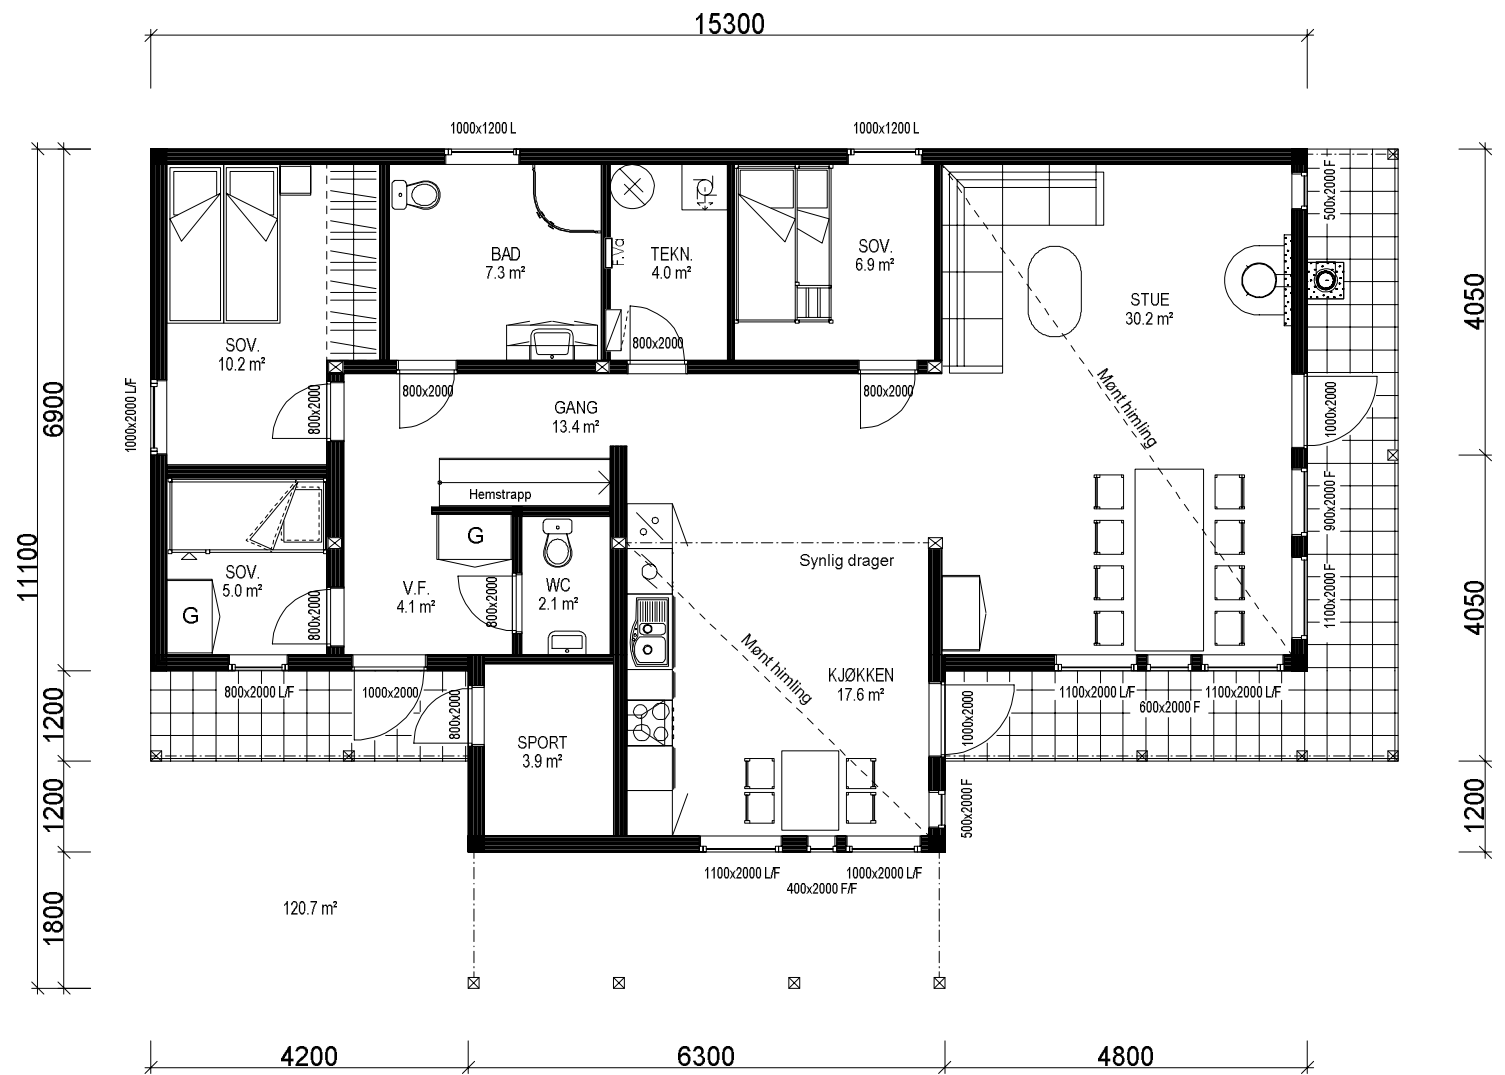

HOVEDPLAN : 110,5 m² BRA

ENERGI : Minstekrav i TEK 10


Bygning i:
Risikoklasse 4
Brannklasse 1

(Bygningens tototale bruksareal på tomt)

Arealberegninger i hht. NS 3940	Bruksareal BRA i m²			P-ROM Primære rom
	Pretasje	Åpent over- bygg areal og carport	Sum BRA	
H. etg. plan	110.5	27.7	138.2	106.0
2. etg. plan	23.8	0.0	23.8	23.8
SUM :	134.3	27.7	162.0	129.8
BYA :	152.6	0.0	152.6	
Grunnflate/ totavtrykk :	120.7			

VESTLANDS HUS		Tiltakshaver: Geir Borstad Forhandler: Pre-Bo Bygg AS	
Fritidsbolig: Hytte		Plan og snitt	
Byggeplassens adresse: Hemnesvegen 1475, 6650 SURNADAL		ARKIV NR.:	
G.nr. 122	Br.nr. 17	Er tegning klarert for bestilling, kontrakt og søkning ?	
		Ja	
VESTLANDSHUSGRUPPENS ARKITEKTKONTOR - 6018 ÅLESUND - TLF. 70 17 89 00			
TEGNINGEN MÅ HVERKEN HELT ELLER DELVIS KOPIERES ELLER BENYTTES VED TILTAK SOM VESTLANDSHUS IKKE MEDVIRKER I.			

DATO 03.07.14 Ik	TRYGGEHJEM
REV.1 09.07.14 be	
REV.2	SKALA 1 : 100
REV.3	Tegningsnr. 503
DATA DESIGN SYSTEM	Prosj.nr. 017k

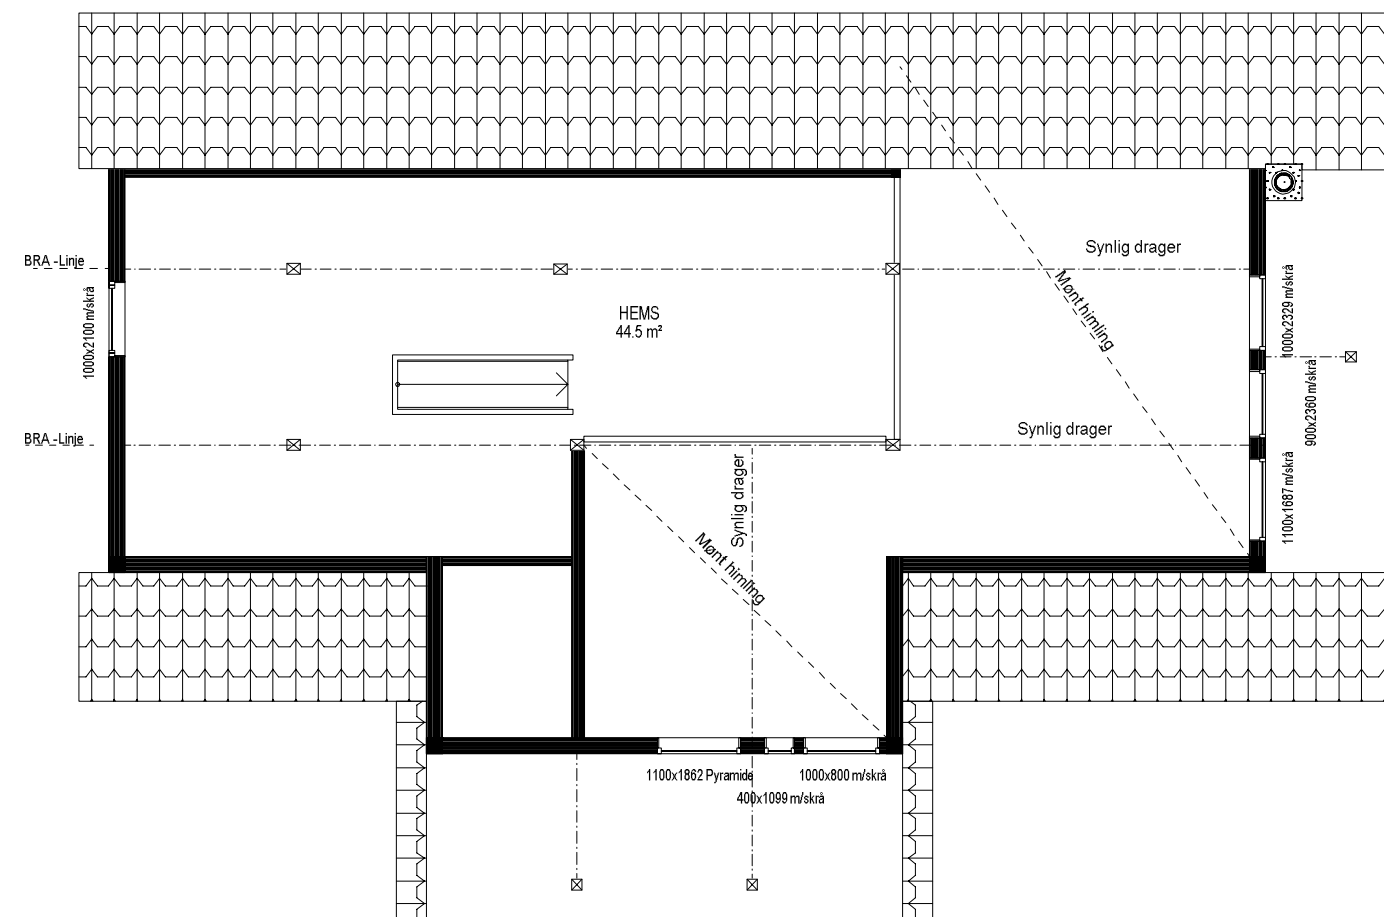

HEMS : 23,8 m² BRA

		Tiltakshaver: Geir Borstad			
VESTLANDS HUS		Forhandler: Pre-Bo Bygg AS			
Hustype: Hytte		Plan		DATO 03.07.14 Ik	TRYGGEHJEM
Byggeplassens adresse:		ARKIV NR.:	REV.1 09.07.14 be	SKALA 1 : 100	
Hemnesvegen 1475, 6650 SURNADAL			REV.2		
			REV.3		
G.nr. 122	Br.nr. 17		Er tegning klarert for bestilling, kontrakt og søkning ?	Ja	Tegningsnr. 504
				 DATA DESIGN SYSTEM	Prosj.nr. 017k
VESTLANDSHUSGRUPPENS ARKITEKTKONTOR - 6018 ÅLESUND - TLF. 70 17 89 00					
TEGNINGEN MÅ HVERKEN HELT ELLER DELVIS KOPIERES ELLER BENYTTES VED TILTAK SOM VESTLANDSHUS IKKE MEDVIRKER I.					