



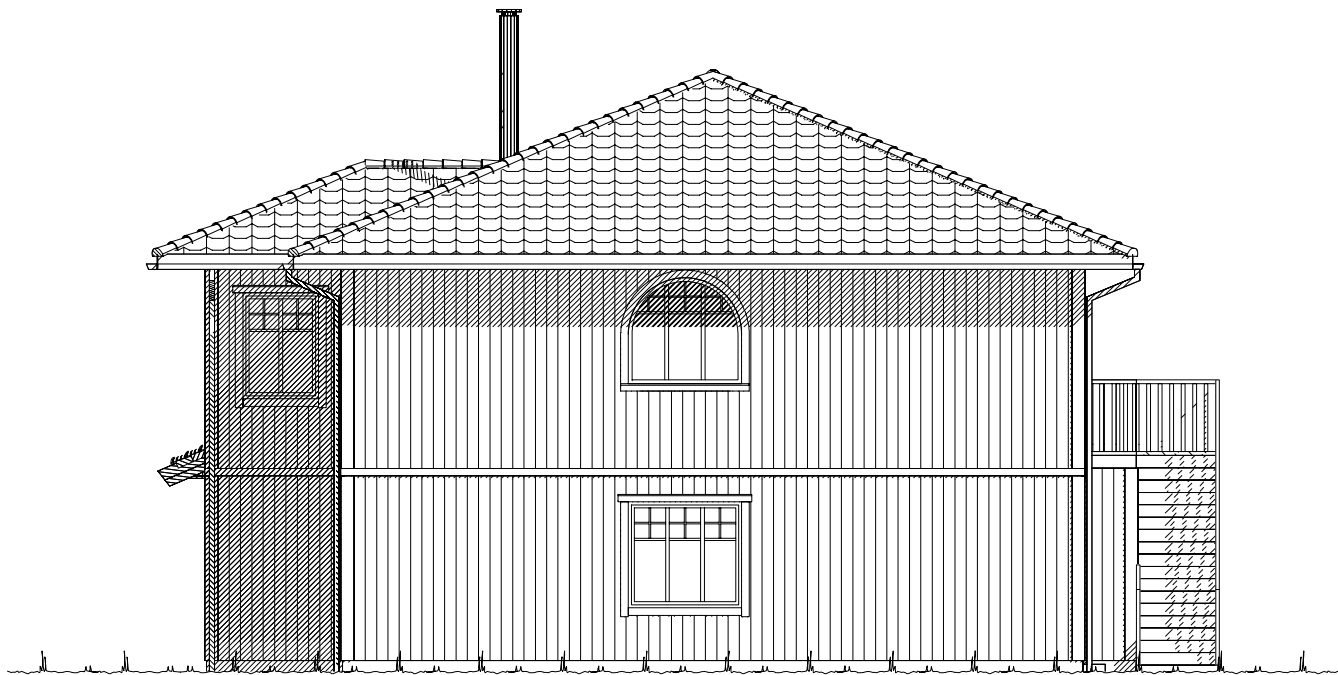

Fasade mot _____.




Fasade mot _____.

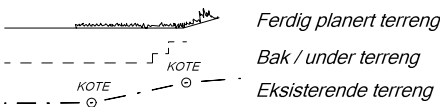


UTFORMING AV TILTAK BEKREFTES FOREVIST:				
Nabo.nr.	G.nr.	Br.nr.	Dato	Sign.
Nabo.nr.	G.nr.	Br.nr.	Dato	Sign.
Nabo.nr.	G.nr.	Br.nr.	Dato	Sign.
Nabo.nr.	G.nr.	Br.nr.	Dato	Sign.


VESTLANDS HUS		Tiltakshaver: <i>Malin og Alexander Djupevåg</i>	
		Forhandler: <i>Vestkyst Bygg AS</i>	
Hustype: <i>Spesial</i>		Fasade 1 og 2	
Byggeplassens adresse: <i>Austevoll</i>		ARKIV NR.:	DATO <i>14.04.15</i> vhh
G.nr. <i>1</i> Br.nr. <i>30</i>		Er tegning klarert for bestilling, kontrakt og søkning ?	TRYGGE HJEM
		<i>Nei</i>	SKALA 1 : 100
			Tegningsnr. <i>501</i>
			Prosj.nr. <i>594v</i>
DATA DESIGN SYSTEM			
VESTLANDSHUSGRUPPENS ARKITEKTKONTOR - 6018 ÅLESUND - TLF. 70 17 89 00			
TEGNINGEN MÅ HVERKEN HELT ELLER DELVIS KOPIERES ELLER BENYTTES VED TILTAK SOM VESTLANDSHUS IKKE MEDVIRKER I.			

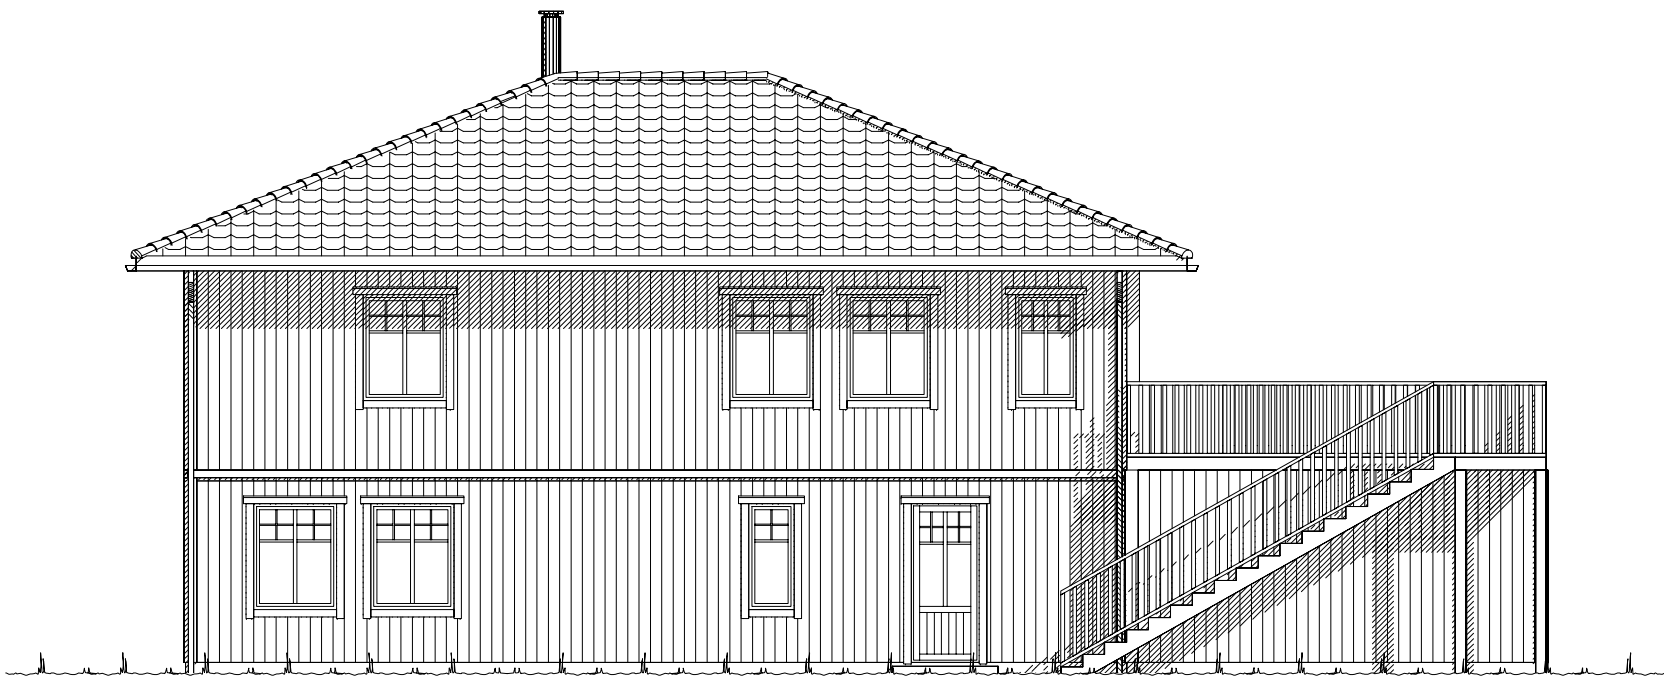

Fasade mot _____.

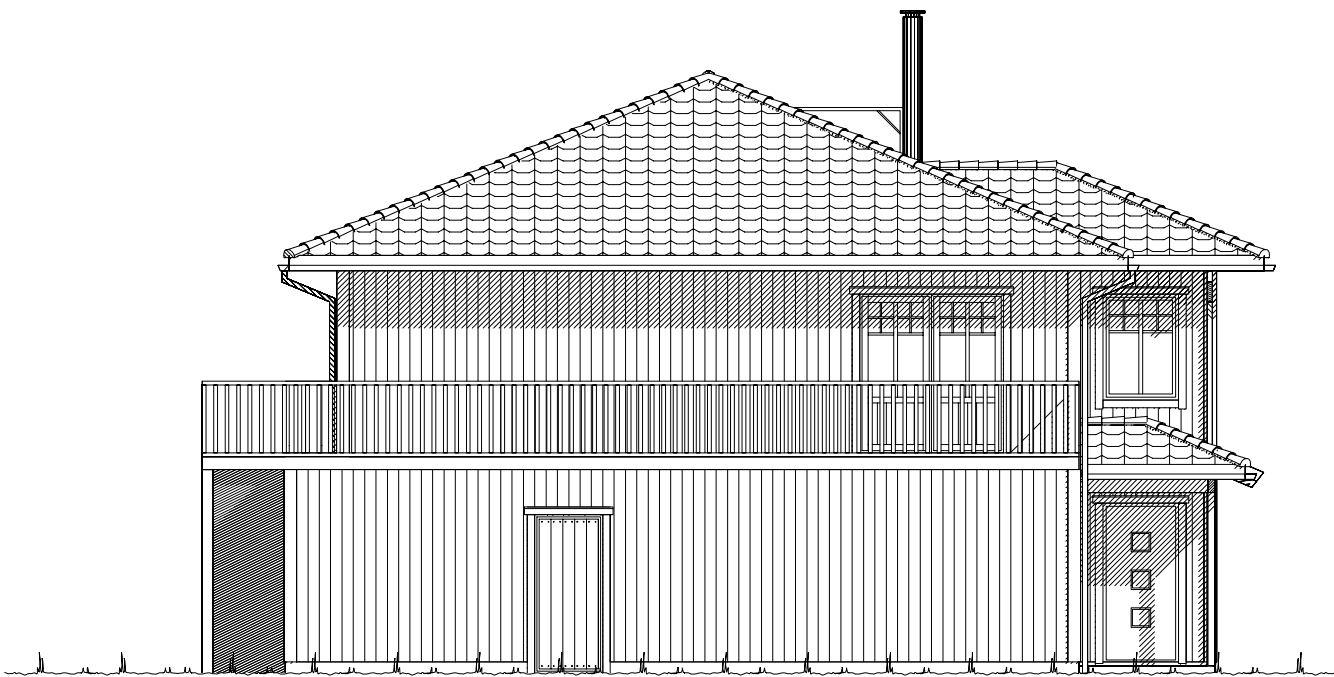

Fasade mot _____.

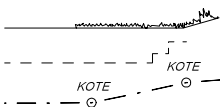 Ferdig planert terreng
Bak / under terreng
Eksisterende terreng

UTFORMING AV TILTAK BEKREFTES FOREVIST:				
Nabo.nr.	G.nr.	Br.nr.	Dato	Sign.
Nabo.nr.	G.nr.	Br.nr.	Dato	Sign.
Nabo.nr.	G.nr.	Br.nr.	Dato	Sign.
Nabo.nr.	G.nr.	Br.nr.	Dato	Sign.

		Tiltakshaver: Malin og Alexander Djupevåg	
		Forhandler: Vestkyst Bygg AS	
Hustype: Spesial Fasade 3 og 4		DATO 14.04.15 vhh	
Byggeplassens adresse:		ARKIV NR.:	
Austevoll			
G.nr. 1	Br.nr. 30	Er tegning klarert for bestilling, kontrakt og søkning ?	Nei
VESTLANDSHUSGRUPPENS ARKITEKTKONTOR - 6018 ÅLESUND - TLF. 70 17 89 00			
TEGNINGEN MÅ HVERKEN HELT ELLER DELVIS KOPIERES ELLER BENYTTES VED TILTAK SOM VESTLANDSHUS IKKE MEDVIRKER I.			

REV.1	TRYGGE HJEM
REV.2	SKALA 1 : 100
REV.3	Tegningsnr. 502
	Prosj.nr. 594v

 DATA DESIGN SYSTEM



UNDERETASJE: 121,1 m² + SPORT: 12,6 m² + GARASJE: 40,2 m² BRA

Bygning i:
Risikoklasse 4
Brannklasse 1

Kanaler fra ventilasjonsanlegg, vil i noen tilfeller medføre ekstra veggtykkelser eller "kassing", som får mindre konsekvenser for romløsninger. Dette kan eventuelt justeres noe før igangsetting av bygget.

NB! Ved innhenting av pristilbud av ytterdører og vindu, må forutsetningen i varmetapsberegningen legges til grunn. Her blir det forutsatt en maksimal, gjennomsnittlig U-verdi til ytterdører og vindu for bygget. Høy prosentandel over 20% vindu og dører, har konsekvenser for byggets isolering.


% vindu- og dørareal er beregnet til: -xx%
Gjennomsnittlig U-verdi er her:

For å tilfredstille energiforeskriftene må huset leveres med varmepumpe eller lignende ikke-fossil varmekilde.

(Bygningens tototale bruksareal på tomt)

Arealberegninger i hht. NS 3940	Bruksareal BRA i m²			P-ROM Primære rom
	Pr etasje	Utvendig bod/garasje	Åpent over- bygg area og carport	
U. etg. plan	121.1	53.6	6.6	181.3
H. etg. plan	121.1	0.0	0.0	121.1
SUM :	242.2	53.6	6.6	302.4
BYA :	193.9	0.0	0.0	193.9
Grunnflate/ fotavtrykk :	187.8			

 VESTLANDS HUS		Tiltakshaver: <i>Malin og Alexander Djupevåg</i>			
		Forhandler: <i>Vestkyst Bygg AS</i>			
Hustype: Spesial		Plan		DATO 14.04.15 vhh	TRYGGE HJEM
Byggeplassens adresse: Austevoll			ARKIV NR.:	REV.1	
				REV.2	
				REV.3	
G.nr. 1	Br.nr. 30	Er tegning klarert for bestilling, kontrakt og søkning ?		Nei	Tegningsnr. 503
				 DATA DESIGN SYSTEM	Prosj.nr. 594v
VESTLANDSHUSGRUPPENS ARKITEKTKONTOR - 6018 ÅLESUND - TLF. 70 17 89 00					
TEGNINGEN MÅ HVERKEN HELT ELLER DELVIS KOPIERES ELLER BENYTTES VED TILTAK SOM VESTLANDSHUS IKKE MEDVIRKER I.					

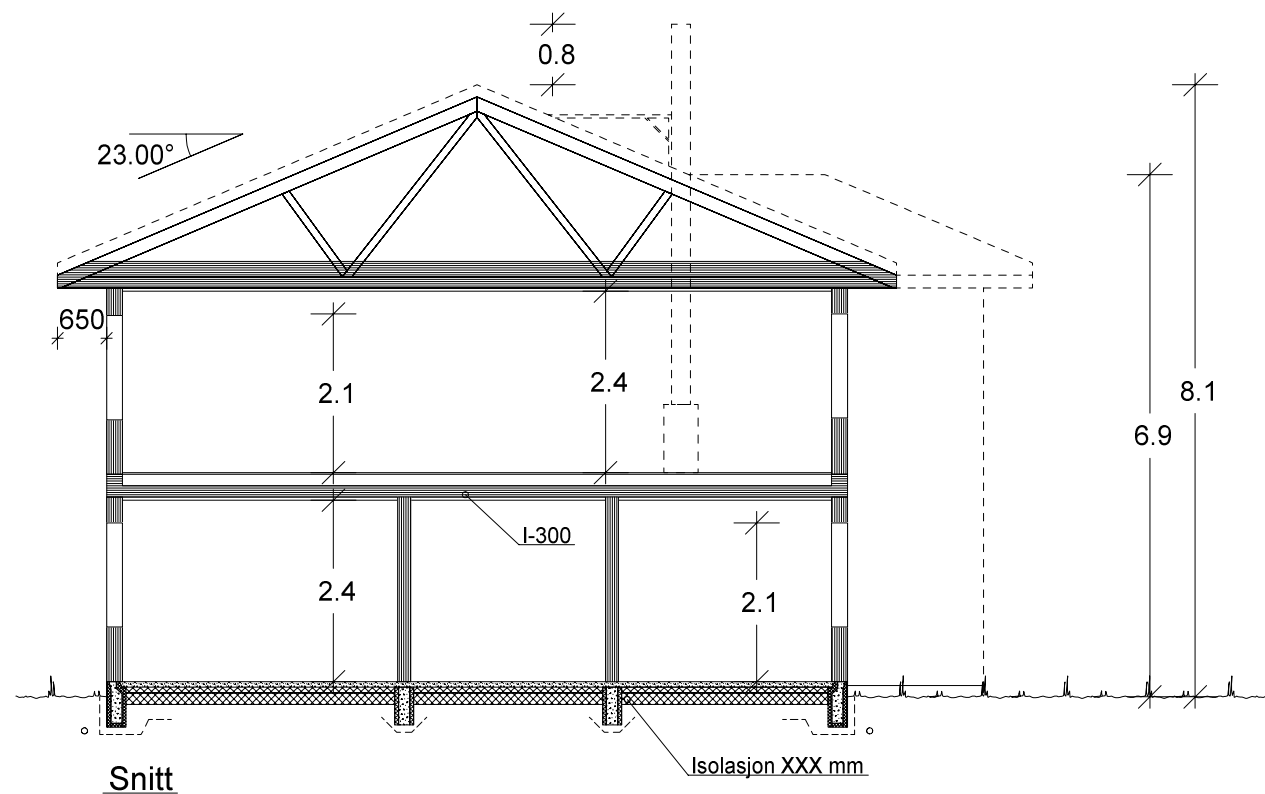

HOVEDETASJE: 121,1 m² BRA

VESTLANDS HUS		Tiltakshaver: <i>Malin og Alexander Djupevåg</i>	
		Forhandler: <i>Vestkyst Bygg AS</i>	
Hustype: Spesial		Plan og snitt	
Byggeplassens adresse: Austevoll		ARKIV NR.:	DATO 14.04.15 vhh
G.nr. 1		Br.nr. 30	REV.1
Er tegning klarert for bestilling, kontrakt og søkning ?		Nei	REV.2
			REV.3
			DATA DESIGN SYSTEM
			TRYGGE HJEM
			SKALA 1 : 100
			Tegningsnr. 504
			Prosj.nr. 594v
VESTLANDSHUSGRUPPENS ARKITEKTKONTOR - 6018 ÅLESUND - TLF. 70 17 89 00			
TEGNINGEN MÅ HVERKEN HELT ELLER DELVIS KOPIERES ELLER BENYTTES VED TILTAK SOM VESTLANDSHUS IKKE MEDVIRKER I.			