



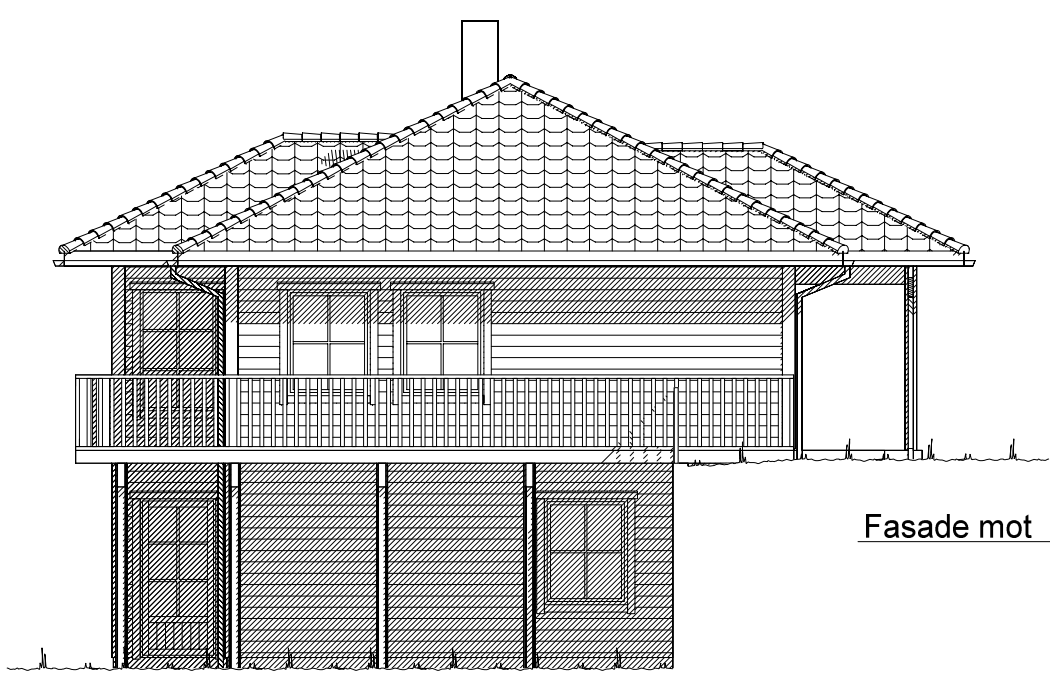

Fasade mot .


 



Fasade mot .

 Ferdig planert terreng
 Bak / under terreng
 Eksisterende terreng

UTFORMING AV TILTAK BEKREFTES FOREVIST:				
Nabo.nr.	G.nr.	Br.nr.	Dato	Sign.
Nabo.nr.	G.nr.	Br.nr.	Dato	Sign.
Nabo.nr.	G.nr.	Br.nr.	Dato	Sign.
Nabo.nr.	G.nr.	Br.nr.	Dato	Sign.

		Tiltakshaver: Marita Ræstad og Jan Egil Tangen	
		Forhandler: Entreprenørselskapet Stenberg Schulz AS	
Hustype: Spesial		Fasade 1 og 2	
Byggeplassens adresse: Juliebakka 74, 2760 Brandbu, Gran		ARKIV NR.:	DATO 10.04.13 vhh
G.nr. 81 Br.nr. 10		Er tegning klarert for bestilling, kontrakt og søkning ?	TRYGGE HJEM
		Nei	SKALA 1 : 100
			Tegningsnr. 501
			Prosj.nr. 375v
DATA DESIGN SYSTEM			
VESTLANDSHUSGRUPPENS ARKITEKTKONTOR - 6018 ÅLESUND - TLF. 70 17 89 00			
TEGNINGEN MÅ HVERKEN HELT ELLER DELVIS KOPIERES ELLER BENYTTES VED TILTAK SOM VESTLANDSHUS IKKE MEDVIRKER I.			

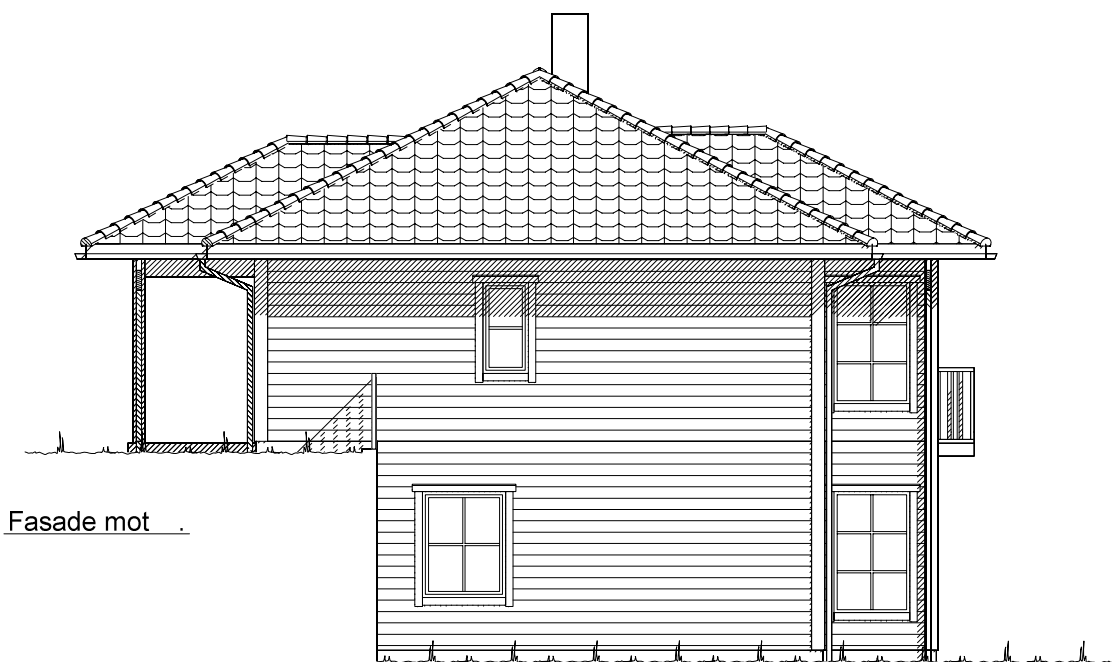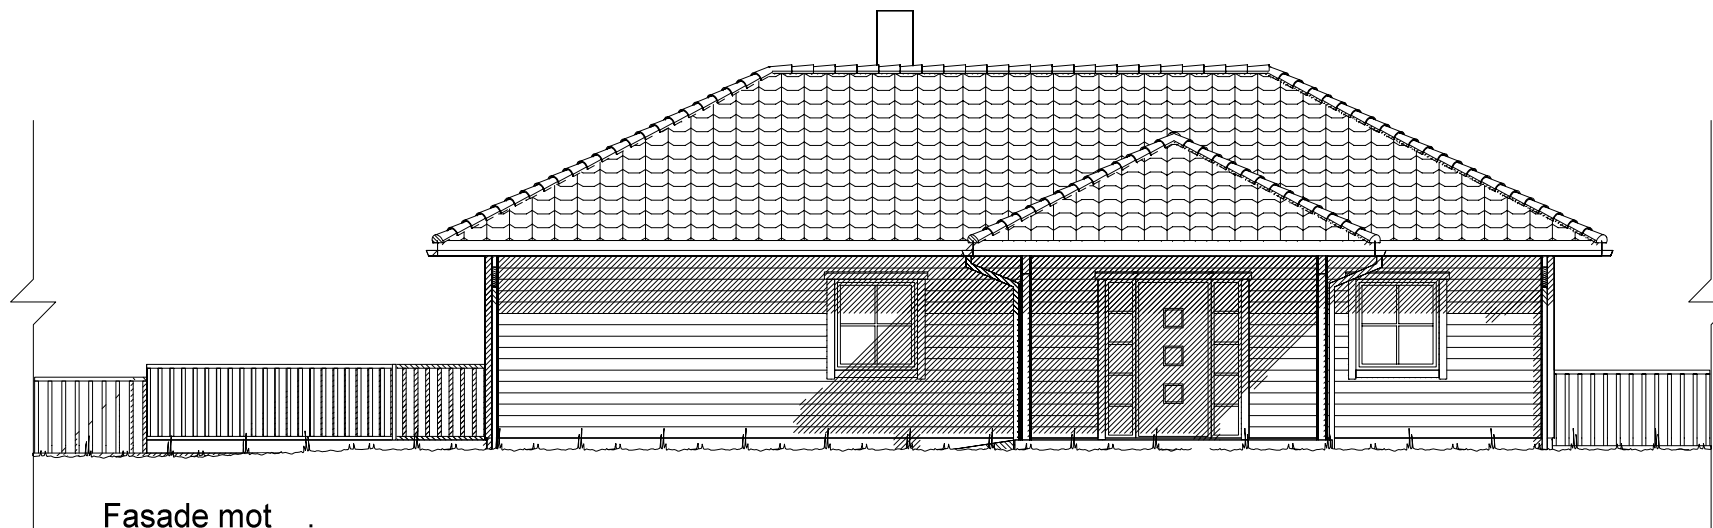


  Ferdig planert terreng
 Bak / under terreng
 Eksisterende terreng

UTFORMING AV TILTAK BEKREFTES FOREVIST:

Nabo.nr.	G.nr.	Br.nr.	Dato	Sign.
Nabo.nr.	G.nr.	Br.nr.	Dato	Sign.
Nabo.nr.	G.nr.	Br.nr.	Dato	Sign.
Nabo.nr.	G.nr.	Br.nr.	Dato	Sign.

		Tiltakshaver: Marita Ræstad og Jan Egil Tangen	
		Forhandler: Entreprenørselskapet Stenberg Schulz AS	
Hustype: Spesial		Fasade 3 og 4	
Byggeplassens adresse: Juliebakka 74, 2760 Brandbu, Gran		ARKIV NR.:	DATO 10.04.13 vhh
G.nr. 81 Br.nr. 10		Er tegning klarert for bestilling, kontrakt og søkning ?	Nei
VESTLANDSHUSGRUPPENS ARKITEKTKONTOR - 6018 ÅLESUND - TLF. 70 17 89 00		TRYGGE HJEM	
TEGNINGEN MÅ HVERKEN HELT ELLER DELVIS KOPIERES ELLER BENYTTES VED TILTAK SOM VESTLANDSHUS IKKE MEDVIRKER I.		SKALA 1 : 100	
		Tegningsnr. 502	
		Prosj.nr. 375v	
		DATA DESIGN SYSTEM	

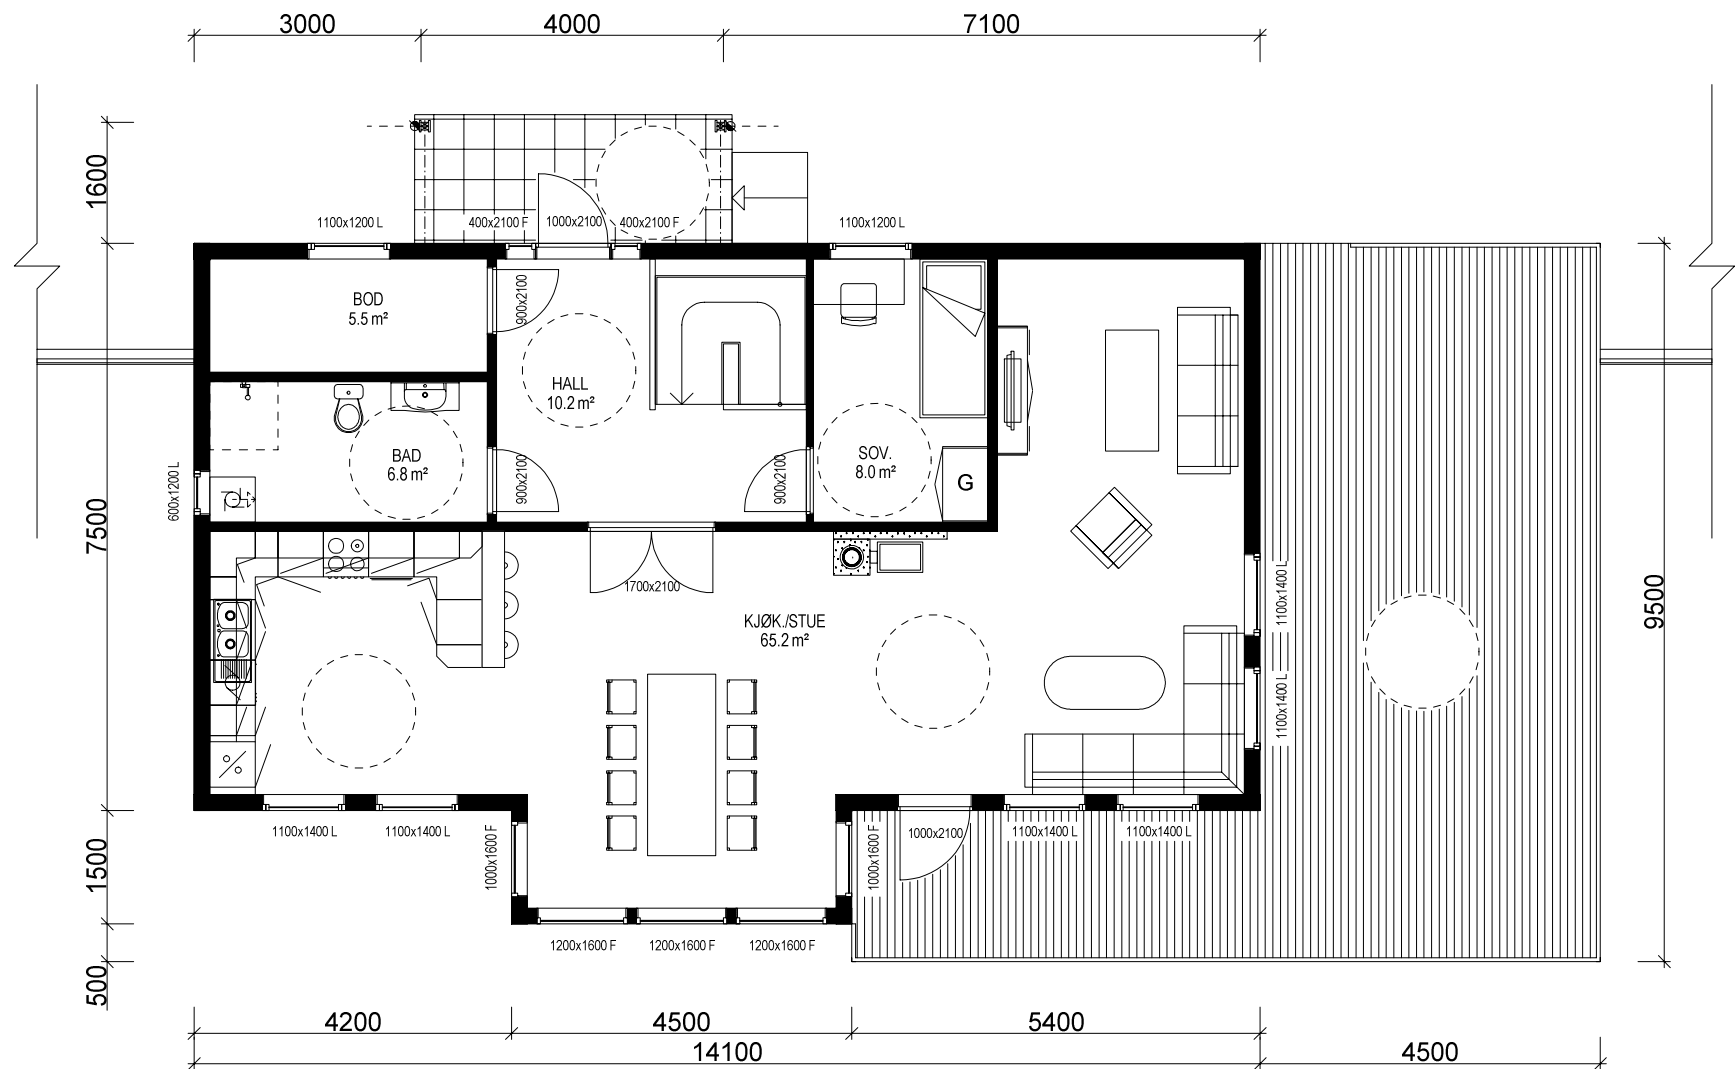

HOVEDETASJE: 103,1 m² BRA

Sportsbod i frittstående bygg/garasje.
SKAL være tilgjengelig og ha trinnfri adkomst.
SKAL bygges samtidig som hus.

Bygning i:
Risikoklasse 4
Brannklasse 1

Kanaler fra ventilasjonsanlegg, vil i noen tilfeller medføre ekstra veggtykkelser eller "kassing", som får mindre konsekvenser for romløsninger. Dette kan eventuelt justeres noe før igangsetting av bygget.


NB! Ved innhenting av pristilbud av ytterdører og vindu, må forutsetningen i varmetapsberegningen legges til grunn. Her blir det forutsatt en maksimal, gjennomsnittlig U-verdi til ytterdører og vindu for bygget. Høy prosentandel over 20% vindu og dører, har konsekvenser for byggets isolering.

% vindu- og dørareal er beregnet til: -xx%
Gjennomsnittlig U-verdi er her: _____


(Bygningens totale bruksareal på tomt)

Arealberegninger i hht. NS 3940	Bruksareal BRA i m²		P-ROM Primære rom
	Pr etasje	Åpent over- bygd areal og carport	
U. etg. plan	99.5	29.6	83.4
H. etg. plan	103.1	4.1	96.9
SUM :	202.6	33.7	180.3
BYA :	165.3	0.0	
Grunnflate/ fotavtrykk :	112.5		

VESTLANDS HUS		Tiltakshaver: Marita Ræstad og Jan Egil Tangen	
Hustype: Spesial		Plan	
Byggeplassens adresse: Juliebakka 74, 2760 Brandbu, Gran		ARKIV NR.:	
G.nr. 81 Br.nr. 10		Er tegning klarert for bestilling, kontrakt og søkning ? Nei	
VESTLANDSHUSGRUPPENS ARKITEKTKONTOR - 6018 ÅLESUND - TLF. 70 17 89 00		DATO 10.04.13 vhh	
TEGNINGEN MÅ HVERKEN HELT ELLER DELVIS KOPIERES ELLER BENYTTES VED TILTAK SOM VESTLANDSHUS IKKE MEDVIRKER I.		TRYGGE HJEM	
		SKALA 1 : 100	
		Tegningsnr. 503	
		Prosj.nr. 375v	

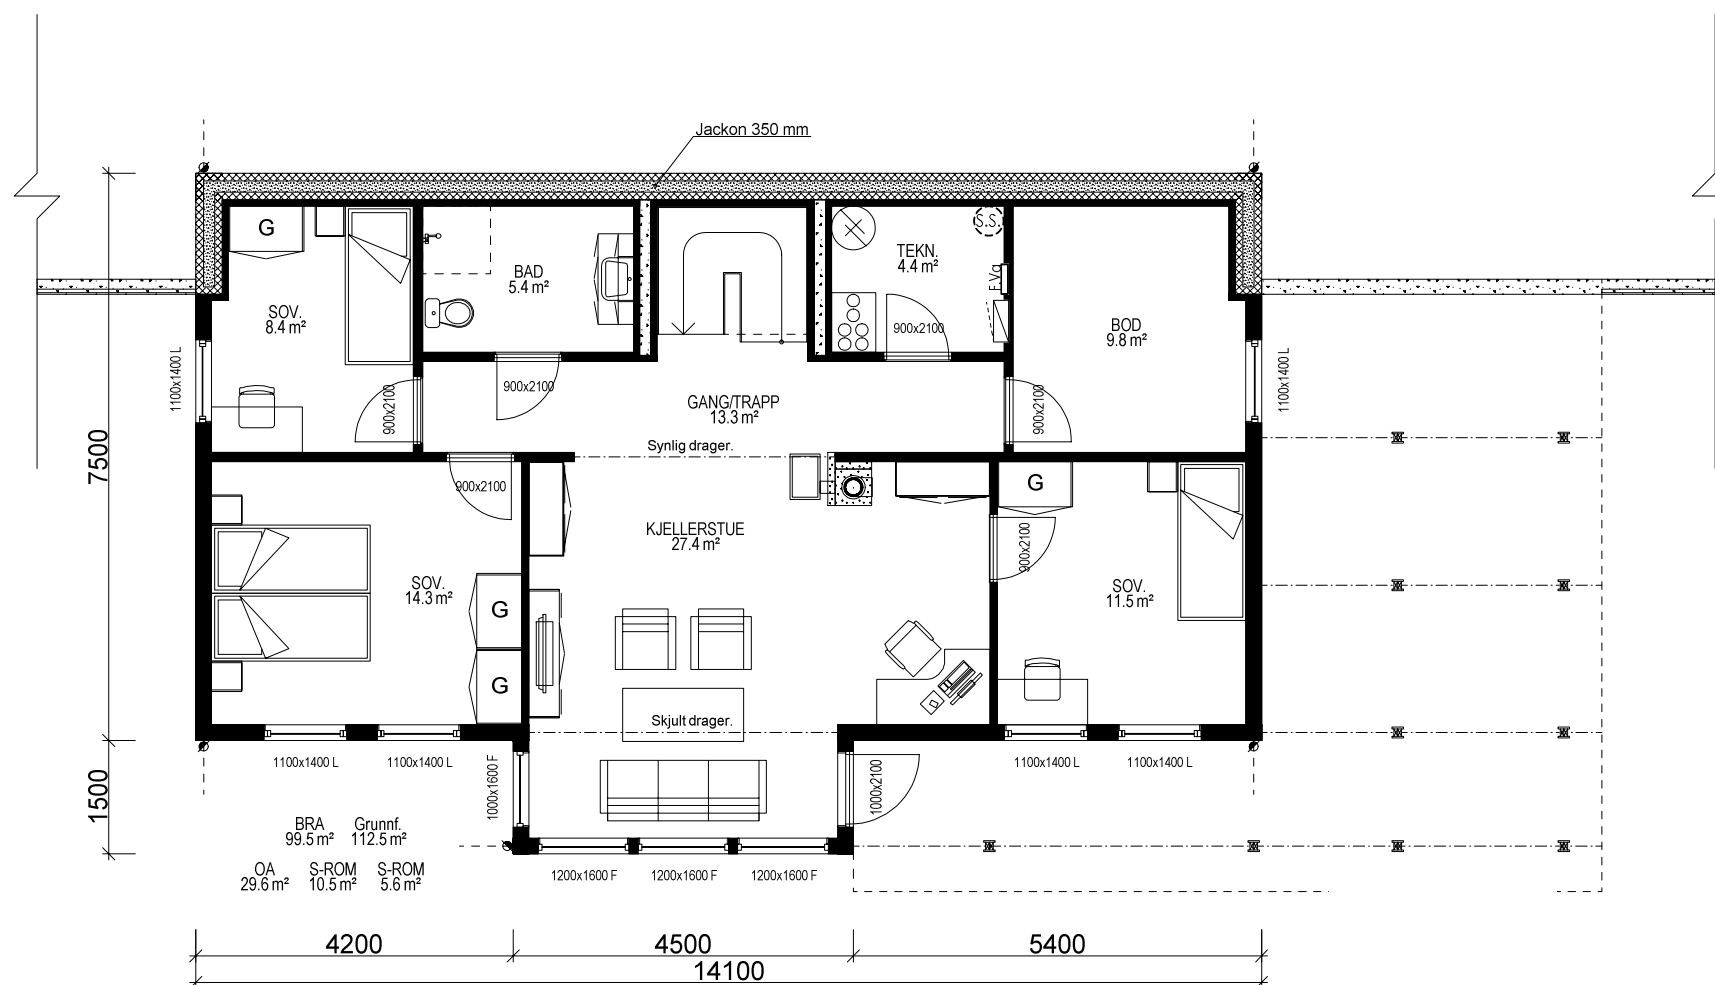

UNDERETASJE: 99,5 m² BRA

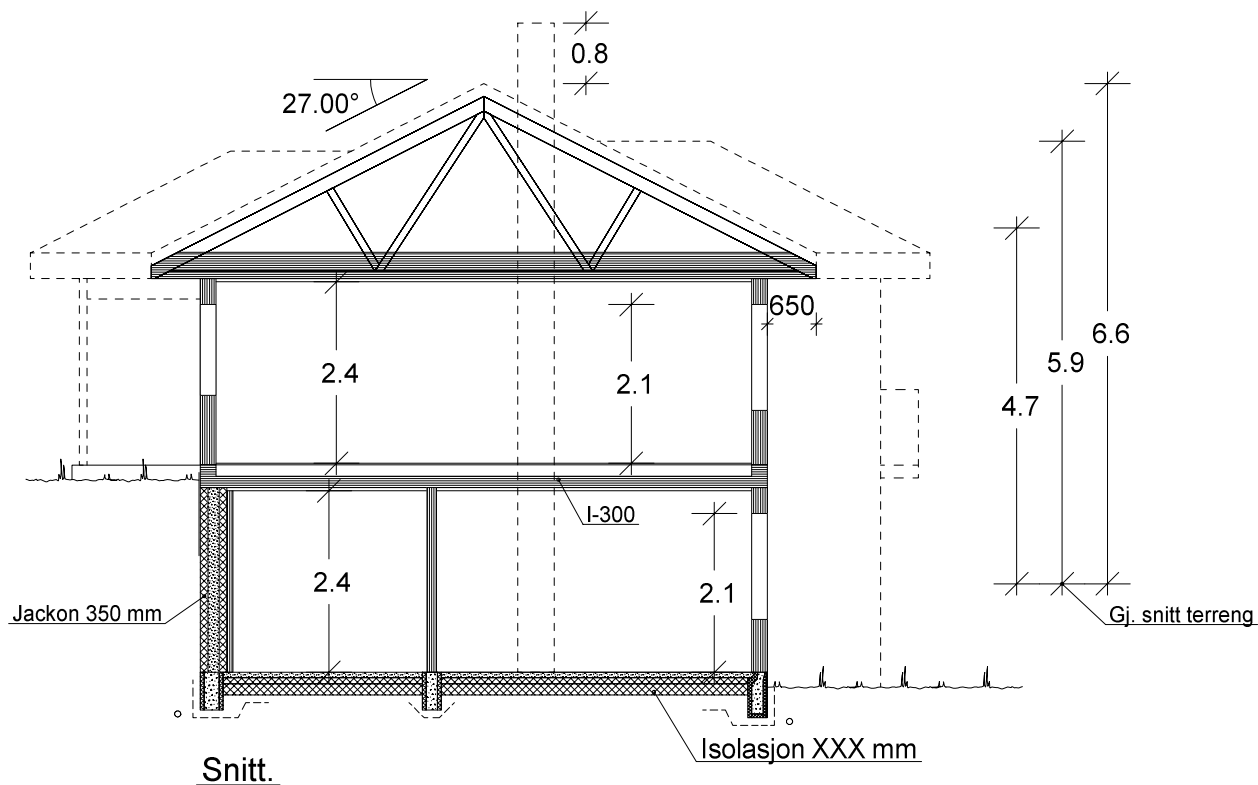

		Tiltakshaver: Marita Ræstad og Jan Egil Tangen	
VESTLANDS HUS		Forhandler: Entreprenørselskapet Stenberg Schulz AS	
Hustype: Spesial		Plan og snitt	
Byggeplassens adresse:		DATO 10.04.13 vhh	
Juliebakka 74, 2760 Brandbu, Gran		TRYGGE HJEM	
G.nr. 81		REV.1	
Br.nr. 10		REV.2	
Er tegning klarert for bestilling, kontrakt og søkning ?		REV.3	
Nei		Tegningsnr. 504	
		Prosj.nr. 375v	
		DATA DESIGN SYSTEM	
VESTLANDSHUSGRUPPENS ARKITEKTKONTOR - 6018 ÅLESUND - TLF. 70 17 89 00			
TEGNINGEN MÅ HVERKEN HELT ELLER DELVIS KOPIERES ELLER BENYTTES VED TILTAK SOM VESTLANDSHUS IKKE MEDVIRKER I.			