



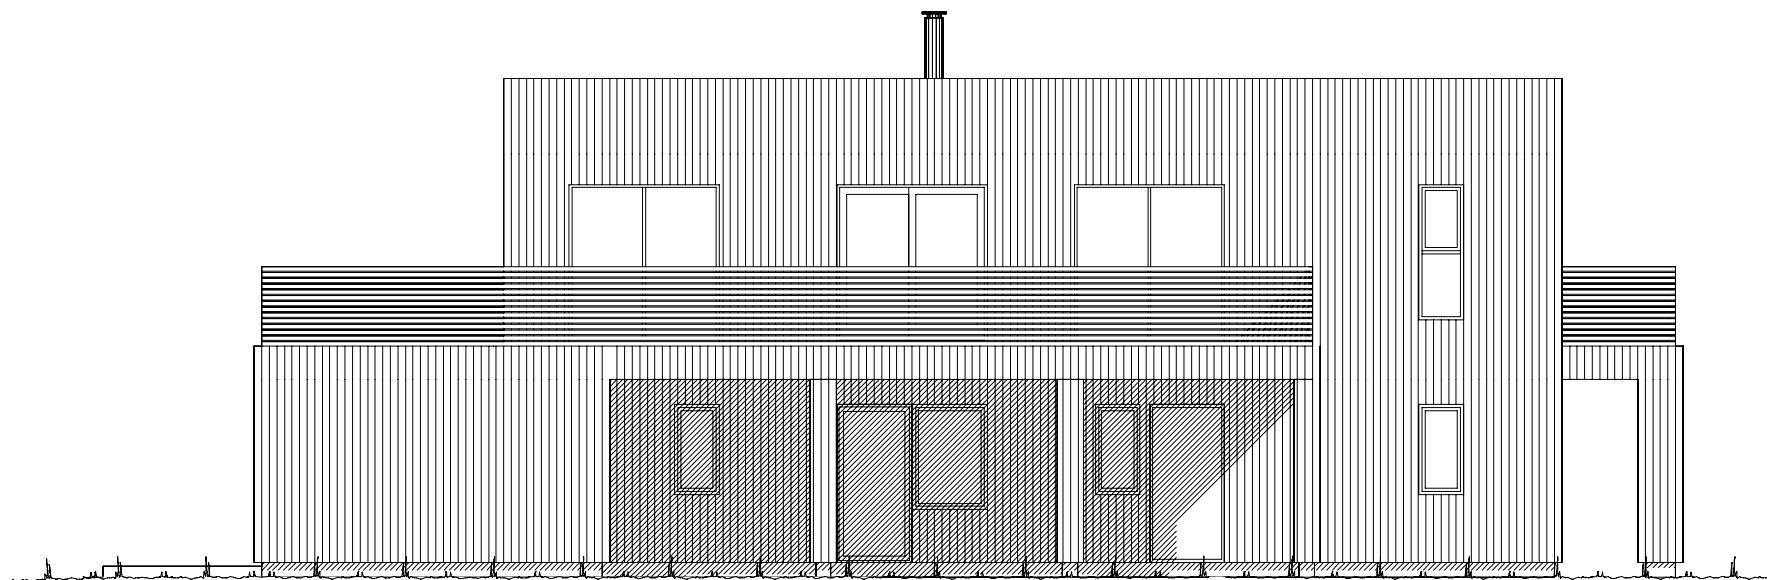


Fasade mot sørøst.

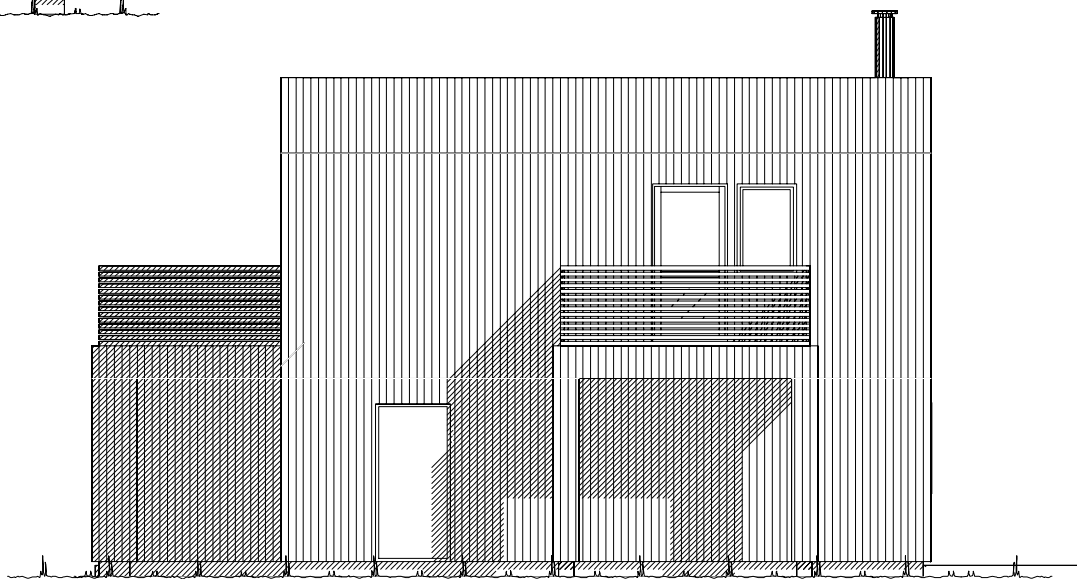


Fasade mot nordøst.

		Tiltakshaver: Kamilla Sandvik og Rune Andre Bjørkevoll	
		Forhandler: Tradbo AS	
Hustype: Spesial		Fasade 1-2	DATO 26.06.18 Ik
Byggeplassens adresse: Lomtjønna 16, 3518 KRISTIANSUND		ARKIV NR.:	REV.1 03.07.18 Ik
			REV.2 05.07.18 Ik
			REV.3 06.08.18 Ik
G.nr. 31	Br.nr. 1252	Er tegning klarert for bestilling, kontrakt og søkning ?	JA
VESTLANDSHUSGRUPPENS ARKITEKTKONTOR - 6018 ÅLESUND - TLF. 70 17 89 00		TEGNINGEN MÅ HVERKEN HELT ELLER DELVIS KOPIERES ELLER BENYTTES VED TILTAK SOM VESTLANDSHUS IKKE MEDVIRKER I.	
		SKALA 1 : 100	Tegningsnr. 501
		DATA DESIGN SYSTEM	Prosj.nr. 180110

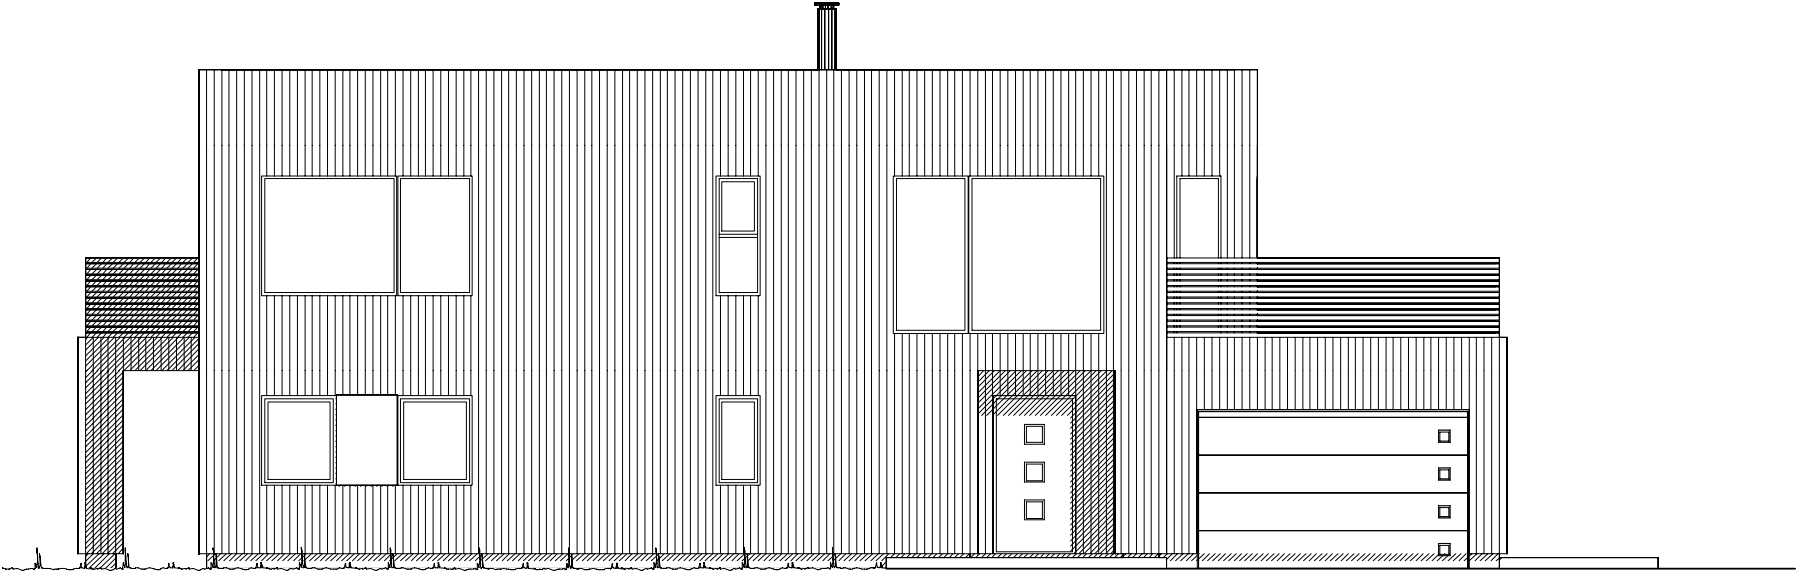


Fasade mot nordvest

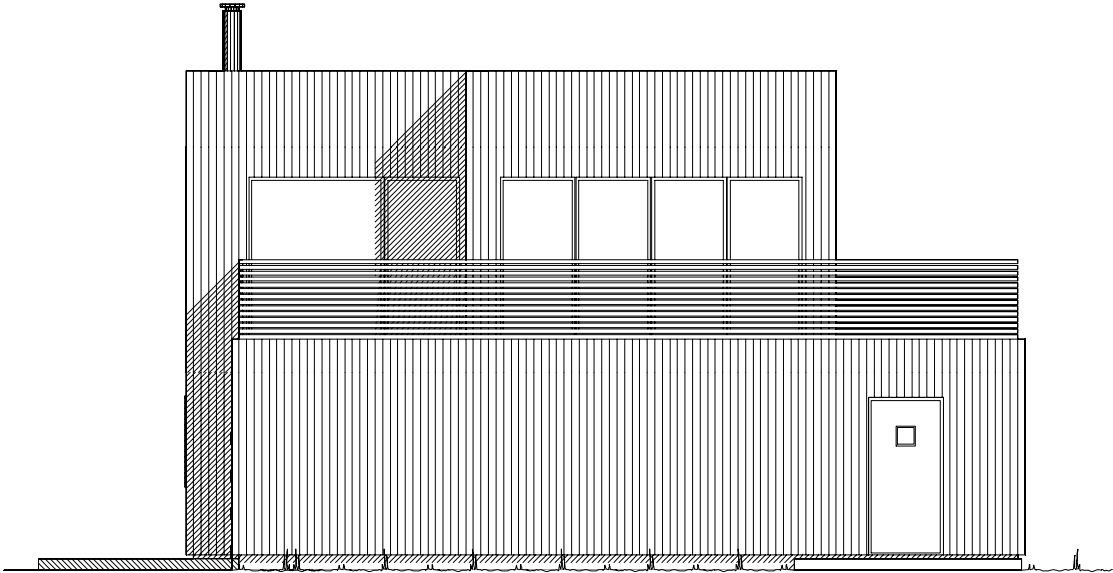

Fasade mot sørvest.

 VESTLANDS HUS		Tiltakshaver: Kamilla Sandvik og Rune Andre Bjørkevoll				
		Forhandler: Tradbo AS				
Hustype: Spesial		Fasade 3-4		DATO 26.06.18 Ik		SKALA 1 : 100
Byggeplassens adresse: Lomtjønnå 16, 3518 KRISTIANSUND		ARKIV NR.:		REV.1 03.07.18 Ik		
				REV.2 05.07.18 Ik		
				REV.3 06.08.18 Ik		
G.nr. 31	Br.nr. 1252	Er tegning klarert for bestilling, kontrakt og søkning ?		JA	Tegningsnr. 502	
					Prosj.nr. 180110	
VESTLANDSHUSGRUPPENS ARKITEKTKONTOR - 6018 ÅLESUND - TLF. 70 17 89 00						
TEGNINGEN MÅ HVERKEN HELT ELLER DELVIS KOPIERES ELLER BENYTTES VED TILTAK SOM VESTLANDSHUS IKKE MEDVIRKER I.						

4500 2500 10100

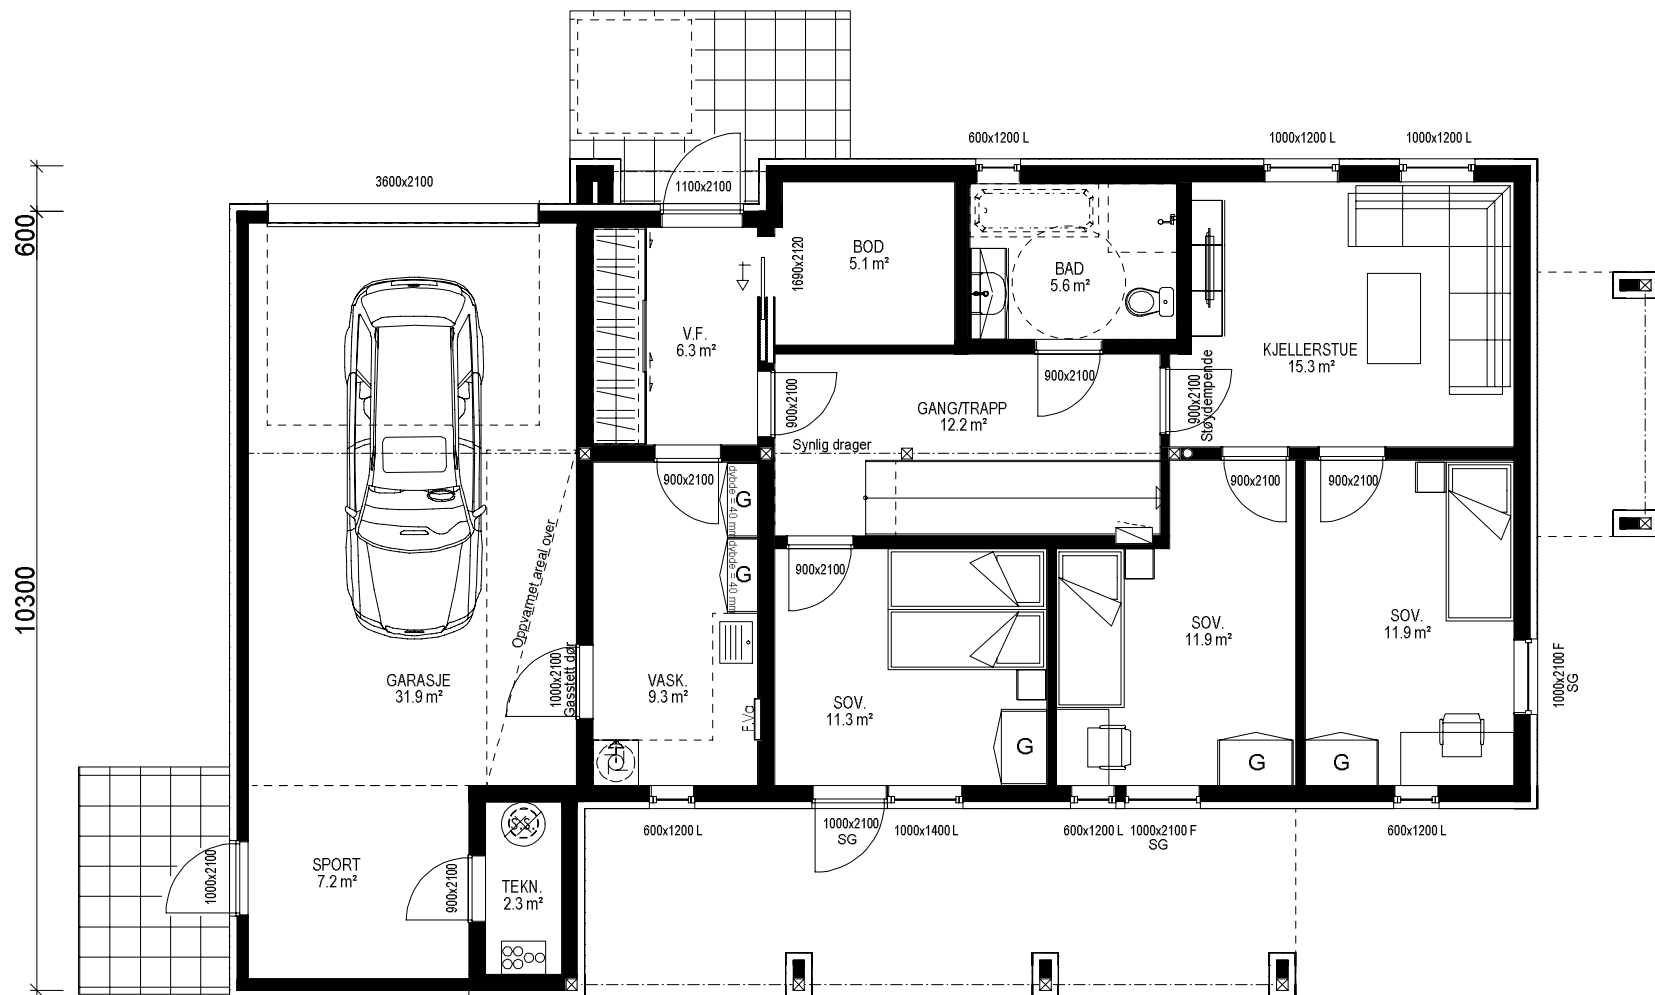

H.ETG. PLAN : 95,7 m² + GARASJE : 31,9 m² + SPORT : 7,2 m² + TEKNISK: 2,3 m² BRA

Bygning i:
Risikoklasse 4
Brannklasse 1

Prosjektert etter TEK 10
av 09.12.16 nr. 1564

Kanaler fra ventilasjonsanlegg vil i noen tilfeller medføre ekstra veggtykkelser eller "kassing" som får mindre konsekvenser for romløsninger. Dette kan eventuelt justeres noe før igangsetting av bygget.

NB! Ved innhenting av pristilbud av ytterdører og vindu, må forutsetningen i varmetapsberegningen legges til grunn. Her blir det forutsatt en maksimal, gjennomsnittlig U-verdi til ytterdører og vindu for bygget. Høy prosentandel vindu og dører i fasaden, har konsekvenser for byggets isolering. Gjennomsnittlig U-verdi er her: 0,85

Forutsatt lekkasjetall i beregning er: 0,9


YTTERVEGG : 200mm EKSTREM 32

BRUTTO AREAL GARASJE : 45,5 m²


Bygningens totale areal på tomt: (Oppgis i hele tall)
BYA er summen for areal bygning og overbygd areal.

Arealberegninger i hht. NS 3940	Bruksareal BRA i m²			P-ROM Primære rom
	Pr etasje	Utvendig bod/garasje	Åpent overbygd areal og carport	
H. etg. plan	98.0	39.1	20.0	157.1
2. etg. plan	102.3	0.0	0.0	102.3
SUM :	200.3	39.1	20.0	259.4
BYA :	156.7	0.0	30.2	186.9
Grunnflate/fotavtrykk :	150.7			

VESTLANDS HUS		Tiltakshaver: Kamilla Sandvik og Rune Andre Bjørkevoll	
Hustype: Spesial		Forhandler: Tradbo AS	
Byggeplassens adresse: Lomtjønna 16, 3518 KRISTIANSUND		ARKIV NR.:	
G.nr. 31	Br.nr. 1252	Er tegning klarert for bestilling, kontrakt og søkning ?	JA
VESTLANDSHUSGRUPPENS ARKITEKTKONTOR - 6018 ÅLESUND - TLF. 70 17 89 00			
TEGNINGEN MÅ HVERKEN HELT ELLER DELVIS KOPIERES ELLER BENYTTES VED TILTAK SOM VESTLANDSHUS IKKE MEDVIRKER I.			
DATO 26.06.18 Ik		SKALA 1 : 100	
REV.1 03.07.18 Ik		Tegningsnr. 503	
REV.2 05.07.18 Ik		Prosj.nr. 180110	
REV.3 06.08.18 Ik			
DATA DESIGN SYSTEM			

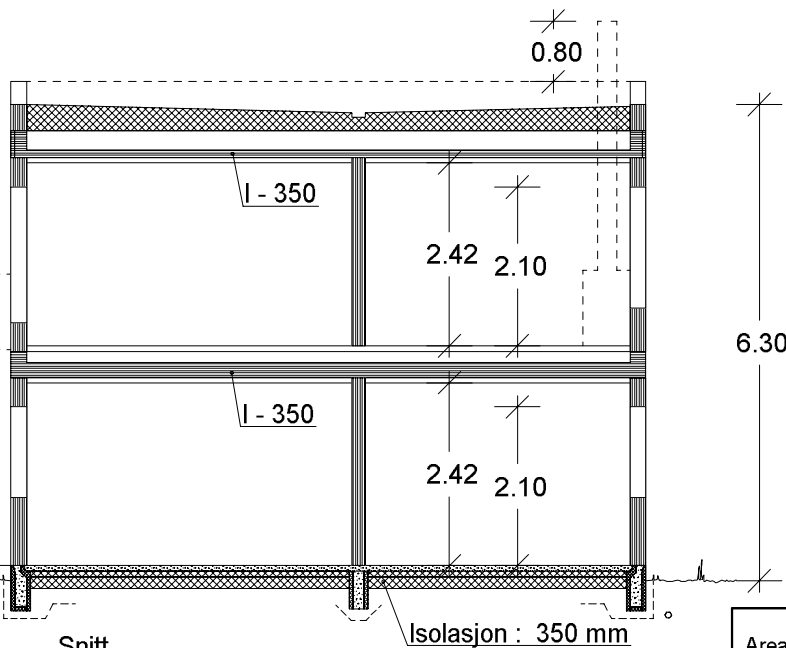

Krav til personsikkerhetsrute blir markert på plan med "SG"

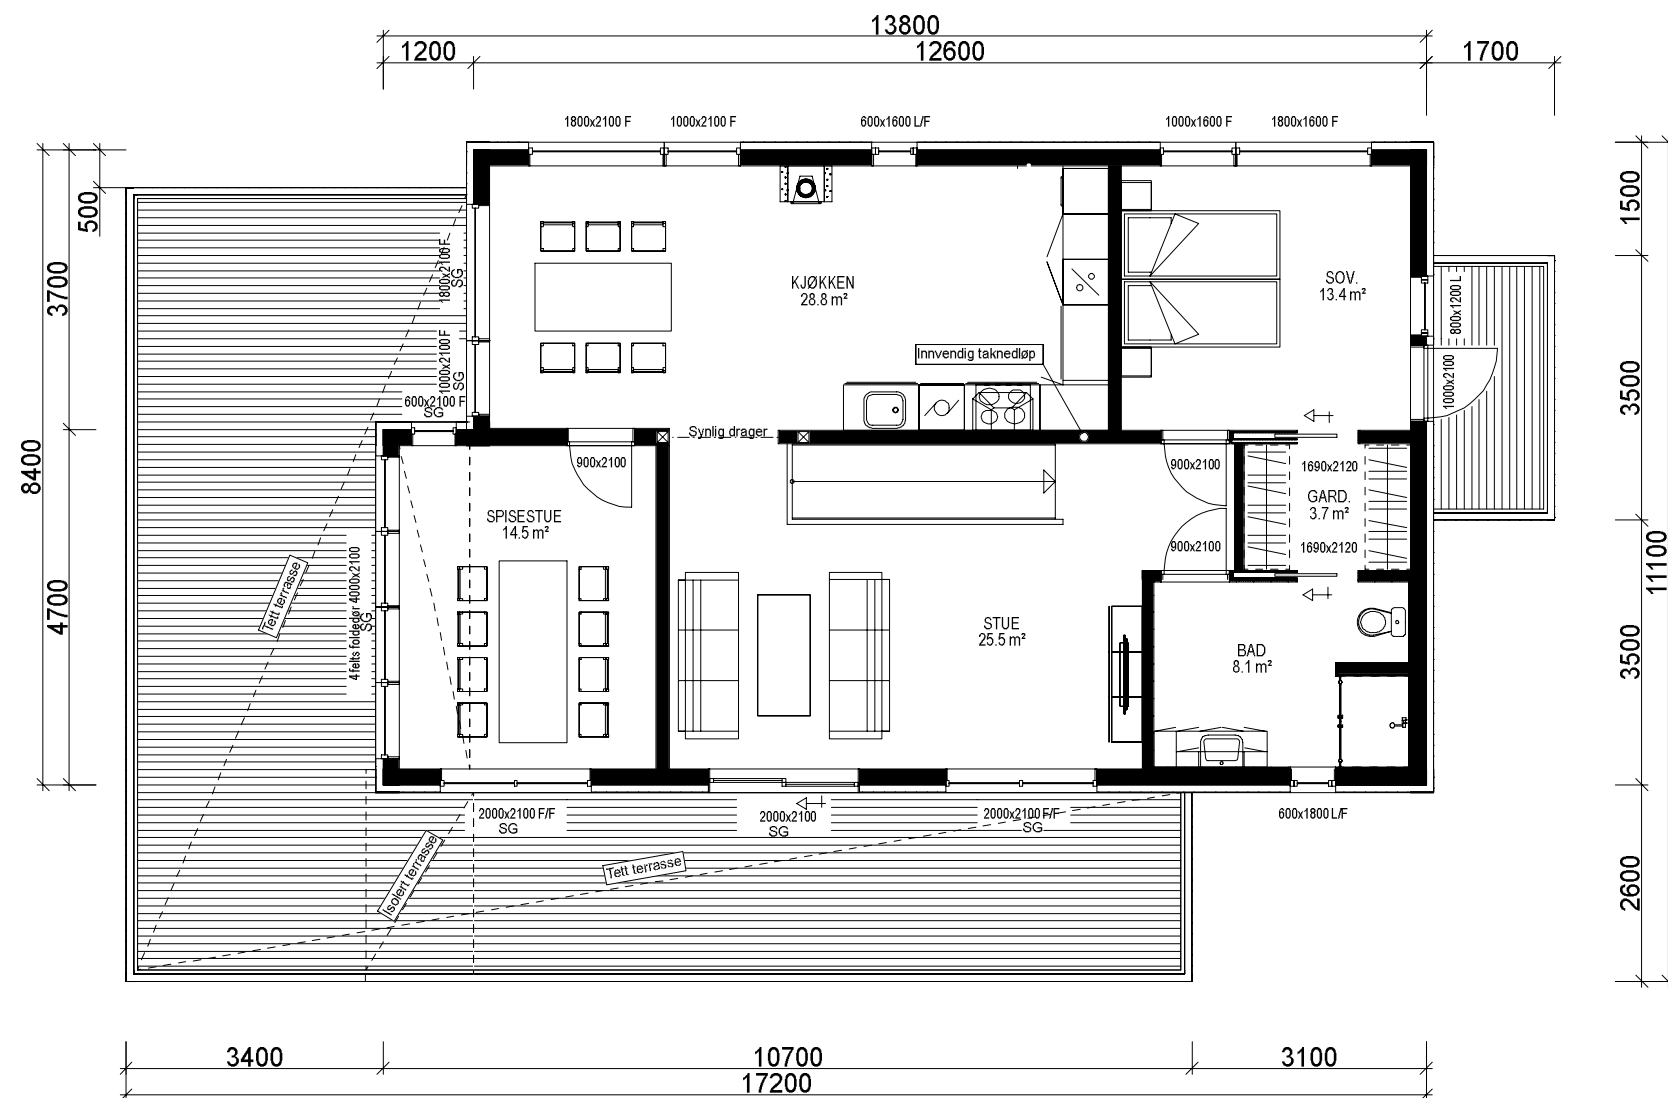

2. ETG. PLAN : 102,3 m² BRA

 VESTLANDS HUS		Tiltakshaver: Kamilla Sandvik og Rune Andre Bjørkevoll				
		Forhandler: Tradbo AS				
Hustype: Spesial		Plan		DATO 26.06.18 Ik		SKALA 1 : 100
Byggeplassens adresse: Lomtjønna 16, 3518 KRISTIANSUND		ARKIV NR.:		REV.1 03.07.18 Ik		
				REV.2 05.07.18 Ik		
				REV.3 06.08.18 Ik		
G.nr. 31	Br.nr. 1252	Er tegning klarert for bestilling, kontrakt og søkning ?		JA	 DATA DESIGN SYSTEM	Tegningsnr. 504
						Prosj.nr. 180110
VESTLANDSHUSGRUPPENS ARKITEKTKONTOR - 6018 ÅLESUND - TLF. 70 17 89 00						
TEGNINGEN MÅ HVERKEN HELT ELLER DELVIS KOPIERES ELLER BENYTTES VED TILTAK SOM VESTLANDSHUS IKKE MEDVIRKER I.						