
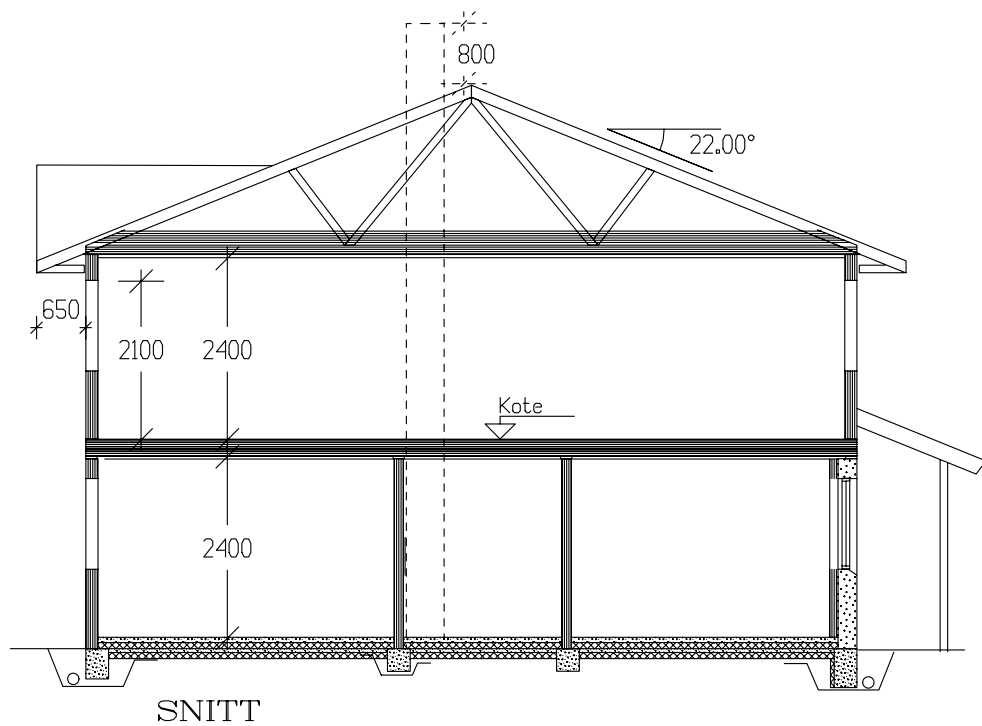
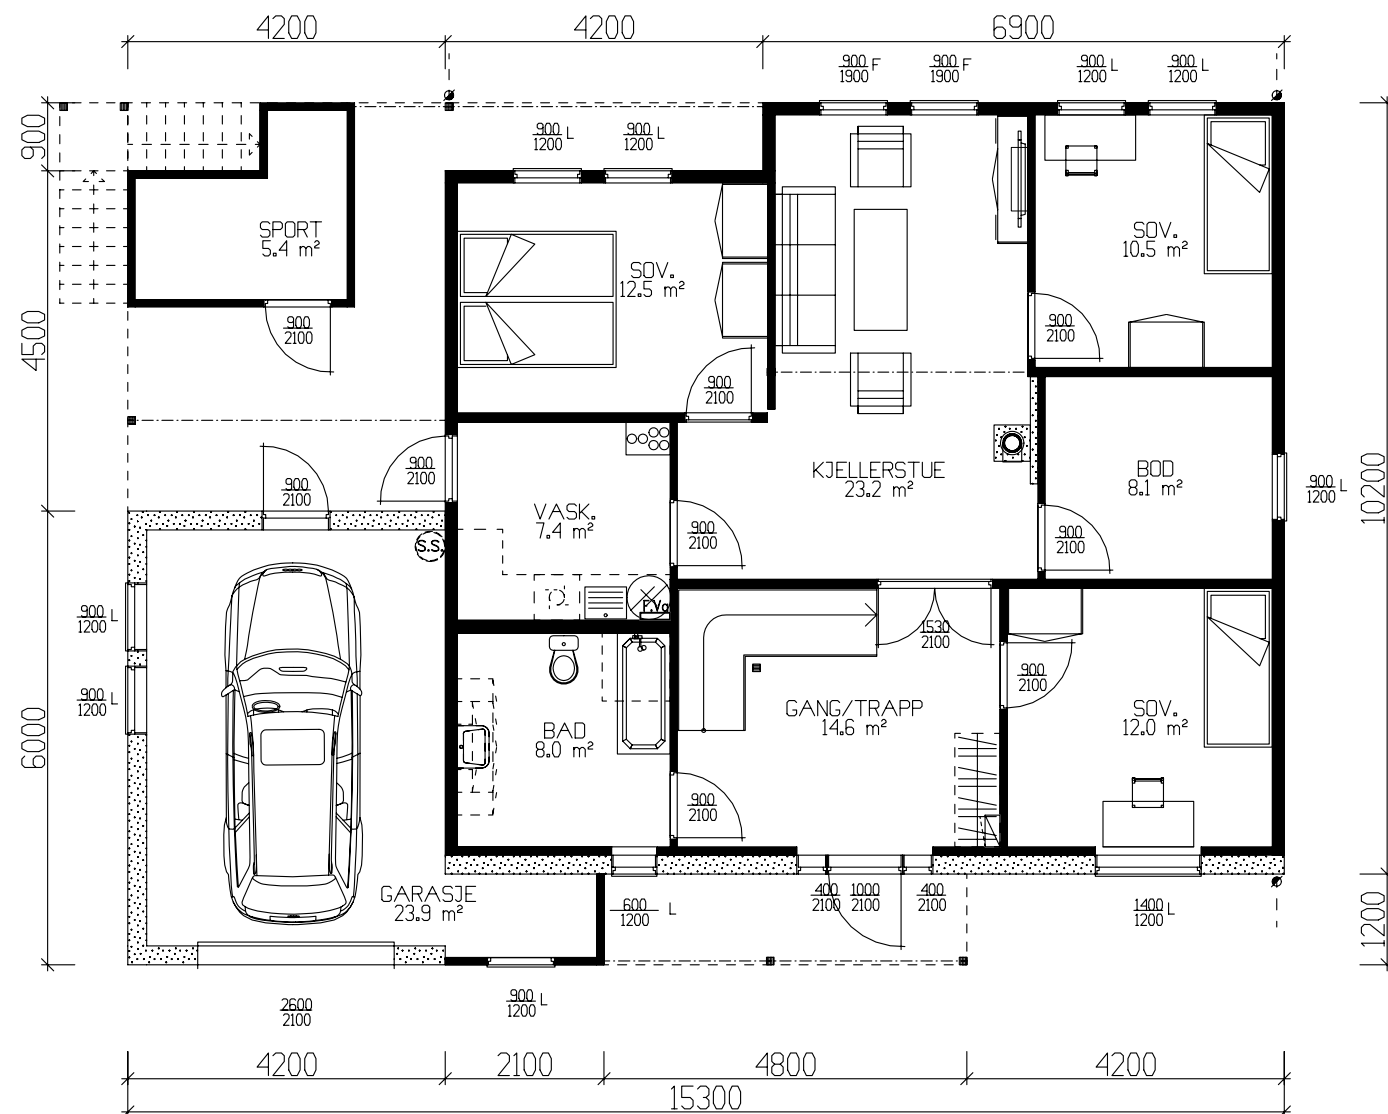


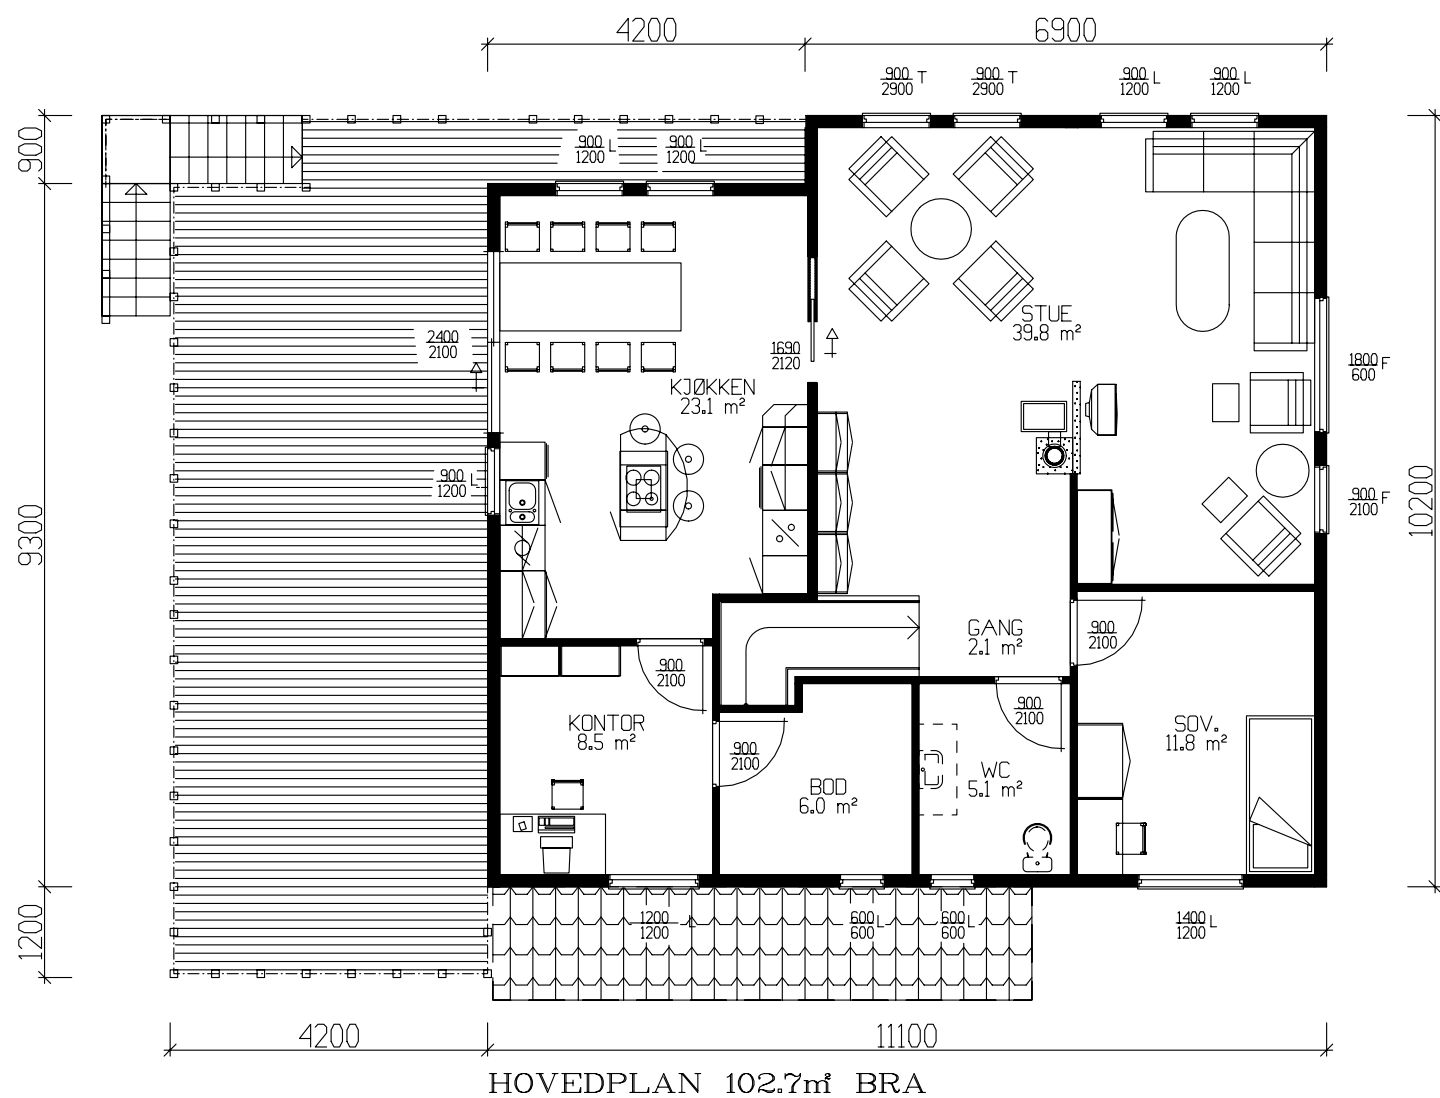

INKL.BOD OG GARASJE :

GRUNNFLATE	(M ²)	143.6
BEBYGD AREAL	(M ²)	170.2

Tiltakshaver: Lena Epland og Terje Sløgedal

Leverandør: Andersland Bygg AS

Type: SPESIAL

PLANER

DATO 16.10.06 mhy

REV.1

REV.2

REV.3

SKALA 1 : 100

DATA DESIGN SYSTEM

Byggeplassens adresse:

Vågsmarka , Tysnes

ARKIV NR.

G.nr.

Br.nr.

ER TEGNING KONTROLLERT

I H.T. SJEKKLISTER ?

Nei

VestlandsHusgruppens arkitektkontor – 6018 Alesund – Tlf. 70 17 89 00


TEGNINGEN MÅ HVERKEN HELT ELLER DELVIS KOPIERES ELLER BENYTTES VED TILTAK SOM VESTLANDSHUS IKKE MEDVIRKER I.



TRYGGE HJEM

Tegningsnr. 501

Prosj.nr. 412a

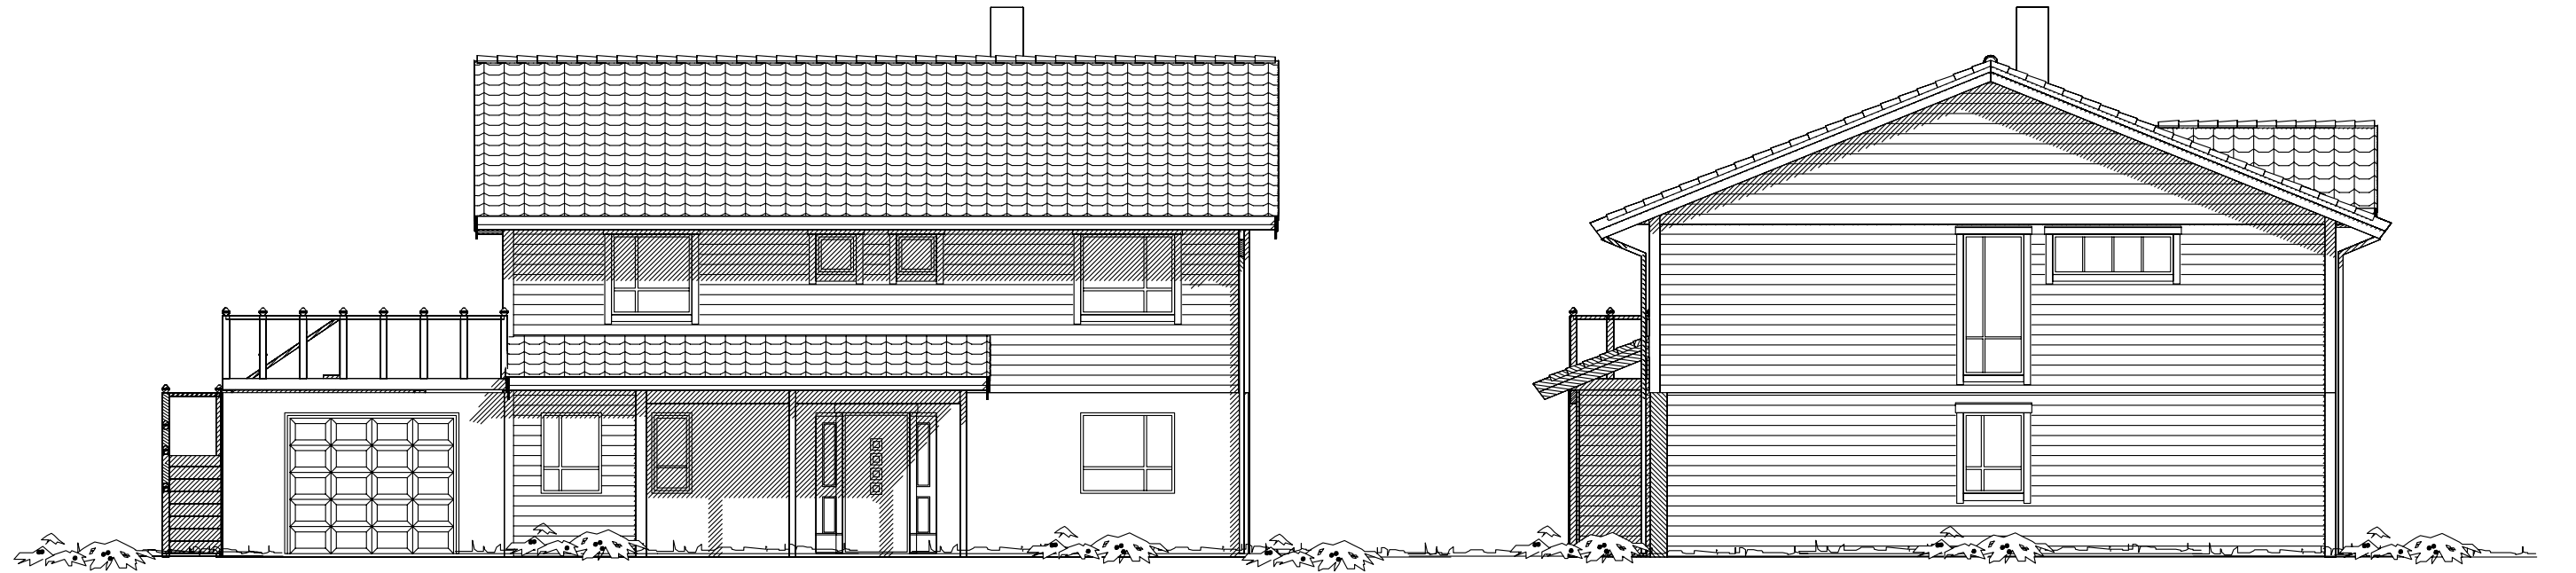


Fasade mot sør

Fasade mot øst



Fasade mot nord

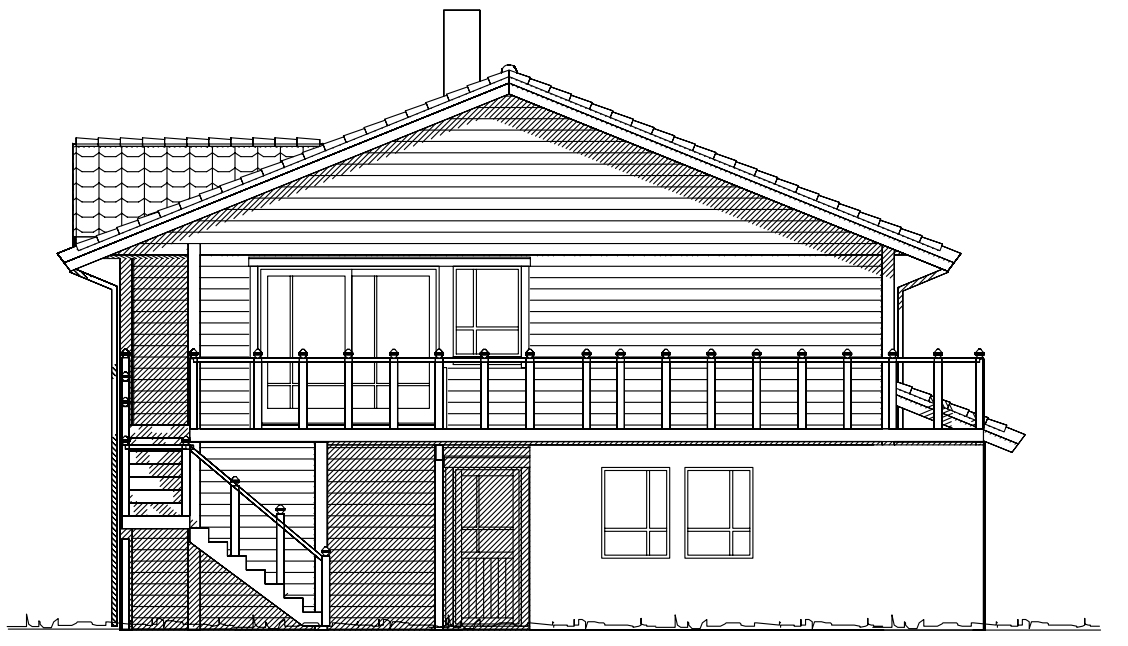

Fasade mot vest

UTFORMING AV TILTAK BEKREFTES FOREVIST:

Nabo.nr.	G.nr.	Br.nr.	Dato	Sign.
Nabo.nr.	G.nr.	Br.nr.	Dato	Sign.
Nabo.nr.	G.nr.	Br.nr.	Dato	Sign.
Nabo.nr.	G.nr.	Br.nr.	Dato	Sign.

Ferdig planert terreng
Bak / under terreng
Eksisterende terreng

Tiltakshaver: Lena Epland og Terje Sløgedal				 Vestlandshus
Leverandør: Andersland Bygg AS				
Type: SPESIAL		FASADER / SNITT		
Byggeplassens adresse:		ARKIV NR.		
Vågsmarka , Tysnes				
G.nr.	Br.nr.	ER TEGNING KONTROLLERT I H.T. SJEKKLISTER ?		
		Nei		
VestlandsHusgruppens arkitektkontor – 6018 Alesund – Tlf. 70 17 89 00				
TEGNINGEN MÅ HVERKEN HELT ELLER DELVIS KOPIERES ELLER BENYTTES VED TILTAK SOM VESTLANDSHUS IKKE MEDVIRKER I.				

DATO	16.10.06	mhv
REV.1		
REV.2		
REV.3		
SKALA	1 : 100	
DATA DESIGN SYSTEM		

Tegningsnr.	502
Prosj.nr.	412a