

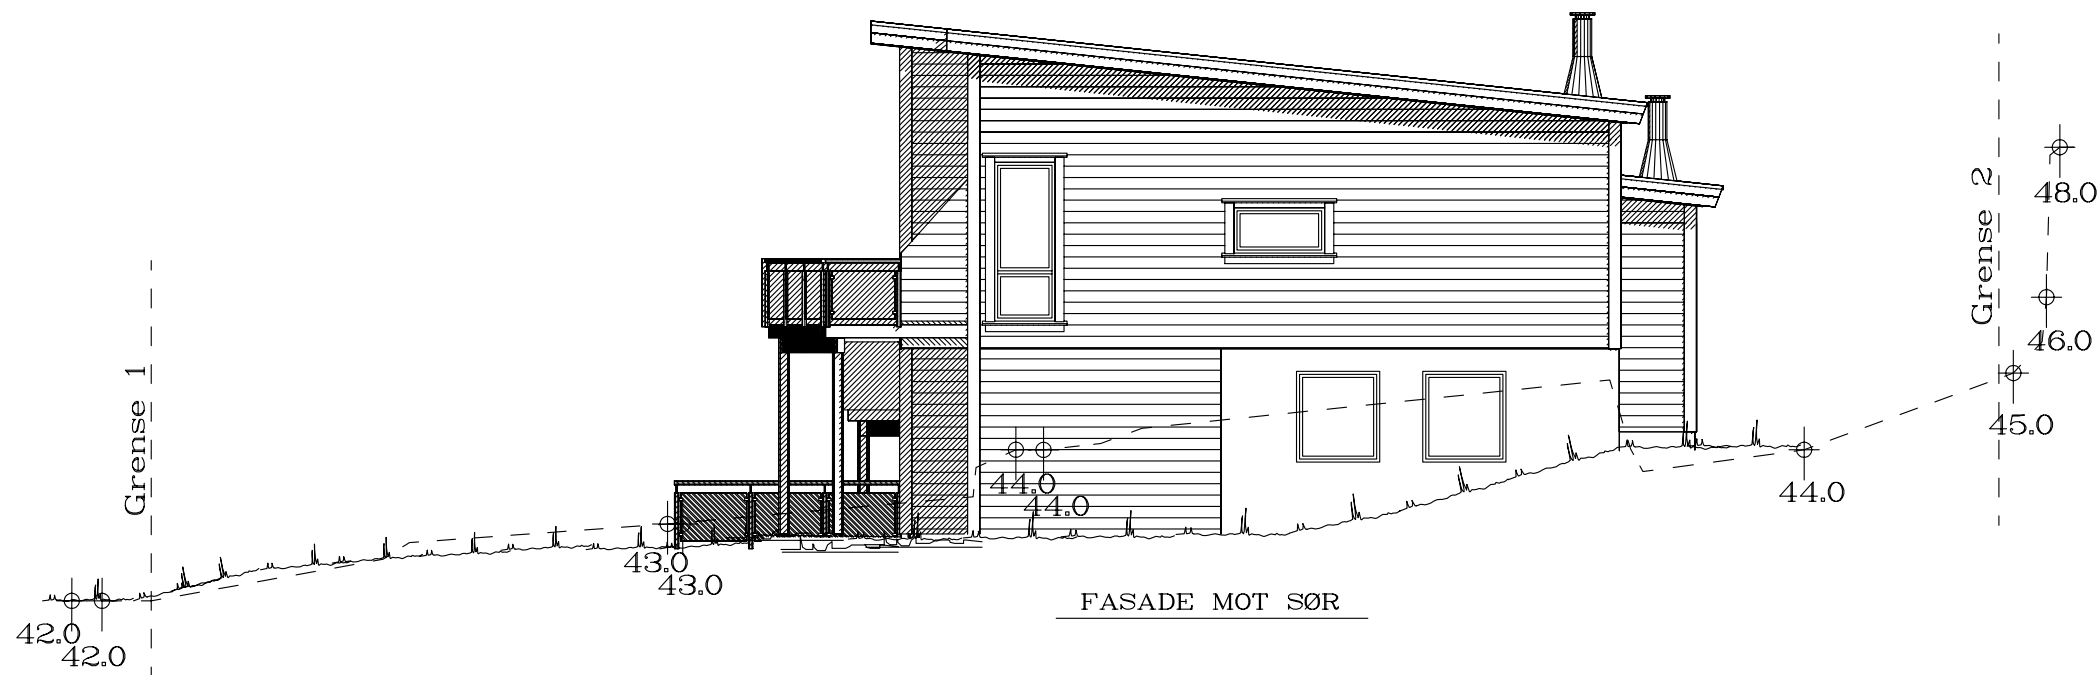
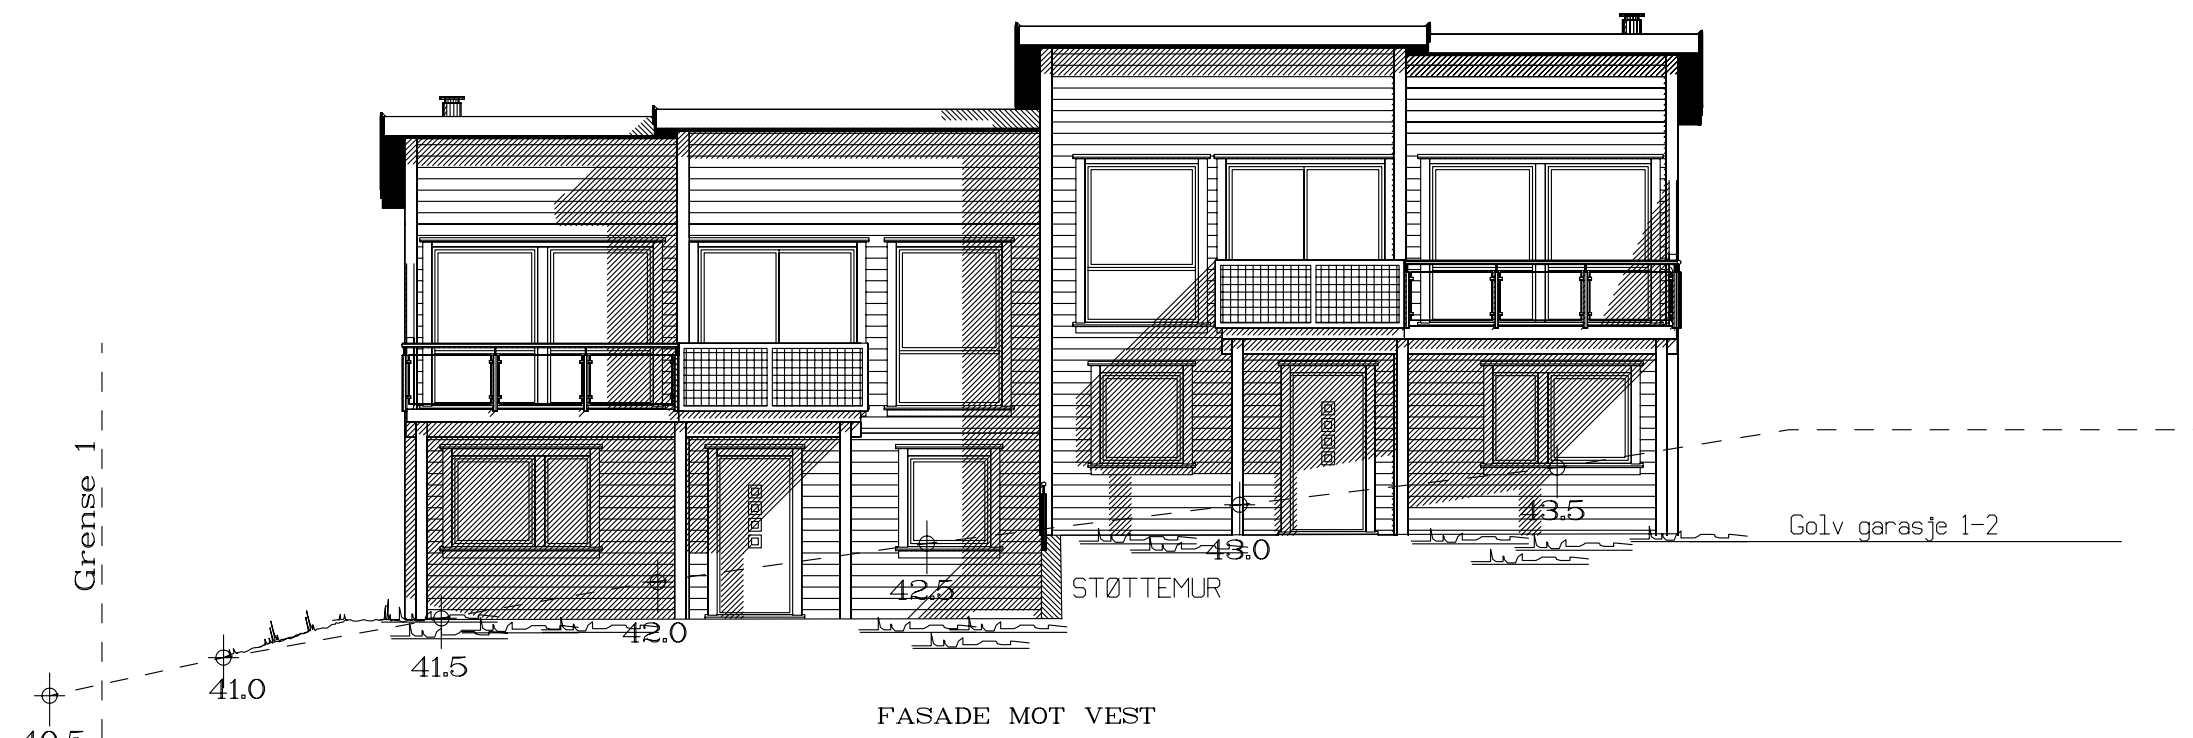
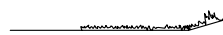
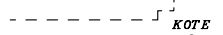
 



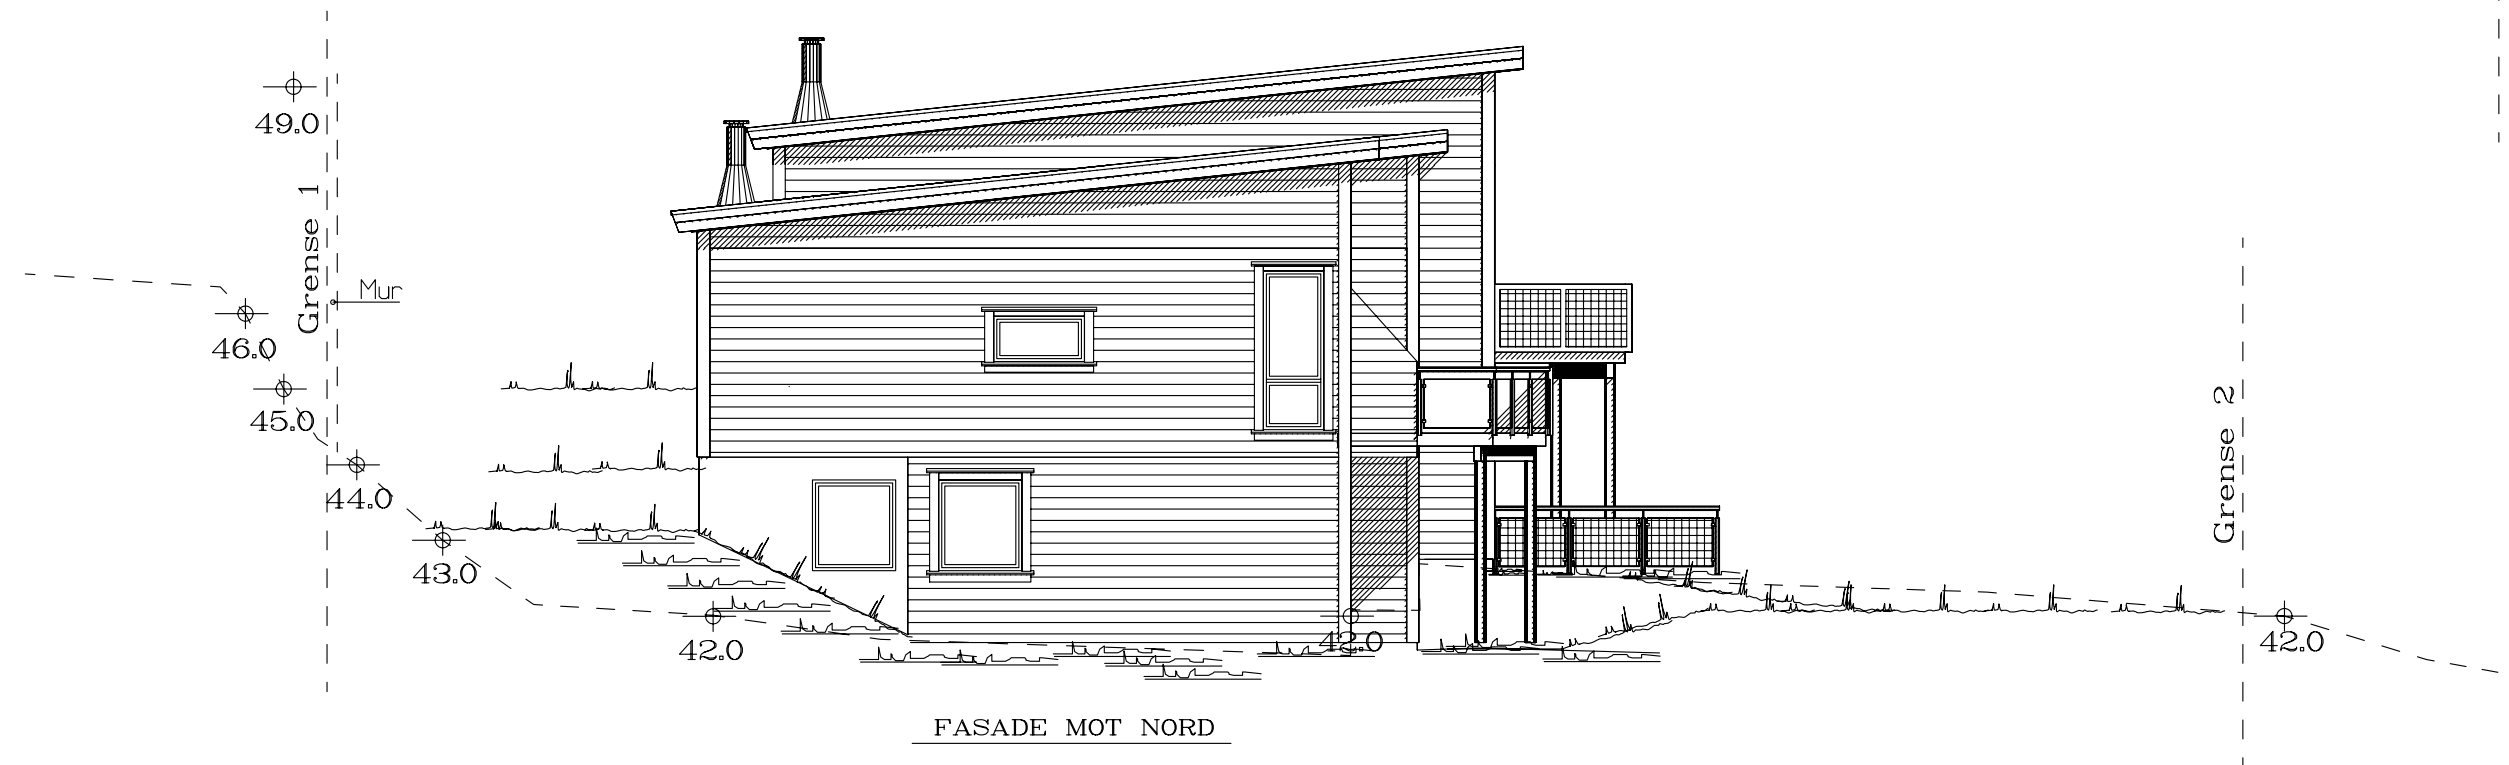


 Ferdig planert terreng
 Bak / under terreng
 Eksisterende terreng


UTFORMING AV TILTAK BEKREFTES FOREVIST:				
Nabo.nr.	G.nr.	Br.nr.	Dato	Sign.
Nabo.nr.	G.nr.	Br.nr.	Dato	Sign.
Nabo.nr.	G.nr.	Br.nr.	Dato	Sign.
Nabo.nr.	G.nr.	Br.nr.	Dato	Sign.


Tiltakshaver: CS Byggpartner AS					 VestlandHus	
Leverandør: CS Byggpartner AS						
Hustype: SPESIAL		FASADE 1-2		DATE 14.08.08 EH		
Byggeplassens adresse: Tolvsrødveien 55, Tønsberg. HUS A.		ARKIV NR.		REV.1 07.11.08 eh		
				REV.2 15.01.09 per		
				REV.3 05.08.09 hb		
G.nr. 87		Br.nr. 19/201		ER TEGNING KONTROLLERT H.T. SJEKKLISTER ?		SKALA 1 : 100
					 DATA DESIGN SYSTEM	
VestlandsHusgruppens arkitektkontor – 6018 Alesund – Tlf. 70 17 89 00						
TEGNINGEN MÅ HVERKEN HELT ELLER DELVIS KOPIERES ELLER BENYTTES VED TILTAK SOM VESTLANDSHUS IKKE MEDVIRKER I.						

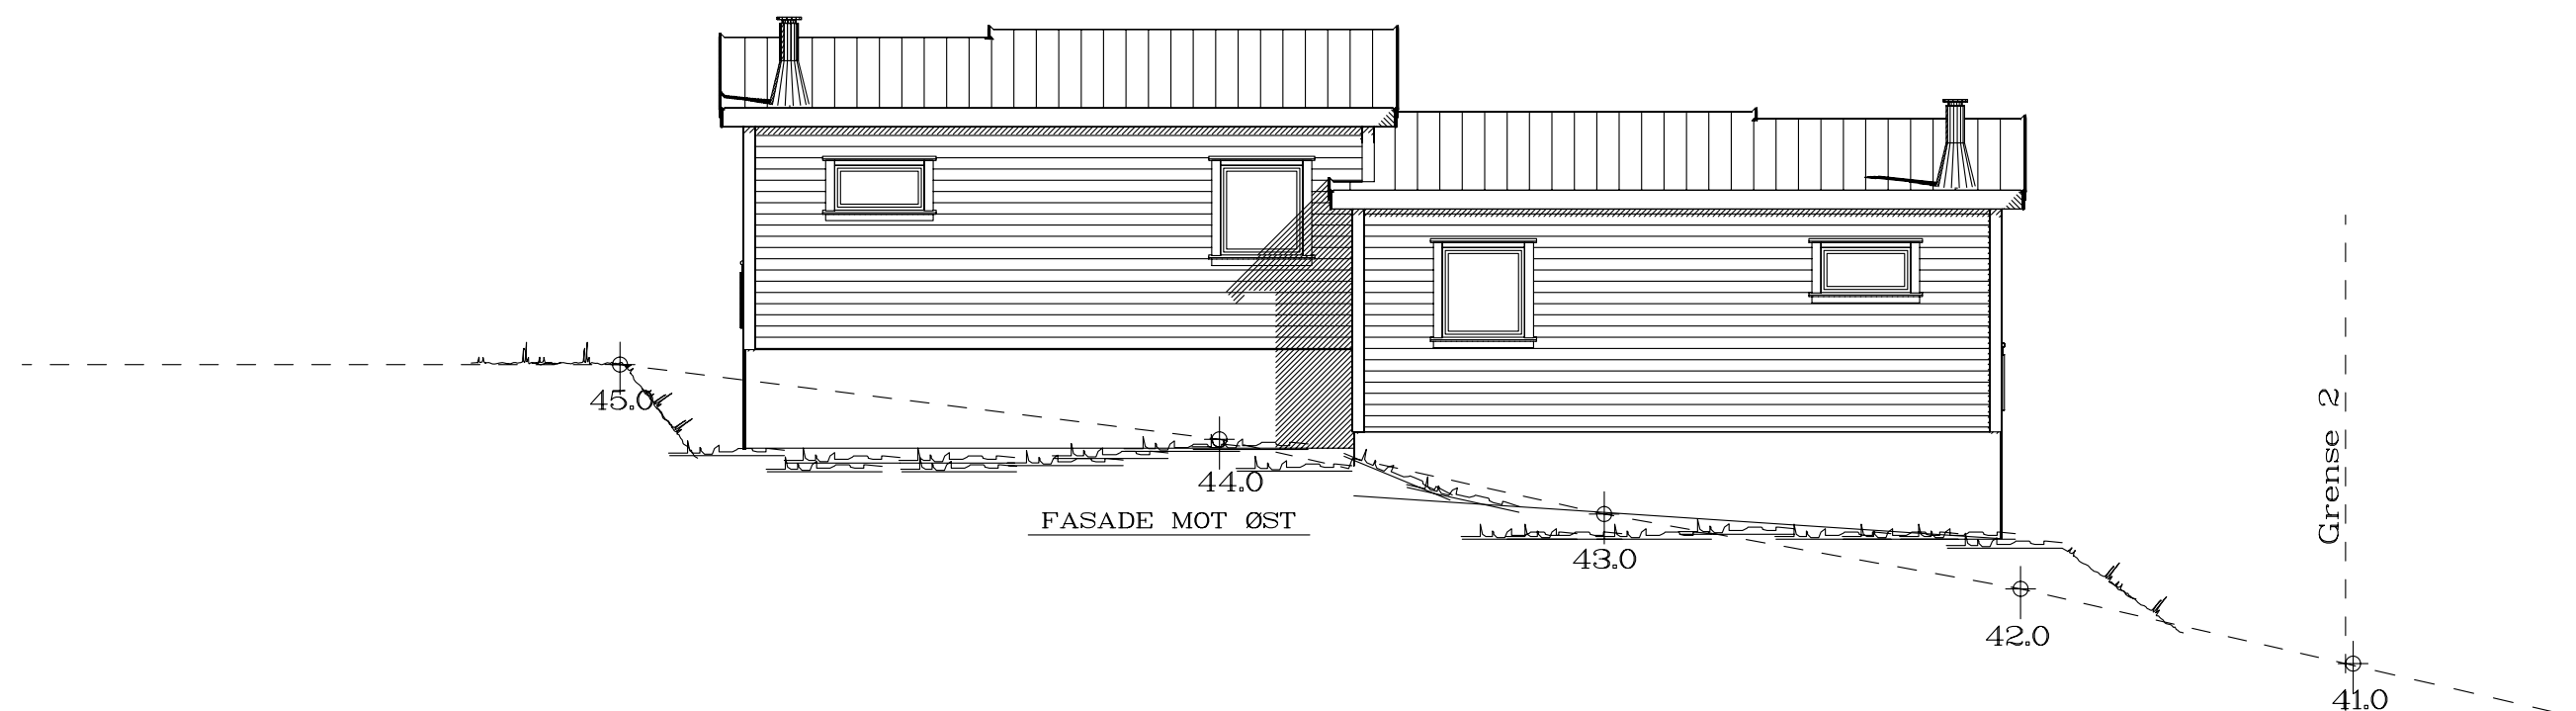

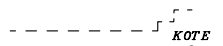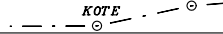
 Ferdig planert terreng
 Bak / under terreng
 Eksisterende terreng

UTFORMING AV TILTAK BEKREFTES FOREVIST:				
Nabo.nr.	G.nr.	Br.nr.	Dato	Sign.
Nabo.nr.	G.nr.	Br.nr.	Dato	Sign.
Nabo.nr.	G.nr.	Br.nr.	Dato	Sign.
Nabo.nr.	G.nr.	Br.nr.	Dato	Sign.

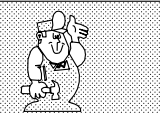
Tiltakshaver: CS Byggpartner AS			
Leverandør: CS Byggpartner AS			
Hustype: SPESIAL		FASADE 3-4	DATO 14.08.08 EH
Byggeplassens adresse:		ARKIV NR.	REV.1 07.11.08 eh
Tolvsrødveien 55, Tønsberg. HUS A.			REV.2 15.01.09 per
			REV.3 05.08.09 hb
			SKALA 1 : 100
			 DATA DESIGN SYSTEM
G.nr. 87 Br.nr. 19/201		ER TEGNING KONTROLLERT	Tegningsnr. 504
		H.T. SJEKKLISTER ?	Prosj.nr. 008e
VestlandsHusgruppens arkitektkontor – 6018 Alesund – Tlf. 70 17 89 00			
TEGNINGEN MÅ HVERKEN HELT ELLER DELVIS KOPIERES ELLER BENYTTES VED TILTAK SOM VESTLANDSHUS IKKE MEDVIRKER I.			

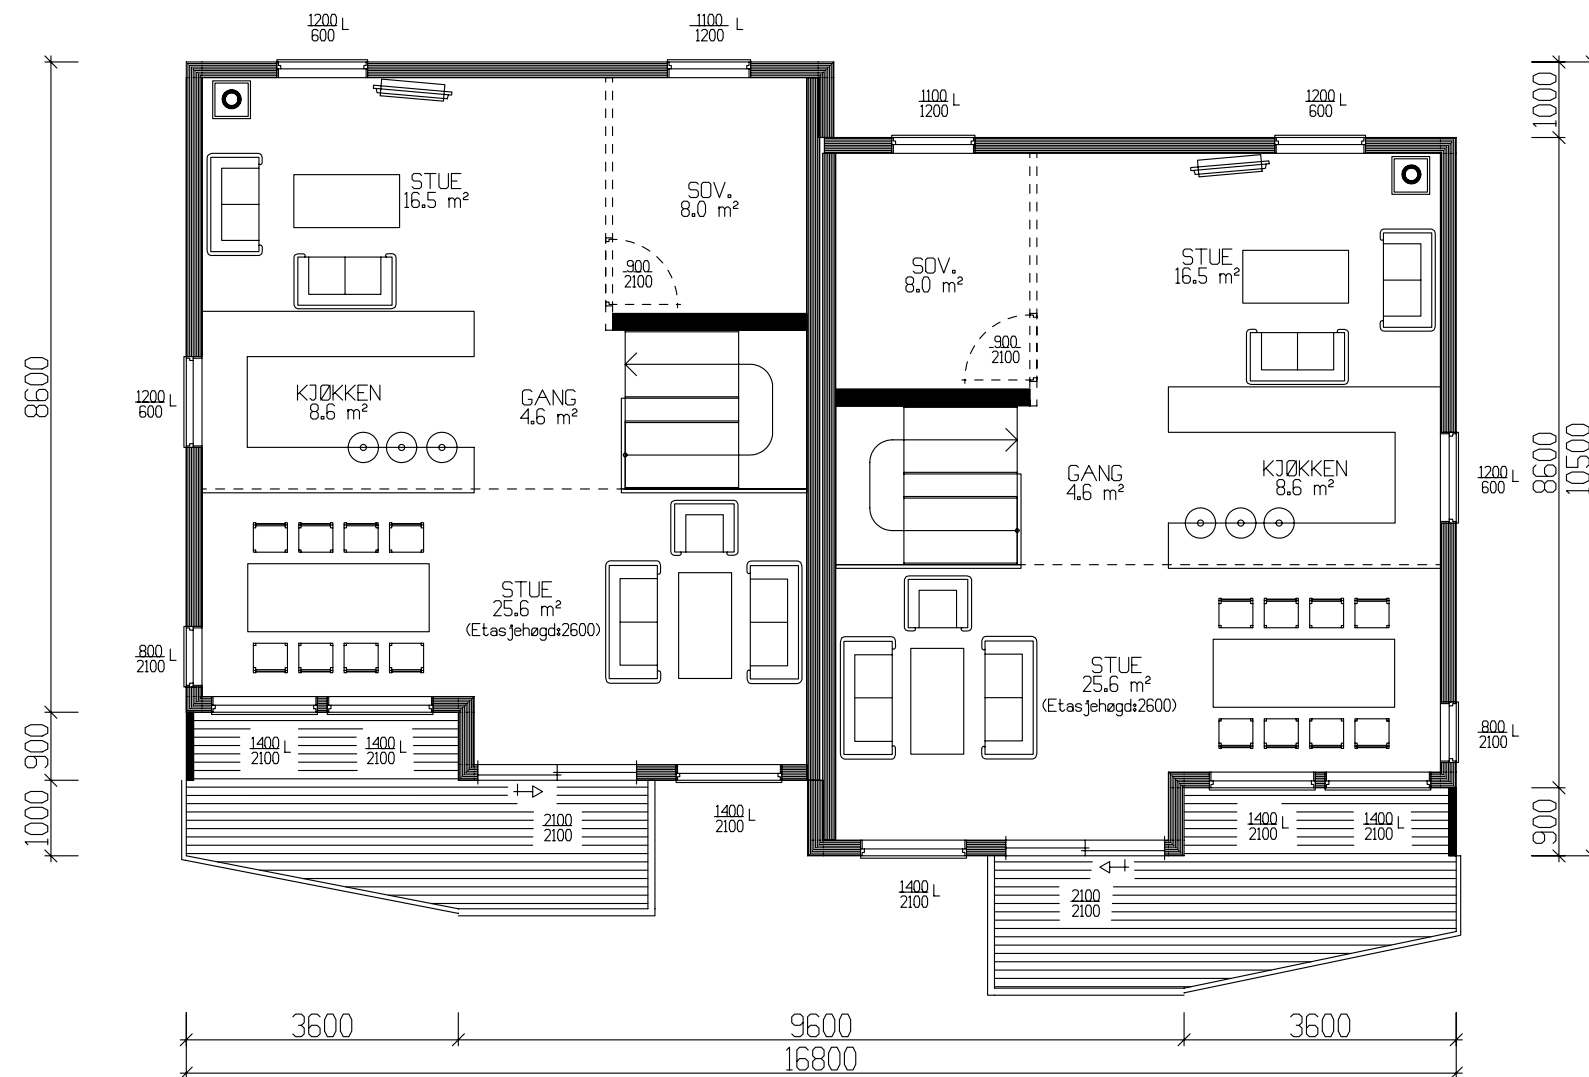


Hovedplan 138,8m² BRA - 2x69,4m² BRA.

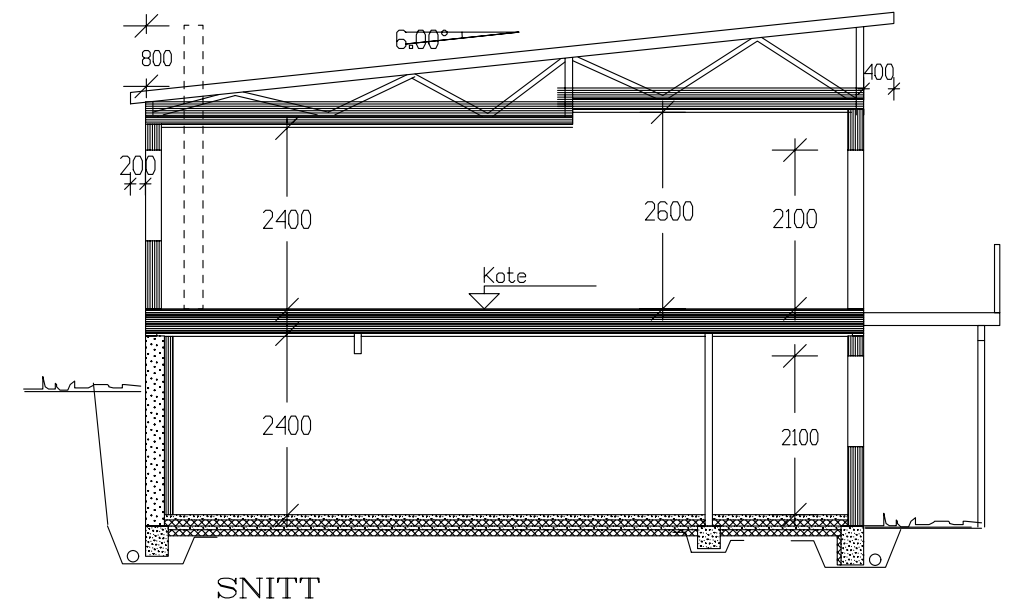

Tiltakshaver: CS Byggpartner AS					 VestlandsHus		
Leverandør: CS Byggpartner AS							
Hustype: SPESIAL			H-PLAN/ SNITT		DATO	14.08.08 EH	
Byggeplassens adresse: Tolvsrødveien 55, Tønsberg. HUS A.			ARKIV NR.		REV.1	07.11.08 eh	
					REV.2	15.01.09 per	
					REV.3	05.08.09 hb	
					SKALA	1 : 100	
G.nr.	87	Br.nr.	19/20	ER TEGNING KONTROLLERT H.T. SJEKKLISTER ?	 DATA DESIGN SYSTEM		
VestlandsHusgruppens arkitektkontor – 6018 Alesund – Tlf. 70 17 89 00						Tegningsnr.	503
TEGNINGEN MÅ HVERKEN HELT ELLER DELVIS KOPIERES ELLER BENYTTES VED TILTAK SOM VESTLANDSHUS IKKE MEDVIRKER I.						Prosj.nr.	008e

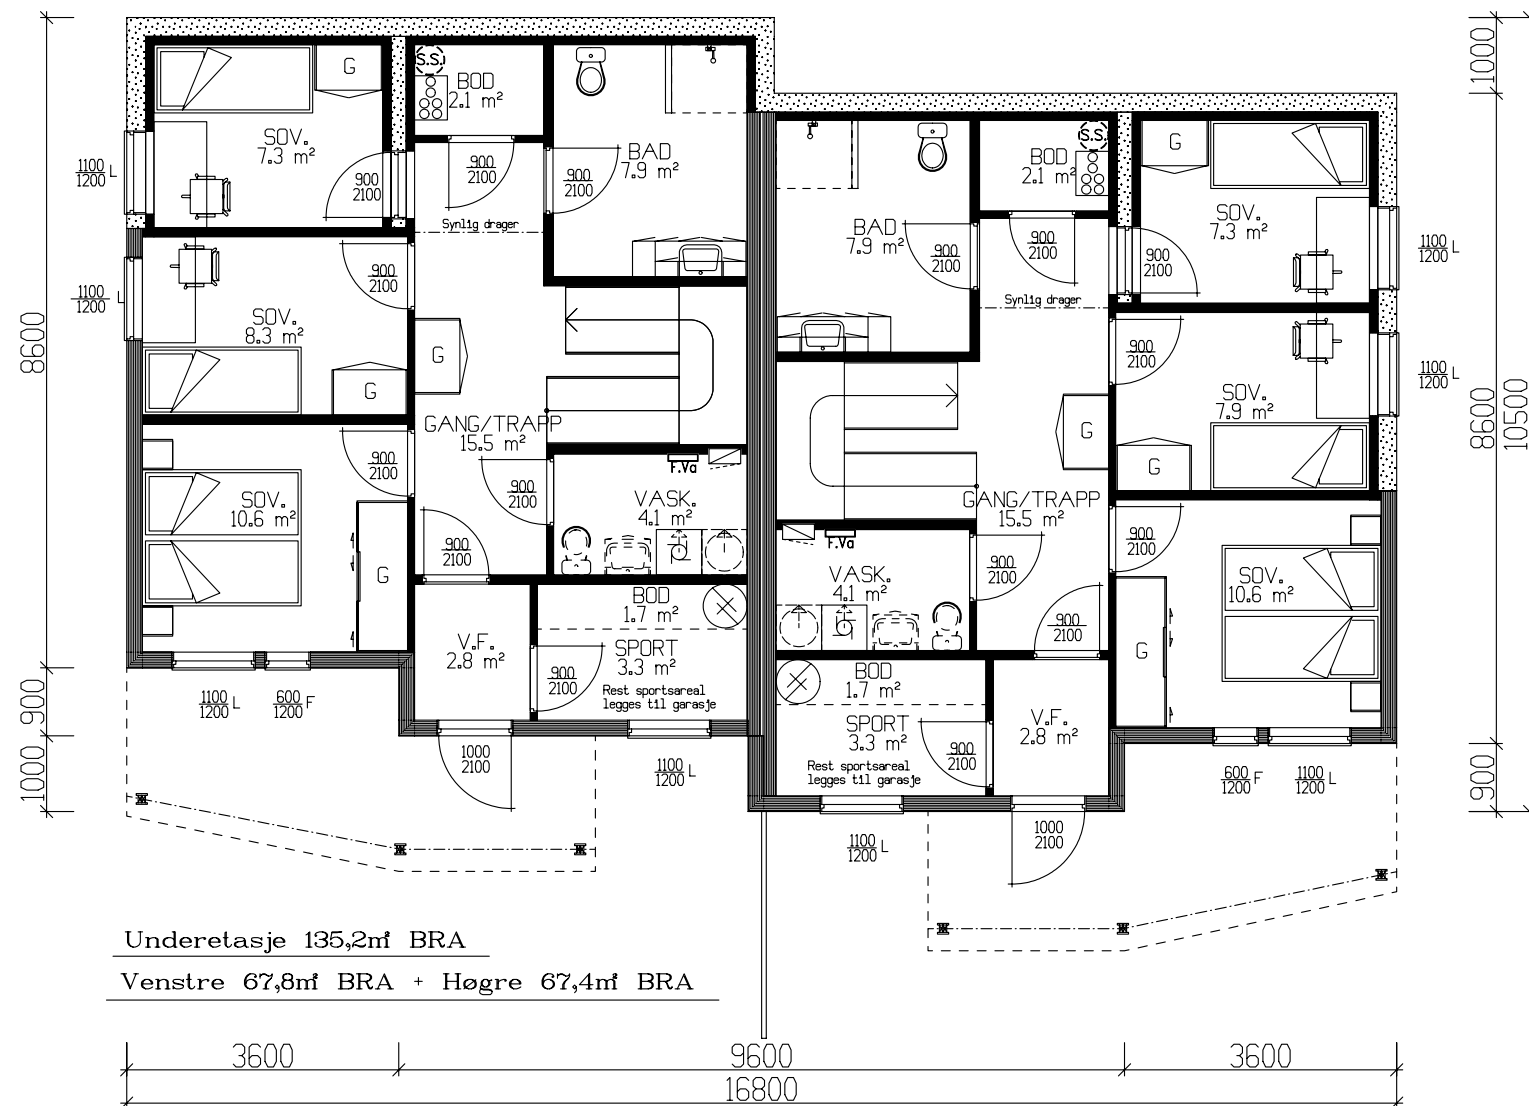

Underetasje 135,2m² BRA
Venstre 67,8m² BRA + Høgre 67,4m² BRA

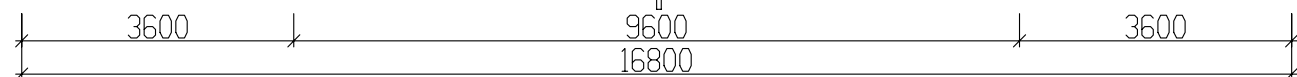

Det må søkes om dispensasjon fra foreskriftens krav til lysareal 1 sov. 10,6

	BRA
Und.etg.plan	135.20
Hovedplan	138.80
Sum 1 m²	274.00

GRUNNFLATE	(M ²)	153,5
BEBYGD AREAL	(M ²)	179,8

Tiltakshaver: CS Byggpartner AS					 VestlandsHus
Leverandør: CS Byggpartner AS					
Hustype: SPESIAL		UNDERETASJE	DATO 14.08.08 EH	TRYGGE HJEM	
Byggeplassens adresse:		ARKIV NR.	REV.1 07.11.08 eh		
Tolvsrødveien 55, Tønsberg. HUS A.			REV.2 15.01.09 per		
			REV.3 05.08.09 hb		
G.nr. 87	Br.nr. 19/201	ER TEGNING KONTROLLERT H.T. SJEKKLISTER ?	SKALA 1 : 100	Tegningsnr. 501	
			 DATA DESIGN SYSTEM	Prosj.nr. 008e	
VestlandsHusgruppens arkitektkontor – 6018 Alesund – Tlf. 70 17 89 00					
TEGNINGEN MÅ HVERKEN HELT ELLER DELVIS KOPIERES ELLER BENYTTES VED TILTAK SOM VESTLANDSHUS IKKE MEDVIRKER I.					