



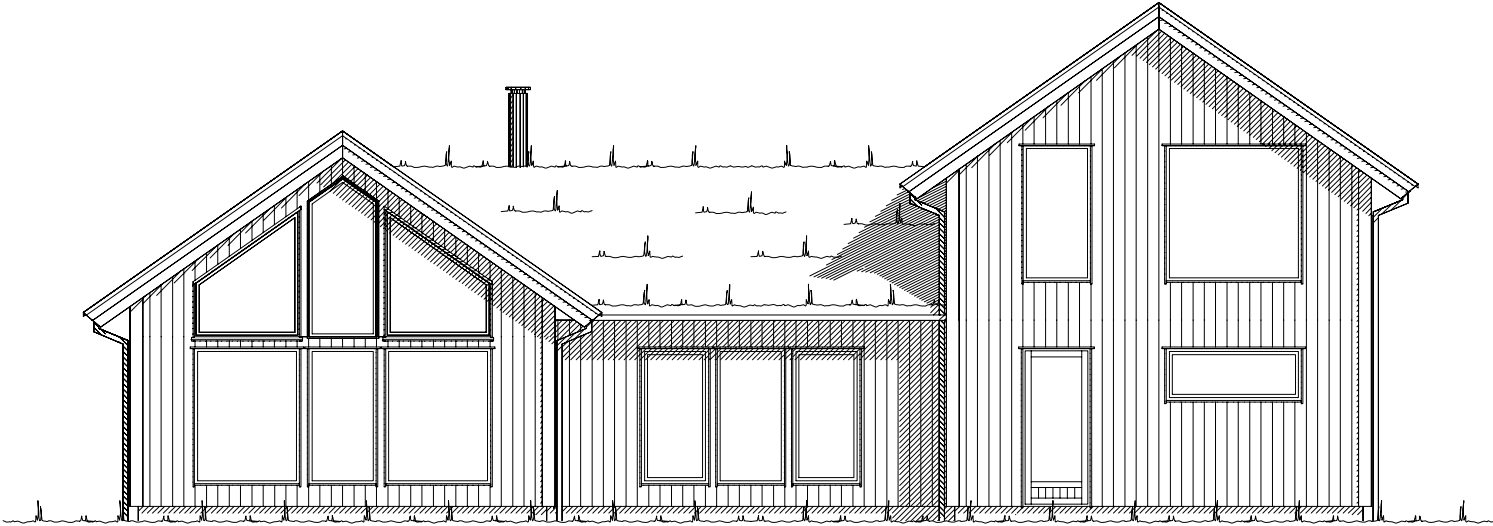


Fasade mot sør.

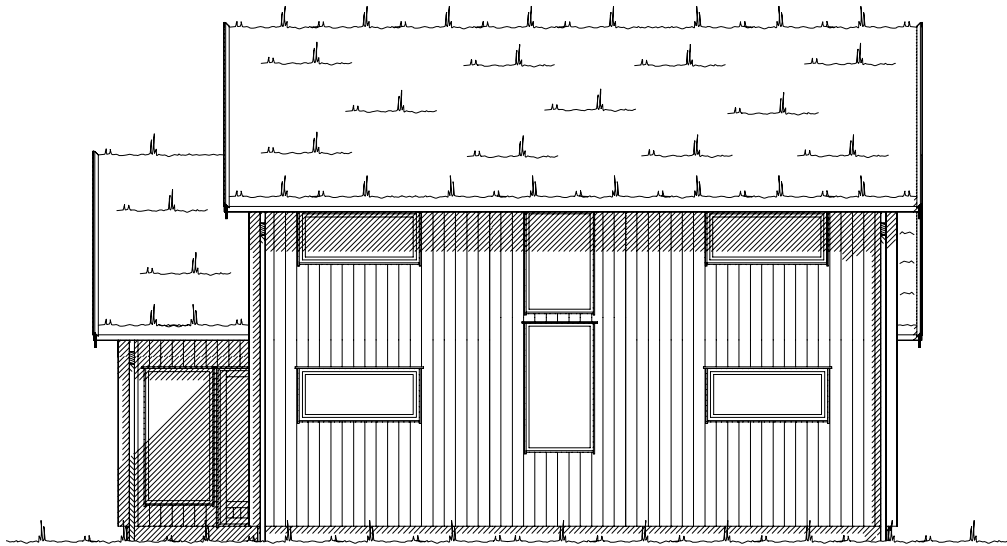


Fasade mot øst.

		Tiltakshaver: Per Hangerhagen	
		Forhandler: Talgø Møretre AS	
Fritidsbolig: Spesial Fasade 1 og 2		DATO 11.07.2018	
Byggeplassens adresse: Rasmusslettet 2		REV.1	SKALA 1 : 100
		REV.2	
		REV.3	
G.nr. 204	Br.nr. 145	Er tegning klarert for bestilling, kontrakt og søkning ?	Tegningsnr. 501
		Nei	Prosj.nr. 180124
VESTLANDSHUSGRUPPENS ARKITEKTKONTOR - 6018 ÅLESUND - TLF. 70 17 89 00			
TEGNINGEN MÅ HVERKEN HELT ELLER DELVIS KOPIERES ELLER BENYTTES VED TILTAK SOM VESTLANDSHUS IKKE MEDVIRKER I.			

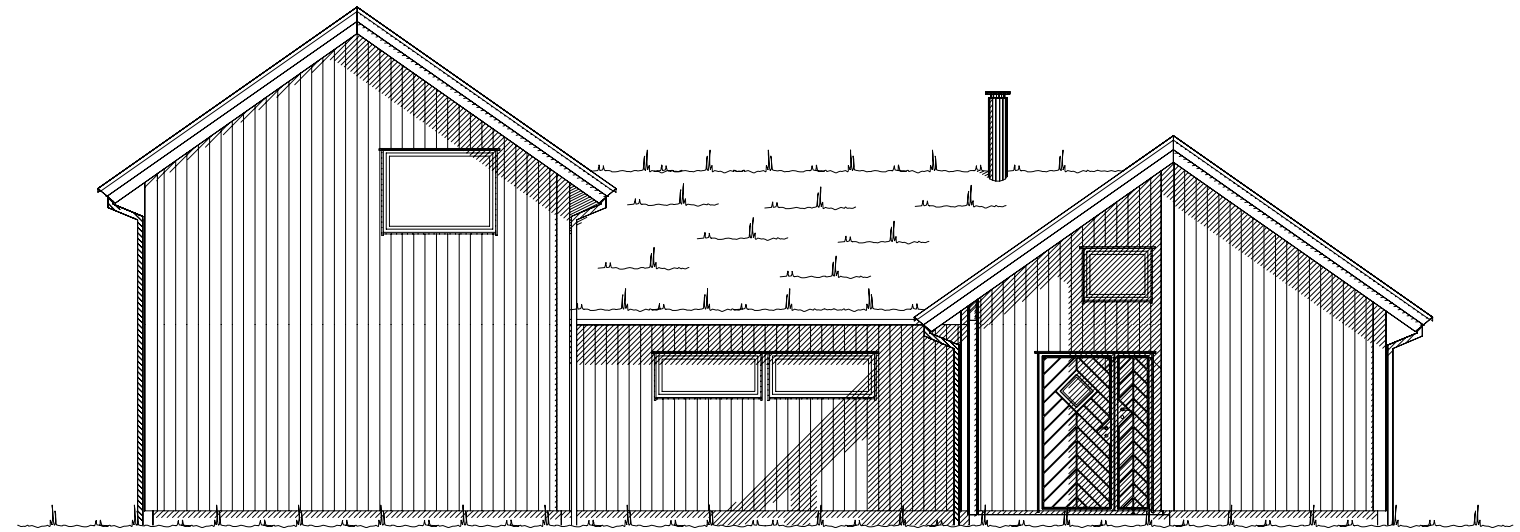


Fasade mot nord.

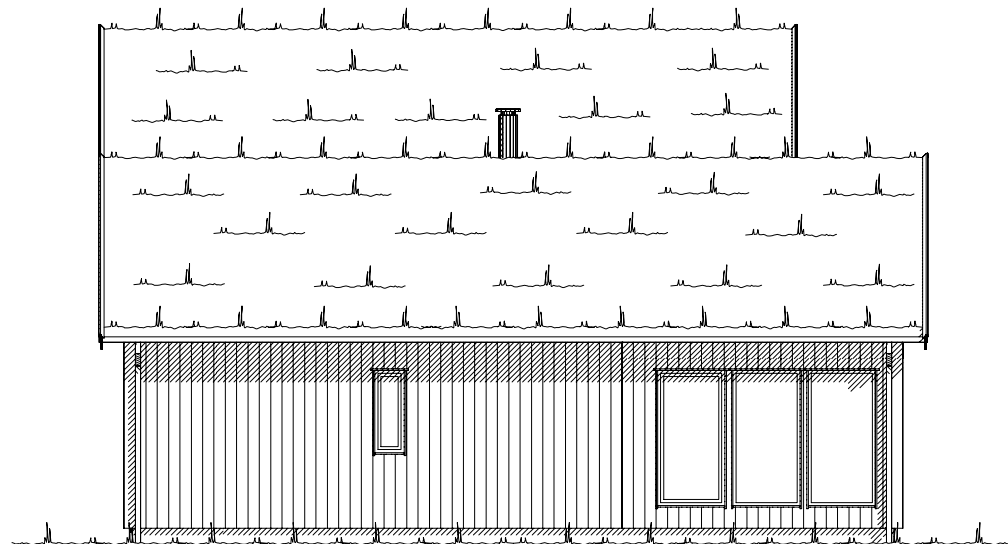

Fasade mot vest.

		Tiltakshaver: Per Hangerhagen	
		Forhandler: Talgø Møretre AS	
Fritidsbolig:		Spesial	Fasade 3 og 4
Byggeplassens adresse:		ARKIV NR.:	DATO 11.07.2018h
Rasmusslettet 2			REV.1
			REV.2
			REV.3
G.nr.	Br.nr.	Er tegning klarert for bestilling, kontrakt og søkning ?	SKALA 1 : 100
204	145	Nei	Tegningsnr. 502
			Prosj.nr. 180124
			DATA DESIGN SYSTEM
VESTLANDSHUSGRUPPENS ARKITEKTKONTOR - 6018 ÅLESUND - TLF. 70 17 89 00			
TEGNINGEN MÅ HVERKEN HELT ELLER DELVIS KOPIERES ELLER BENYTTES VED TILTAK SOM VESTLANDSHUS IKKE MEDVIRKER I.			

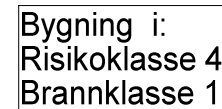


NB! Ved innhentning av pristilbud av ytterdører og vindu, må forutsetningen i varmetapberegningen legges til grunn. Her blir det forutsatt en maksimal, gjennomsnittlig U-verdi til ytterdører og vindu for bygget.

Høy prosentandel vindu og dører i fasaden, har konsekvenser for byggets isolering. Gjennomsnittlig U-verdi er her: X.X


Prosjektert etter TEK 10 av 09.12.16 nr. 1564

 VESTLANDSHUS		Tiltakshaver: Per Hangerhagen Forhandler: Talgø Møretre AS	
Fritidsbolig: Spesial Plan		DATO 11.07.2018h	
Byggeplassens adresse: Rasmusslettet 2		ARKIV NR.:	SKALA 1 : 100
G.nr. 204	Br.nr. 145	Er tegning klarert for bestilling, kontrakt og søkning ?	Tegningsnr. 503
		Nei	Prosj.nr. 180124
VESTLANDSHUSGRUPPENS ARKITEKTKONTOR - 6018 ÅLESUND - TLF. 70 17 89 00			
TEGNINGEN MÅ HVERKEN HELT ELLER DELVIS KOPIERES ELLER BENYTTES VED TILTAK SOM VESTLANDSHUS IKKE MEDVIRKER I.			


Bruk av personsikkerhetsglass i vindu,
er markert på plan med SG

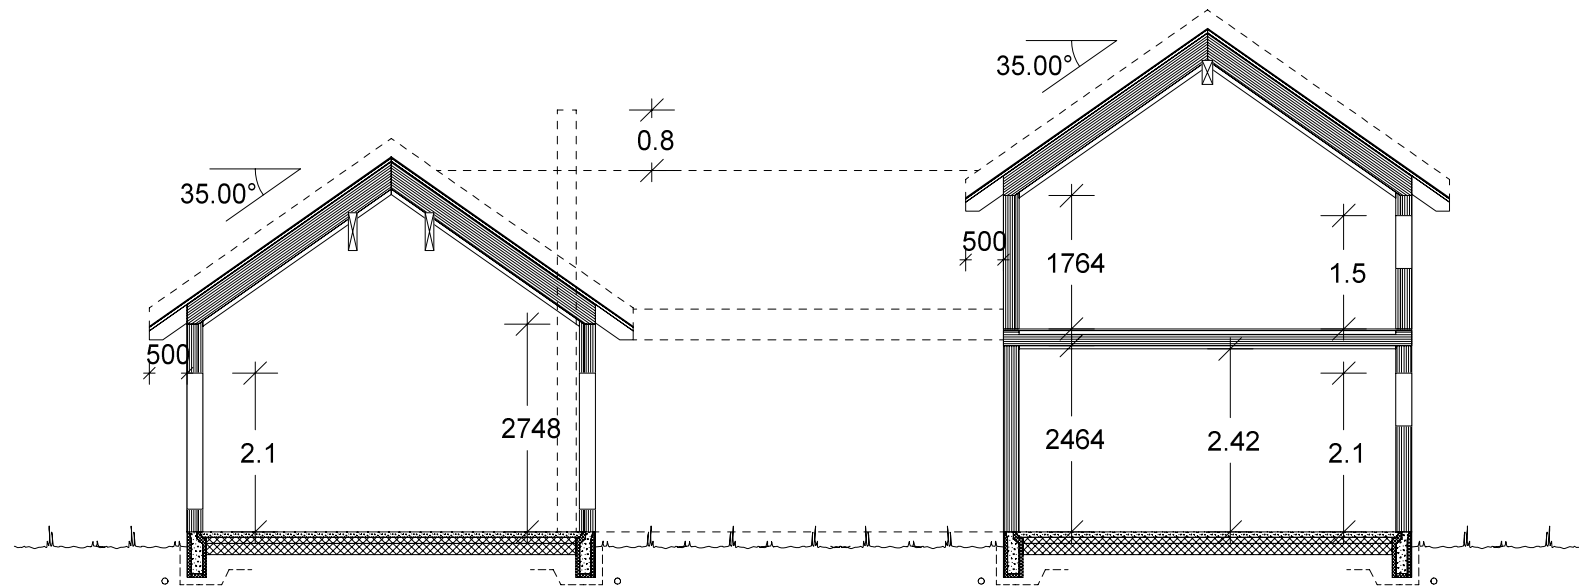

Snitt fløyer

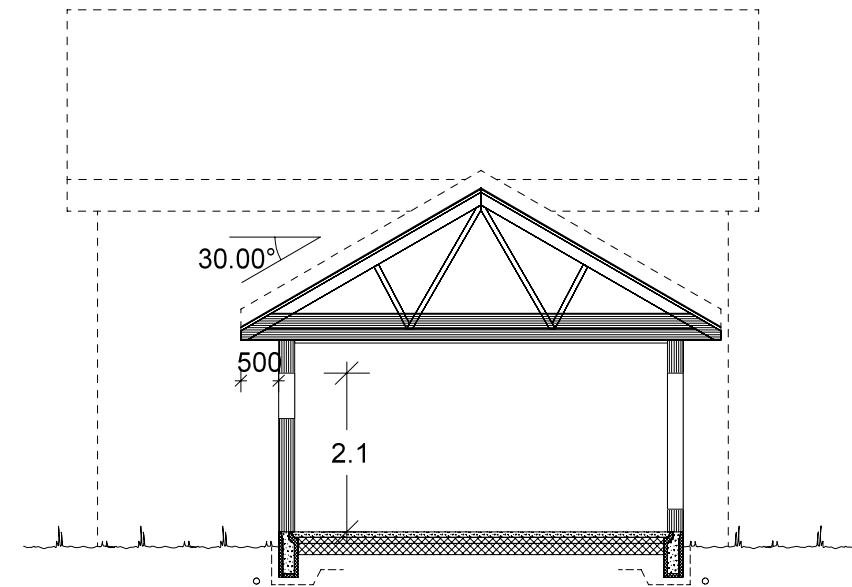

Snitt midtdel

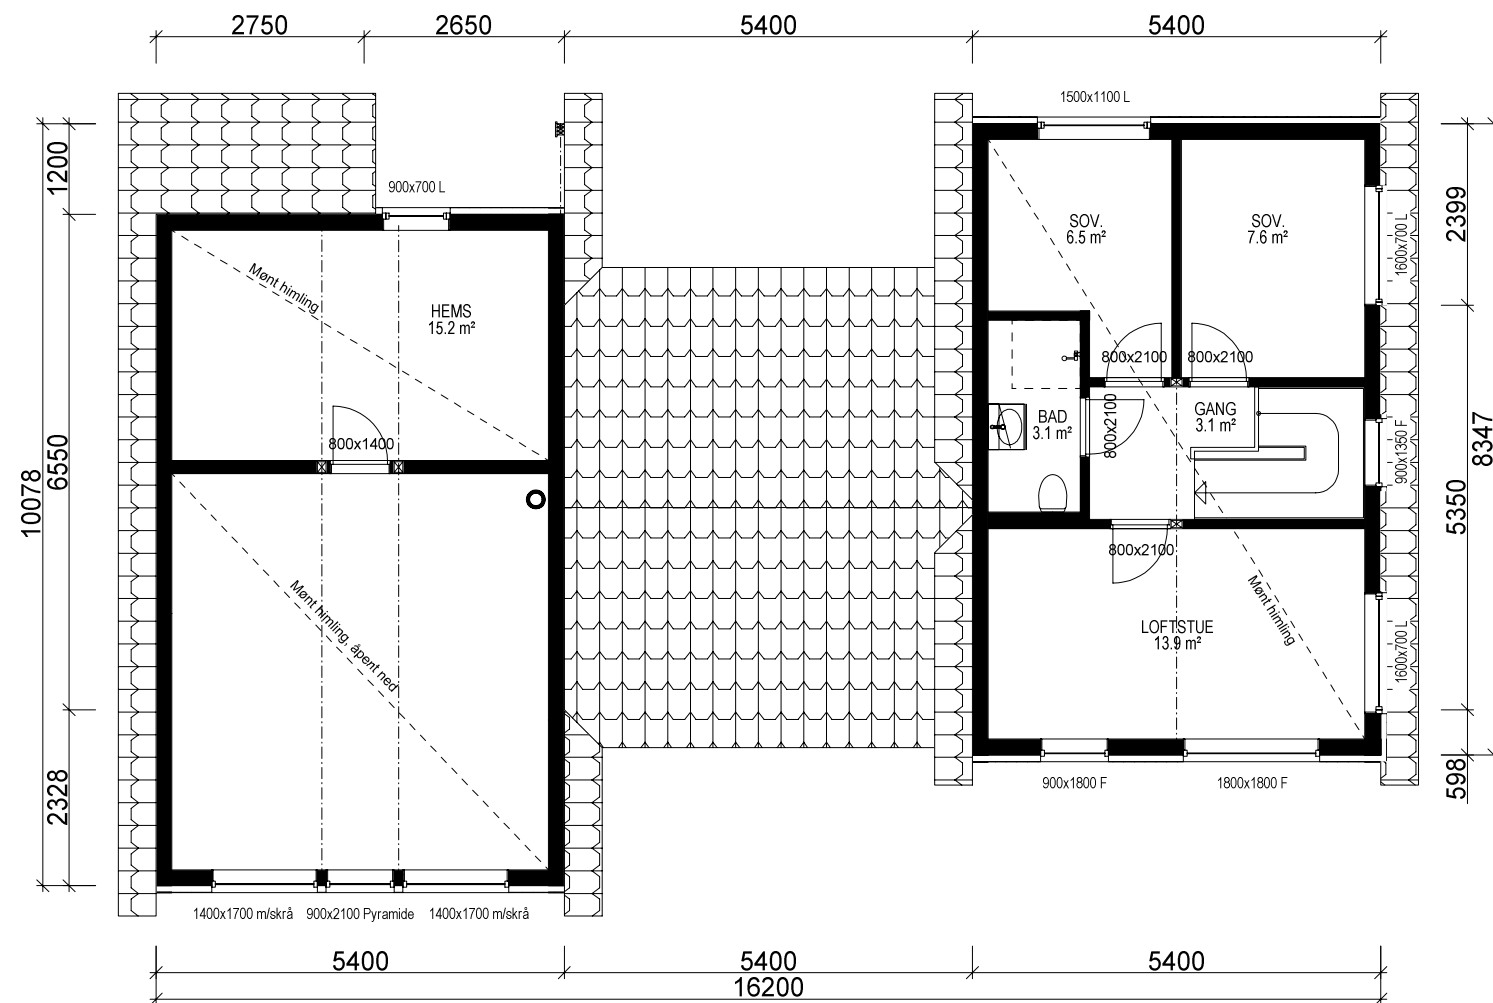

2. ETG. PLAN.

VESTLANDS HUS		Tiltakshaver: Per Hangerhagen	
		Forhandler: Talgø Møretre AS	
Fritidsbolig: Spesial		Plan og snitt	
Byggeplassens adresse: Rasmusslettet 2		ARKIV NR.:	
G.nr. 204		Br.nr. 145	
Er tegning klarert for bestilling, kontrakt og søkning ?		Nei	
VESTLANDSHUSGRUPPENS ARKITEKTKONTOR - 6018 ÅLESUND - TLF. 70 17 89 00		TEGNINGEN MÅ HVERKEN HELT ELLER DELVIS KOPIERES ELLER BENYTTES VED TILTAK SOM VESTLANDSHUS IKKE MEDVIRKER I.	
DATO 11.07.2018		SKALA 1 : 100	
REV.1		Tegningsnr. 504	
REV.2		Prosj.nr. 180124	
REV.3			
DATA DESIGN SYSTEM			