


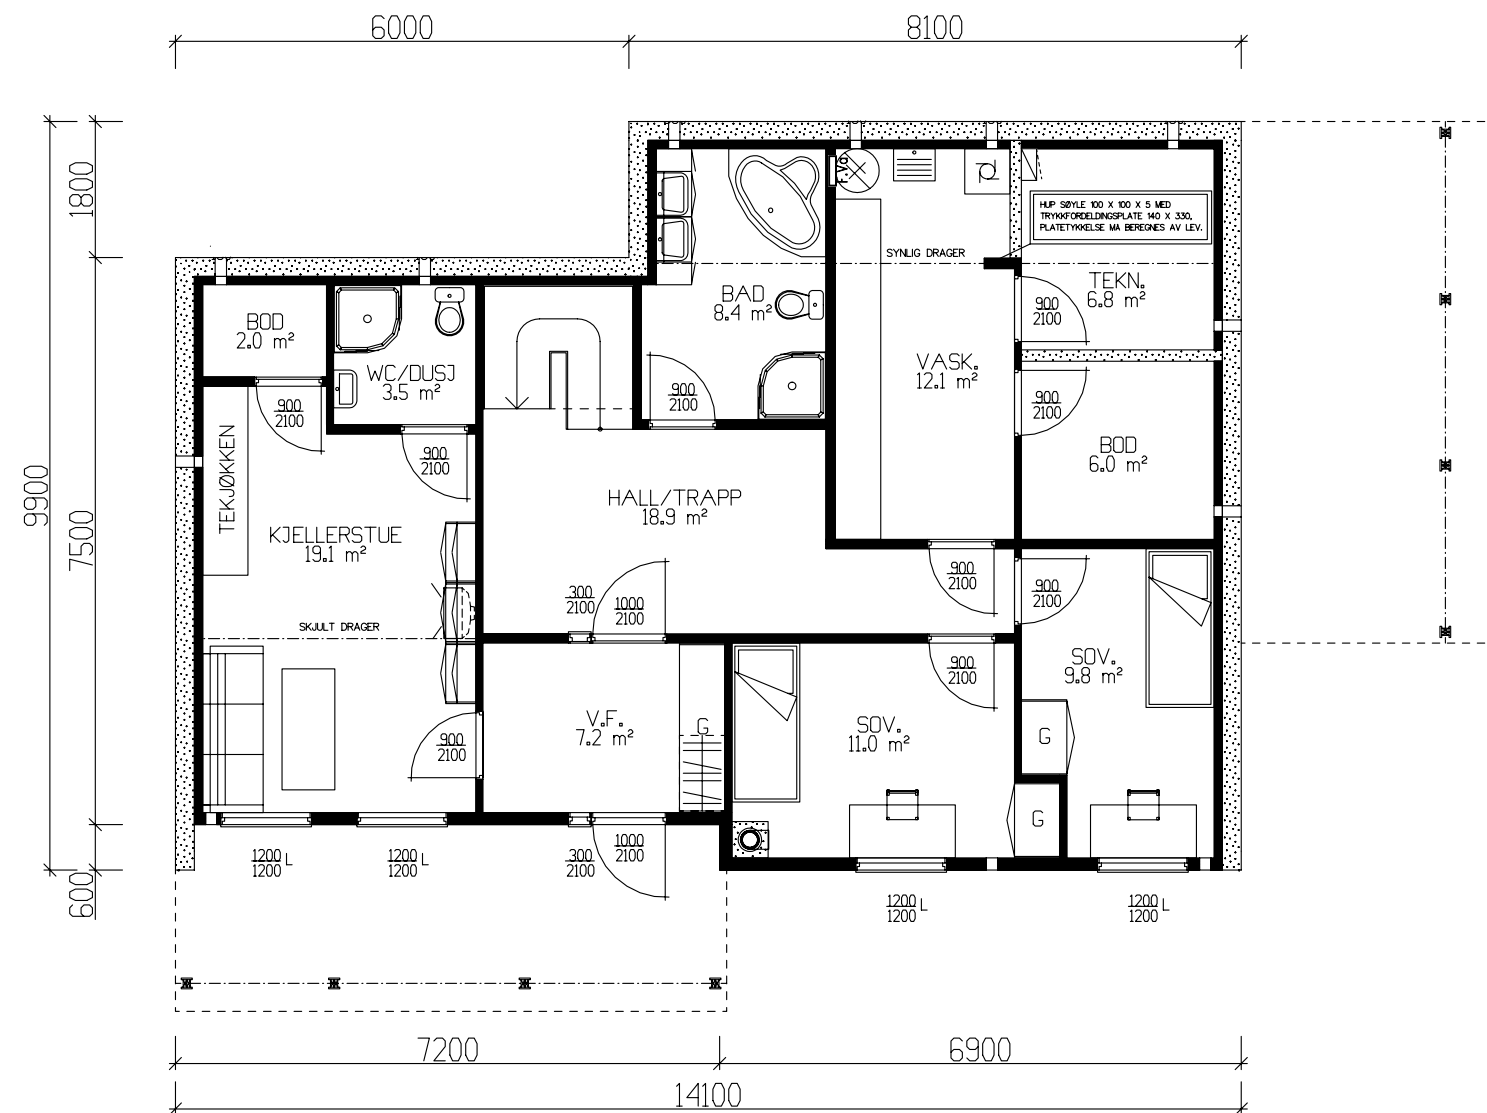


UNDERETASJE 110,5m² BRA

Det må søkes om dispensasjon fra foreskriftens krav til lysareal på kjellerstue 19,1 m2 og sov 11,0 m2

Sportsbod i garasje

	BRA
Und.etg.plan	110.50
Hovedplan	116.90
Sum 1 m²	227.40


GRUNNFLATE	(M ²)	124,6
BEBYGD AREAL	(M ²)	165,7

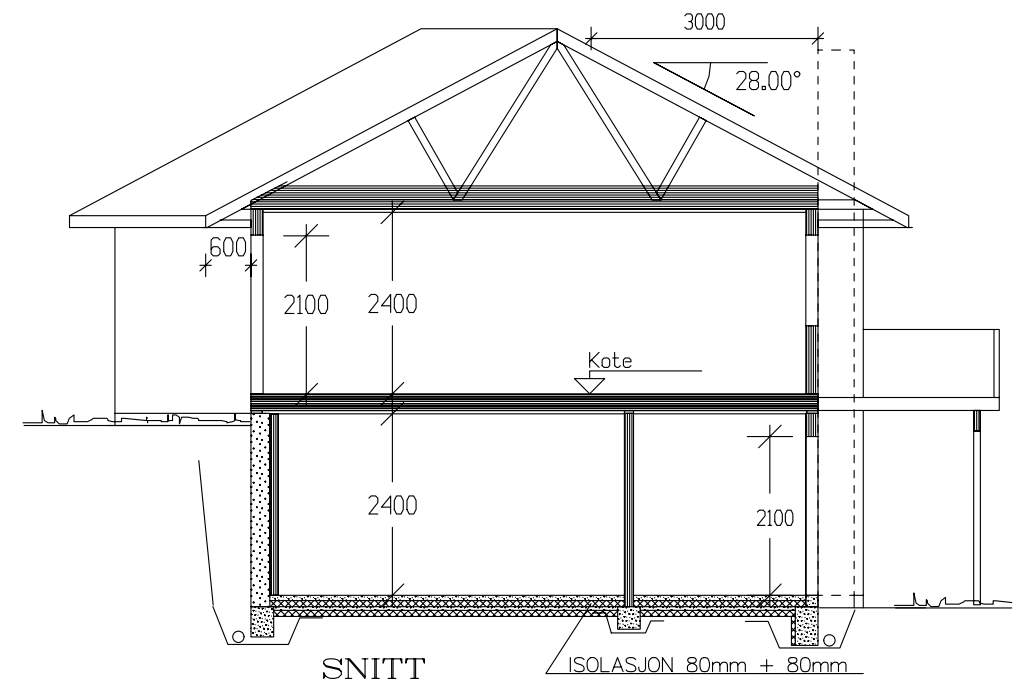


Tiltakshaver: Sigurd Lindal					 VestlandsHus	
Leverandør: Polarhus AS						
Hustype: SPESIAL			PLAN/SNITT			DATO 17.11.06 tv
Byggeplassens adresse:			ARKIV NR.			REV.1
Tomasjordveien 73						REV.2
					REV.3	
					SKALA 1 : 100	
G.nr. 15	Br.nr. 367	ER TEGNING KONTROLLERT I H.T. SJEKKLISTER ?			JA	Tegningsnr. 501
						Prosj.nr. 014t
VestlandsHusgruppens arkitektkontor – 6018 Alesund – Tlf. 70 17 89 00						
TEGNINGEN MÅ HVERKEN HELT ELLER DELVIS KOPIERES ELLER BENYTTES VED TILTAK SOM VESTLANDSHUS IKKE MEDVIRKER I.						




Fasade mot

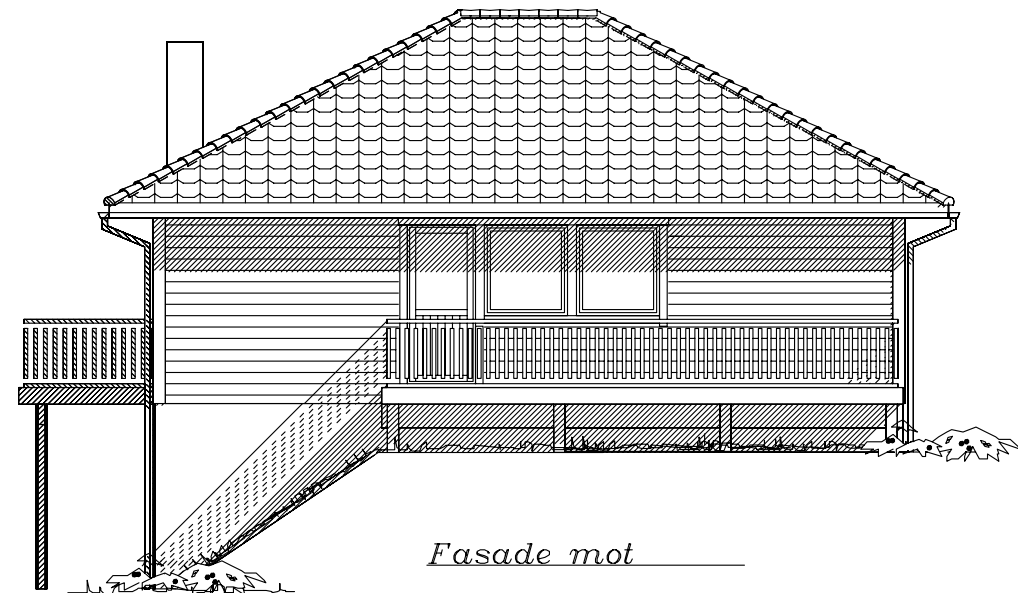


Fasade mot

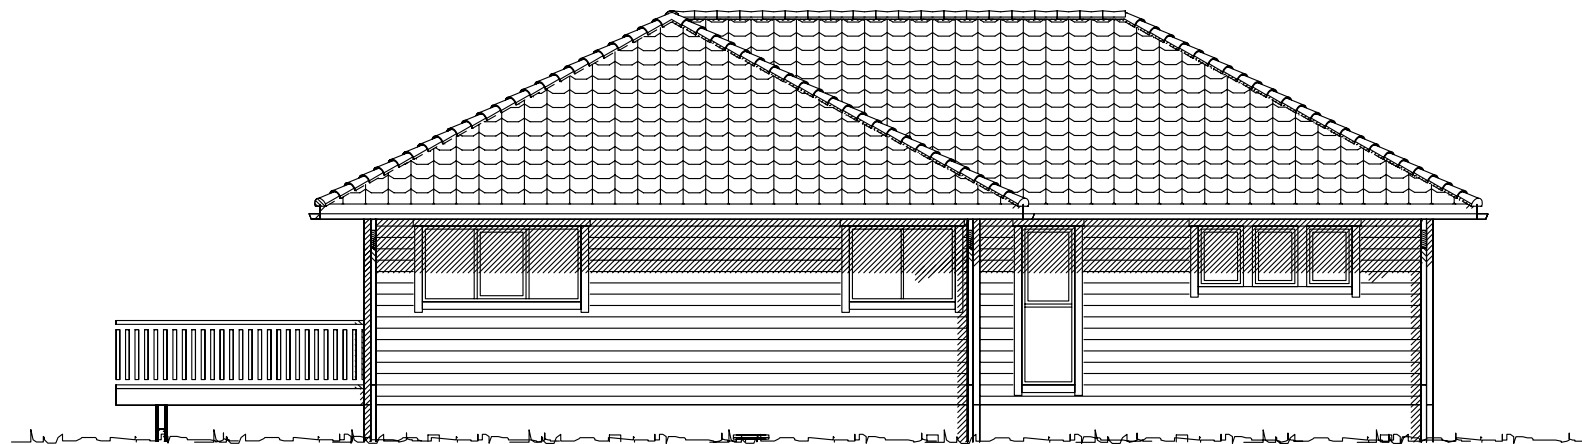

Fasade mot

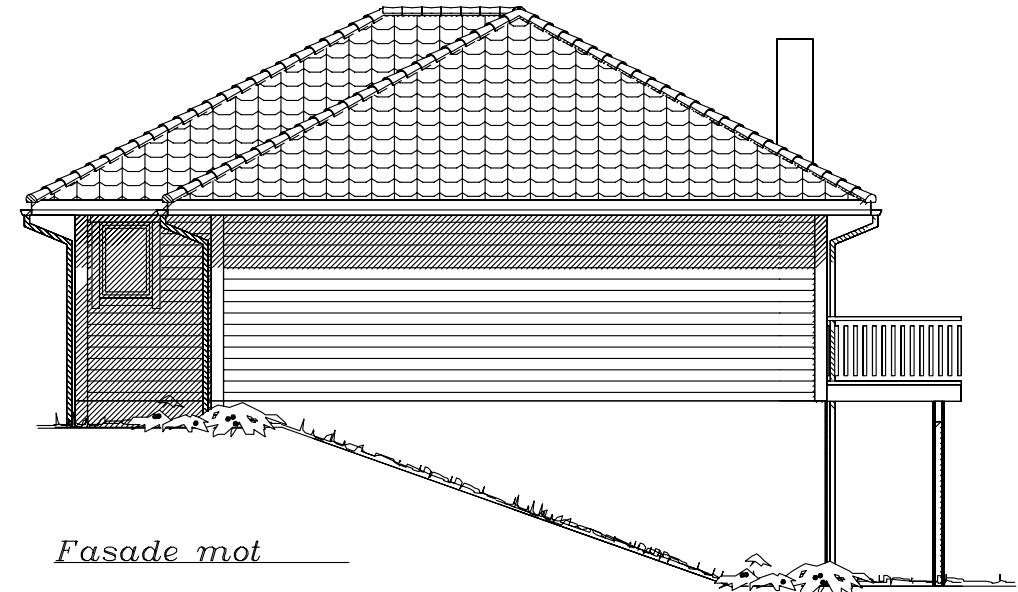


Fasade mot

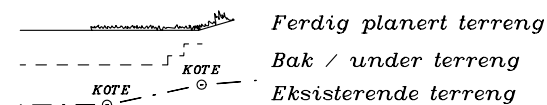

UTFORMING AV TILTAK BEKREFTES FOREVIST:

Nabo.nr.	G.nr.	Br.nr.	Dato	Sign.
Nabo.nr.	G.nr.	Br.nr.	Dato	Sign.
Nabo.nr.	G.nr.	Br.nr.	Dato	Sign.
Nabo.nr.	G.nr.	Br.nr.	Dato	Sign.

Tiltakshaver: Sigurd Lindal				 VestlandHus	
Leverandør: Polarhus AS					
Hustype: SPESIAL		FASADER		DATO 17.11.06 tv	
Byggeplassens adresse:		ARKIV NR.		REV.1	
Tomasjordveien 73				REV.2	
G.nr. 15 Br.nr. 367		ER TEGNING KONTROLLERT I H.T. SJEKKLISTER ?		REV.3	
		JA		SKALA 1 : 100	
VestlandsHusgruppens arkitektkontor – 6018 Alesund – Tlf. 70 17 89 00				Tegningsnr. 502	
TEGNINGEN MÅ HVERKEN HELT ELLER DELVIS KOPIERES ELLER BENYTTES VED TILTAK SOM VESTLANDSHUS IKKE MEDVIRKER I.				Prosj.nr. 014t	

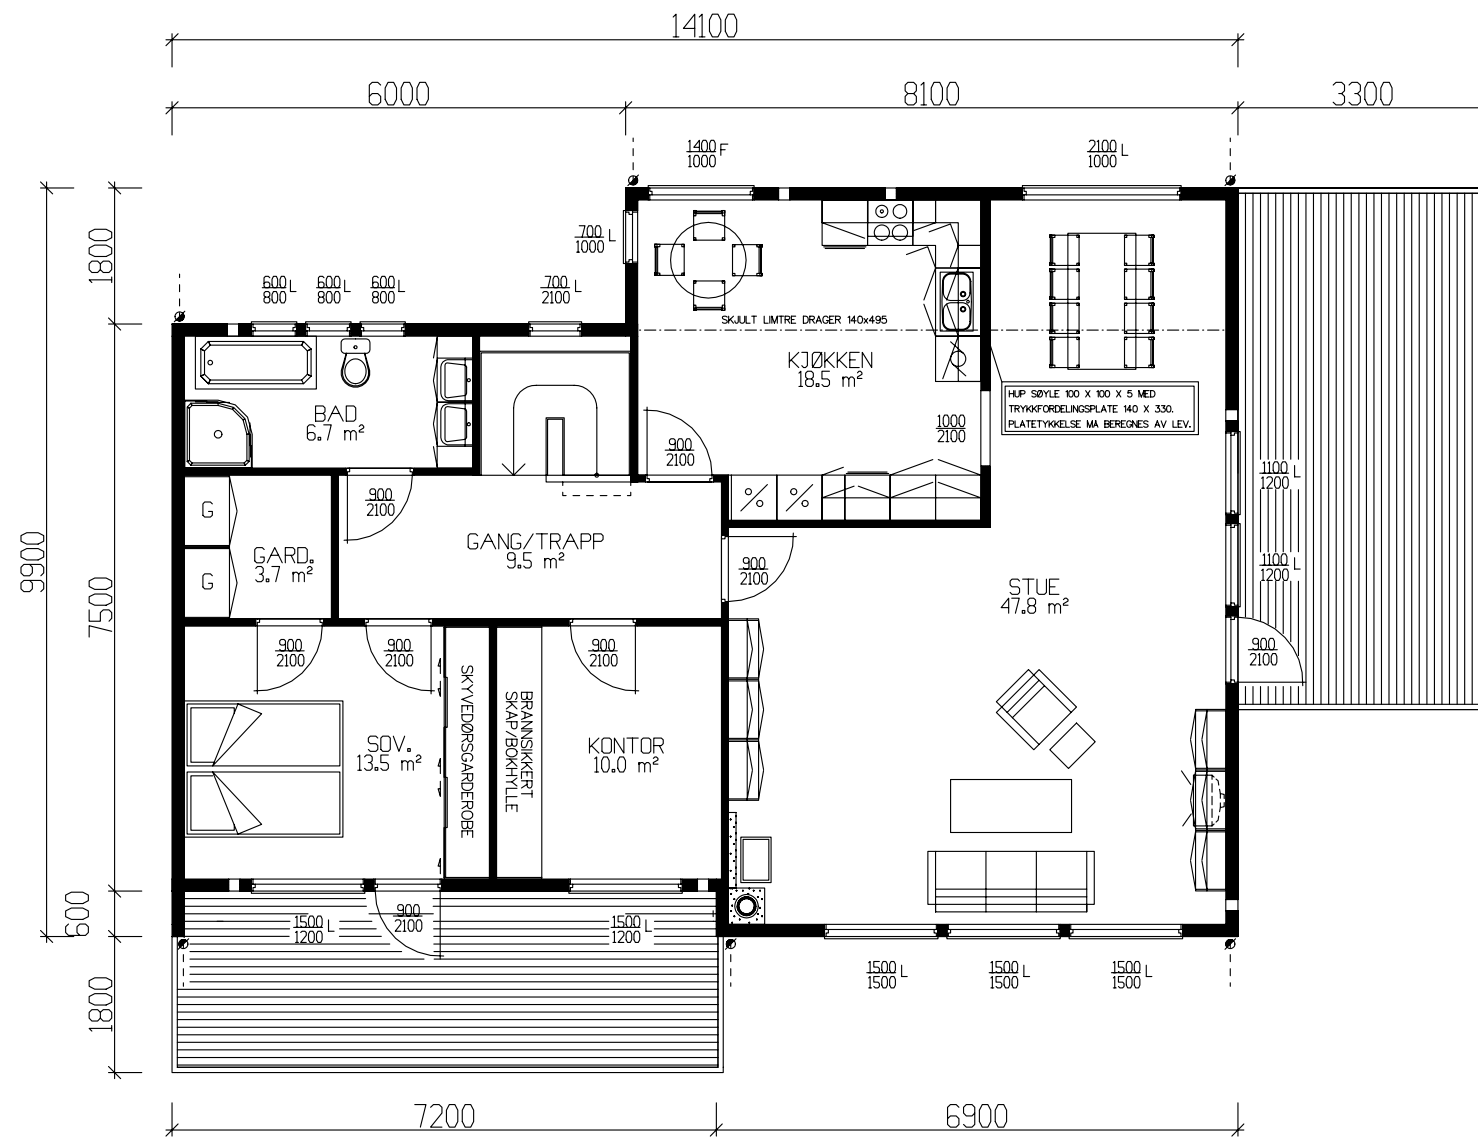

HOVEDPLAN 116,9m² BRA

Tiltakshaver: Sigurd Lindal					 VestlandsHus
Leverandør: Polarhus AS					
Fritidsbolig: SPESIAL		PLAN		DATO 17.11.06 tv	
Byggeplassens adresse:		ARKIV NR.		REV.1	
Tomasjordveien 73				REV.2	TRYGGE HJEM
				REV.3	Tegningsnr. 503
				SKALA 1 : 100	Prosj.nr. 014t
G.nr. 15	Br.nr. 367	ER TEGNING KONTROLLERT I H.T. SJEKKLISTER ?		JA	DATA DESIGN SYSTEM
VestlandsHusgruppens arkitektkontor – 6018 Alesund – Tlf. 70 17 89 00					
TEGNINGEN MÅ HVERKEN HELT ELLER DELVIS KOPIERES ELLER BENYTTES VED TILTAK SOM VESTLANDSHUS IKKE MEDVIRKER I.					