



TEGNINGEN MÅ HVERKEN HELT ELLER DELVIS KOPIERES ELLER BENYTTES VED TILTAK SOM VESTLANDSHUS IKKE MEDVIRKER I



TEGNINGEN MÅ HVERKEN HELT ELLER DELVIS KOPIERES ELLER BENYTTES VED TILTAK SOM VESTLANDSHUS IKKE MEDVIRKER

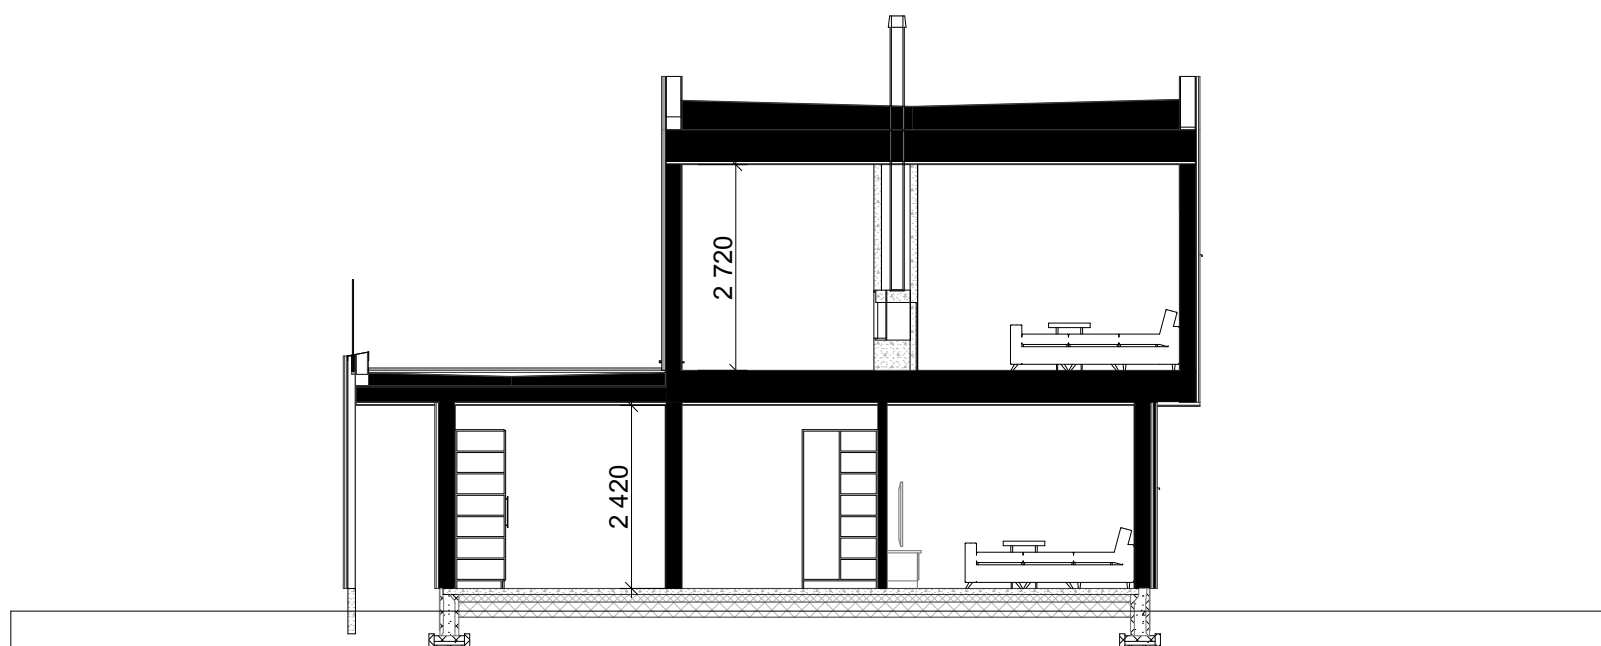
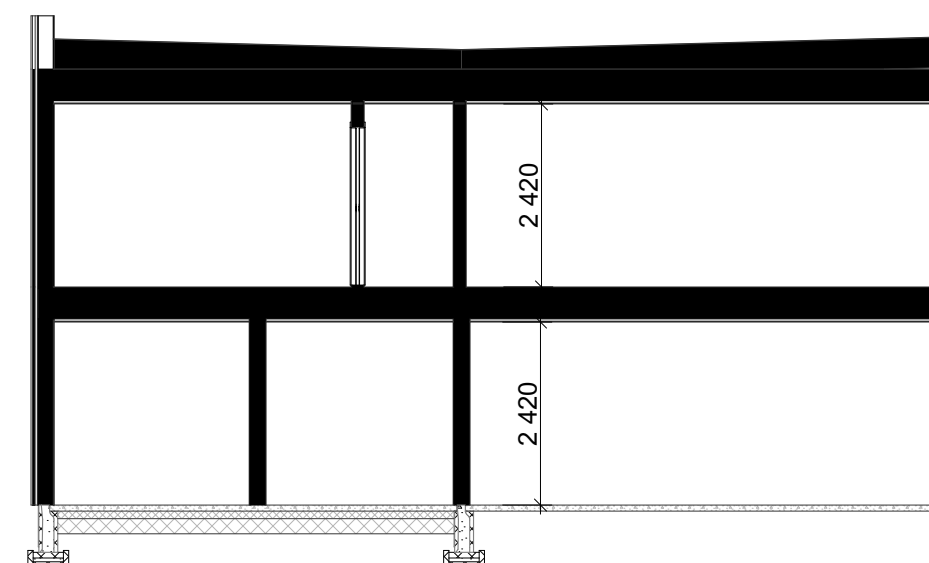
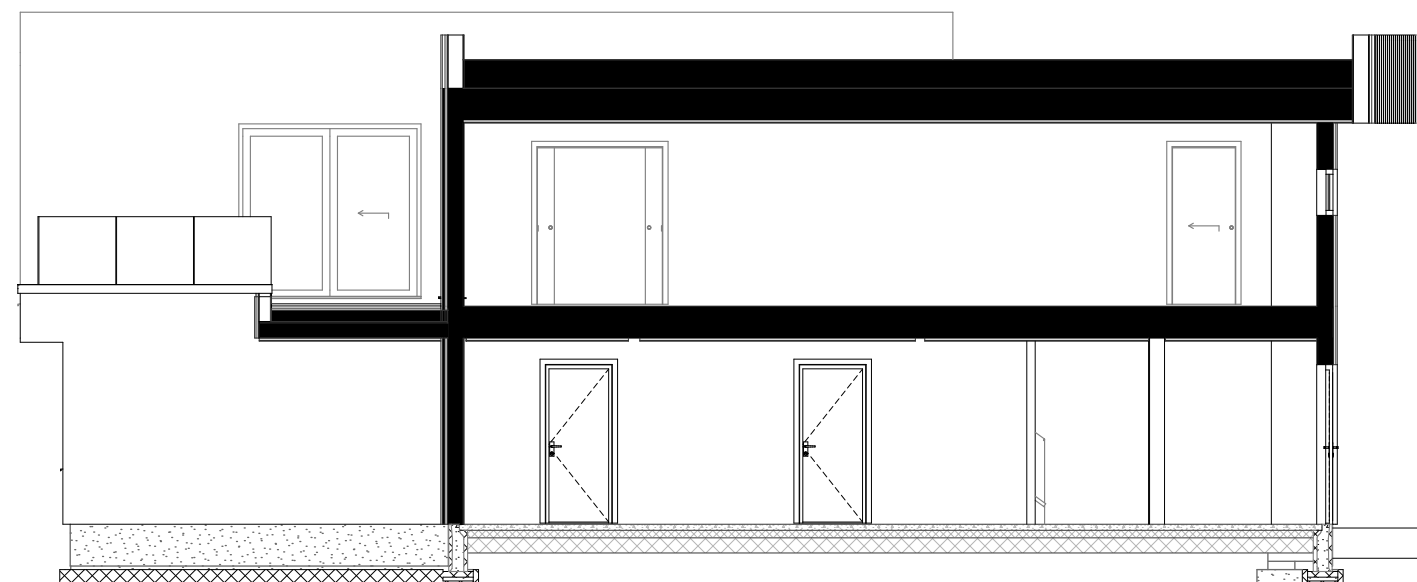


1:100 H. Etasje

Arealberegninger iht. NS-3940		
BRA		
	H. etg plan	123,3
	Garasje og boder	49,1
	2. etg plan	160,5
		332,9 m²
BYA		
	OA	7,7
	BYA	200,0
		207,8 m²
P-ROM		
	H. etg plan	111,4
	2. etg plan	155,2
		266,6 m²
BTA		
	Garasje	38,3
		38,3 m²

				Tiltakshaver:	
				Guro Osborg	
				Forhandler:	
				Einar Mork Snekkerverksted AS	
				Adresse:	
				Annas vei 17, 6520 FREI	
				Gnr./Bnr:	138/606
				Tegningsnr:	503
				Format:	A3
				Hustype :	Spesial
				Tiltak :	Enebolig
				Type tegning :	U. Etasje, H. Etasje
				Fase :	Forslagstegning
				Er tegninger klare for bestilling, kontrakt og søknad?	Nei
				Brannklasse: 1	Dato: 02.11.20
				Risikoklasse: 4	Prosjektnr: 200267
				VESTLANDSHUS ARKITEKTER AS - 6018 ÅLESUND - TLF 70178900	
				TEGNINGEN MÅ HVERKEN HELT ELLER DELVIS KOPIERES ELLER BENYTTES VED TILTAK SOM VESTLANDSHUS IKKE MEDVIRKER I	
Rev.	Beskrivelse	Dato	Sign.	Kontr.	

[illegible]

[illegible]