
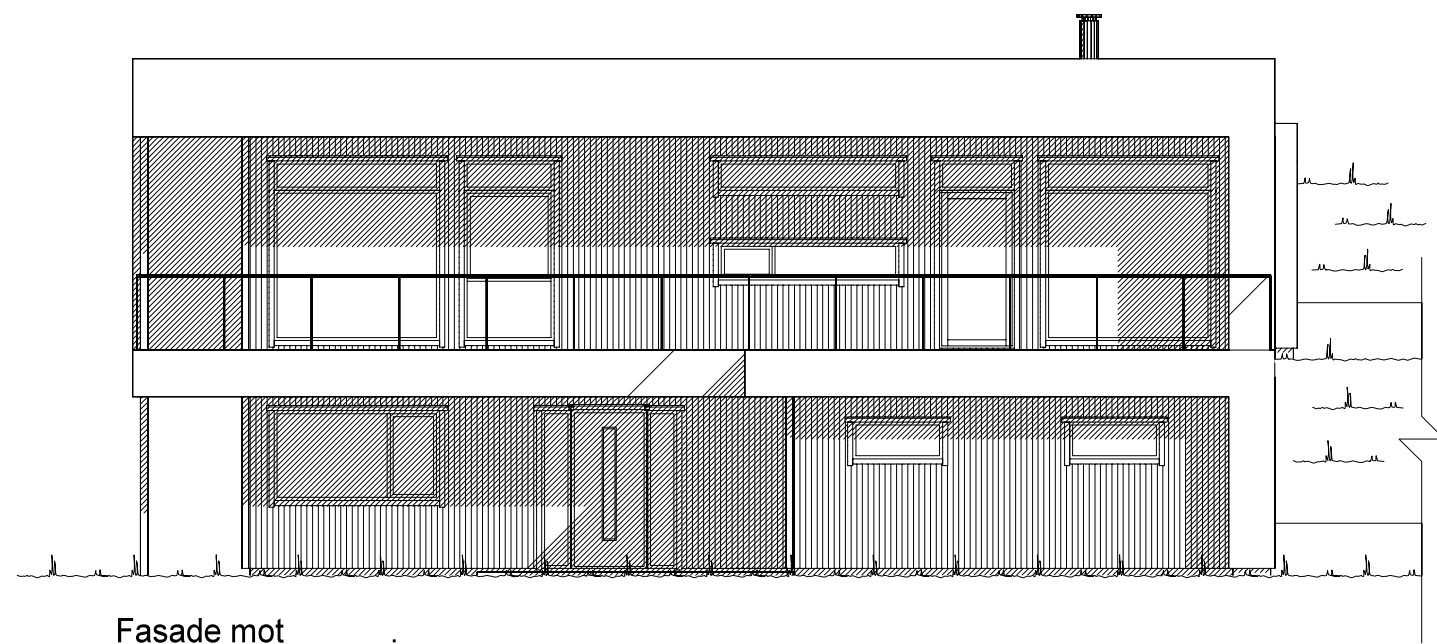
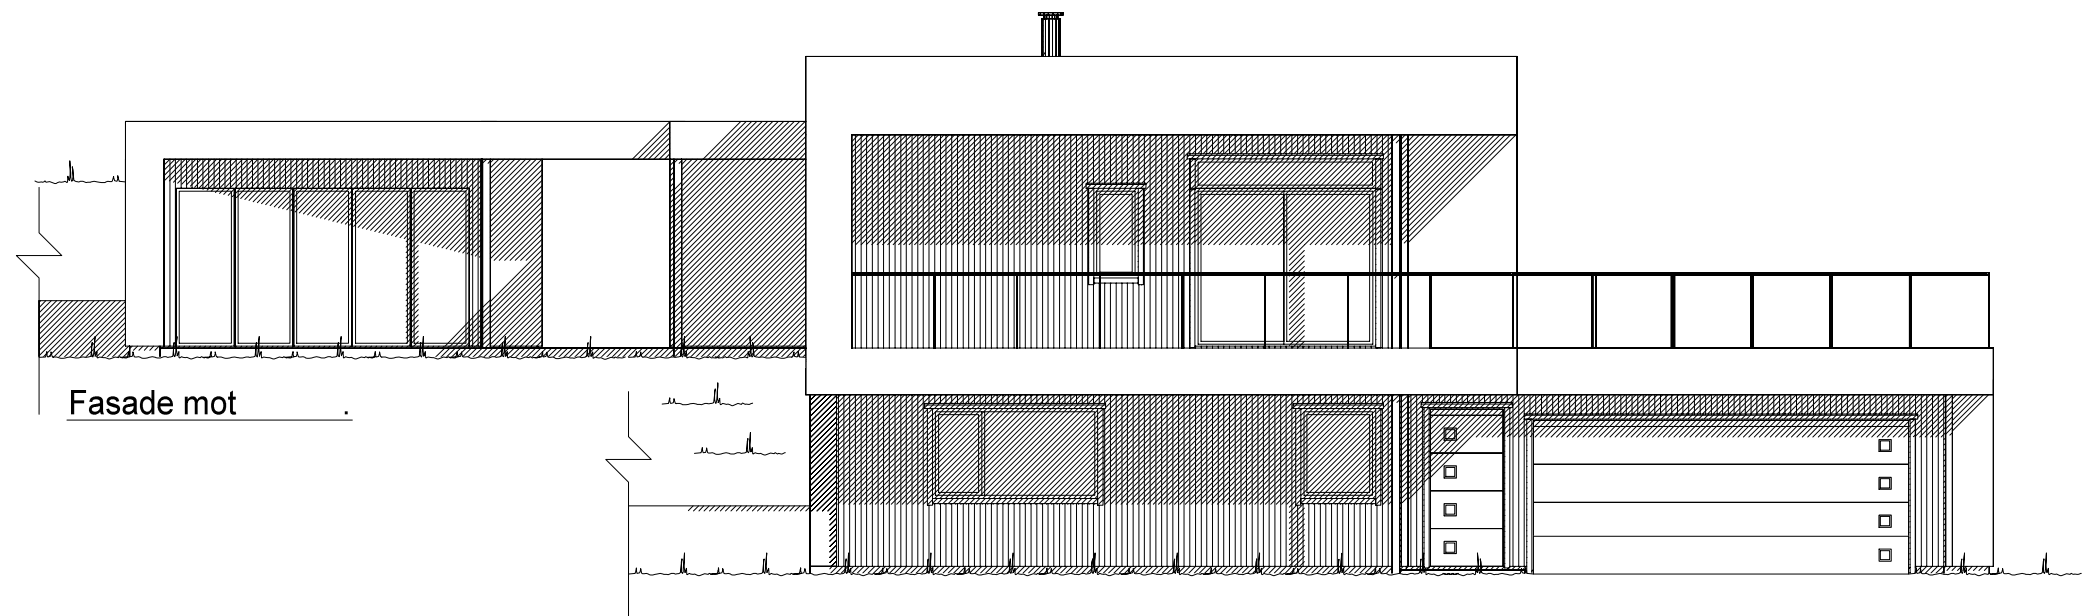


UTFORMING AV TILTAK BEKREFTES FOREVIST:

Nabo.nr.	G.nr.	Br.nr.	Dato	Sign.
Nabo.nr.	G.nr.	Br.nr.	Dato	Sign.
Nabo.nr.	G.nr.	Br.nr.	Dato	Sign.
Nabo.nr.	G.nr.	Br.nr.	Dato	Sign.

VESTLANDS HUS		Tiltakshaver: Judith Birkeflet og Frode Vik	
		Forhandler: Vestbygg AS	
Hustype: Spesial		Fasade 1 og 2	
Byggeplassens adresse: 6982 Holmedal		ARKIV NR.:	DATO 30.10.17 vhh
G.nr. 204 Br.nr. 7		Er tegning klarert for bestilling, kontrakt og søkning ?	Nei
VESTLANDSHUSGRUPPENS ARKITEKTKONTOR - 6018 ÅLESUND - TLF. 70 17 89 00		SKALA 1 : 100	
TEGNINGEN MÅ HVERKEN HELT ELLER DELVIS KOPIERES ELLER BENYTTES VED TILTAK SOM VESTLANDSHUS IKKE MEDVIRKER I.		Tegningsnr. 501	
		Prosj.nr. 170169	

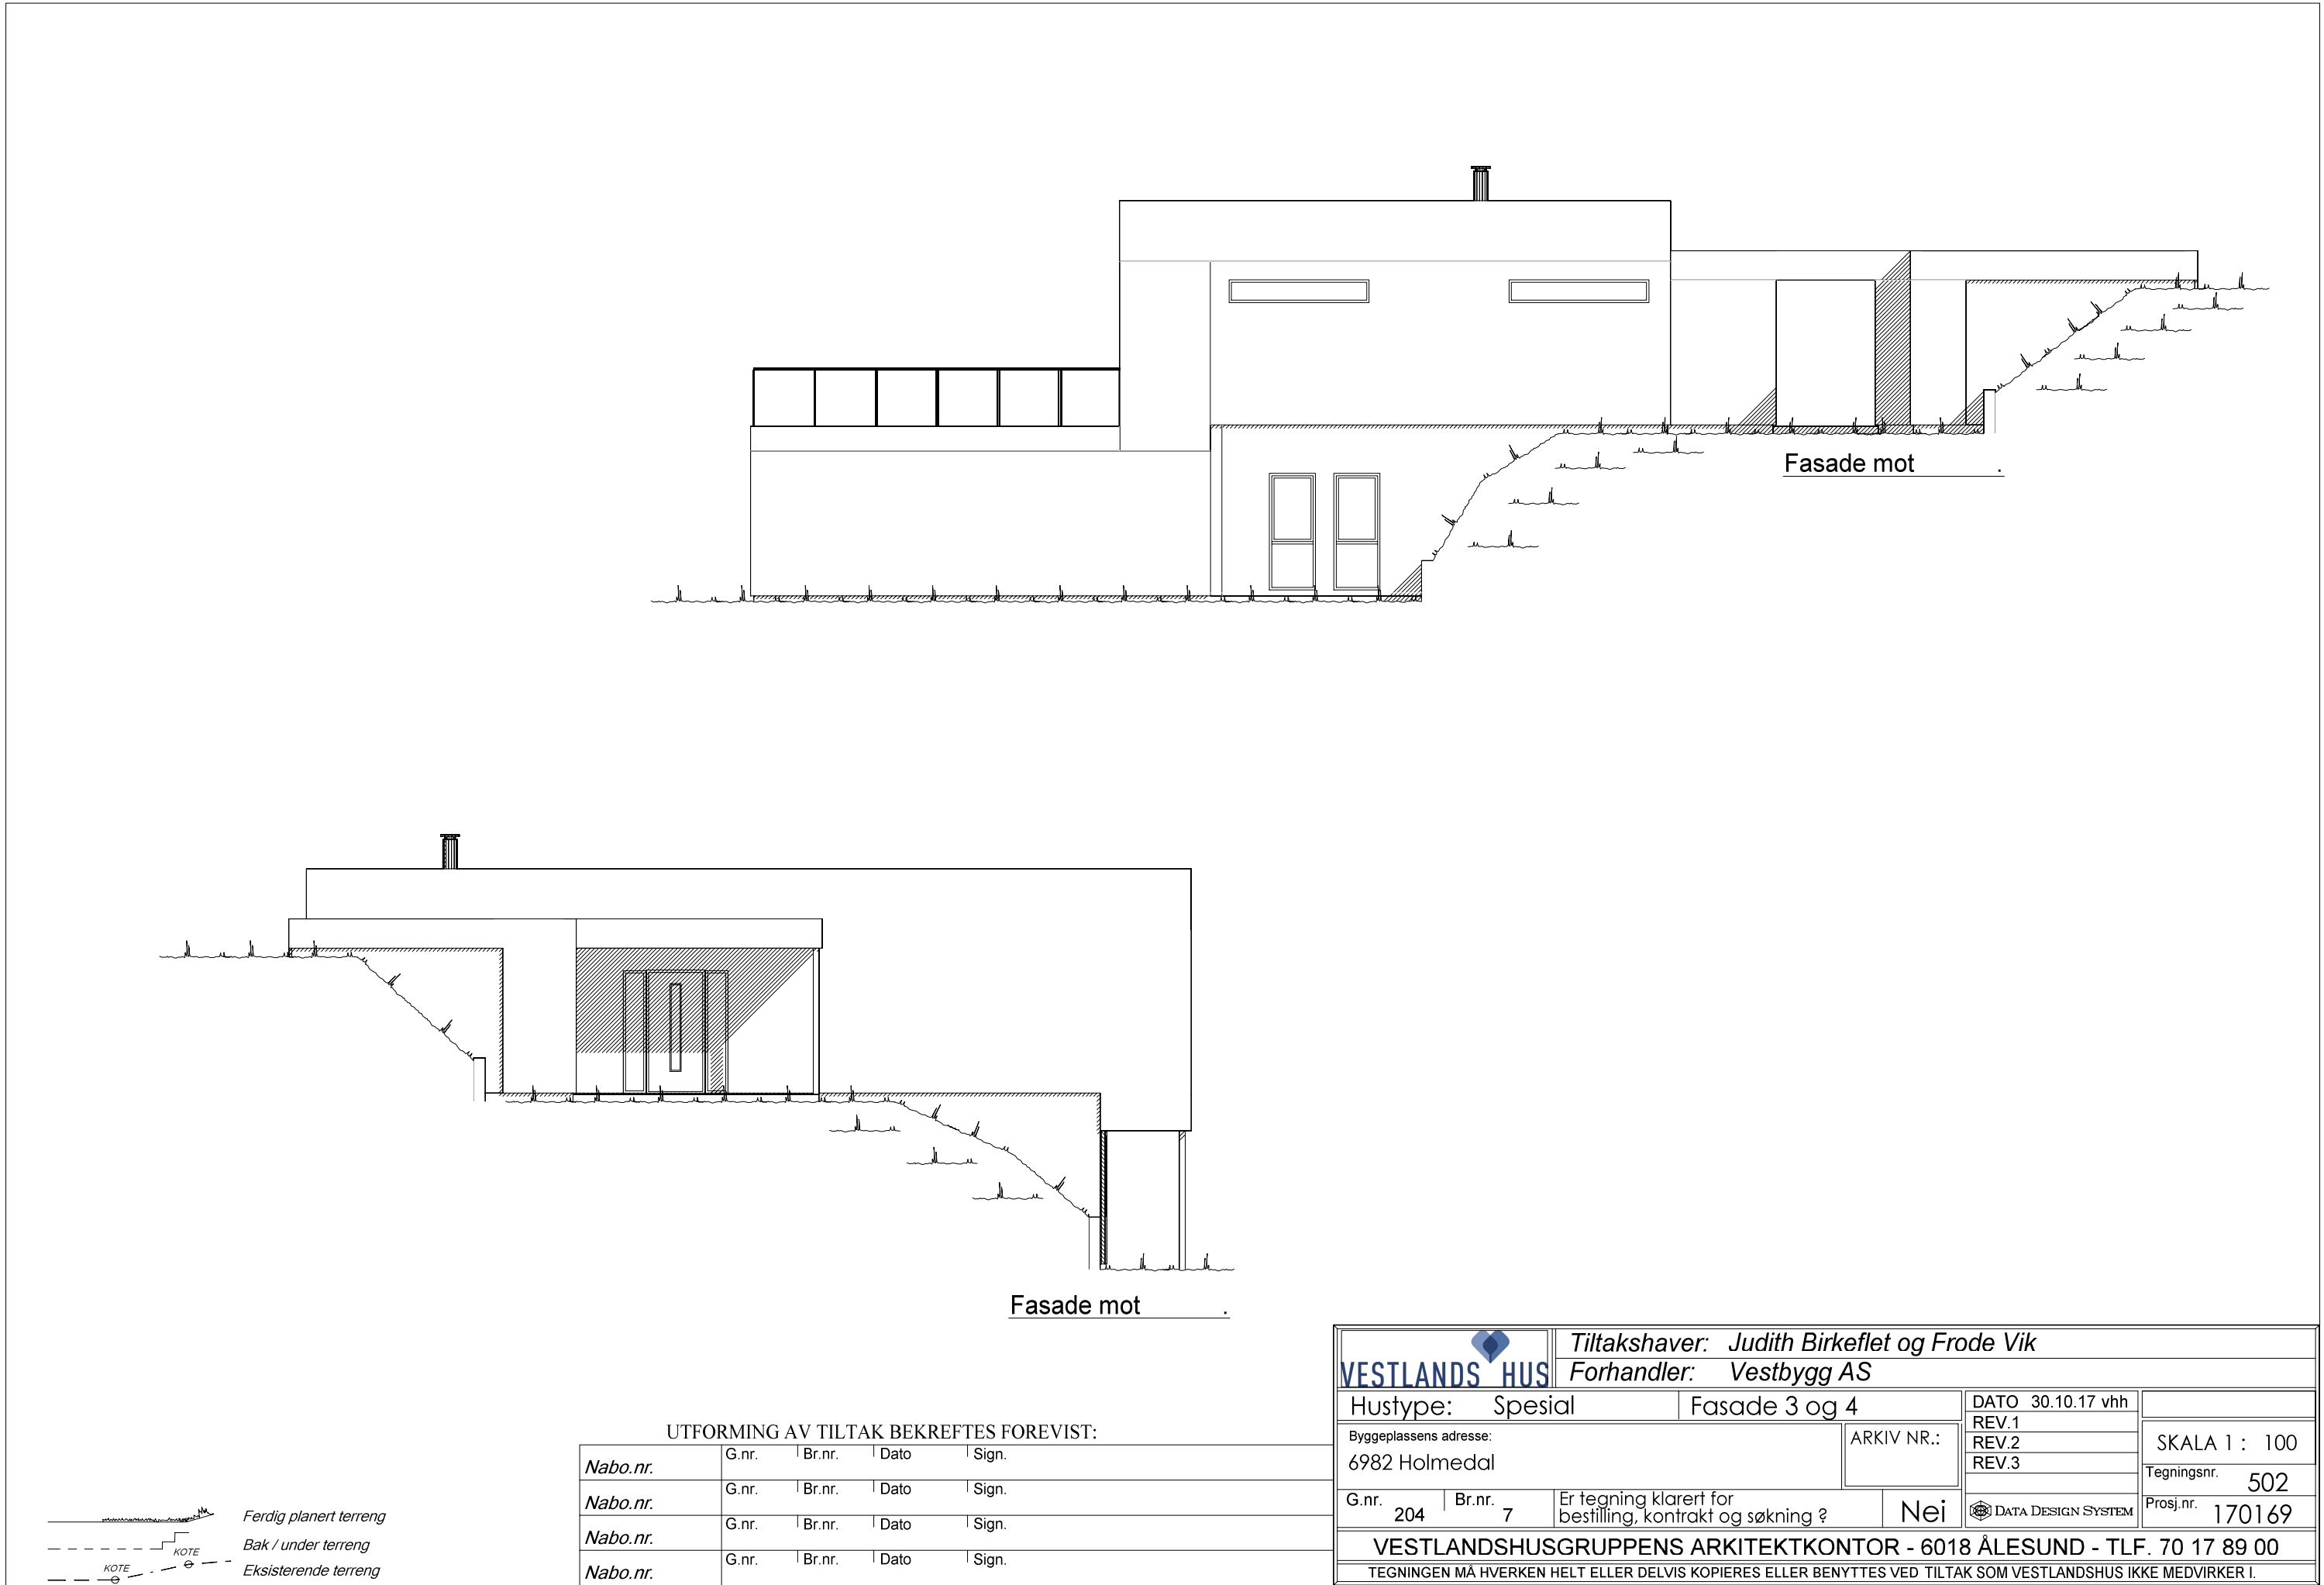

— — — — — KOTE — — — — — Ferdig planert terreng
— — — — — KOTE — — — — — Bak / under terreng
— — — — — KOTE — — — — — Eksisterende terreng


UTFORMING AV TILTAK BEKREFTES FOREVIST:				
Nabo.nr.	G.nr.	Br.nr.	Dato	Sign.
Nabo.nr.	G.nr.	Br.nr.	Dato	Sign.
Nabo.nr.	G.nr.	Br.nr.	Dato	Sign.
Nabo.nr.	G.nr.	Br.nr.	Dato	Sign.

VESTLANDS HUS		Tiltakshaver: Judith Birkeflet og Frode Vik	
		Forhandler: Vestbygg AS	
Hustype: Spesial		Fasade 3 og 4	
Byggeplassens adresse: 6982 Holmedal		ARKIV NR.:	
G.nr. 204	Br.nr. 7	Er tegning klarert for bestilling, kontrakt og søkning ?	Nei
VESTLANDSHUSGRUPPENS ARKITEKTKONTOR - 6018 ÅLESUND - TLF. 70 17 89 00		DATO 30.10.17 vhh	
TEGNINGEN MÅ HVERKEN HELT ELLER DELVIS KOPIERES ELLER BENYTTES VED TILTAK SOM VESTLANDSHUS IKKE MEDVIRKER I.		REV.1 REV.2 REV.3	
		SKALA 1 : 100	
		Tegningsnr. 502	
		Prosj.nr. 170169	
		DATA DESIGN SYSTEM	

Kanaler fra ventilasjonsanlegg, vil i noen tilfeller medføre ekstra veggtykkelser eller "kassing", som får mindre konsekvenser for romløsninger
Dette kan eventuelt justeres noe før igangsetting av bygget.

NB! Ved innhenting av pristilbud av ytterdører og vindu, må forutsetningen i varmetapsberegningen legges til grunn. Her blir det fortsatt en maksimal, gjennomsnittlig U-verdi til ytterdører og vindu for bygget.
Høy prosentandel over 20% vindu og dører, har konsekvenser for byggets isolering.

% vindu- og døreareal er beregnet til: -xx%
Gjennomsnittlig U-verdi er her:

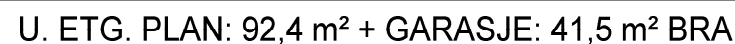

Kanaler fra ventilasjonsanlegg, vil i noen tilfeller medføre ekstra veggtykkelser eller "kassing", som får mindre konsekvenser for romløsninger


Dette kan eventuelt justeres noe før igangsetting av bygget.

% vindu- og dørareal er beregnet til: -xx%
Gjennomsnittlig U-verdi er her:

Tiltakshaver:	Judith Birkeflet og Frode Vik
Forhandler:	Vestbygg AS

 VESTLANDS HUS		Tiltakshaver: Judith Birkeflet og Frode Vik			
		Forhandler: Vestbygg AS			
Hustype: Spesial		Plan		DATO 30.10.17 vhh	SKALA 1 : 100
Byggeplassens adresse: 6982 Holmedal			ARKIV NR.:	REV.1	
				REV.2	
				REV.3	Tegningsnr. 503
G.nr. 204	Br.nr. 7	Er tegning klarert for bestilling, kontrakt og søkning ?		Nei	Prosj.nr. 170169
 DATA DESIGN SYSTEM					
VESTLANDSHUSGRUPPENS ARKITEKTKONTOR - 6018 ÅLESUND - TLF. 70 17 89 00					
TEGNINGEN MÅ HVERKEN HELT ELLER DELVIS KOPIERES ELLER BENYTTES VED TILTAK SOM VESTLANDSHUS IKKE MEDVIRKER I.					

Sportsbod i frittstående bygg/garasje.
SKAL være tilgjengelig og ha trinnfri adkomst.
SKAL bygges samtidig som hus.

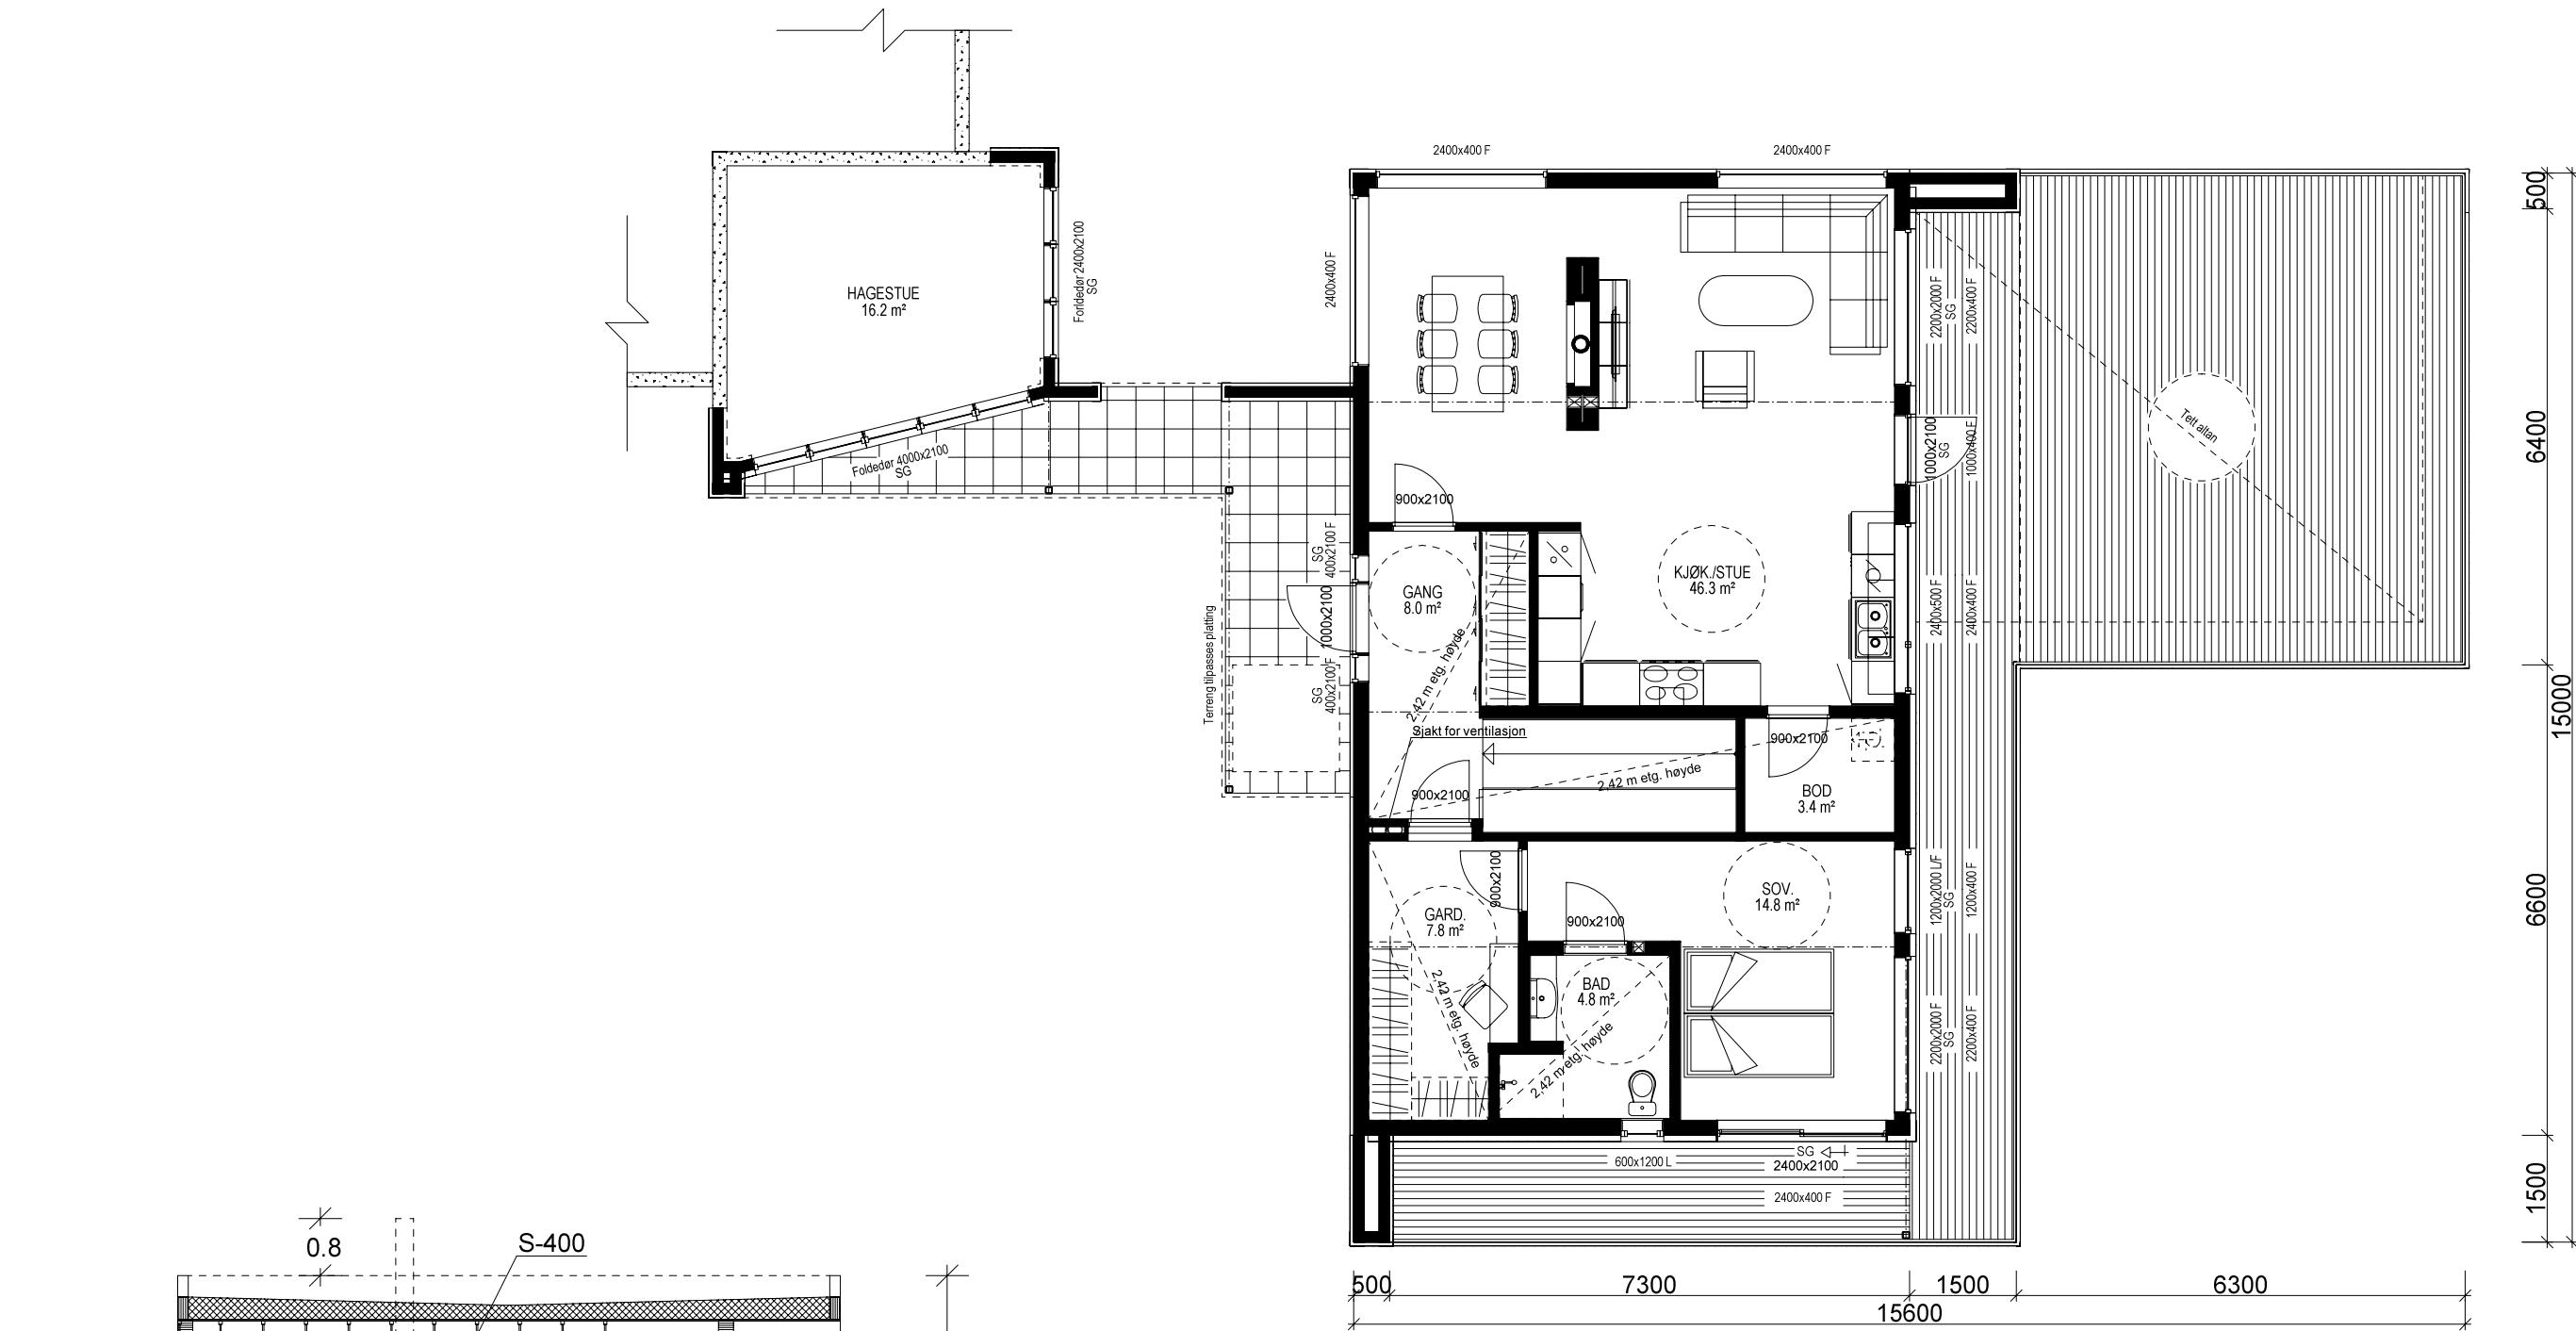

H. ETG. PLAN: 96,5 m² + HAGESTUE: 16,2 m² BRA

VESTLANDS HUS		Tiltakshaver: Judith Birkeflet og Frode Vik	
Hustype: Spesial		Forhandler: Vestbygg AS	
Byggeplassens adresse: 6982 Holmedal		ARKIV NR.:	DATO 30.10.17 vhh
G.nr. 204 Br.nr. 7		Er tegning klarert for bestilling, kontrakt og søkning ?	REV.1
Vestlandshusgruppens Arkitektkontor - 6018 Ålesund - Tlf. 70 17 89 00		Nei	REV.2
TEGNINGEN MÅ HVERKEN HELT ELLER DELVIS KOPIERES ELLER BENYTTES VED TILTAK SOM VESTLANDSHUS IKKE MEDVIRKER I.			REV.3
			SKALA 1 : 100
			Tegningsnr. 504
			Prosj.nr. 170169