


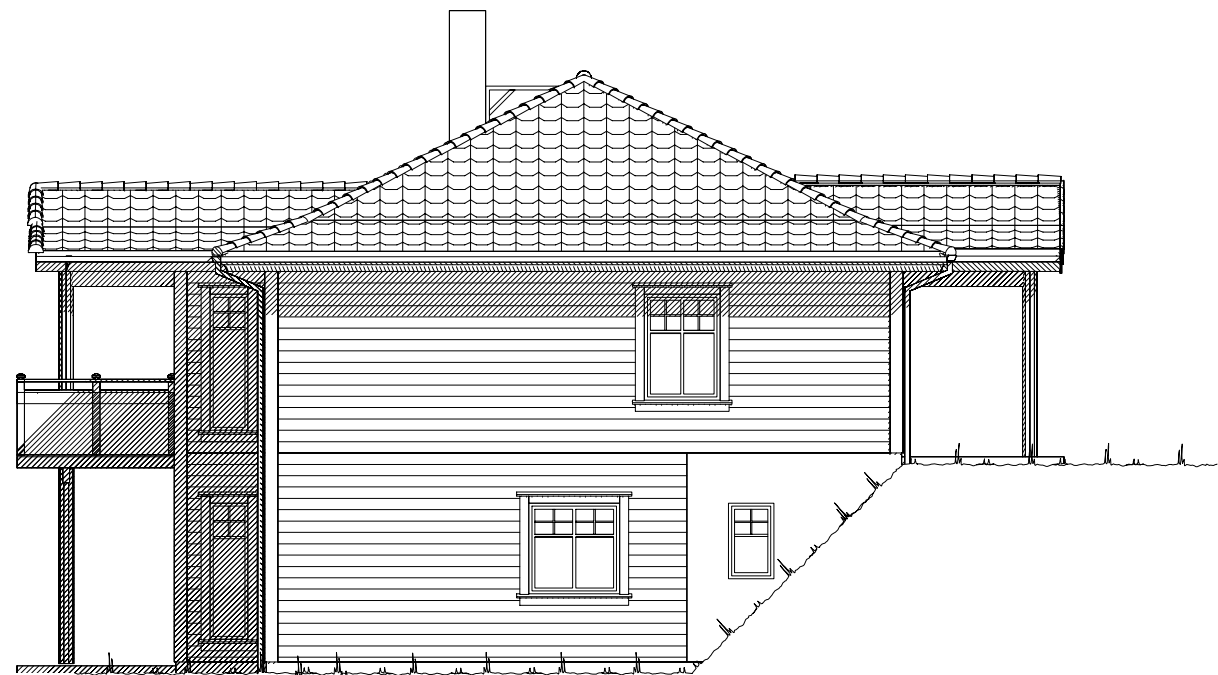

Fasade mot øst




Fasade mot nord
Profil 2-2

UTFORMING AV TILTAK BEKREFTES FOREVIST:


Nabo.nr.	G.nr.	Br.nr.	Dato	Sign.
Nabo.nr.	G.nr.	Br.nr.	Dato	Sign.
Nabo.nr.	G.nr.	Br.nr.	Dato	Sign.
Nabo.nr.	G.nr.	Br.nr.	Dato	Sign.

Ferdig planert terreng
Bak / under terreng
Eksisterende terreng

VESTLANDS HUS		Tiltakshaver: Høggaugen	
Byggeplassens adresse:		Forhandler: Harstad Bygg & Anleggsteknikk AS	
Høggaugen 9, 9407 Harstad		ARKIV NR.:	
G.nr. 57	Br.nr. 1432	Er tegning klarert for bestilling, kontrakt og søkning ?	Ja
Hustype: Karitinden Fasade 1 og 2			
DATO 26.04.06		TRYGGE HJEM	
REV.1 24.01.14 tn		SKALA 1 : 100	
REV.2 03.04.14 tn		Tegningsnr. 501	
REV.3		Prosj.nr. 049n	
DATA DESIGN SYSTEM			
VESTLANDSHUSGRUPPENS ARKITEKTKONTOR - 6018 ÅLESUND - TLF. 70 17 89 00			
TEGNINGEN MÅ HVERKEN HELT ELLER DELVIS KOPIERES ELLER BENYTTES VED TILTAK SOM VESTLANDSHUS IKKE MEDVIRKER I.			

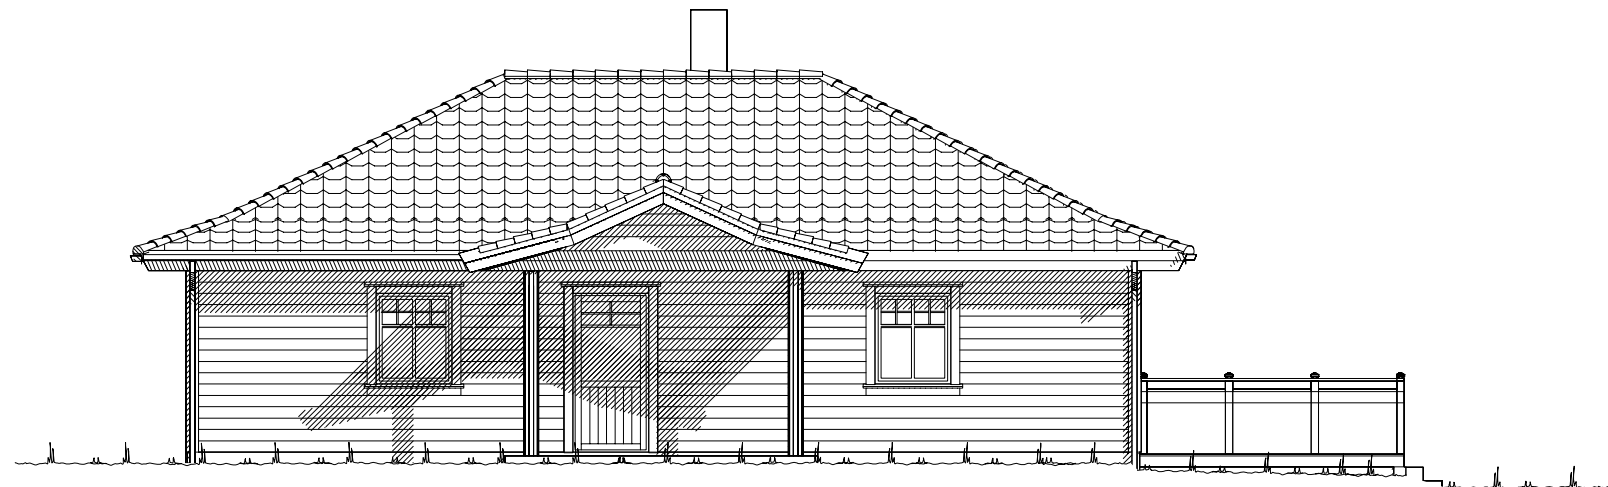


Fasade mot vest

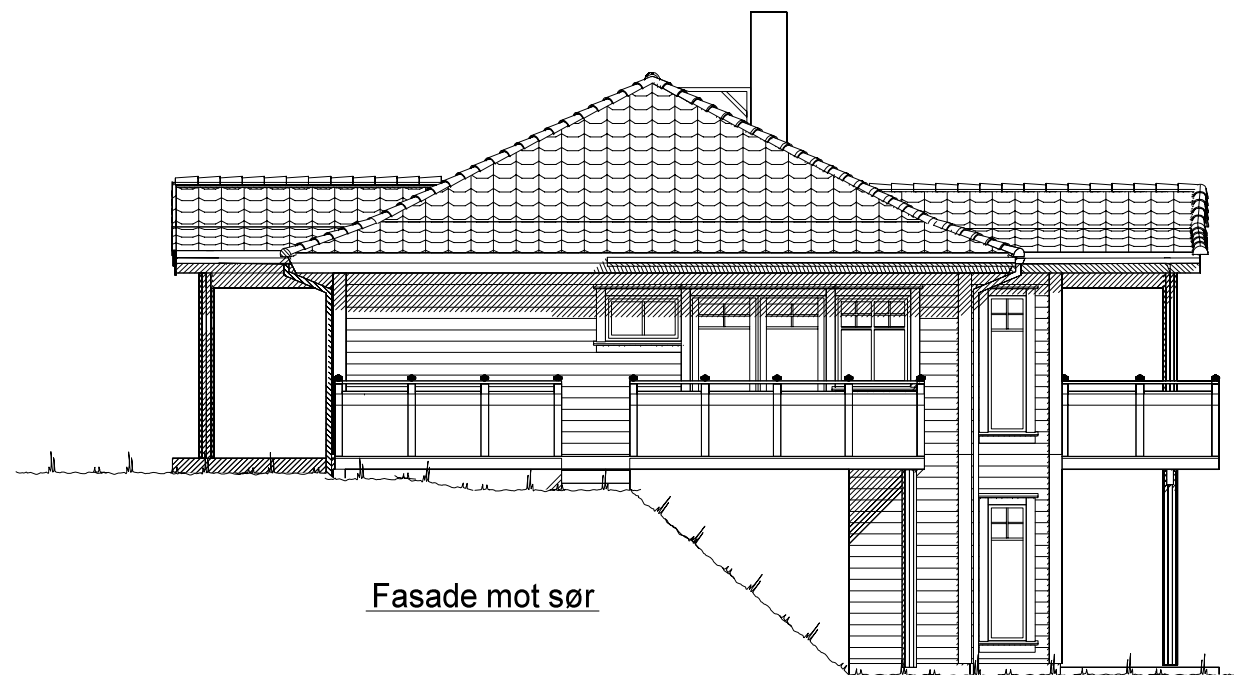

Fasade mot sør

		Tiltakshaver: Høghaugen	
		Forhandler: Harstad Bygg & Anleggsteknikk AS	
Hustype: Karitinden		Fasade 3 og 4	DATO 26.04.06
Byggeplassens adresse:		ARKIV NR.:	TRYGGE HJEM
Høghaugen 9, 9407 Harstad			REV.1 24.01.14 tn
			REV.2 03.04.14 tn
			REV.3
G.nr. 57	Br.nr. 1432	Er tegning klarert for bestilling, kontrakt og søkning ?	Tegningsnr. 502
		Ja	Prosj.nr. 049n
		DATA DESIGN SYSTEM	
VESTLANDSHUSGRUPPENS ARKITEKTKONTOR - 6018 ÅLESUND - TLF. 70 17 89 00			
TEGNINGEN MÅ HVERKEN HELT ELLER DELVIS KOPIERES ELLER BENYTTES VED TILTAK SOM VESTLANDSHUS IKKE MEDVIRKER I.			

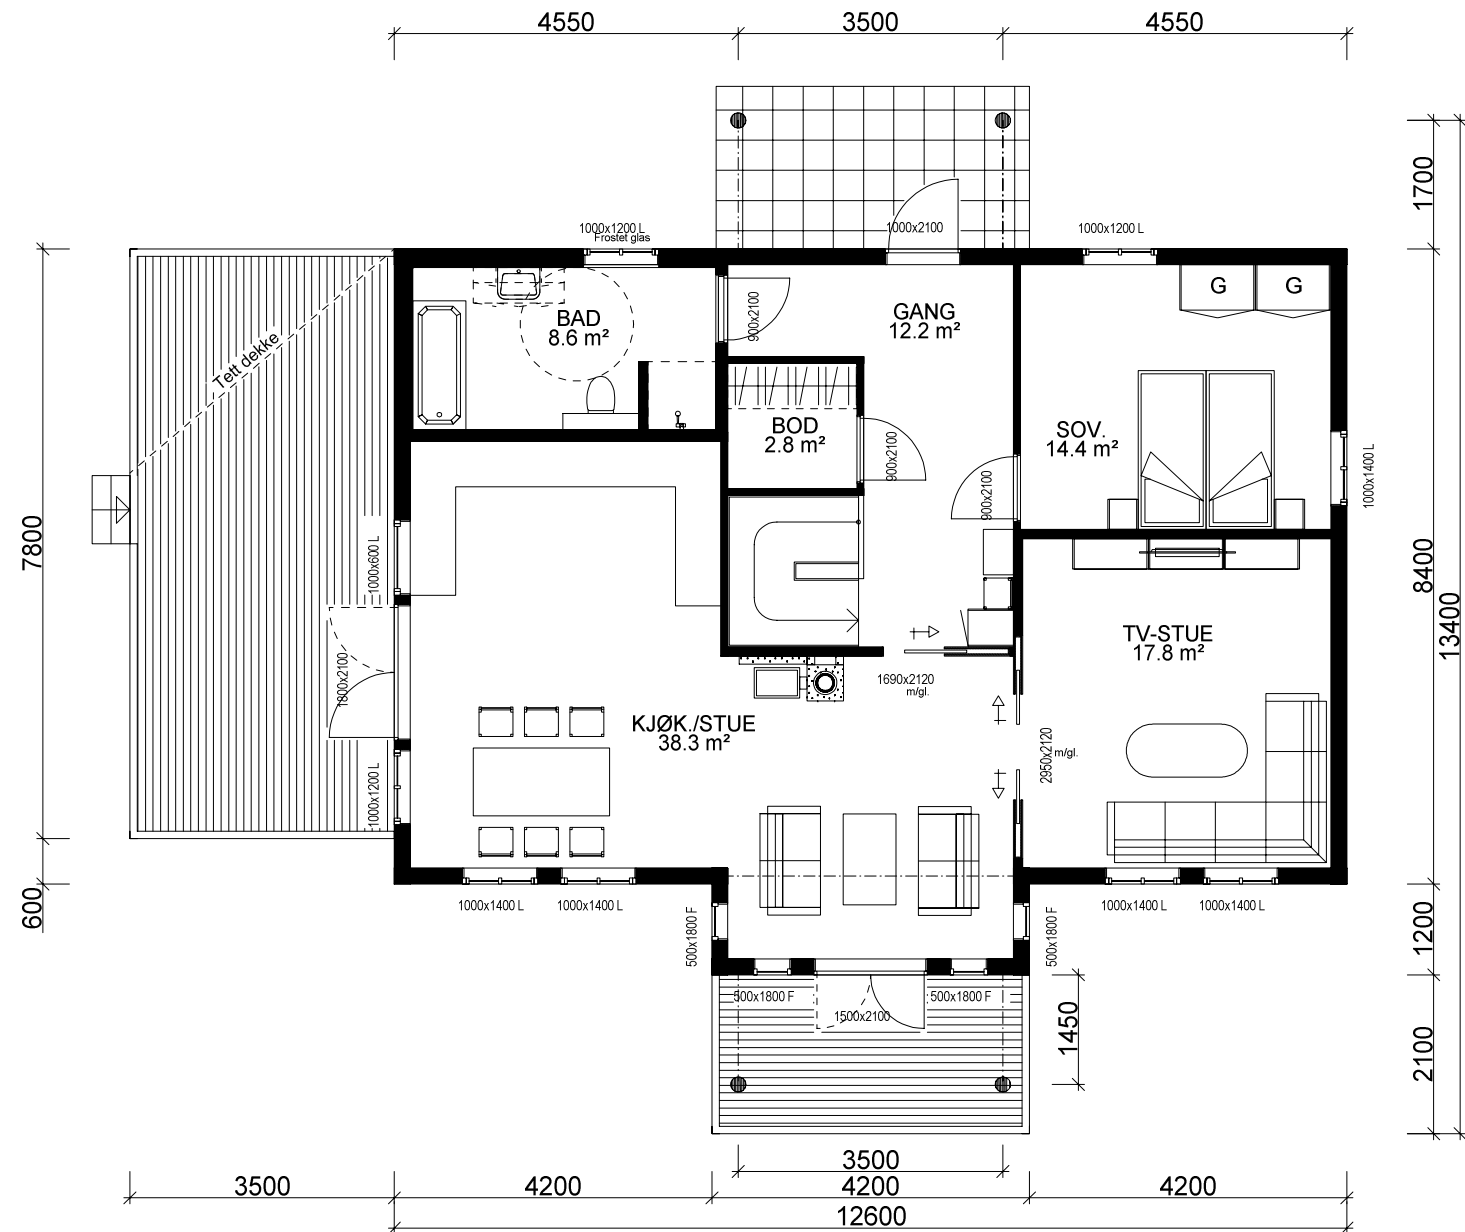

HOVEDPLAN 101,7 m² BRA

Bygning i:
Risikoklasse 4
Brannklasse 1

Kanaler fra ventilasjonsanlegg, vil i noen tilfeller medføre ekstra veggtykkelser eller "kassing", som får mindre konsekvenser for romløsninger. Dette kan eventuelt justeres noe før igangsetting av bygget.

NB! Ved innhenting av pristilbud av ytterdører og vindu, må forutsetningen i varmetapsberegningen legges til grunn. Her blir det forutsatt en maksimal, gjennomsnittlig U-verdi til ytterdører og vindu for bygget.
Høy prosentandel over 20% vindu og dører, har konsekvenser for byggets isolering.



% vindu- og dørareal er beregnet til: 20%
Gjennomsnittlig U-verdi er her: 1,2

Fasadeprodukter til vindu og dører i yttervegg av profilerte sidebord og vinduskneker, er ikke med i standard leveranse.

(Bygningens totale bruksareal på tomt)					
Arealberegninger i hht. NS 3940	Bruksareal BRA i m²				P-ROM Primære rom
	Pr etasje	Utvendig bod/garasje	Åpent overbygg areal og carport	Sum BRA	
U. etg. plan	99.1	8.6	19.5	127.2	93.4
H. etg. plan	101.7	0.0	9.8	111.5	98.2
SUM :	200.8	8.6	29.3	238.7	191.6
BYA :	153.4	0.0	0.0	153.4	
Grunnflate/fotavtrykk :	110.9				

VESTLANDS HUS		Tiltakshaver: Høghaugen	
		Forhandler: Harstad Bygg & Anleggsteknikk AS	
Hustype: Karitinden		Plan	
Byggeplassens adresse:		ARKIV NR.:	
Høghaugen 9, 9407 Harstad			
G.nr. 57	Br.nr. 1432	Er tegning klarert for bestilling, kontrakt og søkning ?	Ja
VESTLANDSHUSGRUPPENS ARKITEKTKONTOR - 6018 ÅLESUND - TLF. 70 17 89 00			
TEGNINGEN MÅ HVERKEN HELT ELLER DELVIS KOPIERES ELLER BENYTTES VED TILTAK SOM VESTLANDSHUS IKKE MEDVIRKER I.			

DATO 26.04.06	TRYGGE HJEM
REV.1 24.01.14 tn	
REV.2 03.04.14 tn	SKALA 1 : 100
REV.3	Tegningsnr. 503
DATA DESIGN SYSTEM	Prosj.nr. 049n

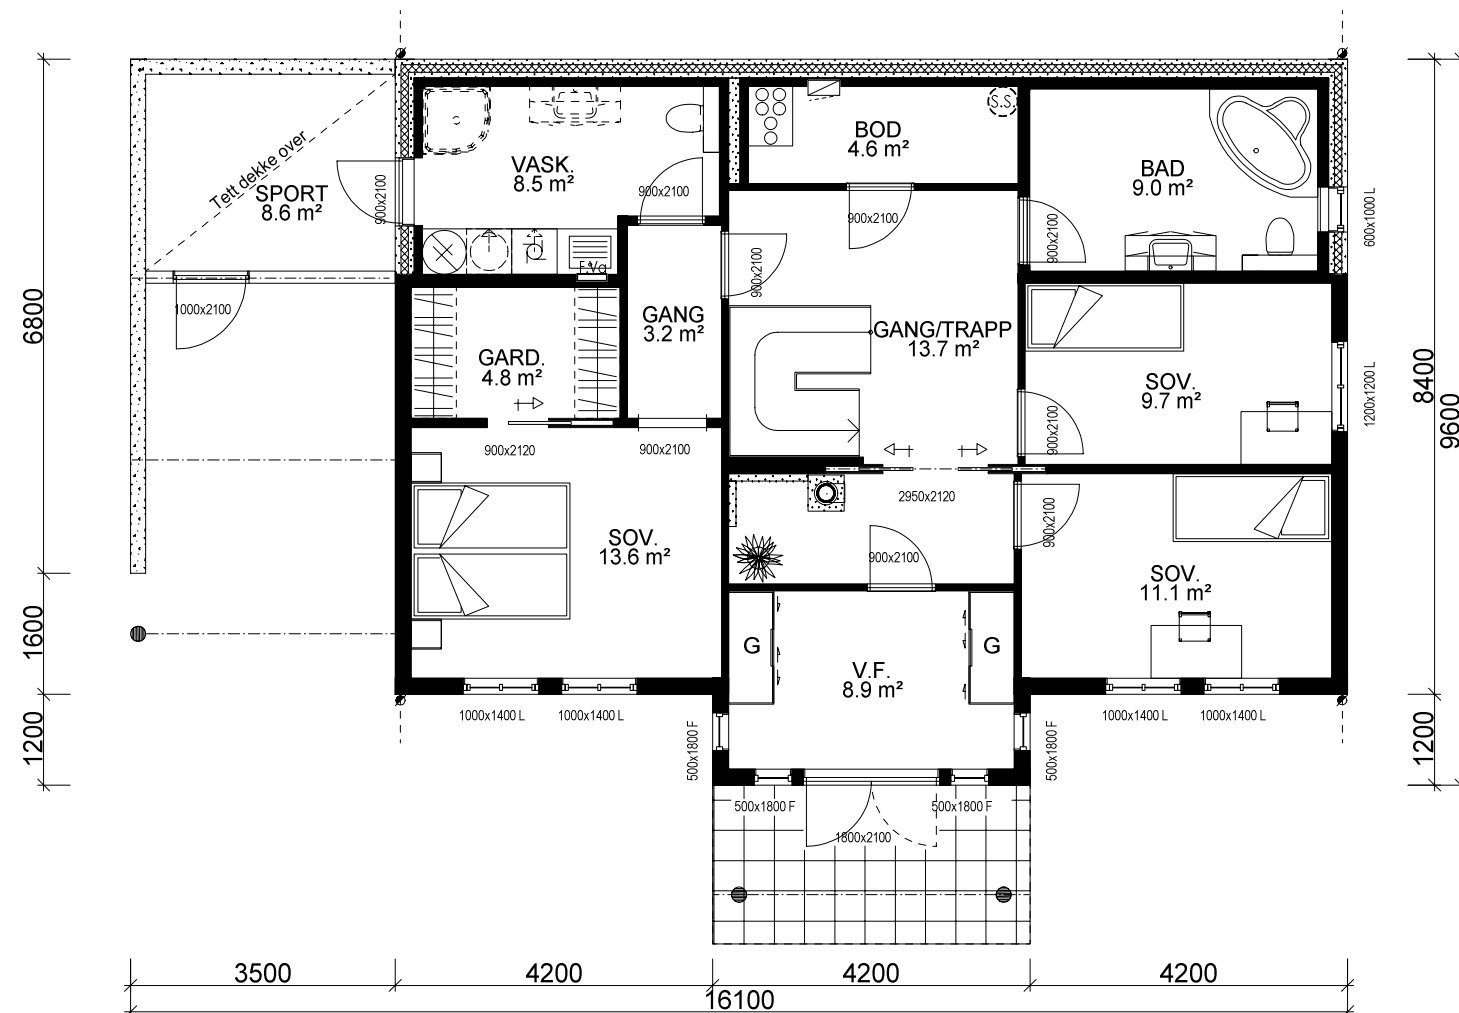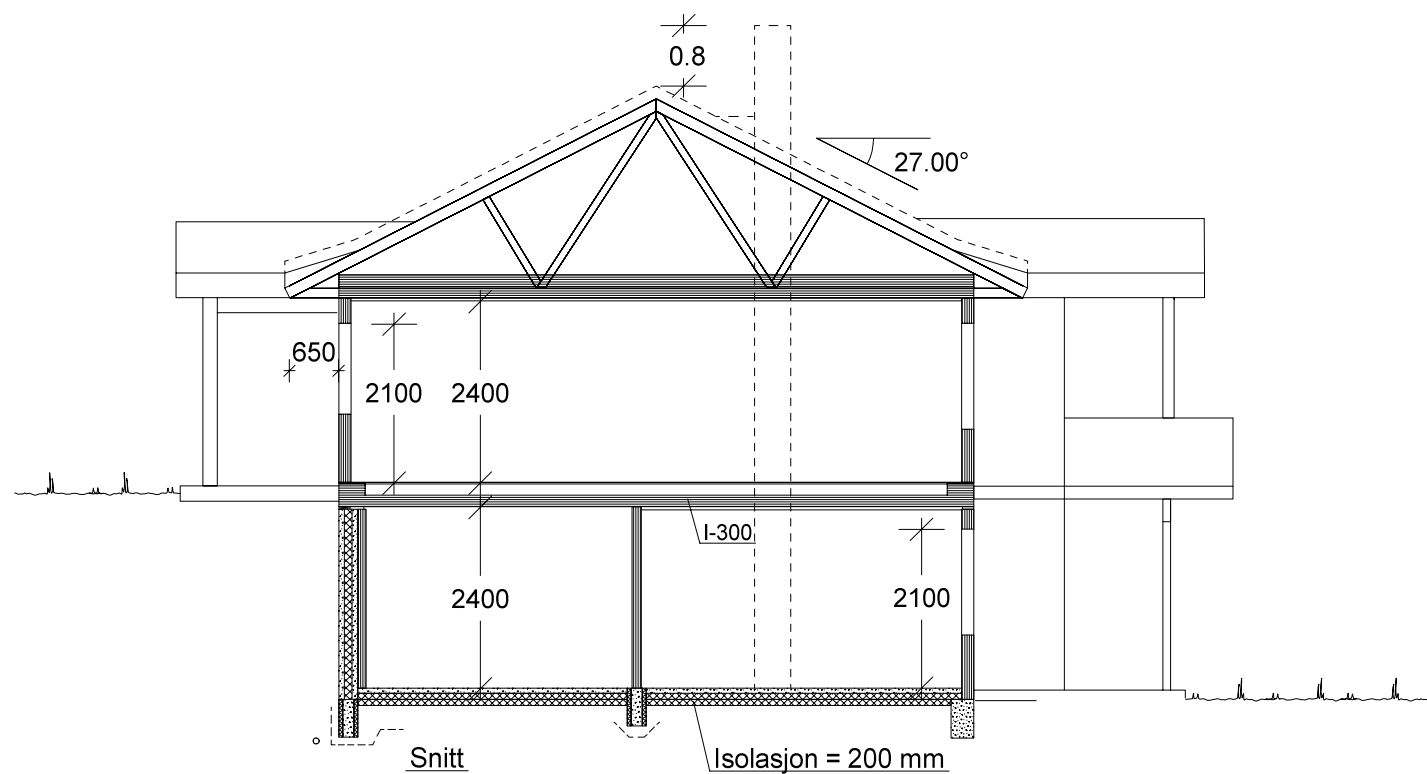

UNDERETASJE 99,1 m² BRA

For å tilfredstille energiforeskriftene må huset leveres med varmepumpe eller lignende ikke-fossil varmekilde.

VESTLANDS HUS		Tiltakshaver: Høghaugen	
		Forhandler: Harstad Bygg & Anleggsteknikk AS	
Hustype: Karitinden		Plan og Snitt	
Byggeplassens adresse:		ARKIV NR.:	
Høghaugen 9, 9407 Harstad			
G.nr. 57	Br.nr. 1432	Er tegning klarert for bestilling, kontrakt og søkning ?	Ja
VESTLANDSHUSGRUPPENS ARKITEKTKONTOR - 6018 ÅLESUND - TLF. 70 17 89 00		TRYGGE HJEM	
TEGNINGEN MÅ HVERKEN HELT ELLER DELVIS KOPIERES ELLER BENYTTES VED TILTAK SOM VESTLANDSHUS IKKE MEDVIRKER I.		SKALA 1 : 100	