




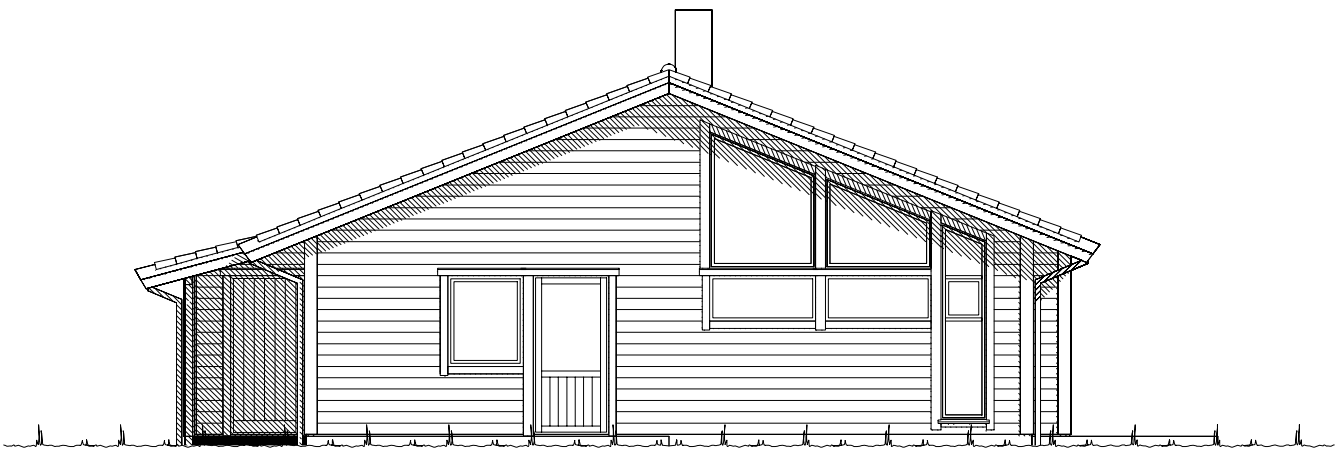

Fasade mot _____.

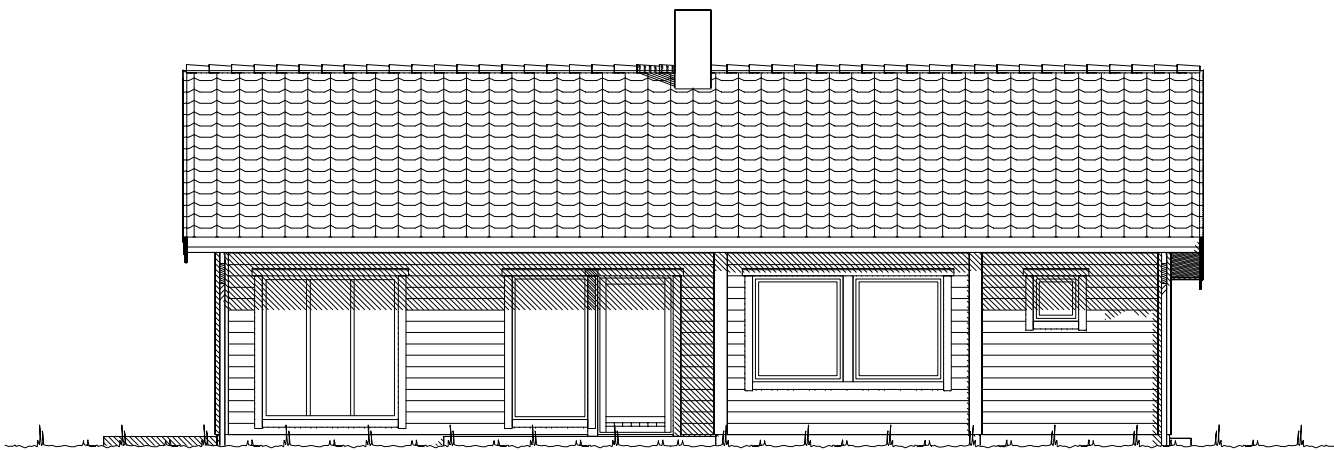


Fasade mot _____.

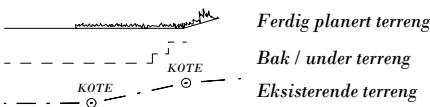


UTFORMING AV TILTAK BEKREFTES FOREVIST:				
Nabo.nr.	G.nr.	Br.nr.	Dato	Sign.
Nabo.nr.	G.nr.	Br.nr.	Dato	Sign.
Nabo.nr.	G.nr.	Br.nr.	Dato	Sign.
Nabo.nr.	G.nr.	Br.nr.	Dato	Sign.


		Tiltakshaver: <i>Beathe Dømbe og Martin Eggen</i>	
		Forhandler: <i>Lofotbygg Eiendom AS</i>	
Hustype: <i>Festøykollen</i>		Fasade 1 og 2	
Byggeplassens adresse:		ARKIV NR.:	
G.nr. <i>29</i>	Br.nr. <i>288</i>	Er tegning klarert for bestilling, kontrakt og søkning ?	<i>Nei</i>
DATO <i>10.03.14</i> vhh			
TRYGGE HJEM			
REV.1			
REV.2			
REV.3			
SKALA 1 : 100			
Tegningsnr. <i>501</i>			
DATA DESIGN SYSTEM			
Prosj.nr. <i>495v</i>			
VESTLANDSHUSGRUPPENS ARKITEKTKONTOR - 6018 ÅLESUND - TLF. 70 17 89 00			
TEGNINGEN MÅ HVERKEN HELT ELLER DELVIS KOPIERES ELLER BENYTTES VED TILTAK SOM VESTLANDSHUS IKKE MEDVIRKER I.			

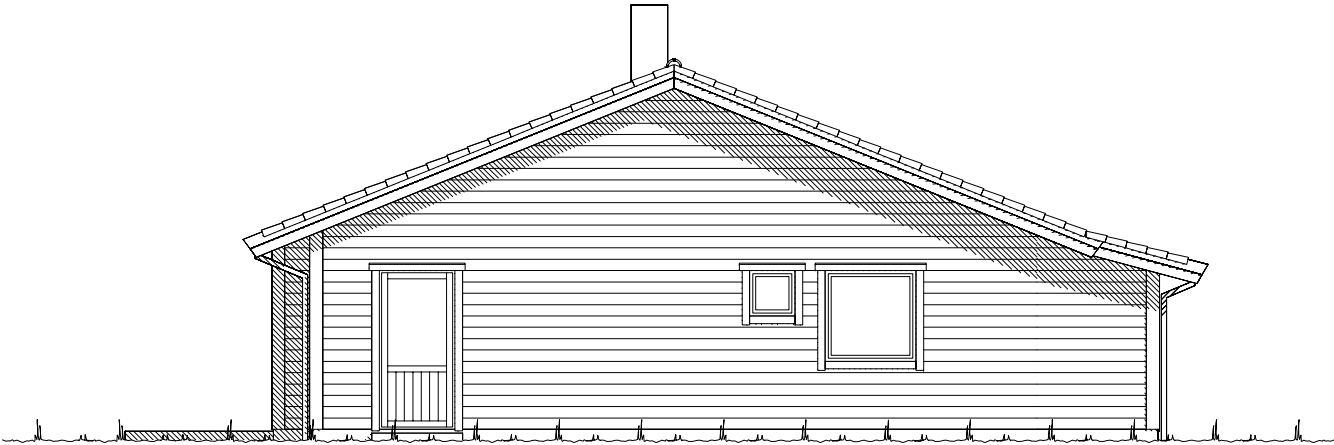

Fasade mot _____.

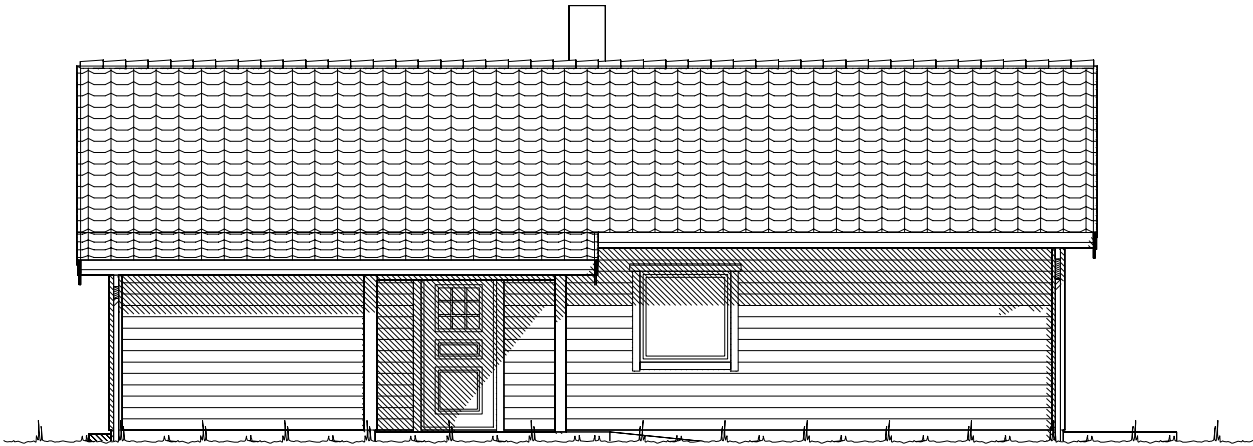

Fasade mot _____.

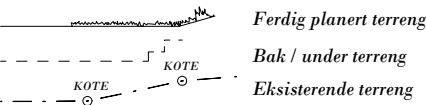


UTFORMING AV TILTAK BEKREFTES FOREVIST:				
Nabo.nr.	G.nr.	Br.nr.	Dato	Sign.
Nabo.nr.	G.nr.	Br.nr.	Dato	Sign.
Nabo.nr.	G.nr.	Br.nr.	Dato	Sign.
Nabo.nr.	G.nr.	Br.nr.	Dato	Sign.


		Tiltakshaver: <i>Beathe Dømbe og Martin Eggen</i>	
		Forhandler: <i>Lofotbygg Eiendom AS</i>	
Hustype: Festøykollen		Fasade 3 og 4	
Byggeplassens adresse:		ARKIV NR.:	
G.nr. 29	Br.nr. 288	Er tegning klarert for bestilling, kontrakt og søkning ?	Nei
DATO 10.03.14 vhh			
TRYGGE HJEM			
		REV.1	
		REV.2	SKALA 1 : 100
		REV.3	Tegningsnr. 502
			Prosj.nr. 495v
DATA DESIGN SYSTEM			
VESTLANDSHUSGRUPPENS ARKITEKTKONTOR - 6018 ÅLESUND - TLF. 70 17 89 00			
TEGNINGEN MÅ HVERKEN HELT ELLER DELVIS KOPIERES ELLER BENYTTES VED TILTAK SOM VESTLANDSHUS IKKE MEDVIRKER I.			



HOVEDPLAN: 113,4 m² + SPORT 5,0 m² BRA

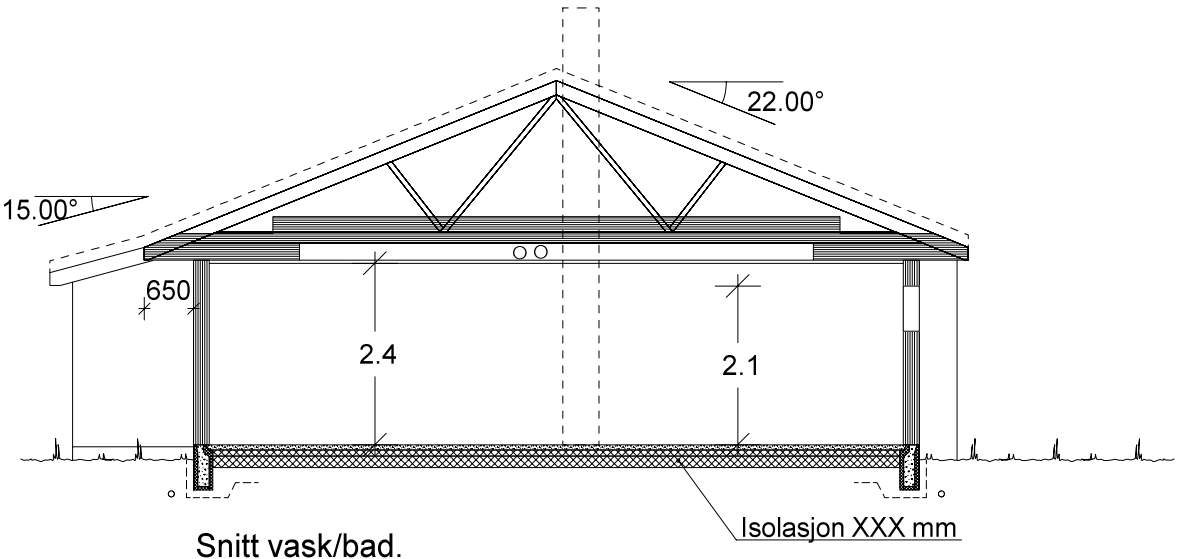

Snitt vask/bad.

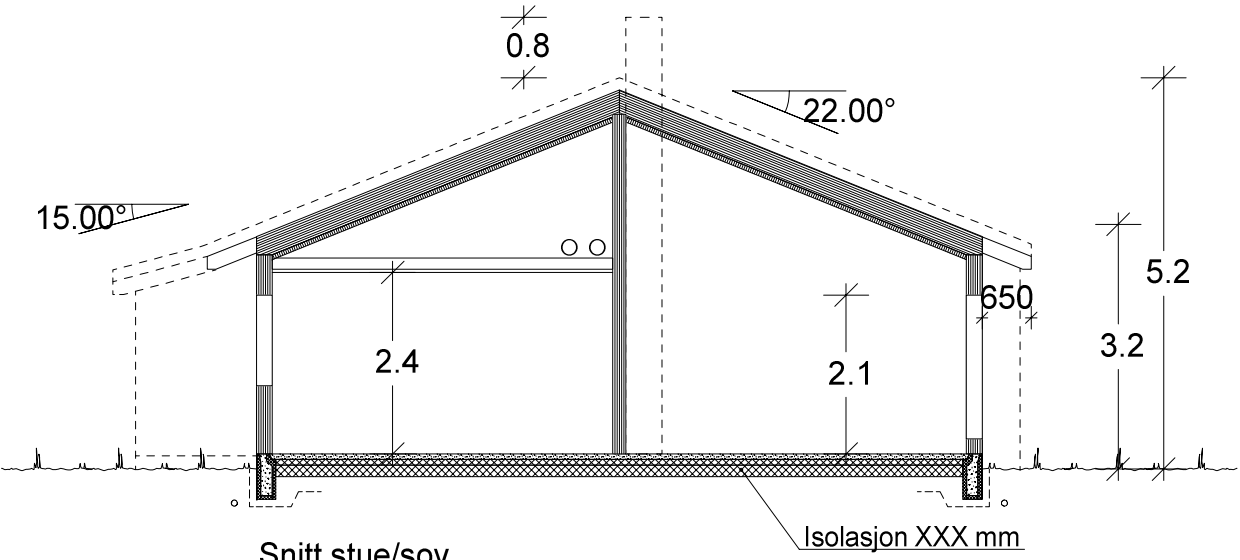

Snitt stue/sov.

Bygning i:
Risikoklasse 4
Brannklasse 1

Kanaler fra ventilasjonsanlegg, vil i noen tilfeller medføre ekstra veggtykkelser eller "kassing", som får mindre konsekvenser for romløsninger. Dette kan eventuelt justeres noe før igangsetting av bygget.

NB! Ved innhenting av pristilbud av ytterdører og vindu, må forutsetningen i varmetapsberegningen legges til grunn. Her blir det forutsatt en maksimal, gjennomsnittlig U-verdi til ytterdører og vindu for bygget. Høy prosentandel over 20% vindu og dører, har konsekvenser for byggets isolering.

% vindu- og dørareal er beregnet til: -xx%
Gjennomsnittlig U-verdi er her: _____

Arealberegninger i hht. NS 3940	Bruksareal BRA i m²			P-ROM Primære rom
	Pr etasje	Utvendig bod/garasje	Åpent over- bygg areal og carport	
H. etg. plan	113.4	5.0	3.6	122.0
SUM :	113.4	5.0	3.6	122.0
BYA :	132.3	0.0	0.0	132.3
Grunnflate/ fotavtrykk :	122.7			

 VESTLANDS HUS		Tiltakshaver: <i>Beathe Dømbe og Martin Eggen</i>			
		Forhandler: <i>Lofotbygg Eiendom AS</i>			
Hustype: Festøykollen		Plan og snitt		DATO 10.03.14 vhh	TRYGGE HJEM
Byggeplassens adresse:		ARKIV NR.:		REV.1	
				REV.2	
				REV.3	
G.nr. 29	Br.nr. 288	Er tegning klarert for bestilling, kontrakt og søkning ?		 DATA DESIGN SYSTEM	Tegningsnr. 503
		Nei			Prosj.nr. 495v
VESTLANDSHUSGRUPPENS ARKITEKTKONTOR - 6018 ÅLESUND - TLF. 70 17 89 00					
TEGNINGEN MÅ HVERKEN HELT ELLER DELVIS KOPIERES ELLER BENYTTES VED TILTAK SOM VESTLANDSHUS IKKE MEDVIRKER I.					