



[illegible]

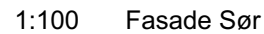

--	--	

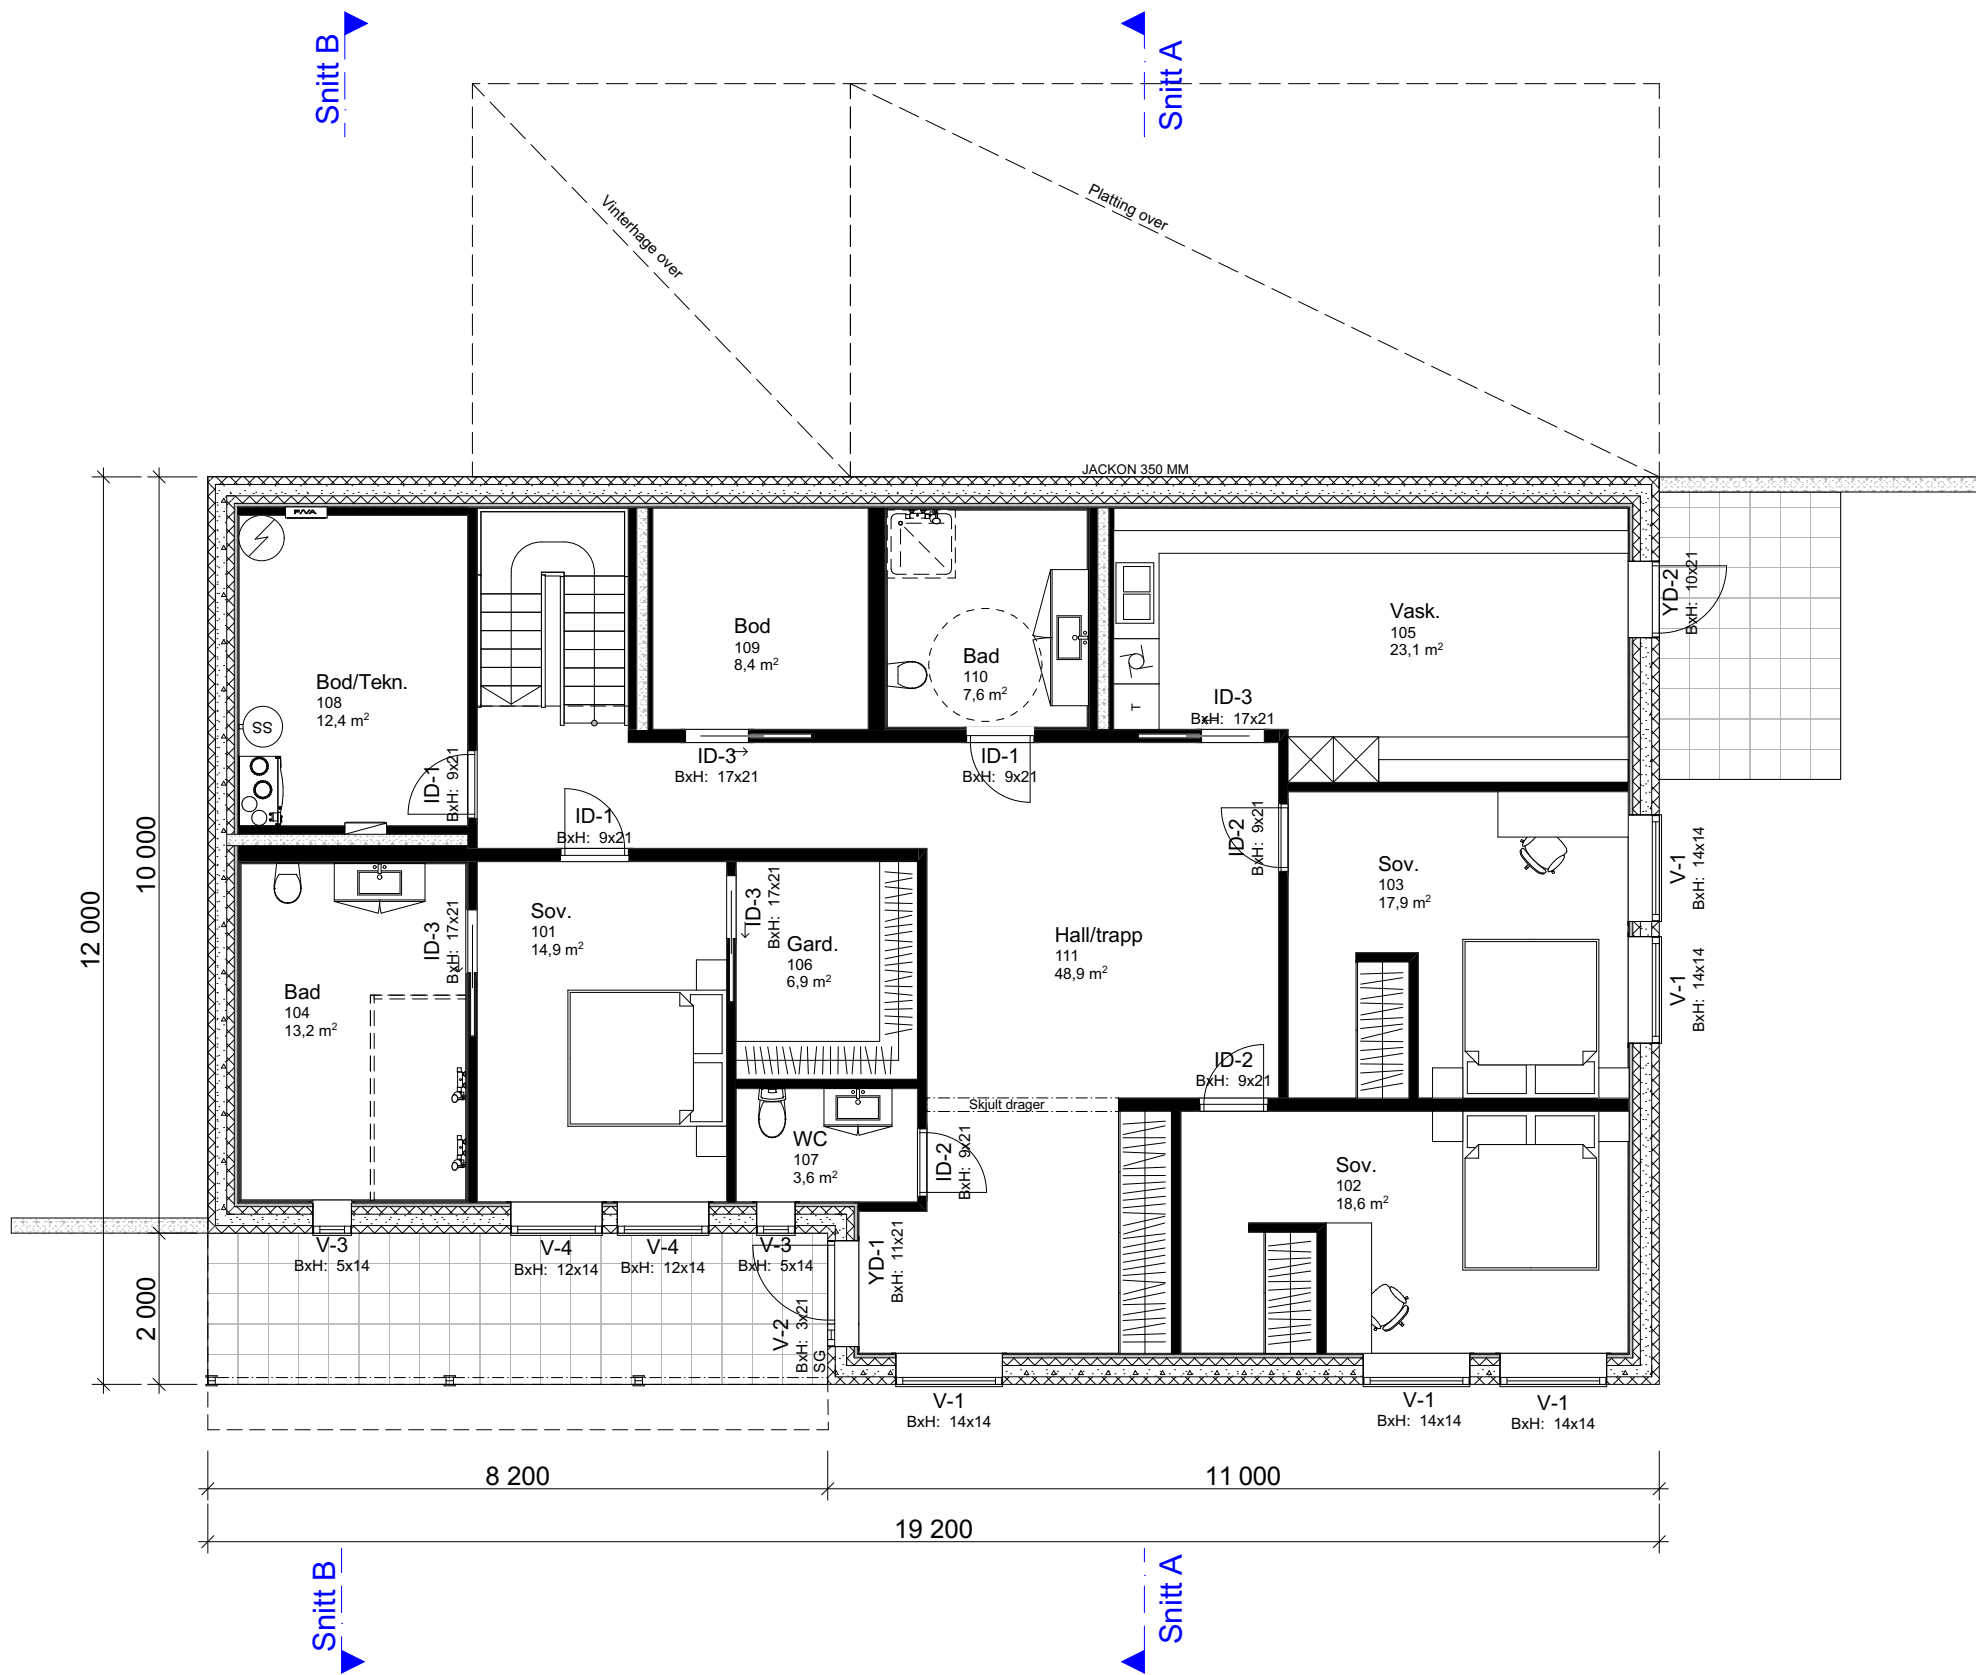


1:100 H. Etasje

Arealberegninger ihht. NS-3940		
BRA		
	Overbygd areal	23,9
	H.etg	188,8
	2.etg	201,0
		413,7 m²
BYA		
	Overbygd areal	30,2
	Bolig	244,0
		274,1 m²
P-ROM		
	H.etg	163,8
	2.etg	189,8
		353,6 m²

		Tiltakshaver		Thomas Mortensen		Fase	
		Forhandler		Bygdesnekkern AS		Forslagstegning	
		3350 Prestfoss, SIGDAL		Type tegning:		Dato:	
				H. Etasje		05.09.19	
				Er tegninger klar for søknad:		Arkitekt	
				Nei		KG	
				Tiltak		Enebolig	
				Hustype		Spesial	
				Brannklasse		1	
				Risikoklasse		4	
				1		TEGNINGEN MÅ HVERKEN HELT ELLER DELVIS KOPIERES ELLER BENYTTES UENDELTILTAK SOM VESTLANDSHUS IKKE MEDVIRKER I	
				Rev		Nr	
				Beskrivelse		Dato	
				Sign		Kontr	
				1		Endringer på vindu og dører, kjøkken/stue, terreng rundt bygning	
				13.09.19		KG	
				VESTLANDSHUSGRUPPENS ARKITEKTKONTOR - 6018 ÅLESUND - TLF 70178900		VESTLANDS HUS	
				Gnr./Bnr.		23/116(117)	
				Prosjektnr.		190159	



--	--	

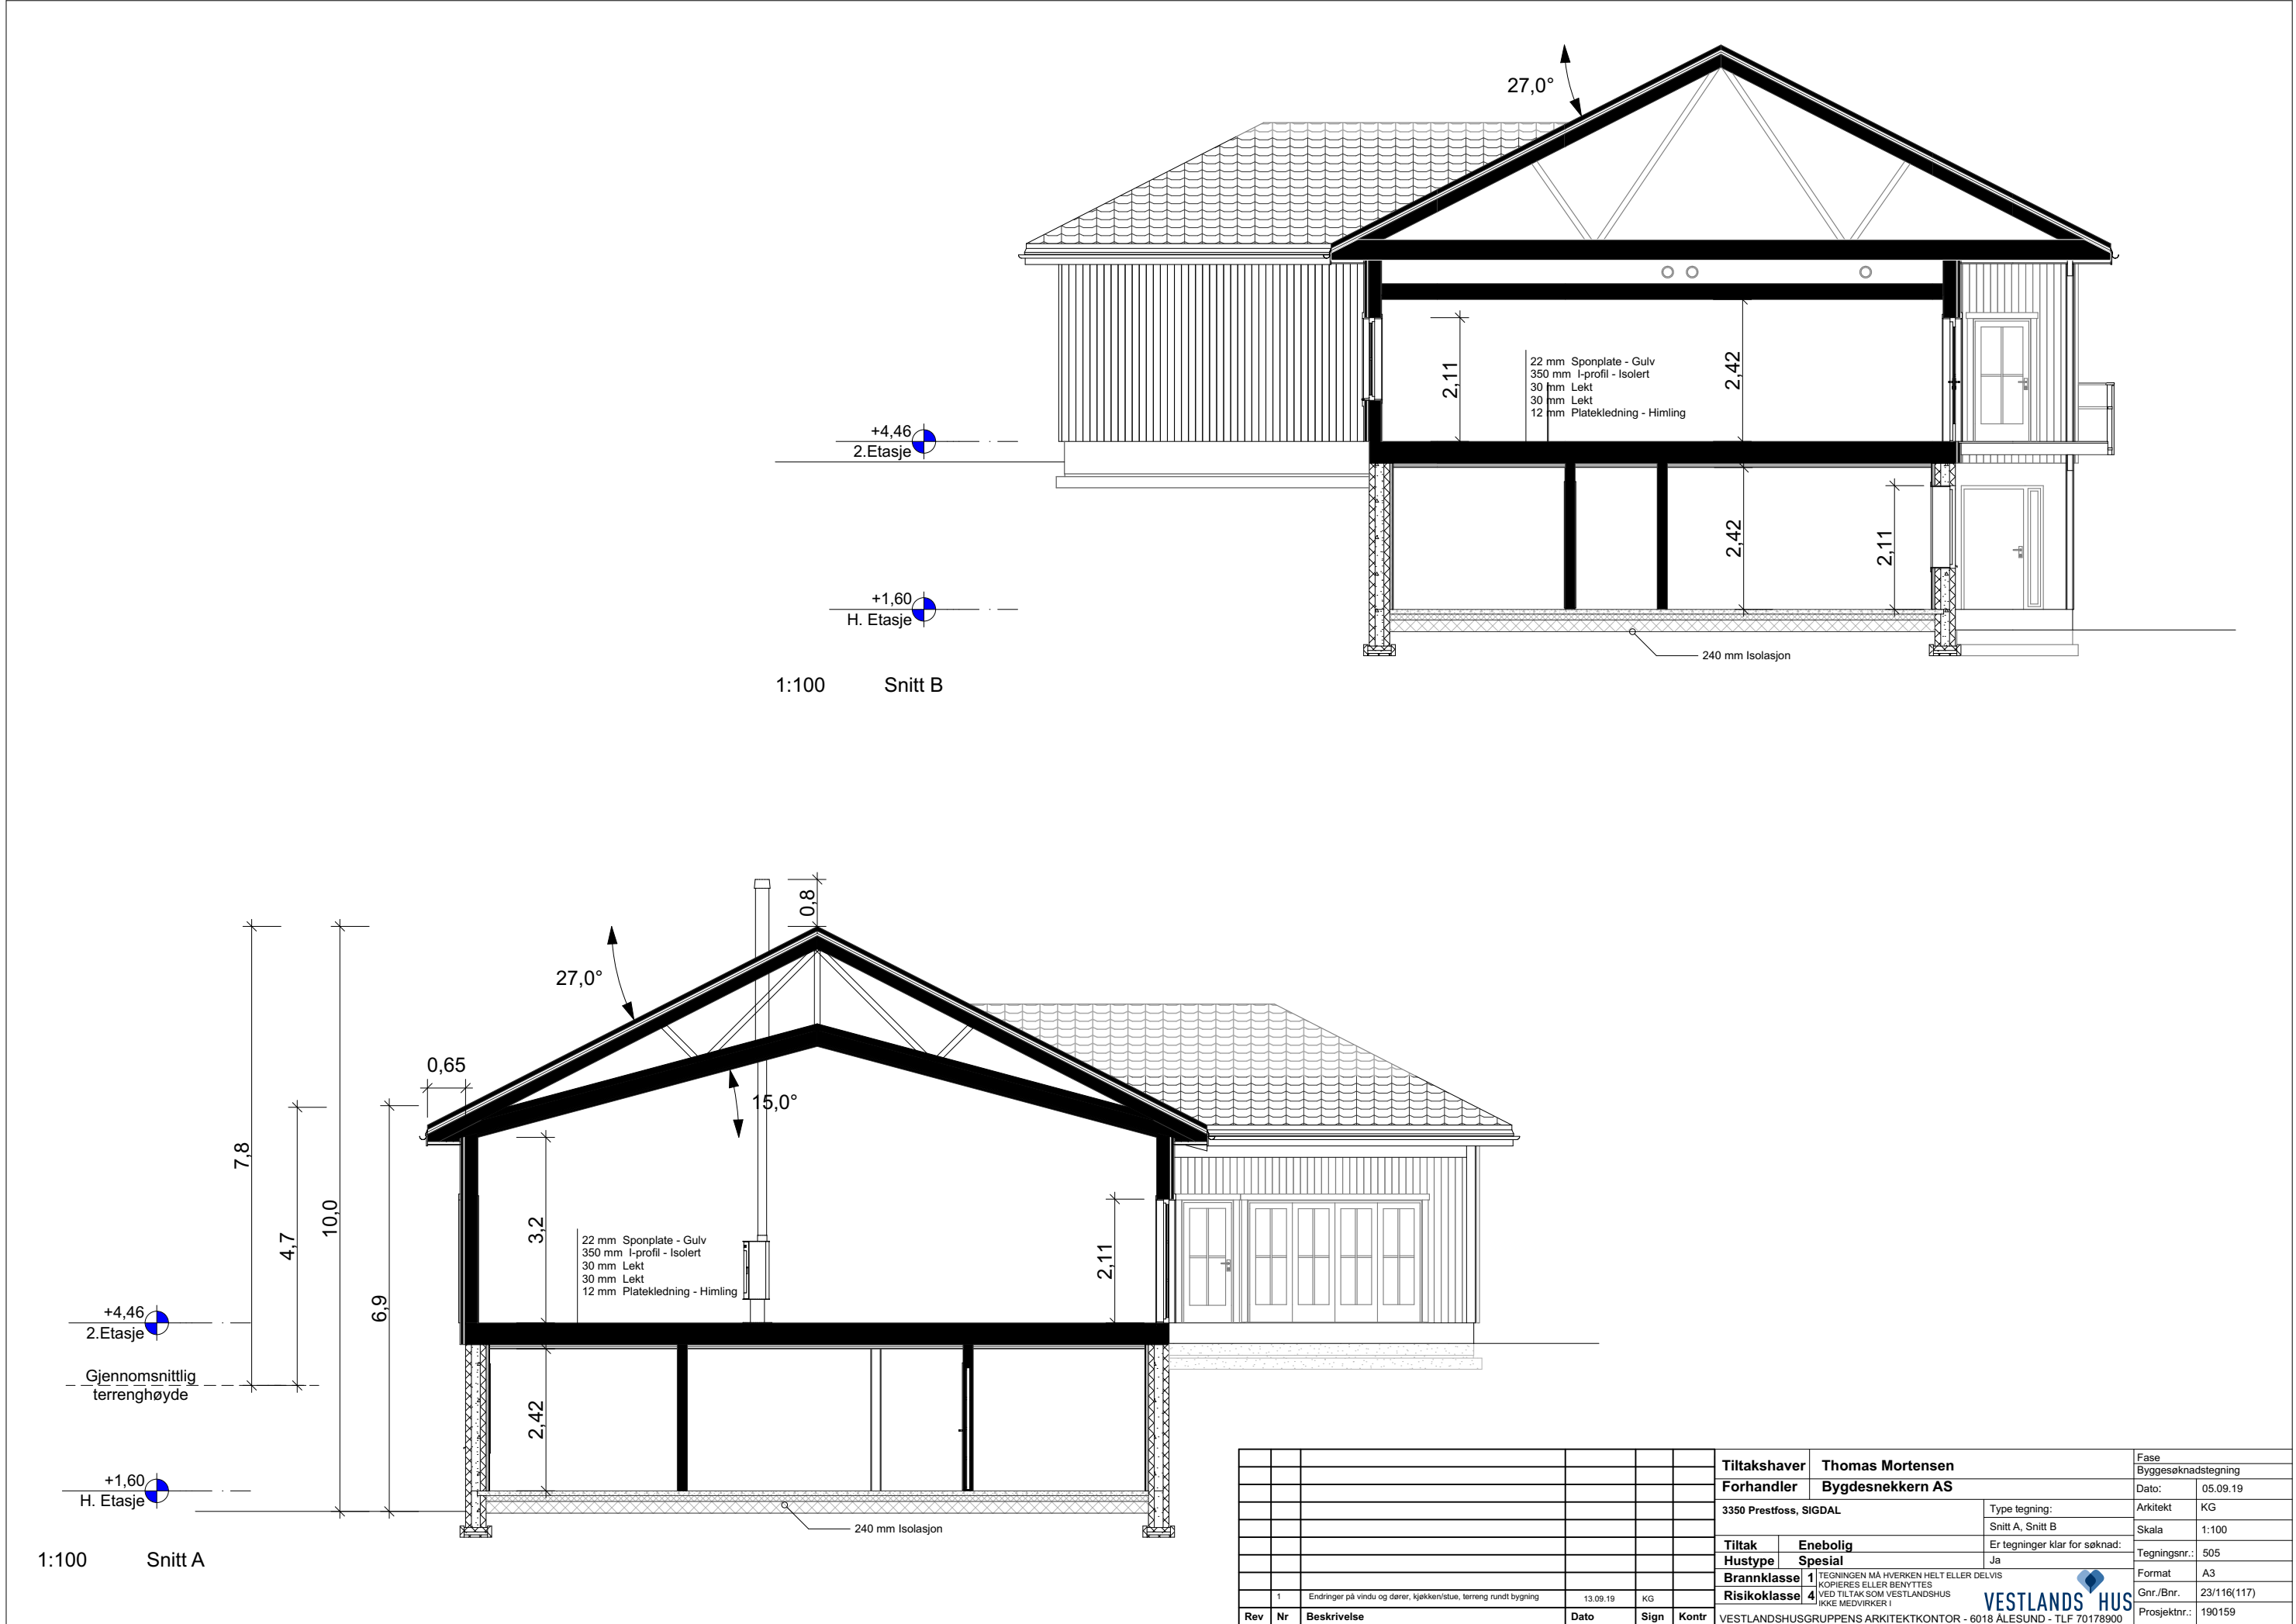

ID	V-1	V-2	V-3	V-4	V-5	V-6	V-7	V-8	V-9	V-10
Antall	5	1	2	4	1	2	2	2	1	1
Rev. ID	---	---	---	---	---	---	---	---	---	---
Endringsnr.										
Størrelse	B= 1390 H= 1390	290 2 090	490 1 390	1 190 1 390	2 390 2 090	2 390 2 090	1 190 1 190	1 190 2 090	1 490 1 390	490 1 390
Brannklasse										
Lydkrav										
U-verdi										
Funksjon	Topphengslet	Fastkarm	Topphengslet	Topphengslet	Fastkarm	Fastkarm	Topphengslet	Fastkarm	Topphengslet	Topphengslet
Glass		SG			S			SG		

ID	ID-1	ID-2	ID-3	ID-4	YD-1	YD-2	YD-3	YD-5	YD-5
Slagretning	H	V	H	H	V	H	V	V	V
Åpningstype	Sidehengslet	Sidehengslet	Pocket	Sidehengslet	Sidehengslet	Sidehengslet	Sidehengslet	4 derbladet 2 skyve	Sidehengslet
Antall	5	6	8	1	1	1	2	1	2
Rev. ID	---	---	---	---	---	---	---	---	---
Endringsnr.	---	---	---	---	---	---	---	---	---
Størrelse	B= 890	890	1 690	1 390	1 090	990	990	2 990	890
Brannklasse	H= 2 090	2 090	2 090	2 090	2 090	2 090	2 090	2 090	2 090
Lyddør									
U-verdi									
Glass							SG	SG	SG

	</
--	--	----

FORUTSETNINGER FOR ARKITEKT TEGNINGER

Fasadeprodukter til vindu og dører i yttervegg av profilerte sidebord, vinduskneker og sprosser er ikke med i standard leveranse.

Kanaler fra ventilasjonsanlegg, vil i noen tilfeller medføre ekstra veggtykkelser eller "kassing", som får mindre konsekvenser for romløsninger
Dette kan eventuelt justeres noe før igangsetting av bygget.

NB! Ved innhenting av pristilbud av ytterdører og vindu, må forutsetningen i varmetapsberegningen legges til grunn. Her blir det forutsatt en maksimal, gjennomsnittlig U-verdi til ytterdører og vindu for bygget.
Høy prosentandel over 20% vindu og dører, har konsekvenser for byggets isolering.

Sportsbod i frittstående bygg/garasje.
SKAL være tilgjengelig og ha trinnfri adkomst.
SKAL bygges samtidig som hus.

Prosjektet etter TEK 17. Versjon dato 18.01.2018

Takverksleverandør må konfereres før videre detaljprosjektering av hus kan foretas.

Bruk av personsikkerhetsglass i vindu, er markert på plan med SG

HUSBANKFINANSIERING :

Lekkasjetall < 1,5
U - verdi vindu/ dør : 1,2