


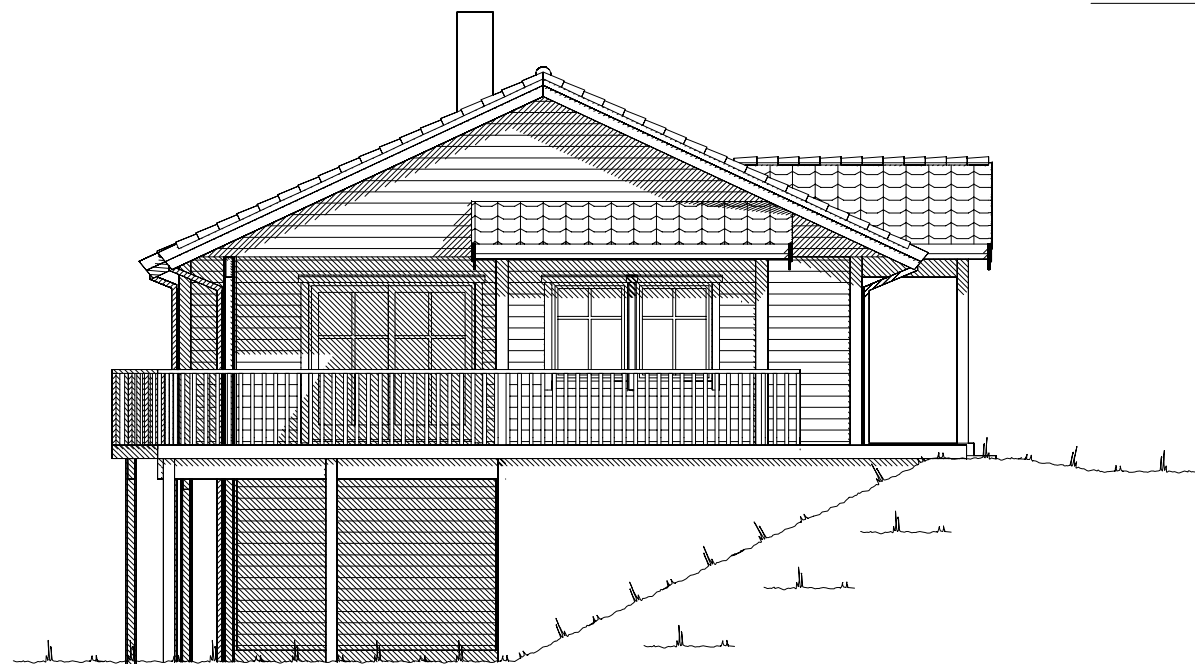



Fasade mot _____.



Fasade mot _____.


UTFORMING AV TILTAK BEKREFTES FOREVIST:




Nabo.nr.	G.nr.	Br.nr.	Dato	Sign.
Nabo.nr.	G.nr.	Br.nr.	Dato	Sign.
Nabo.nr.	G.nr.	Br.nr.	Dato	Sign.
Nabo.nr.	G.nr.	Br.nr.	Dato	Sign.

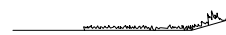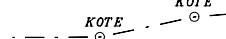 Ferdig planert terreng
 Bak / under terreng
 Eksisterende terreng

		Tiltakshaver: Anne Guro Schmidt og Svein Jarle Antun	
		Forhandler: VestlandsHus Mjelde AS	
Hustype: Jønshornet		Fasade 1 og 2	
Byggeplassens adresse: Osterøy, Lonevåg		ARKIV NR.	
G.nr. 28	Br.nr. 13	Er tegning klarert for bestilling, kontrakt og søkning ?	Nei
VESTLANDSHUSGRUPPENS ARKITEKTKONTOR – 6018 ÅLESUND – TLF. 70 17 89 00		TEGNINGEN MÅ HVERKEN HELT ELLER DELVIS KOPIERES ELLER BENYTTES VED TILTAK SOM VESTLANDSHUS IKKE MEDVIRKER I.	



DATO 17.06.09	TRYGGE HJEM
REV.1 08.11.11 se j	
REV.2 09.12.11 vhh	SKALA 1 : 100
REV.3	Tegningsnr. 501
 DATA DESIGN SYSTEM	Prosj.nr. 007j

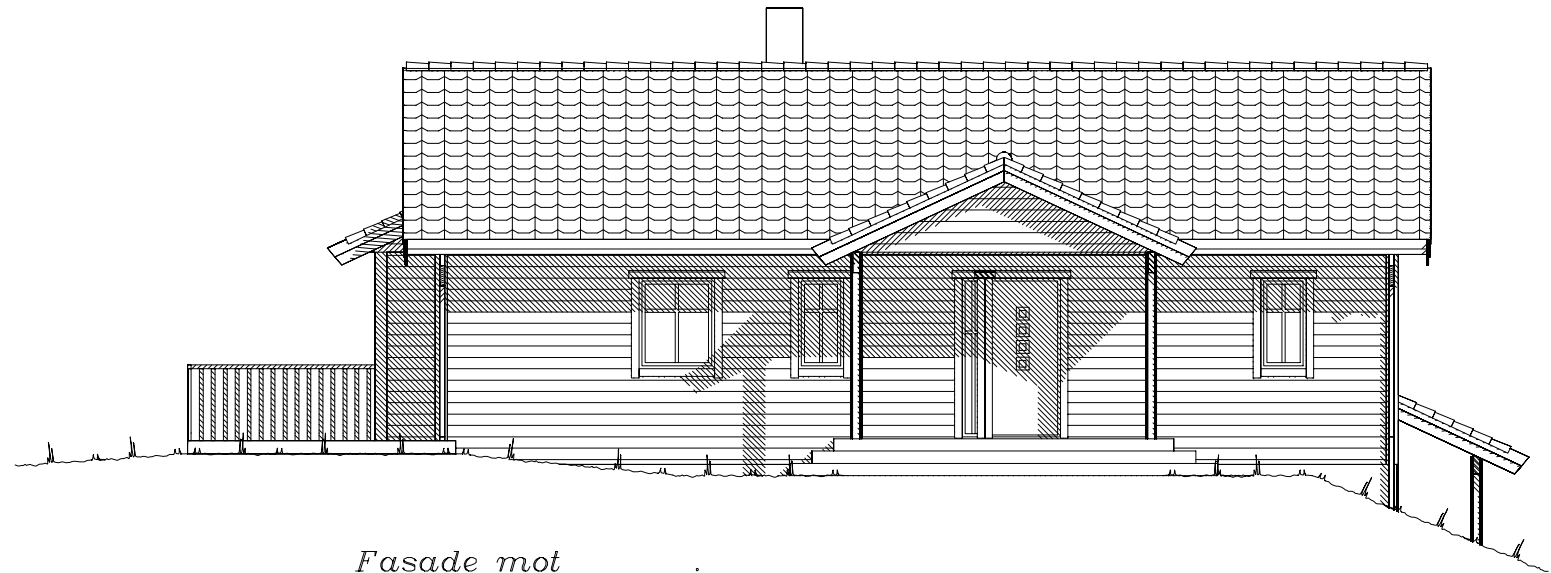

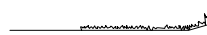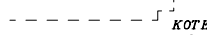  Ferdig planert terreng
 Bak / under terreng
 Eksisterende terreng

UTFORMING AV TILTAK BEKREFTES FOREVIST:				
Nabo.nr.	G.nr.	Br.nr.	Dato	Sign.
Nabo.nr.	G.nr.	Br.nr.	Dato	Sign.
Nabo.nr.	G.nr.	Br.nr.	Dato	Sign.
Nabo.nr.	G.nr.	Br.nr.	Dato	Sign.

 VESTLANDS HUS		Tiltakshaver: Anne Guro Schmidt og Svein Jarle Antun				
		Forhandler: VestlandsHus Mjelde AS				
Hustype: Jønshornet		Fasade 3 og 4		DATO 17.06.09	TRYGGE HJEM	
Byggeplassens adresse: Osterøy, Lonevåg		ARKIV NR.		REV.1 08.11.11 se j		
				REV.2 09.12.11 vhh	SKALA 1 : 100	
				REV.3		
G.nr. 28	Br.nr. 13	Er tegning klarert for bestilling, kontrakt og søkning ?		Nei	Tegningsnr. 502	
				 DATA DESIGN SYSTEM	Prosj.nr. 007j	
VESTLANDSHUSGRUPPENS ARKITEKTKONTOR – 6018 ÅLESUND – TLF. 70 17 89 00						
TEGNINGEN MÅ HVERKEN HELT ELLER DELVIS KOPIERES ELLER BENYTTES VED TILTAK SOM VESTLANDSHUS IKKE MEDVIRKER I.						

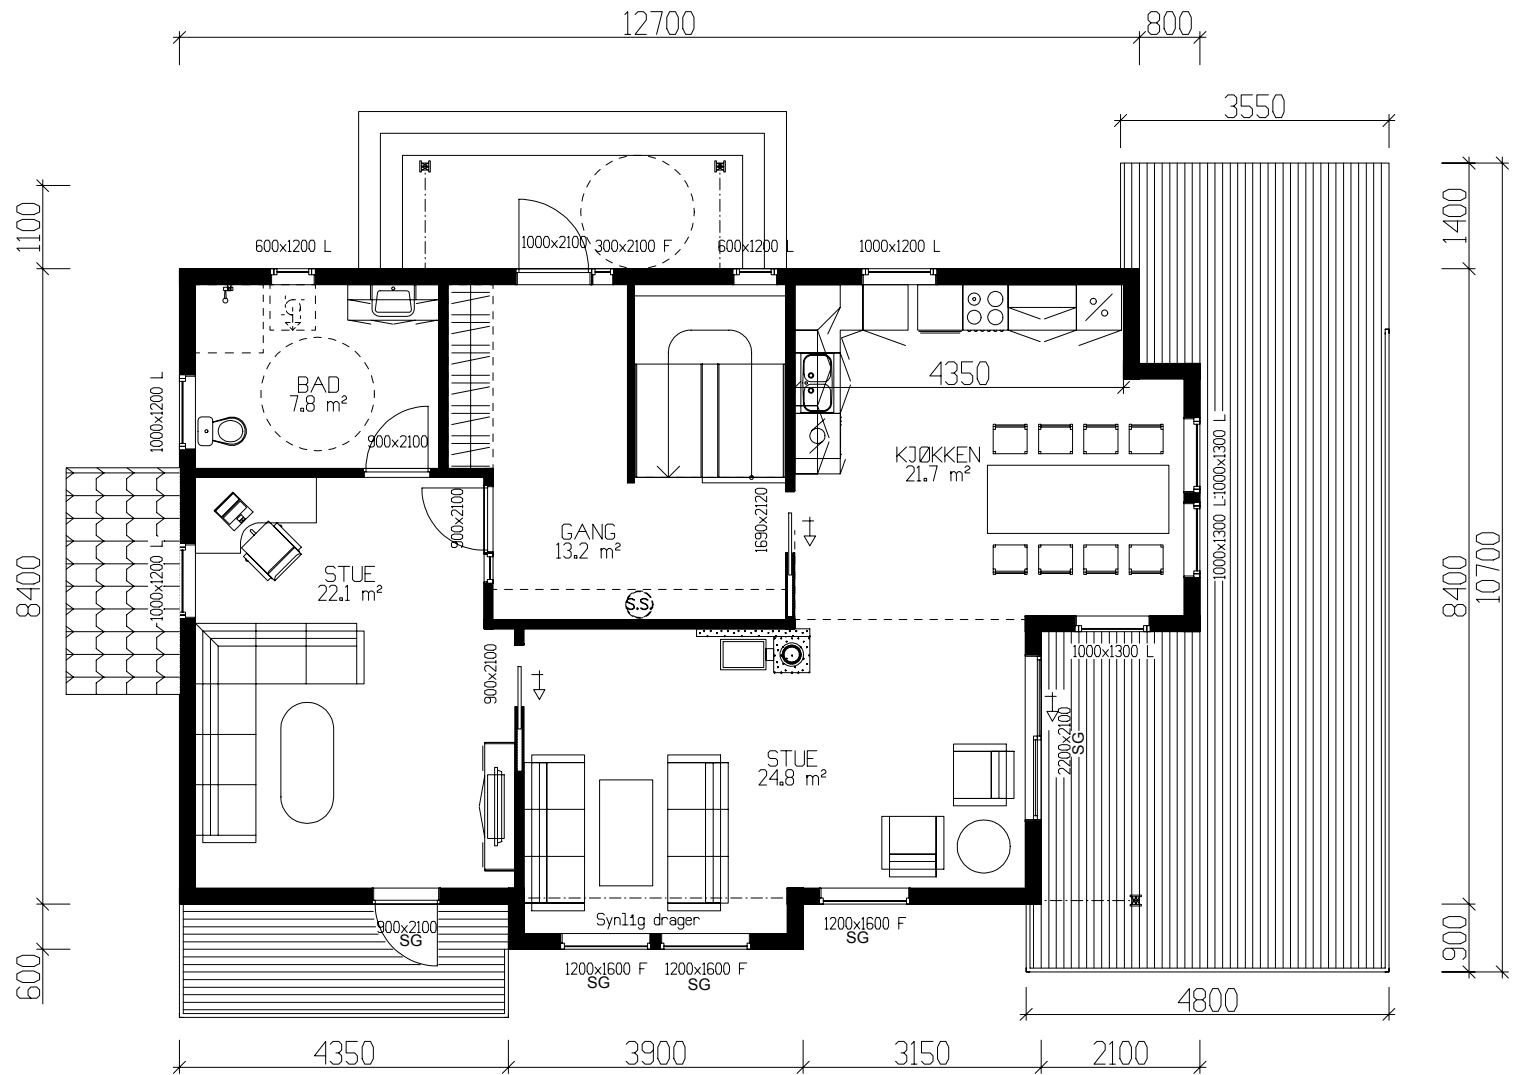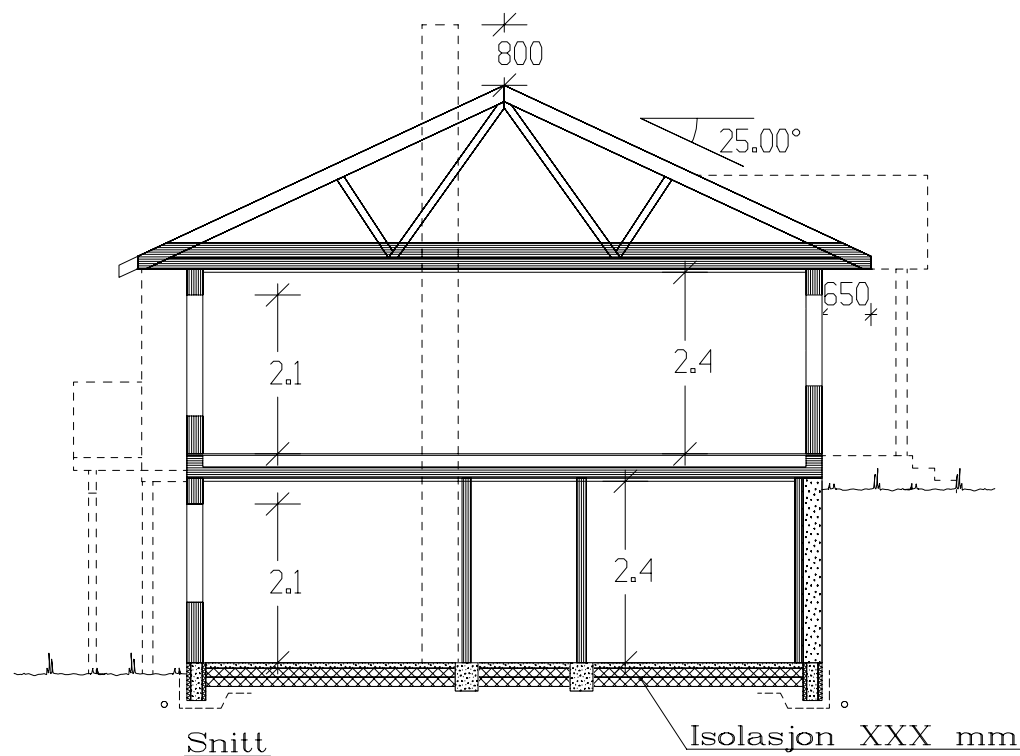

HOVEDPLAN 97,9m² BRA

Sportsbod i eksisterende bygg

(Bygningens totale bruksareal på tomt)

Arealberegninger i hht. NS 3940	Bruksareal BRA 1 m²		
	Pr etasje	Åpent overbygg areal og carport	Sum BRA
U. etg. plan	0.0	29.0	29.0
H. etg. plan	0.0	1.8	1.8
SUM :	0.0	30.8	30.8
BYA :	160.7	0.0	160.7
Arealberegninger i hht. NS 3940	Bruksareal BRA 1 m²		P-ROM
	Pr etasje	Sum BRA	Primære rom
U. etg. plan	93.5	93.5	75.2
H. etg. plan	97.9	97.9	97.9
SUM :	191.4	191.4	173.1
Grunnflate/fotavtrykk :	104.8		

Bruk av personsikkerhetsglass i vindu, er markert på plan med SG


VESTLANDS HUS		Tiltakshaver: Anne Guro Schmidt og Svein Jarle Antun	
Hustype: Jønshornet		Forhandler: VestlandsHus Mjelde AS	
Byggeplassens adresse: Osterøy, Lonevåg		ARKIV NR.	
G.nr. 28	B.nr. 13	Er tegning klarert for bestilling, kontrakt og søkning ?	Nei
VESTLANDSHUSGRUPPENS ARKITEKTKONTOR – 6018 ÅLESUND – TLF. 70 17 89 00			
TEGNINGEN MÅ HVERKEN HELT ELLER DELVIS KOPIERES ELLER BENYTTES VED TILTAK SOM VESTLANDSHUS IKKE MEDVIRKER I.			

DATO 17.06.09	TRYGGE HJEM
REV.1 08.11.11 se j	
REV.2 09.12.11 vhh	SKALA 1 : 100
REV.3	Tegningsnr. 503
DATA DESIGN SYSTEM	Prosj.nr. 007j

Kanaler fra ventilasjonsanlegg, vil i noen tilfeller medføre ekstra veggtykkelser eller "kassing", som får mindre konsekvenser for romløsninger. Dette kan eventuelt justeres noe før igangsetting av bygget.

NB! Ved innhenting av pristilbud av ytterdører og vindu, må forutsetningen i varmetapsberegningen legges til grunn. Her blir det forutsatt en maksimal, gjennomsnittlig U-verdi til ytterdører og vindu for bygget. Høy prosentandel over 20% vindu og dører, har konsekvenser for byggets isolering.

% vindu- og døreareal er beregnet til: -xx% Gjennomsnittlig U-verdi er her: _____

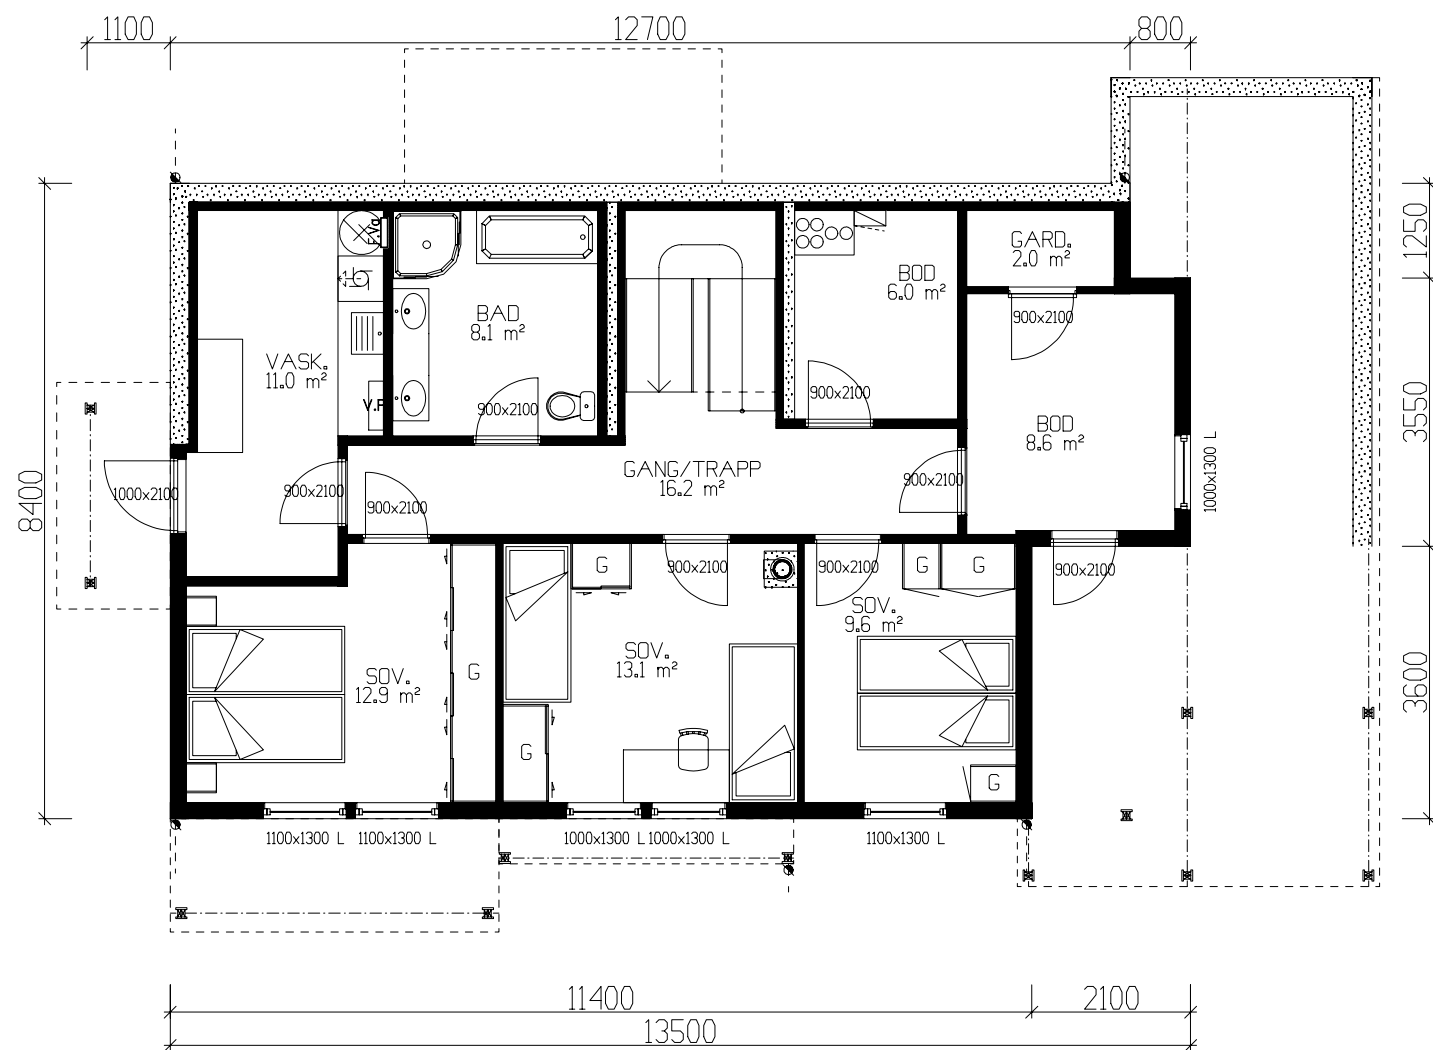

UNDERETASJE 93,5m² BRA

Bruk av personsikkerhetsglass i vindu, er markert på plan med SG

 VESTLANDS HUS		Tiltakshaver: Anne Guro Schmidt og Svein Jarle Antun				
		Forhandler: VestlandsHus Mjelde AS				
Hustype: Jønshornet		Plan		DATO 17.06.09		TRYGGE HJEM
Byggeplassens adresse: Osterøy, Lonevåg			ARKIV NR.	REV.1 08.11.11 se j	SKALA 1 : 100	
				REV.2 09.12.11 vhh		
				REV.3		
G.nr. 28	B.nr. 13	Er tegning klarert for bestilling, kontrakt og søkning ?		Nei	 DATA DESIGN SYSTEM	Tegningsnr. 504
						Prosj.nr. 007j
VESTLANDSHUSGRUPPENS ARKITEKTKONTOR – 6018 ÅLESUND – TLF. 70 17 89 00						
TEGNINGEN MÅ HVERKEN HELT ELLER DELVIS KOPIERES ELLER BENYTTES VED TILTAK SOM VESTLANDSHUS IKKE MEDVIRKER I.						