


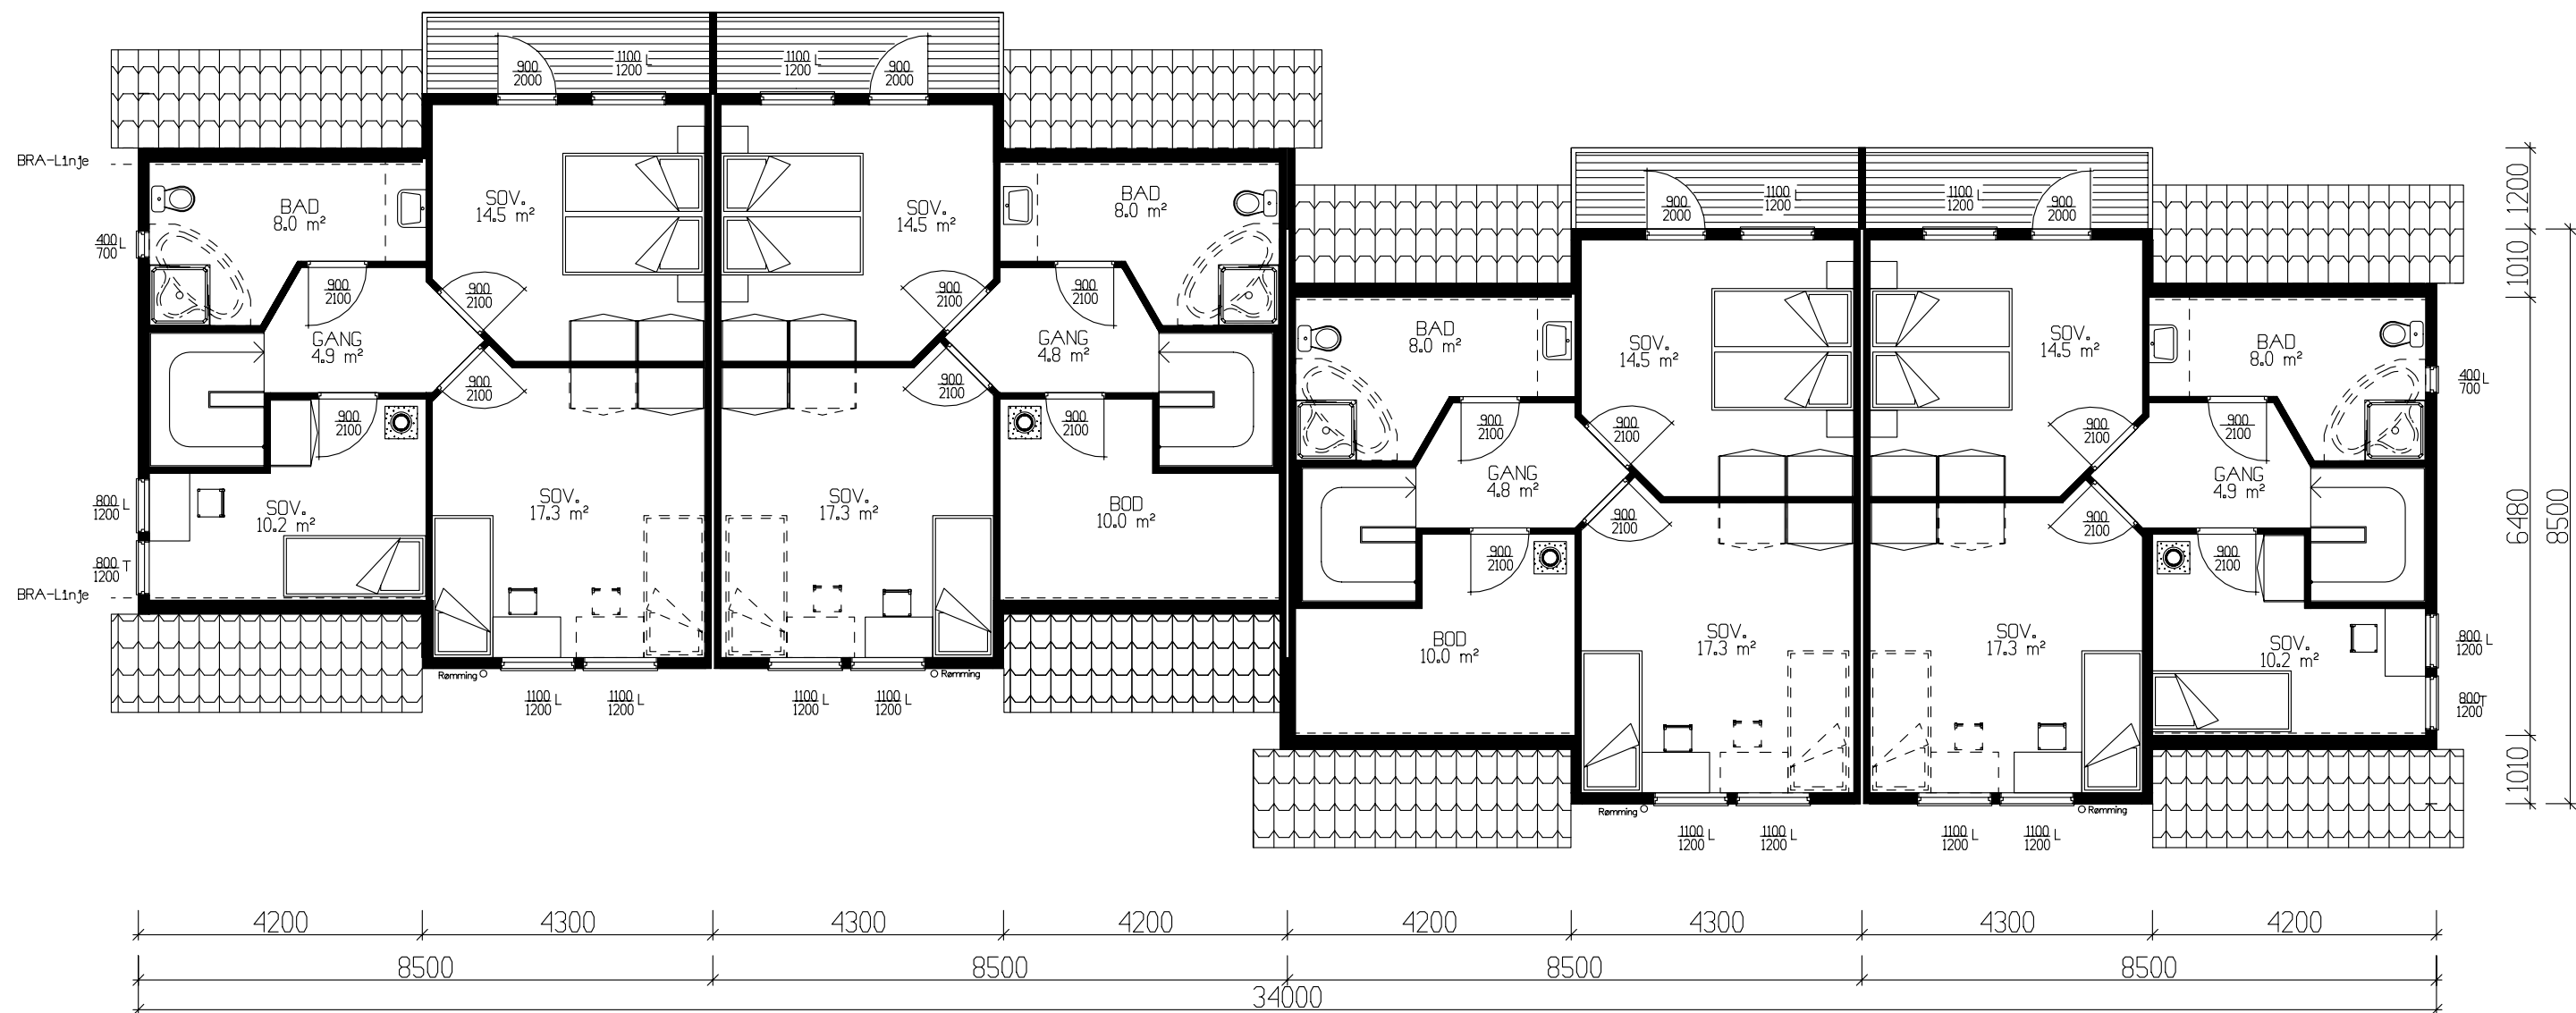

ETASJEPLAN ENDELEILIGHET 59,8m² BRA

ETASJEPLAN MIDDLEILIGHET 60,1m² BRA

Tiltakshaver: Agder Hus Drift – Rekkehus Arnes				
Leverandør: Agder Hus Drift AS				
HUSTYPE: REKKEHUS		PLAN		
Byggeplassens addresser: Arnesveien 4 , Lyngdal			DATO 15.09.05 mhv	
			REV.1 05.10.05 ILE	
			REV.2	
			REV.3	
G.nr. 165 Br.nr.			SKALA 1 : 100	TEGNINGS NR. 504
ER TEGNING KONTROLLERT I H.T. SJEKKLISTER ?		Ja	 DATA DESIGN SYSTEM	
PROSJ.NR. 344a				
VestlandsHusgruppens arkitektkontor – 6018 Alesund – Tlf. 70 17 89 00				
TEGNINGEN MÅ HVERKEN HELT ELLER DELVIS KOPIERES ELLER BENYTTES VED TILTAK SOM VESTLANDSHUS IKKE MEDVIRKER I.				