




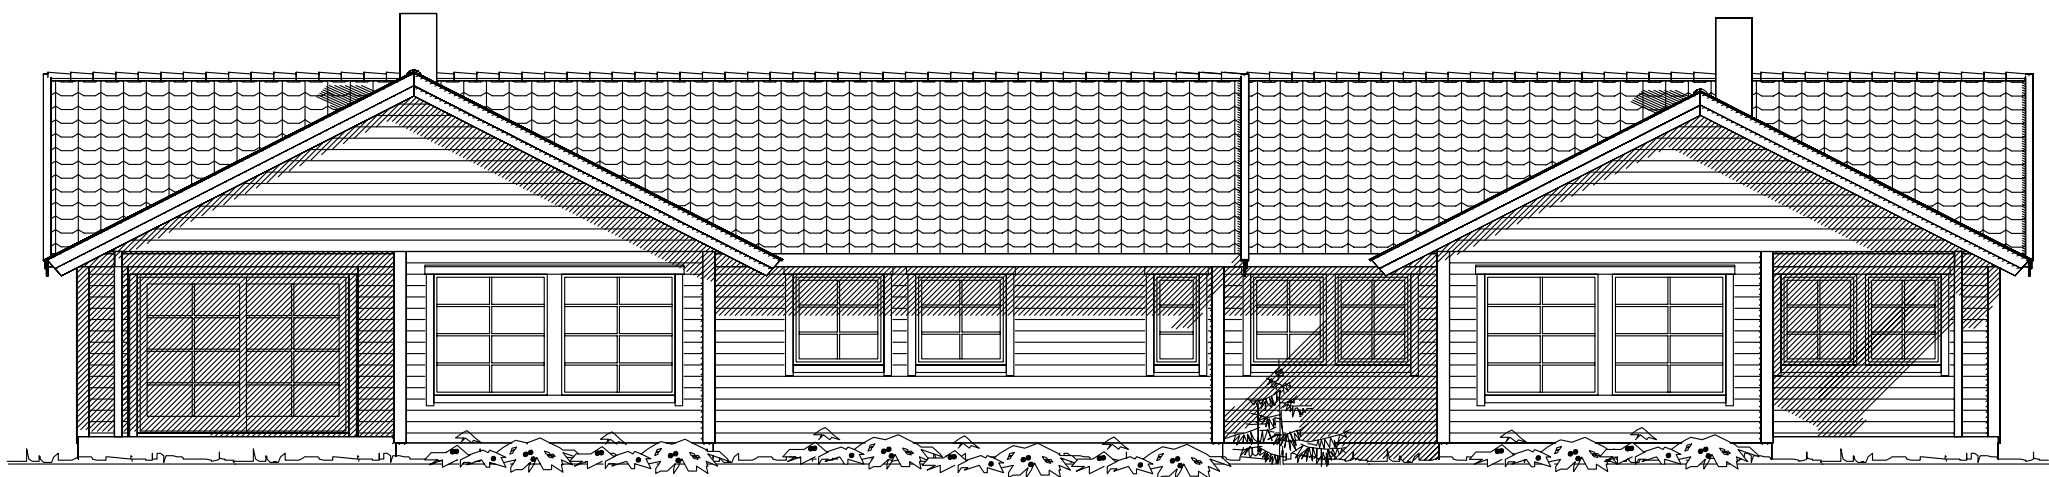




Fasade mot

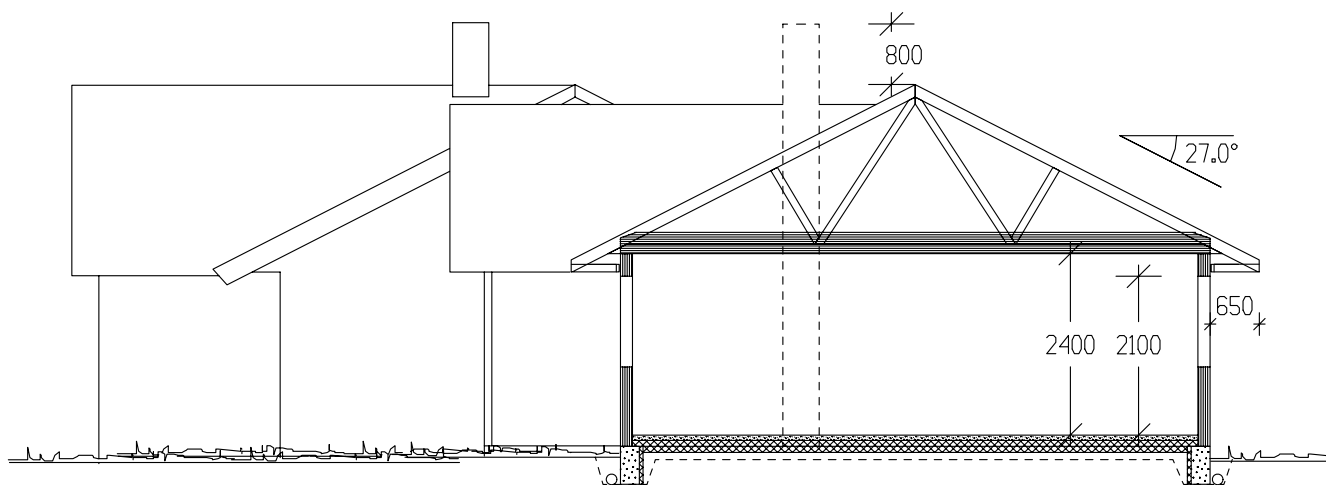

SNITT - LEILIGHET B

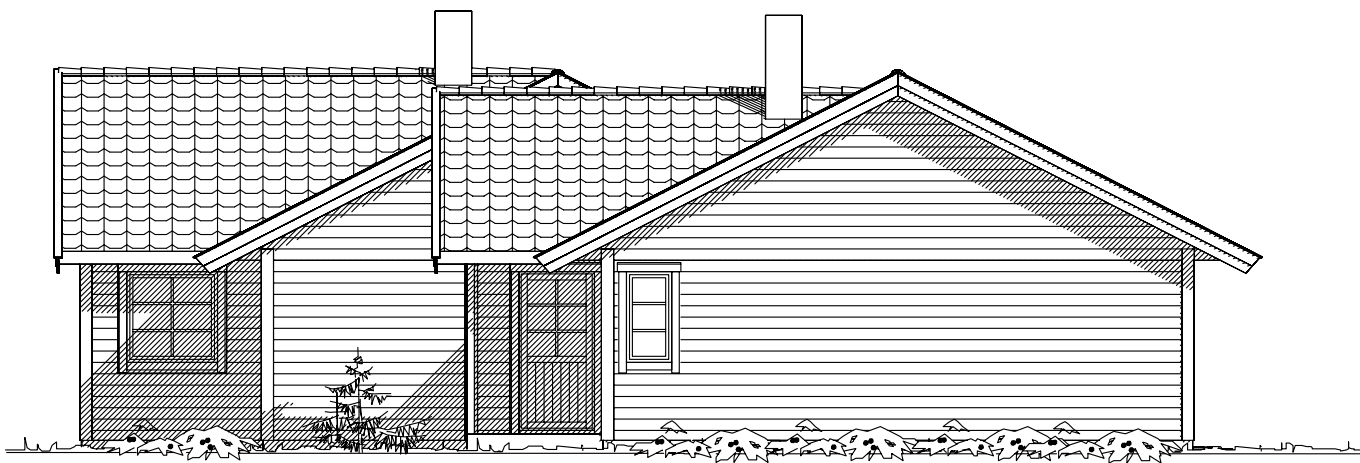


Fasade mot

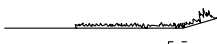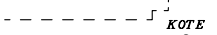 
 Ferdig planert terreng
 Bak / under terreng
 Eksisterende terreng

UTFORMING AV TILTAK BEKREFTES FOREVIST:				
Nabo.nr.	G.nr.	Br.nr.	Dato	Sign.
Nabo.nr.	G.nr.	Br.nr.	Dato	Sign.
Nabo.nr.	G.nr.	Br.nr.	Dato	Sign.
Nabo.nr.	G.nr.	Br.nr.	Dato	Sign.

Tiltakshaver: Gunnar Petterson					 Vestlandshus		
Leverandør: Vestlandshus Florø AS							
HUSTYPE: SPESIAL		FASADER / SNITT		DATO	23.09.03	ILE	
Byggeplassens adresse: Nausdal				REV.1	29.09.03	ILE	
				REV.2			
				REV.3			
				SKALA		1 : 100	
G.nr.	Br.nr.	ER TEGNING KONTROLLERT I H.T. SJEKKLISTER ?		NEI	 DATA DESIGN SYSTEM		
TRYGGE HJEM							
					Tegningsnr.	502	
					Prosj.nr.	169i	
VestlandsHusgruppens arkitektkontor – 6018 Alesund – Tlf. 70 17 89 00							
TEGNINGEN MÅ HVERKEN HELT ELLER DELVIS KOPIERES ELLER BENYTTES VED TILTAK SOM VESTLANDSHUS IKKE MEDVIRKER I.							

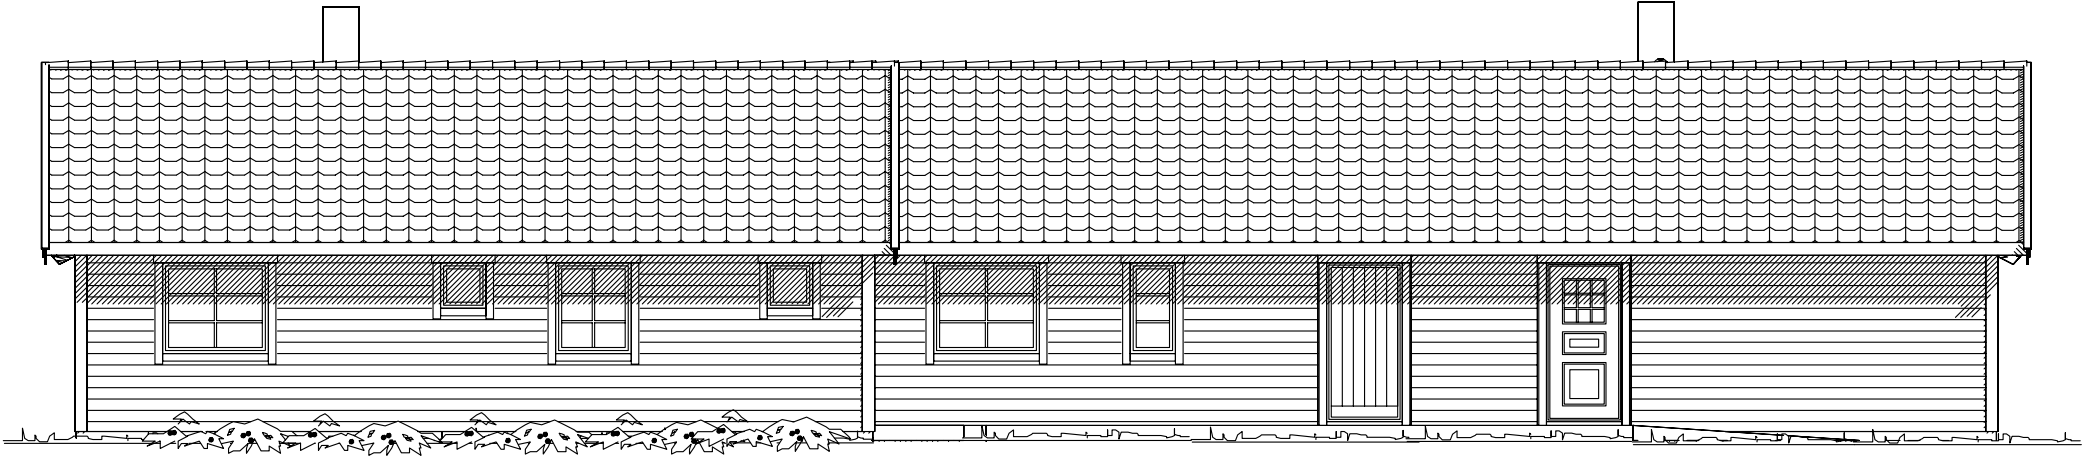

Fasade mot

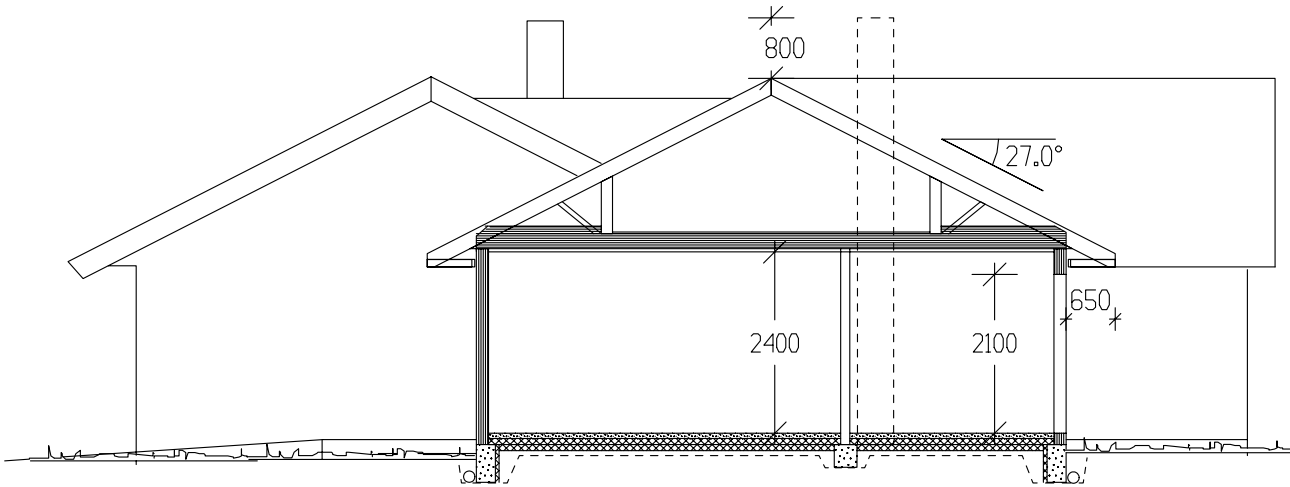

SNITT - LEILIGHET A



Fasade mot

Tiltakshaver: Gunnar Petterson					 Vestlandshus
Leverandør: Vestlandshus Florø AS					
HUSTYPE: SPESIAL		FASADER / SNITT		DATA 23.09.03 ILE	
Byggeplassens adresse: <i>Nausdal</i>				REV.1 29.09.03 ILE	
				REV.2	
G.nr. Br.nr. ER TEGNING KONTROLLERT I H.T. SJEKKLISTER ? NEI				REV.3	
				SKALA 1 : 100	
				 DATA DESIGN SYSTEM	
VestlandsHusgruppens arkitektkontor – 6018 Alesund – Tlf. 70 17 89 00					TEGNINGS NR. 503 PROSJ.NR. 169i
TEGNINGEN MÅ HVERKEN HELT ELLER DELVIS KOPIERES ELLER BENYTTES VED TILTAK SOM VESTLANDSHUS IKKE MEDVIRKER I.					