


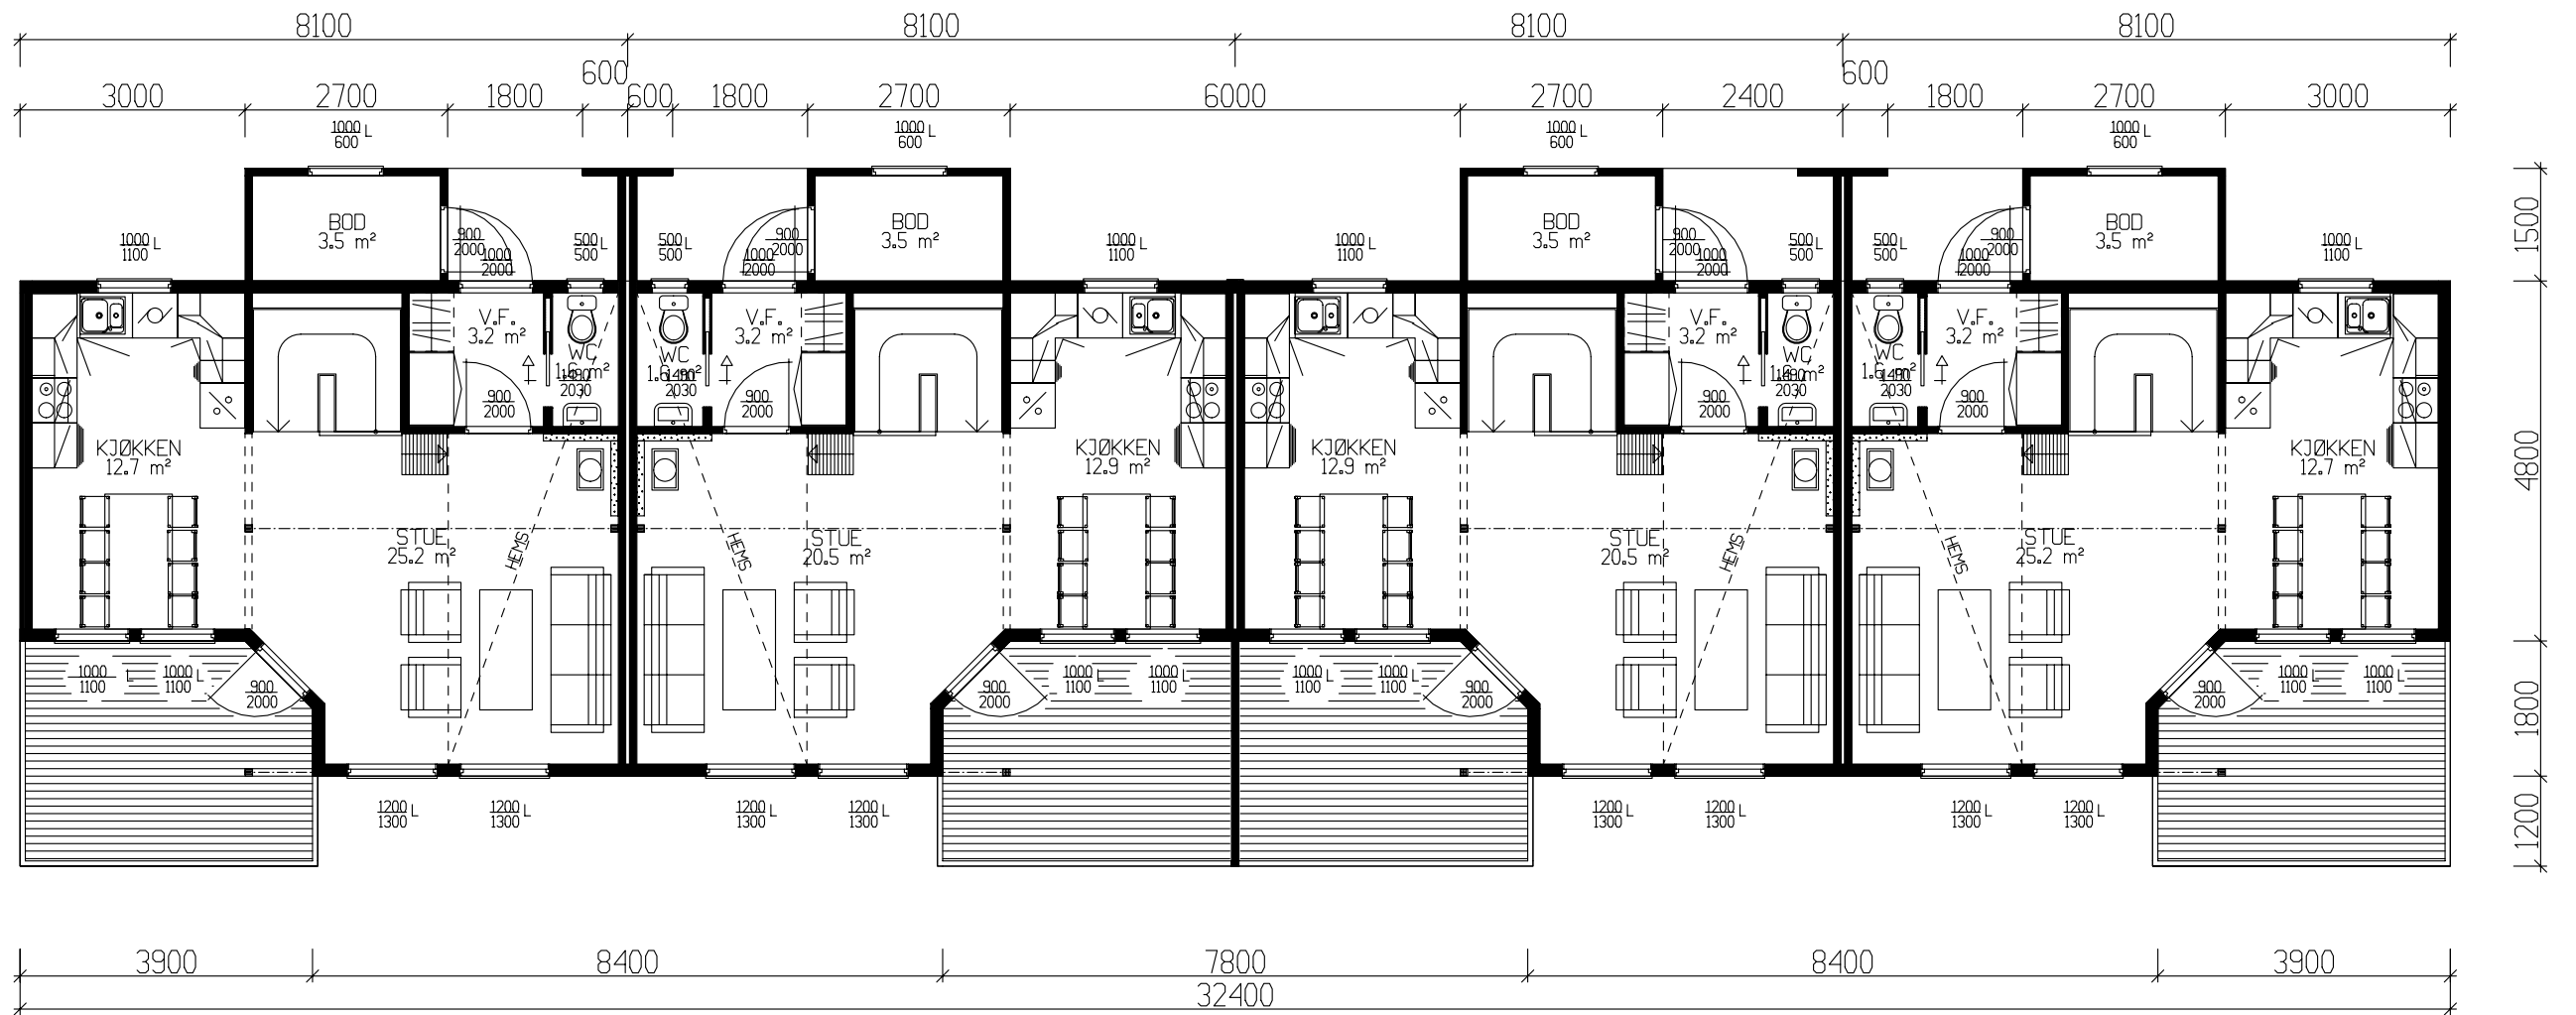

HOVEDPLAN 42,6m² BRA PR HYTTESAEKSJON + UTV. BOD 3,5m²


	BRA
Und.etg.plan	39.90
Hovedplan	42.60
Utv. bod 1. etg.	3.50
Sum 1 m²	86.00

GRUNNFLATE	(M ²)	203,6
BEBYGD AREAL	(M ²)	263,5


Tiltakshaver: Minde Prosjektering					 VestlandsHus
Leverandør: Byggm. Alf R. Mjelde AS					
HUSTYPE: Hytte		PLANER		DATO 21.02.06 opv	
Byggeplassens adresse:				REV.1	
Eikedalen, Kvam Kommune				REV.2	
				REV.3	
				SKALA 1 : 100	
				 DATA DESIGN SYSTEM	
G.nr. 18	Br.nr.	ER TEGNING KONTROLLERT I H.T. SJEKKLISTER ?		NEI	TRYGGE HJEM
VestlandsHusgruppens arkitektkontor – 6018 Alesund – Tlf. 70 17 89 00					Tegningsnr. 501
TEGNINGEN MÅ HVERKEN HELT ELLER DELVIS KOPIERES ELLER BENYTTES VED TILTAK SOM VESTLANDSHUS IKKE MEDVIRKER I.					Prosj.nr. 251o






Fasade mot sør

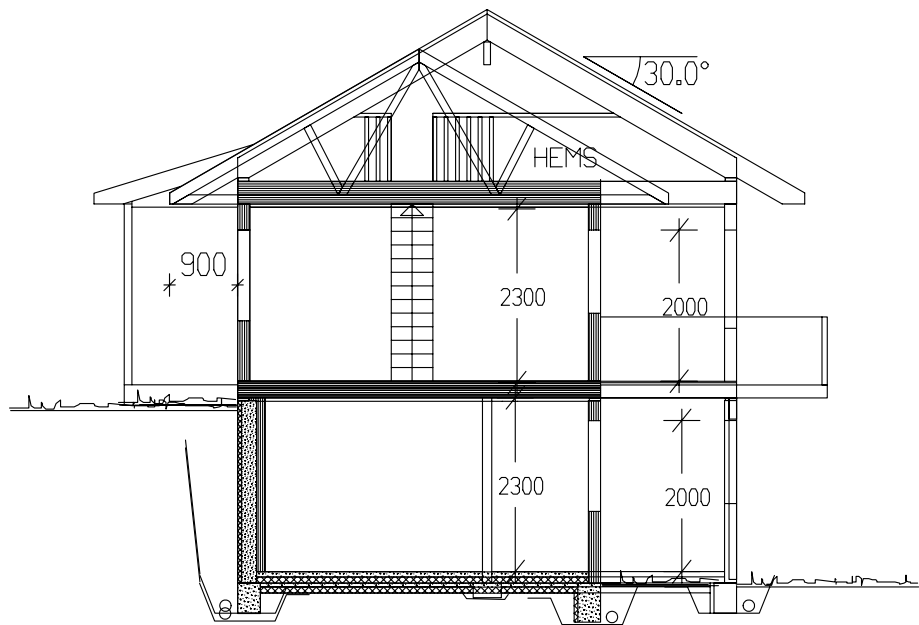

SNITT

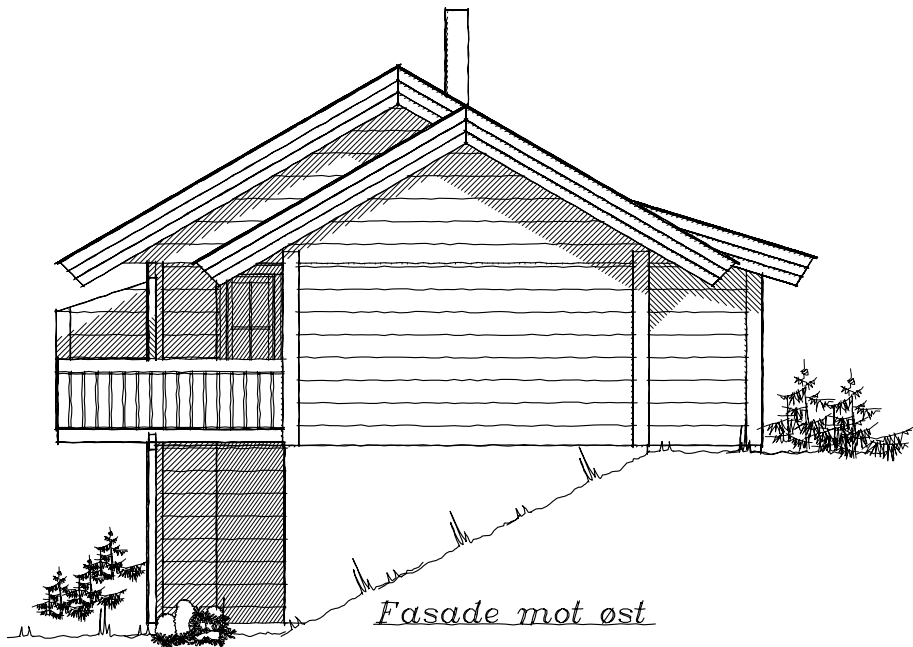


Fasade mot øst

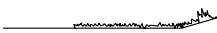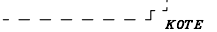 
 Ferdig planert terreng
 Bak / under terreng
 Eksisterende terreng

UTFORMING AV TILTAK BEKREFTES FOREVIST:				
Nabo.nr.	G.nr.	Br.nr.	Dato	Sign.
Nabo.nr.	G.nr.	Br.nr.	Dato	Sign.
Nabo.nr.	G.nr.	Br.nr.	Dato	Sign.
Nabo.nr.	G.nr.	Br.nr.	Dato	Sign.


Tiltakshaver: Minde Prosjektering					 VestlandsHus
Leverandør: Byggm. Alf R. Mjelde AS					
HUSTYPE: Hytte		FASADER / SNITT		DATO 21.02.06 opv	
Byggeplassens adresse:				REV.1	
Eikedalen, Kvam Kommune				REV.2	
				REV.3	
				SKALA 1 : 100	
G.nr. 18	Br.nr.	ER TEGNING KONTROLLERT I H.T. SJEKKLISTER ?	NEI	 DATA DESIGN SYSTEM	
VestlandsHusgruppens arkitektkontor – 6018 Alesund – Tlf. 70 17 89 00					TRYGGE HJEM
TEGNINGEN MÅ HVERKEN HELT ELLER DELVIS KOPIERES ELLER BENYTTES VED TILTAK SOM VESTLANDSHUS IKKE MEDVIRKER I.					Tegningsnr. 502
					Prosj.nr. 2510

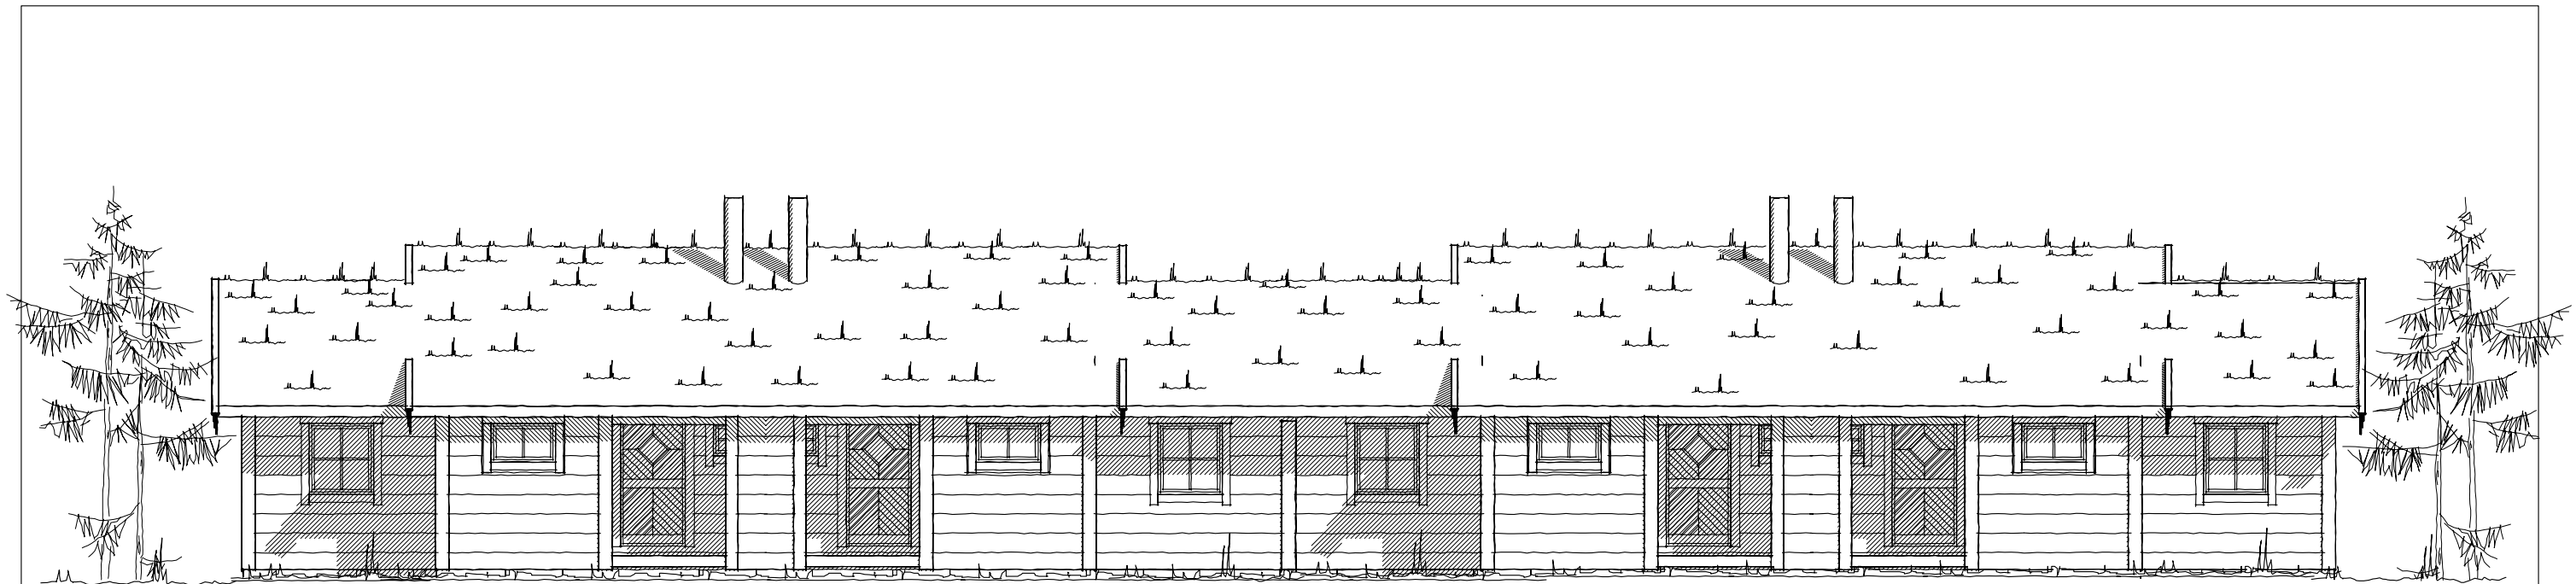


Fasade mot nord

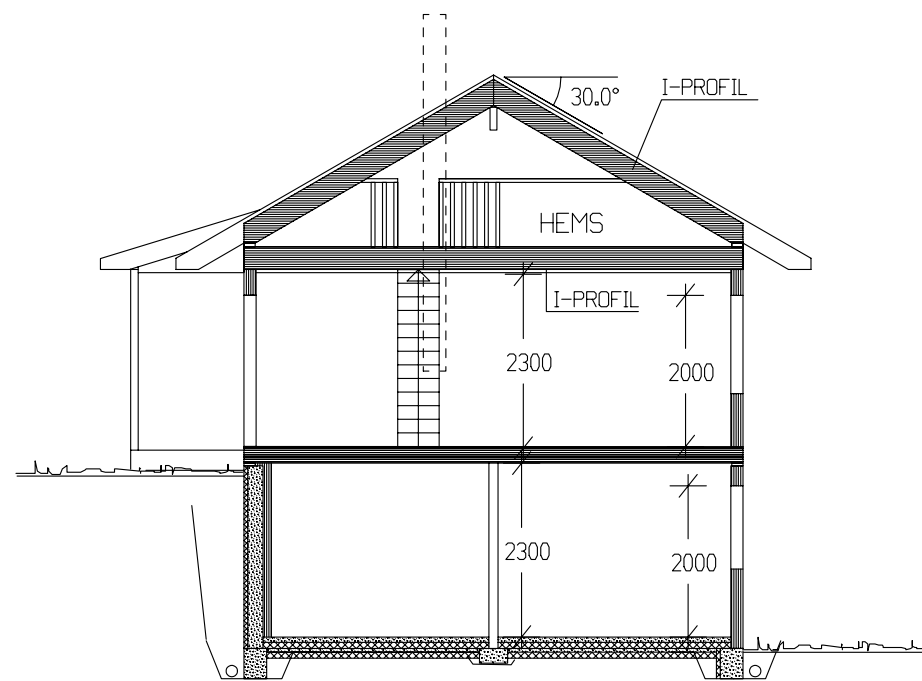

SNITT

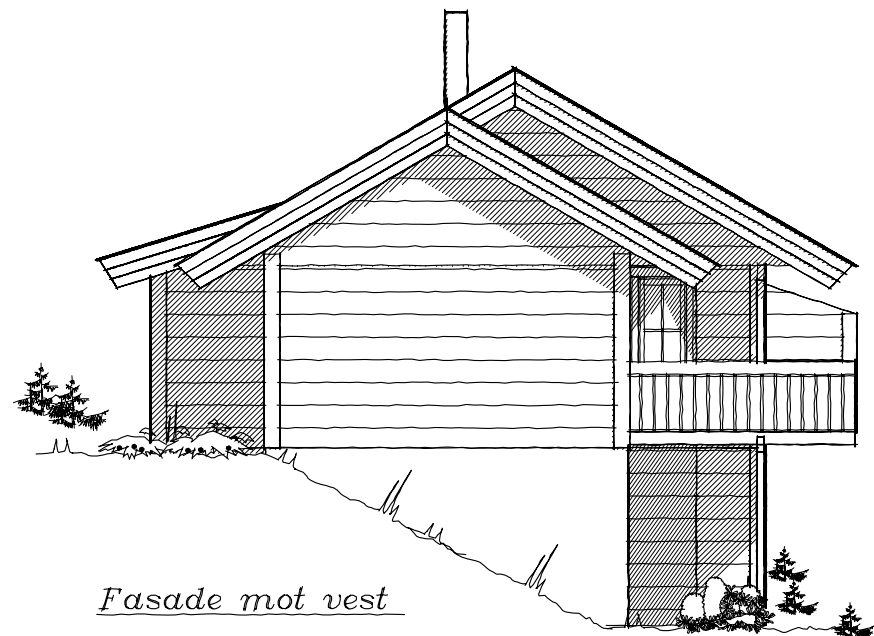


Fasade mot vest

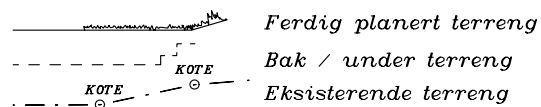

UTFORMING AV TILTAK BEKREFTES FOREVIST:

Nabo.nr.	G.nr.	Br.nr.	Dato	Sign.
Nabo.nr.	G.nr.	Br.nr.	Dato	Sign.
Nabo.nr.	G.nr.	Br.nr.	Dato	Sign.
Nabo.nr.	G.nr.	Br.nr.	Dato	Sign.


Tiltakshaver: Minde Prosjektering					 VestlandsHus
Leverandør: Byggm. Alf R. Mjelde AS					
HUSTYPE: Hytte		FASADER / SNITT		DATO 21.02.06 opv	
Byggeplassens adresse:				REV.1	
Eikedalen, Kvam Kommune					REV.2
					REV.3
					SKALA 1 : 100
G.nr. 18	Br.nr.	ER TEGNING KONTROLLERT I H.T. SJEKKLISTER ?		NEI	 DATA DESIGN SYSTEM
VestlandsHusgruppens arkitektkontor – 6018 Alesund – Tlf. 70 17 89 00					
TEGNINGEN MÅ HVERKEN HELT ELLER DELVIS KOPIERES ELLER BENYTTES VED TILTAK SOM VESTLANDSHUS IKKE MEDVIRKER I.					

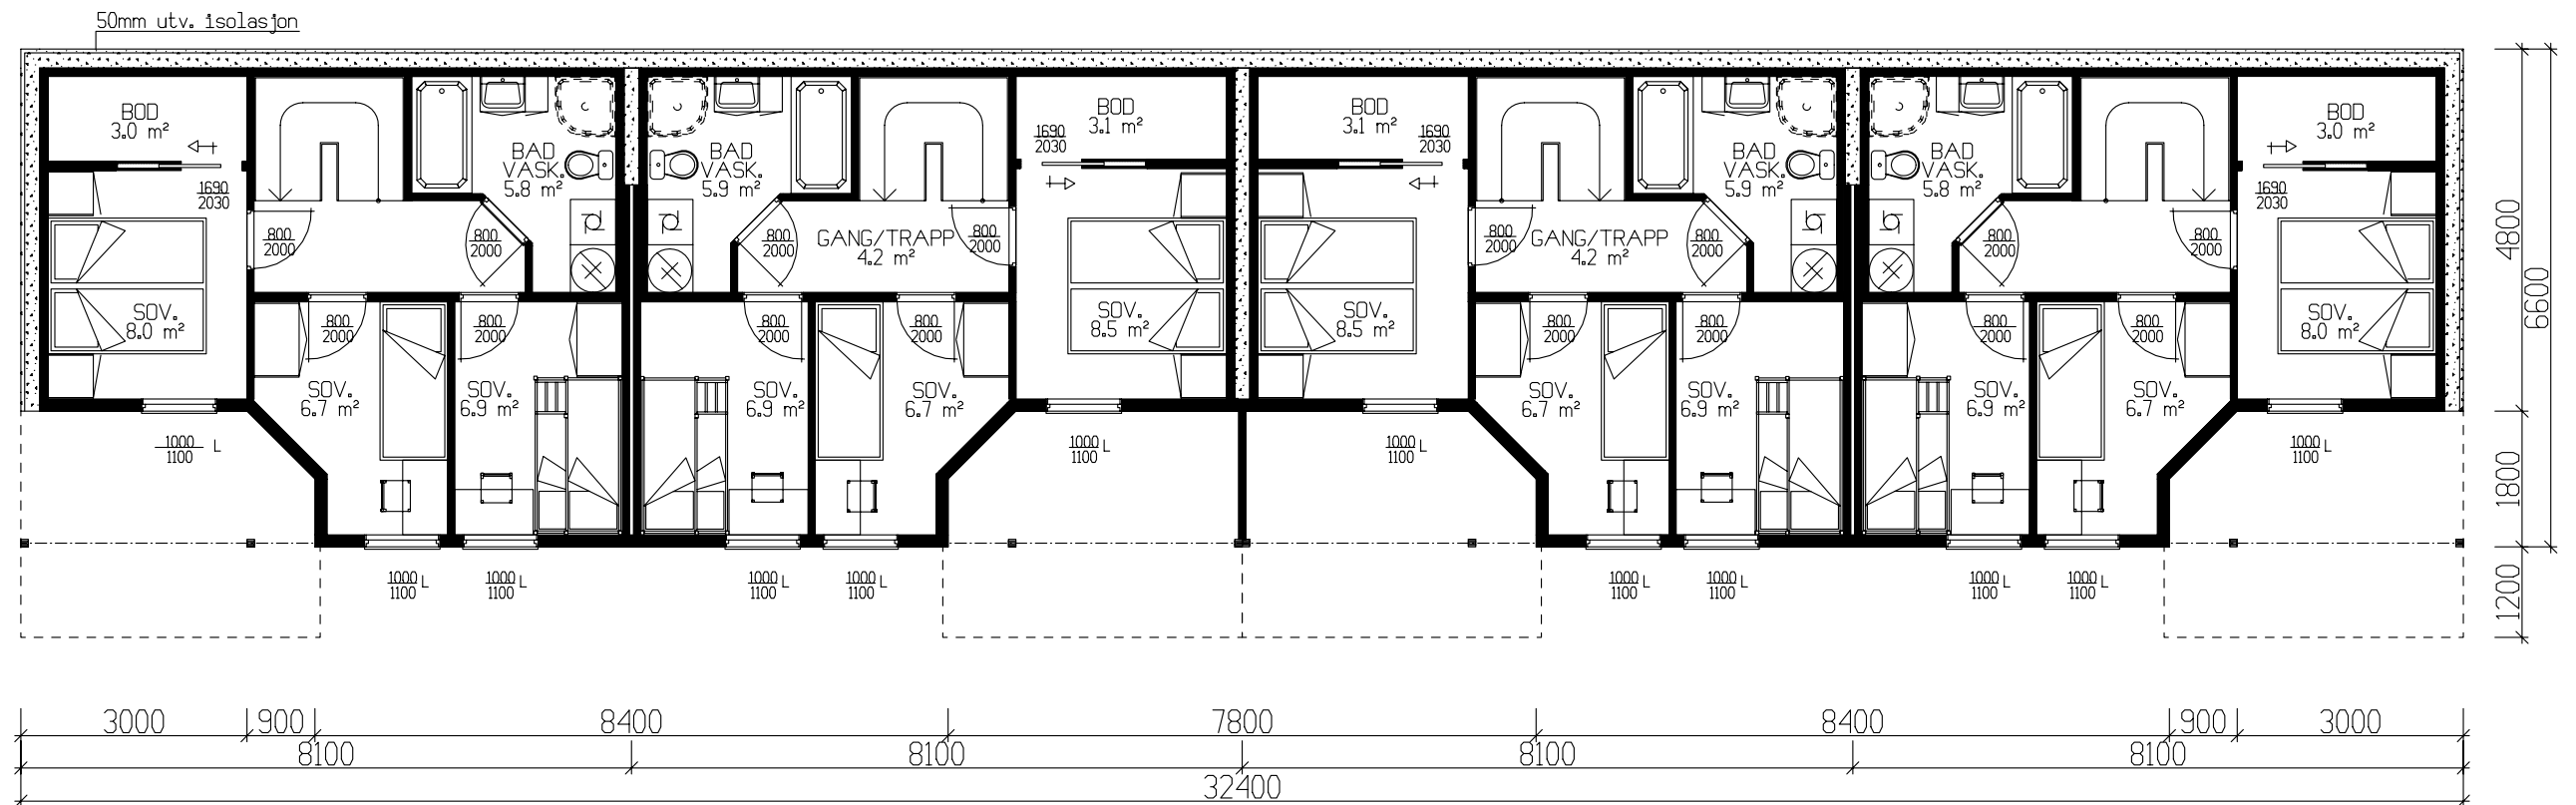


UNDERETASJE 39,9m² BRA RP LEILIGHET

Tiltakshaver: Minde Prosjektering					 VestlandsHus
Leverandør: Byggm. Alf R. Mjelde AS					
HUSTYPE: Hytte		PLAN		DATO 21.02.06 opv	
Byggeplassens addresser: <i>Eikedalen, Kvam Kommune</i>			REV.1		
			REV.2		
G.nr. 18		Br.nr.	ER TEGNING KONTROLLERT I H.T. SJEKKLISTER ?	NEI	SKALA 1 : 100
					 DATA DESIGN SYSTEM
VestlandsHusgruppens arkitektkontor – 6018 Alesund – Tlf. 70 17 89 00					TRYGGE HJEM
TEGNINGEN MÅ HVERKEN HELT ELLER DELVIS KOPIERES ELLER BENYTTES VED TILTAK SOM VESTLANDSHUS IKKE MEDVIRKER I.					Tegningsnr. 504
					Prosj.nr. 251o

GRUNNFLATE	(M ²)	203,6
BEBYGD AREAL	(M ²)	263,5

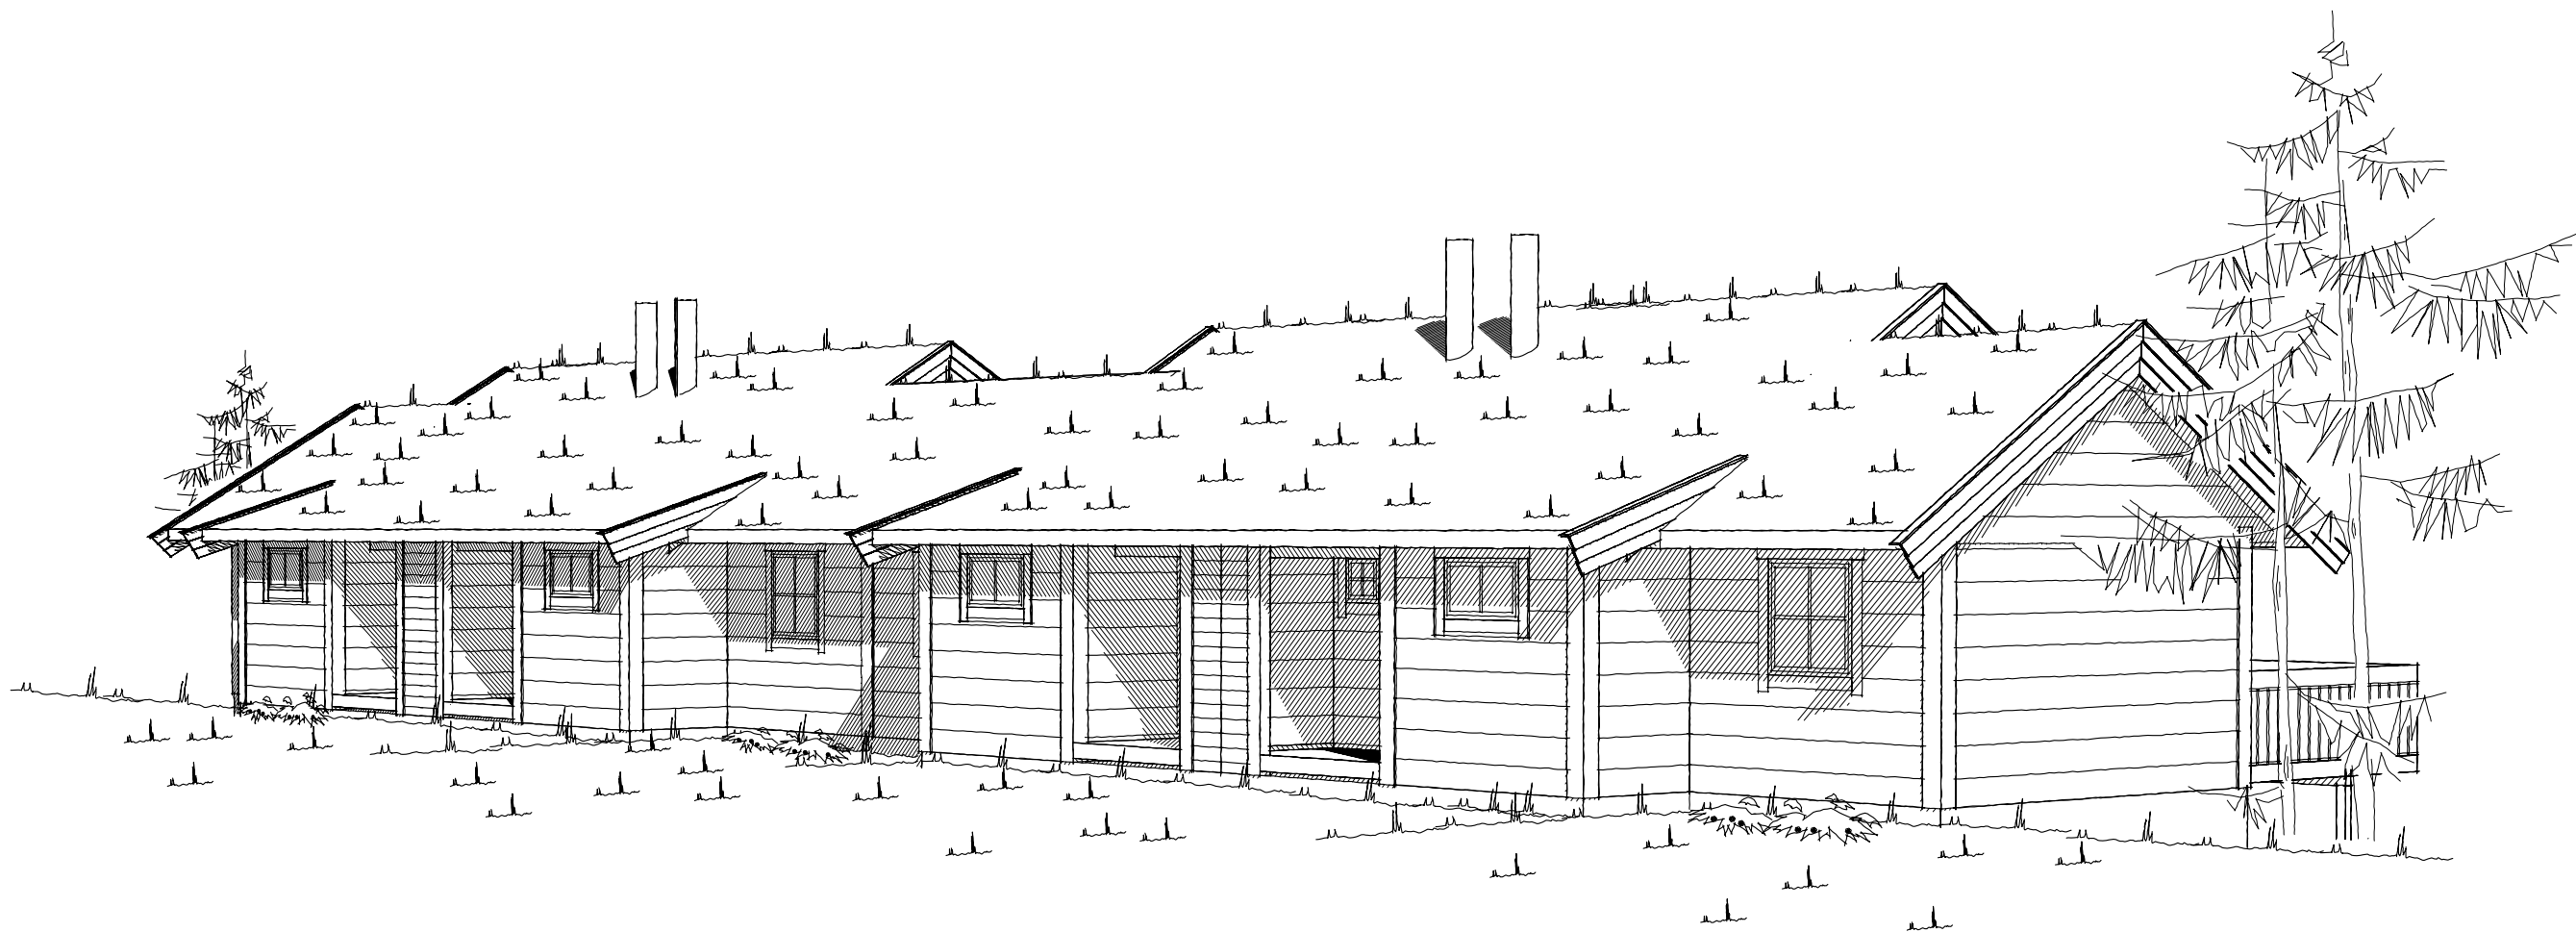


Tiltakshaver: Minde Prosjektering					
TYPE Hytte			PERSPEKTIV 1		
Byggeplassens adresse:			G.nr.	B.nr.	ARK NR. 506
Eikedalen, Kvam Kommune			18		PRO. NR. 251o
VestlandsHusgruppens arkitektkontor-6018 Alesund-Tlf. 70 17 89 00					

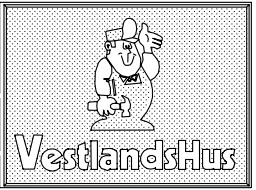



Tiltakshaver: Minde Prosjektering				
TYPE Hytte		PERSPEKTIV 2		
Byggeplassens adresse:		G.nr.	B.nr.	ARK NR. 507
Eikedalen, Kvam Kommune		18		PRO. NR. 251a
VestlandsHusgruppens arkitektkontor-6018 Alesund-Tlf. 70 17 89 00				



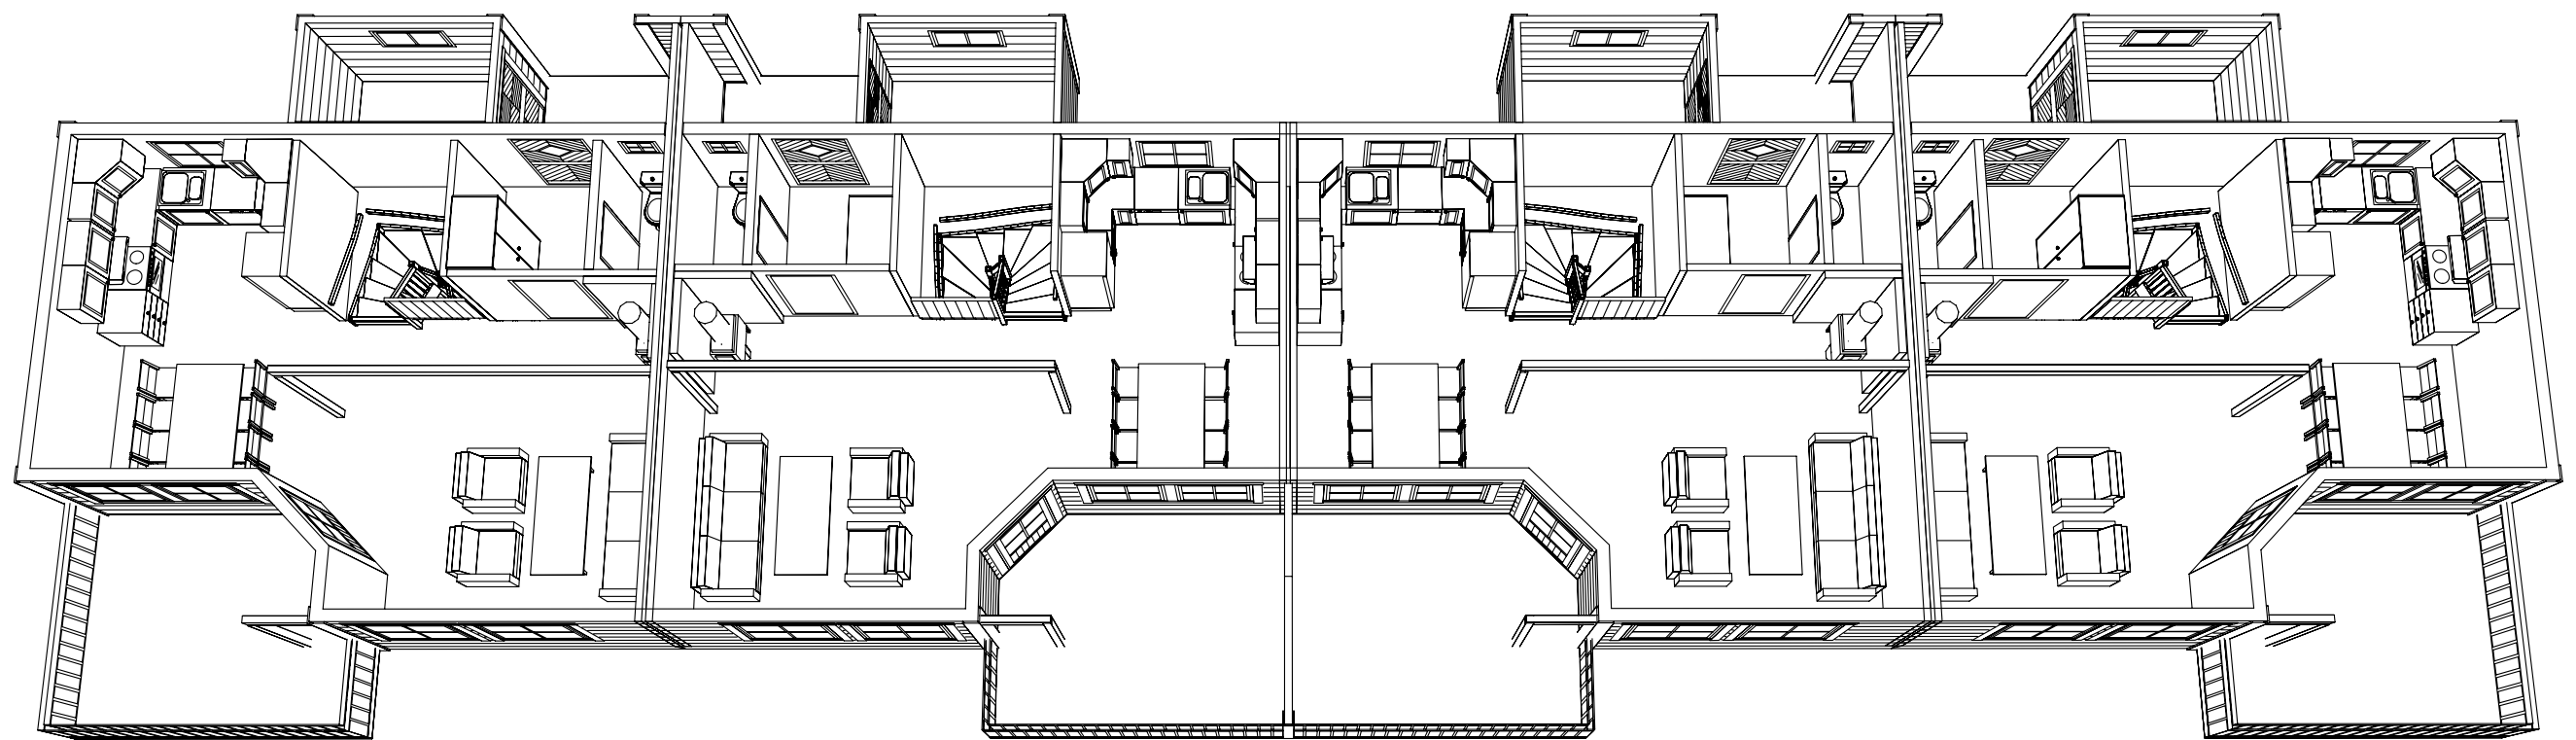

ROMMODELL