



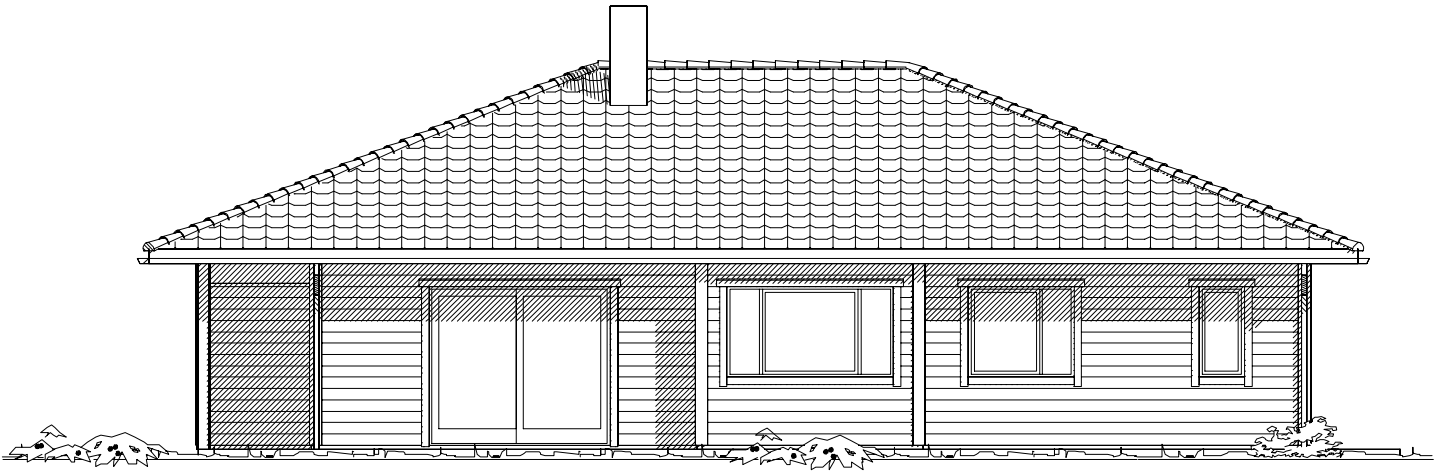

Fasade mot _____

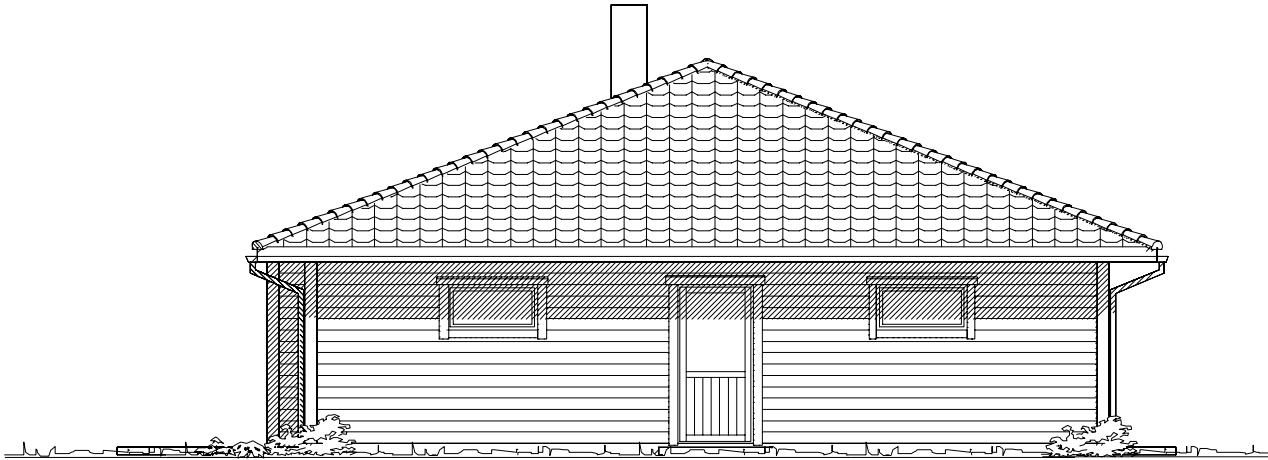

Fasade mot _____


_____ Ferdig planert terreng
- - - - - KOTE Bak / under terreng
- - - - - KOTE Eksisterende terreng

UTFORMING AV TILTAK BEKREFTES FOREVIST:				
Nabo.nr.	G.nr.	Br.nr.	Dato	Sign.
Nabo.nr.	G.nr.	Br.nr.	Dato	Sign.
Nabo.nr.	G.nr.	Br.nr.	Dato	Sign.
Nabo.nr.	G.nr.	Br.nr.	Dato	Sign.

Tiltakshaver: Alexandras Risakovas				 VestlandsHus
Leverandør: Andersland Bygg AS				
Hustype: Fetkollen		Fasade 1 og 2	DATO 15.01.09 sk	
Byggeplassens adresse:		ARKIV NR.	REV.1 06.05.10 hd	
Vågsåsen, 5680 Tyssnes.			REV.2	TRYGGE HJEM
			REV.3	Tegningsnr. 501
			SKALA 1 : 100	Prosj.nr. 038h
			 DATA DESIGN SYSTEM	
VestlandsHusgruppens arkitektkontor – 6018 Alesund – Tlf. 70 17 89 00				
TEGNINGEN MÅ HVERKEN HELT ELLER DELVIS KOPIERES ELLER BENYTTES VED TILTAK SOM VESTLANDSHUS IKKE MEDVIRKER I.				



Fasade mot

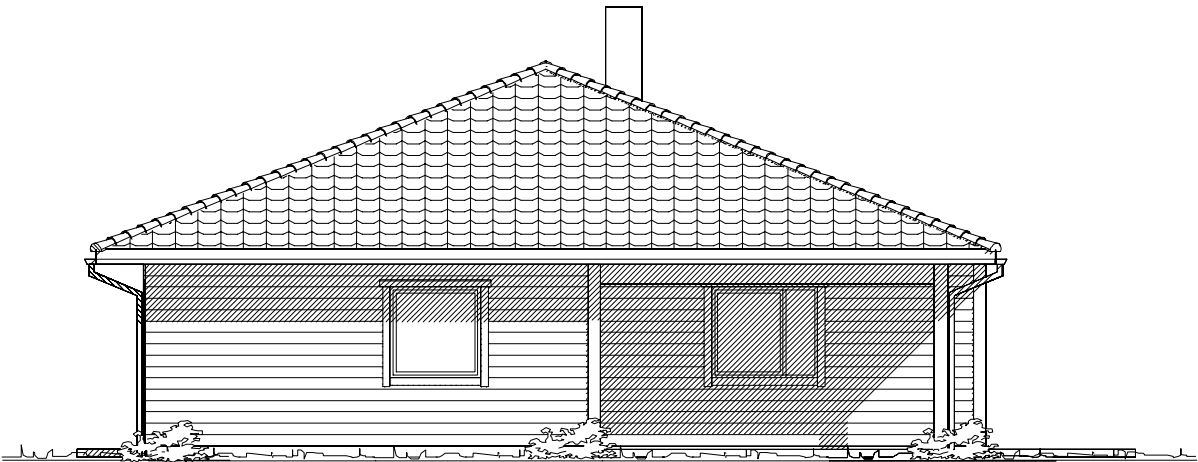


Fasade mot

- - - - -
KOTE
KOTE
KOTE


Ferdig planert terreng
Bak / under terreng
Eksisterende terreng

UTFORMING AV TILTAK BEKREFTES FOREVIST:				
Nabo.nr.	G.nr.	Br.nr.	Dato	Sign.
Nabo.nr.	G.nr.	Br.nr.	Dato	Sign.
Nabo.nr.	G.nr.	Br.nr.	Dato	Sign.
Nabo.nr.	G.nr.	Br.nr.	Dato	Sign.

Tiltakshaver: Alexandras Risakovas				 VestlandsHus	
Leverandør: Andersland Bygg AS					
Hustype: Fetkollen					
Byggeplassens adresse:		Fasade 3 og 4		DATO 15.01.09 sk	
Vågsåsen, 5680 Tyssnes.		ARKIV NR.		REV.1 06.05.10 hd	
G.nr.		Br.nr.		REV.2	
ER TEGNING KONTROLLERT		Ja		REV.3	
I H.T. SJEKKLISTER ?				SKALA 1 : 100	
VestlandsHusgruppens arkitektkontor – 6018 Alesund – Tlf. 70 17 89 00				Tegningsnr. 502	
TEGNINGEN MÅ HVERKEN HELT ELLER DELVIS KOPIERES ELLER BENYTTES VED TILTAK SOM VESTLANDSHUS IKKE MEDVIRKER I.				Prosj.nr. 038h	

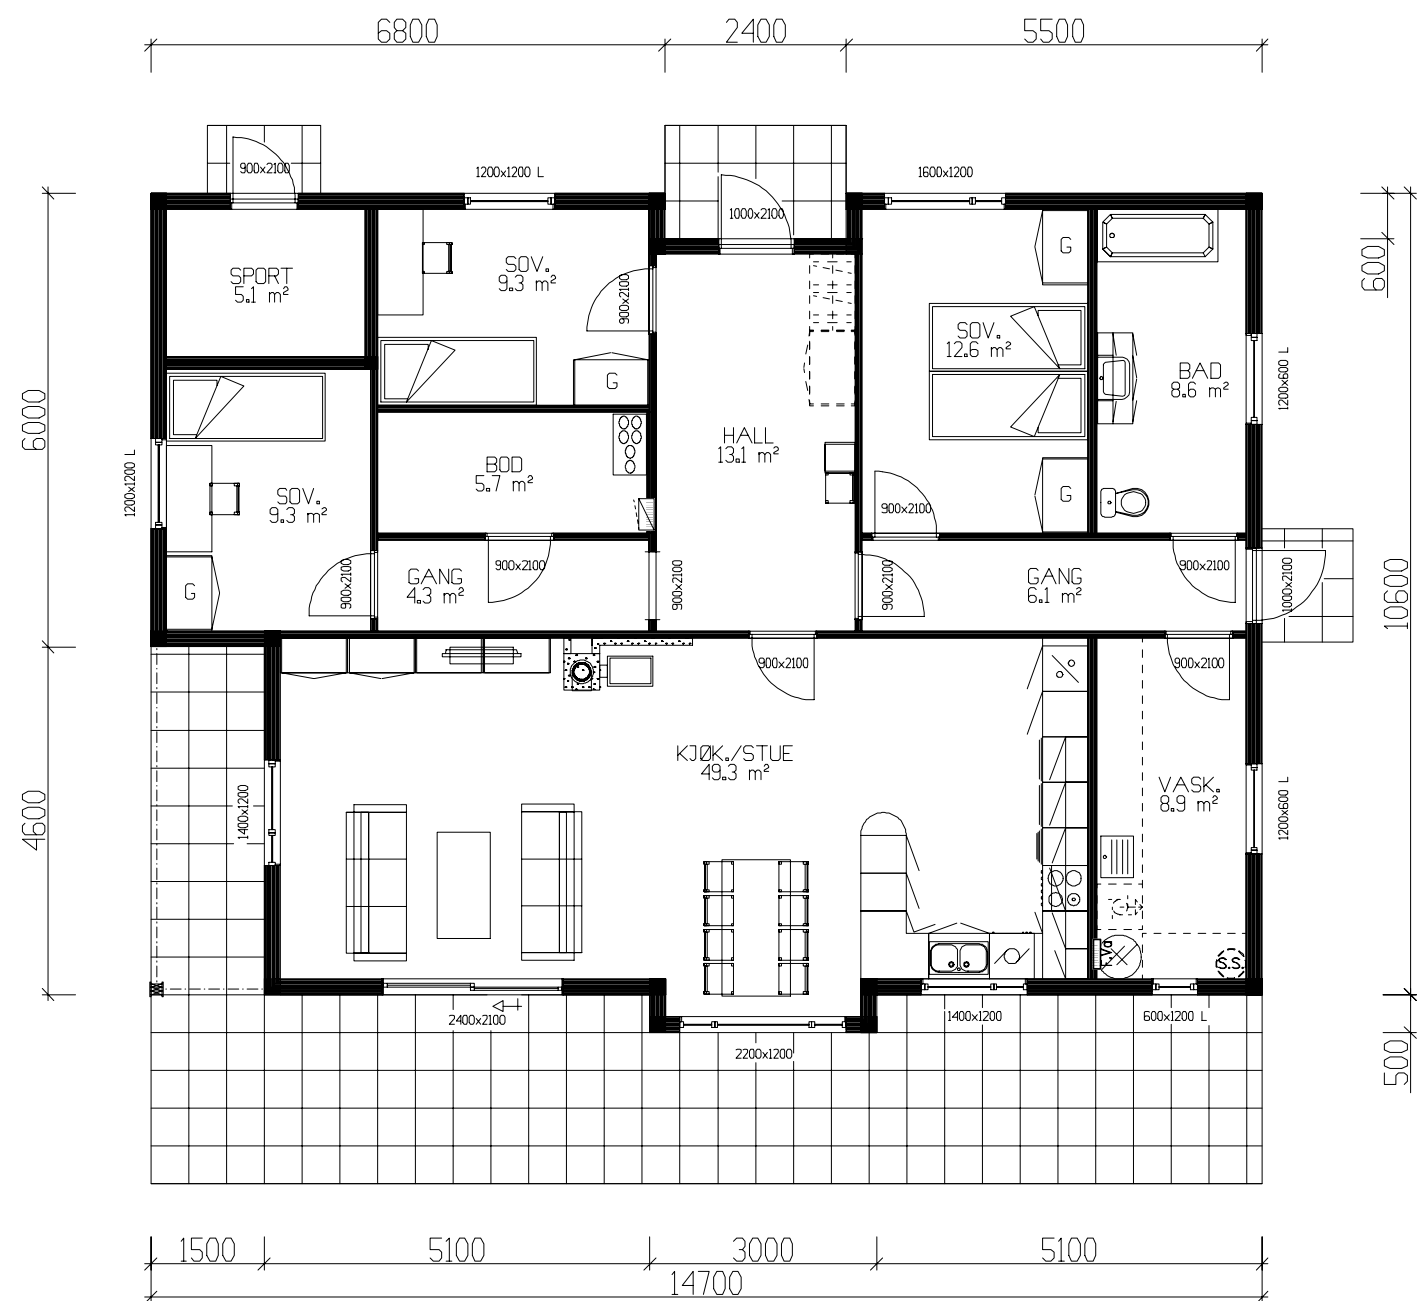

HOVEDPLAN 132,2m² + SPORT 5,1m² BRA.

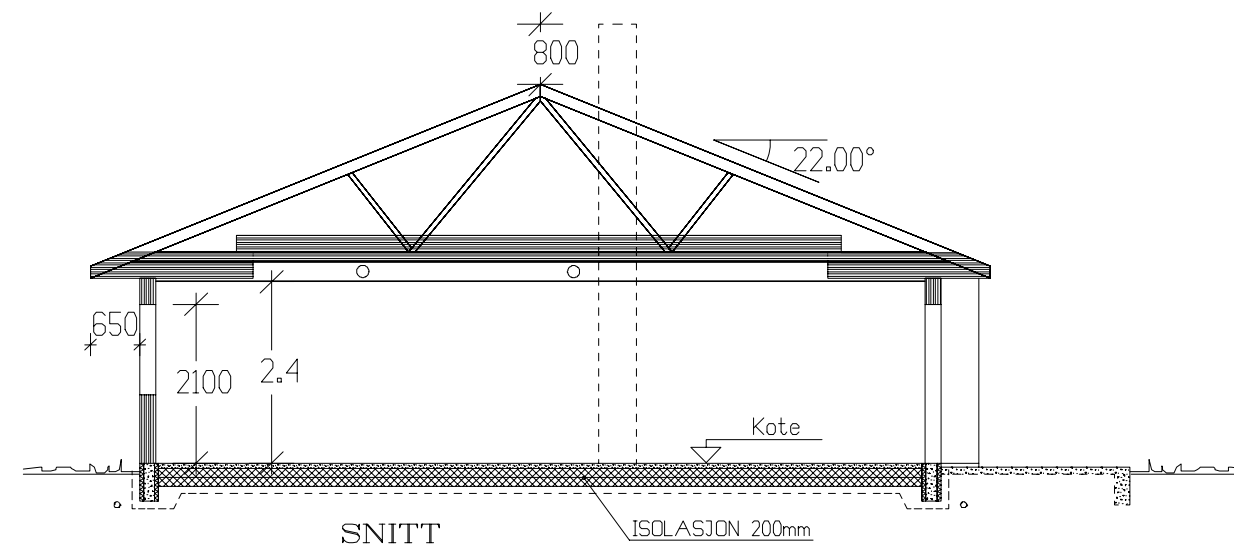

NB! Ved innhenting av pristilbud av ytterdører og vindu, må forutsetningen i varmetapsberegning legges til grunn. Her blir det forutsatt en maksimal, gjennomsnittlig U-verdi til ytterdører og vindu for bygget.

Gjennomsnittlig U-verdi er her: 1,2

Arealberegninger i hht. NS 3940	Bruksareal BRA i m²		
	Pr etasje	Utvendig, bod/garasje	Sum BRA
H. etg. plan	132.2	5.1	137.3
SUM :	132.2	5.1	137.3
BYA :	157.3	0.0	157.3
Grunnflate/ fotavtrykk :	149.0		

Tiltakshaver: Alexandras Risakovas			
Leverandør: Andersland Bygg AS			
Hustype: Fetkollen		Plan og snitt	DATO 15.01.09 sk
Byggeplassens adresse:		ARKIV NR.	REV.1 06.05.10 hd
Vagsåsen, 5680 Tyssnes.			REV.2
G.nr. Br.nr.		ER TEGNING KONTROLLERT I H.T. SJEKKLISTER ?	REV.3
		Ja	SKALA 1 : 100
			DATA DESIGN SYSTEM
VestlandsHusgruppens arkitektkontor – 6018 Alesund – Tlf. 70 17 89 00			
TEGNINGEN MÅ HVERKEN HELT ELLER DELVIS KOPIERES ELLER BENYTTES VED TILTAK SOM VESTLANDSHUS IKKE MEDVIRKER I.			



TRYGGE HJEM

Tegningsnr. 503

Prosj.nr. 038h