


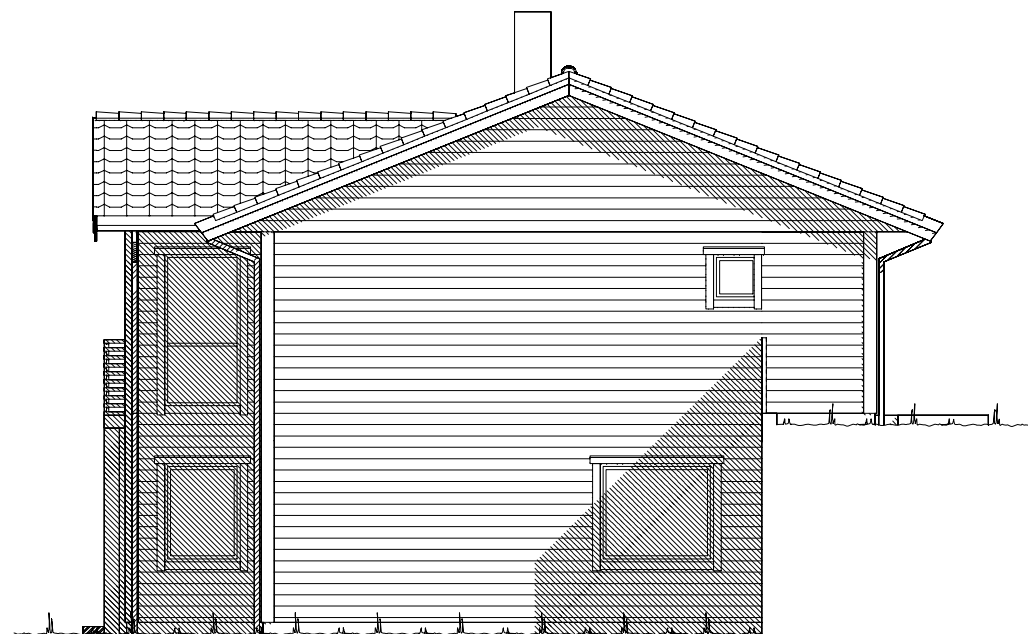




Fasade mot .



Fasade mot .

UTFORMING AV TILTAK BEKREFTES FOREVIST:


Nabo.nr.	G.nr.	Br.nr.	Dato	Sign.
Nabo.nr.	G.nr.	Br.nr.	Dato	Sign.
Nabo.nr.	G.nr.	Br.nr.	Dato	Sign.
Nabo.nr.	G.nr.	Br.nr.	Dato	Sign.

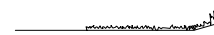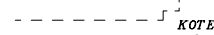  Ferdig planert terreng
 Bak / under terreng
 Eksisterende terreng


		Tiltakshaver: Svein Age Sivertsen og Marianne Birkeland	
Hustype: Spesial		Fasade 1 og 2	
Byggeplassens adresse: Nedre Vikne, 5286 Haus, Osterøy		ARKIV NR.	
G.nr. 64	Br.nr. 29	Er tegning klarert for bestilling, kontrakt og søkning ?	Ja
VESTLANDSHUSGRUPPENS ARKITEKTKONTOR – 6018 ÅLESUND – TLF. 70 17 89 00		TEGNINGEN MÅ HVERKEN HELT ELLER DELVIS KOPIERES ELLER BENYTTES VED TILTAK SOM VESTLANDSHUS IKKE MEDVIRKER I.	

DATO 28.09.11 vhh	TRYGGE HJEM
REV.1 17.10.11 vhh	
REV.2 07.12.11 vhh	SKALA 1 : 100
REV.3	
Tegningsnr. 501	
Prosj.nr. 127v	

 DATA DESIGN SYSTEM

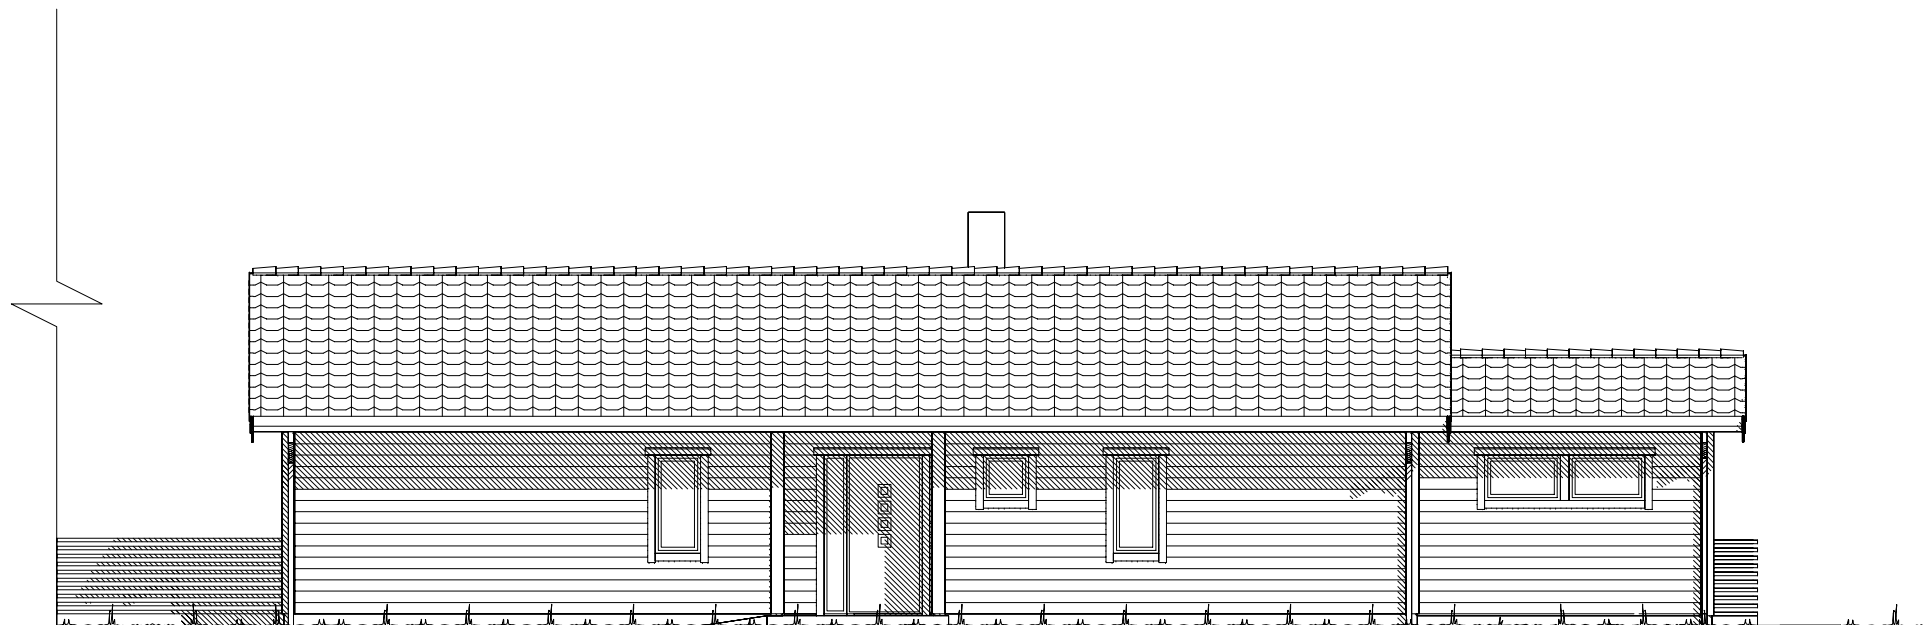

Fasade mot _____.

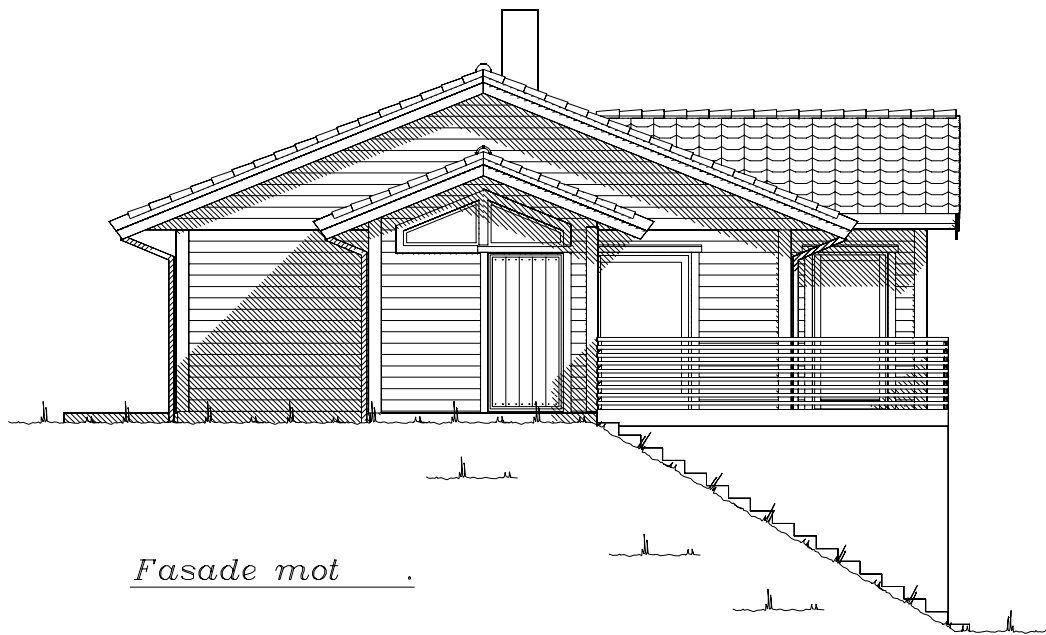


Fasade mot _____.

_____ Ferdig planert terreng
- - - - - Bak / under terreng
KOTE KOTE
- - - - - Eksisterende terreng

UTFORMING AV TILTAK BEKREFTES FOREVIST:				
Nabo.nr.	G.nr.	Br.nr.	Dato	Sign.
Nabo.nr.	G.nr.	Br.nr.	Dato	Sign.
Nabo.nr.	G.nr.	Br.nr.	Dato	Sign.
Nabo.nr.	G.nr.	Br.nr.	Dato	Sign.

 VESTLANDS HUS		Tiltakshaver: Svein Age Sivertsen og Marianne Birkeland					
		Forhandler: VestlandsHus Mjelde AS					
Hustype: Spesial		Fasade 3 og 4		DATO 28.09.11 vhh		TRYGGE HJEM	
Byggeplassens adresse: Nedre Vikne, 5286 Haus, Osterøy			ARKIV NR.		REV.1 17.10.11 vhh		SKALA 1 : 100
					REV.2 07.12.11 vhh		
G.nr. 64 Br.nr. 29			Er tegning klarert for bestilling, kontrakt og søkning ? Ja		REV.3		Tegningsnr. 502
					 DATA DESIGN SYSTEM		Prosj.nr. 127v
VESTLANDSHUSGRUPPENS ARKITEKTKONTOR – 6018 ALESUND – TLF. 70 17 89 00							
TEGNINGEN MÅ HVERKEN HELT ELLER DELVIS KOPIERES ELLER BENYTTES VED TILTAK SOM VESTLANDSHUS IKKE MEDVIRKER I.							

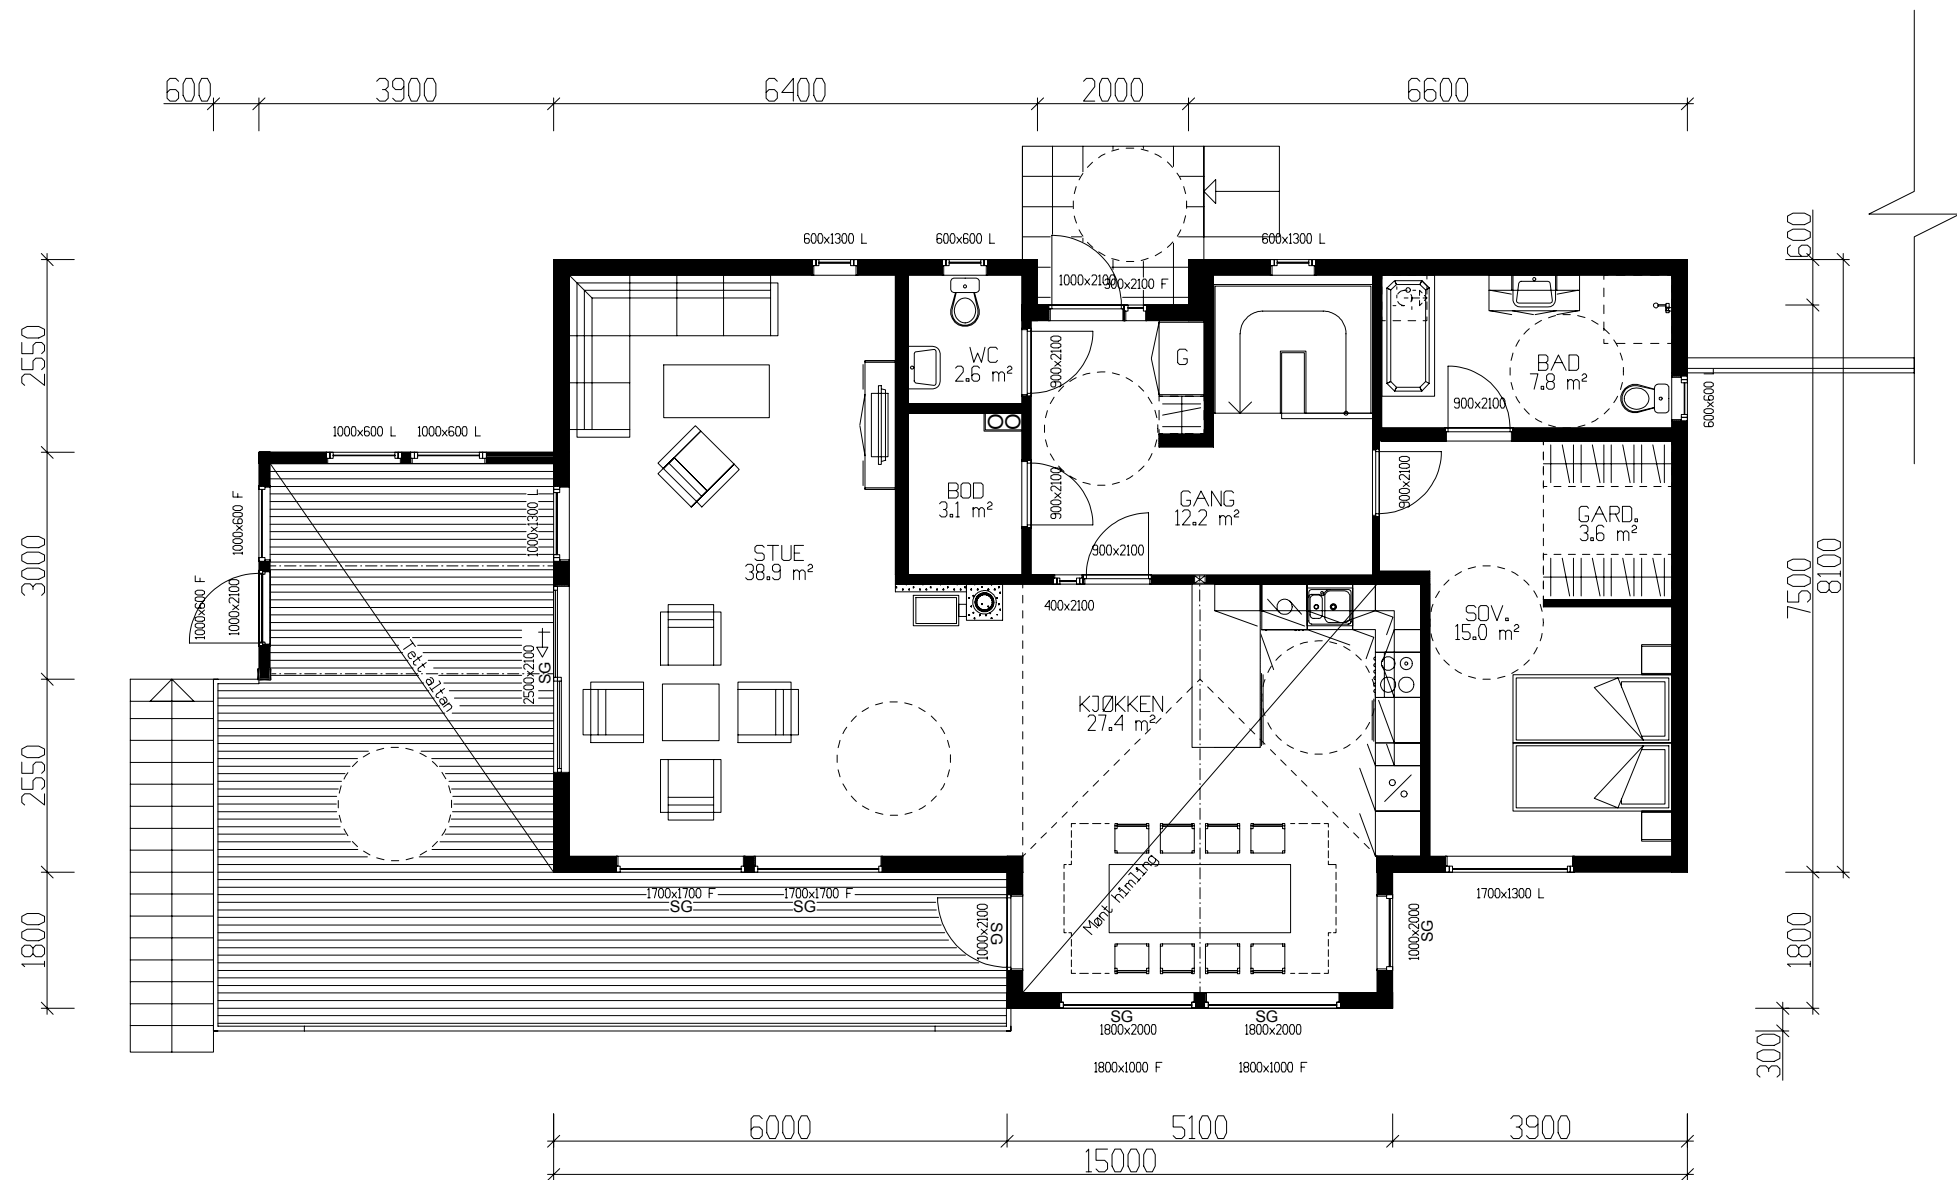

HOVEDETASJE: 119,0m² BRA

Kanaler fra ventilasjonsanlegg, vil i noen tilfeller medføre ekstra veggtykkelser eller "kassing", som får mindre konsekvenser for romløsninger. Dette kan eventuelt justeres noe før igangsetting av bygget.

NB! Ved innhenting av pristilbud av ytterdører og vindu, må forutsetningen i varmetapsberegningen legges til grunn. Her blir det forutsatt en maksimal, gjennomsnittlig U-verdi til ytterdører og vindu for bygget. Høy prosentandel over 20% vindu og dører, har konsekvenser for byggets isolering.

% vindu- og døreareal er beregnet til: 22%
Gjennomsnittlig U-verdi er her: 1,16


Bruk av personsikkerhetsglass i vindu, er markert på plan med SG

Sportsbod i garasje.
Må ha trinnfri adkomst.
Skal oppføres samtidig som boenhet!


Arealberegninger 1 hht. NS 3940	Bruksareal BRA 1 m ²			Sum BRA	P-ROM Primære rom
	Pr etasje	Utvendig bod/garasje	Åpent over- bygg areal og carport		
U. etg. plan	116.6	20.3	11.3	148.2	108.0
H. etg. plan	119.0	0.0	9.3	128.3	114.7
SUM :	235.6	20.3	20.6	276.5	222.7
BYA :	177.8	0.0	0.0	177.8	
Grunnflate/ fotavtrykk :	154.7				

VESTLANDS HUS		Tiltakshaver: Svein Age Sivertsen og Marianne Birkeland	
Hustype: Spesial		Plan	
Byggeplassens adresse:		ARKIV NR.	
Nedre Vikne, 5286 Haus, Osterøy			
G.nr. 64	Br.nr. 29	Er tegning klarert for bestilling, kontrakt og søkning ?	Ja
VESTLANDSHUSGRUPPENS ARKITEKTKONTOR – 6018 ALESUND – TLF. 70 17 89 00			
TEGNINGEN MÅ HVERKEN HELT ELLER DELVIS KOPIERES ELLER BENYTTES VED TILTAK SOM VESTLANDSHUS IKKE MEDVIRKER I.			

DATO 28.09.11 vhh	TRYGGE HJEM
REV.1 17.10.11 vhh	
REV.2 07.12.11 vhh	SKALA 1 : 100
REV.3	
	Tegningsnr. 503
	Prosj.nr. 127v

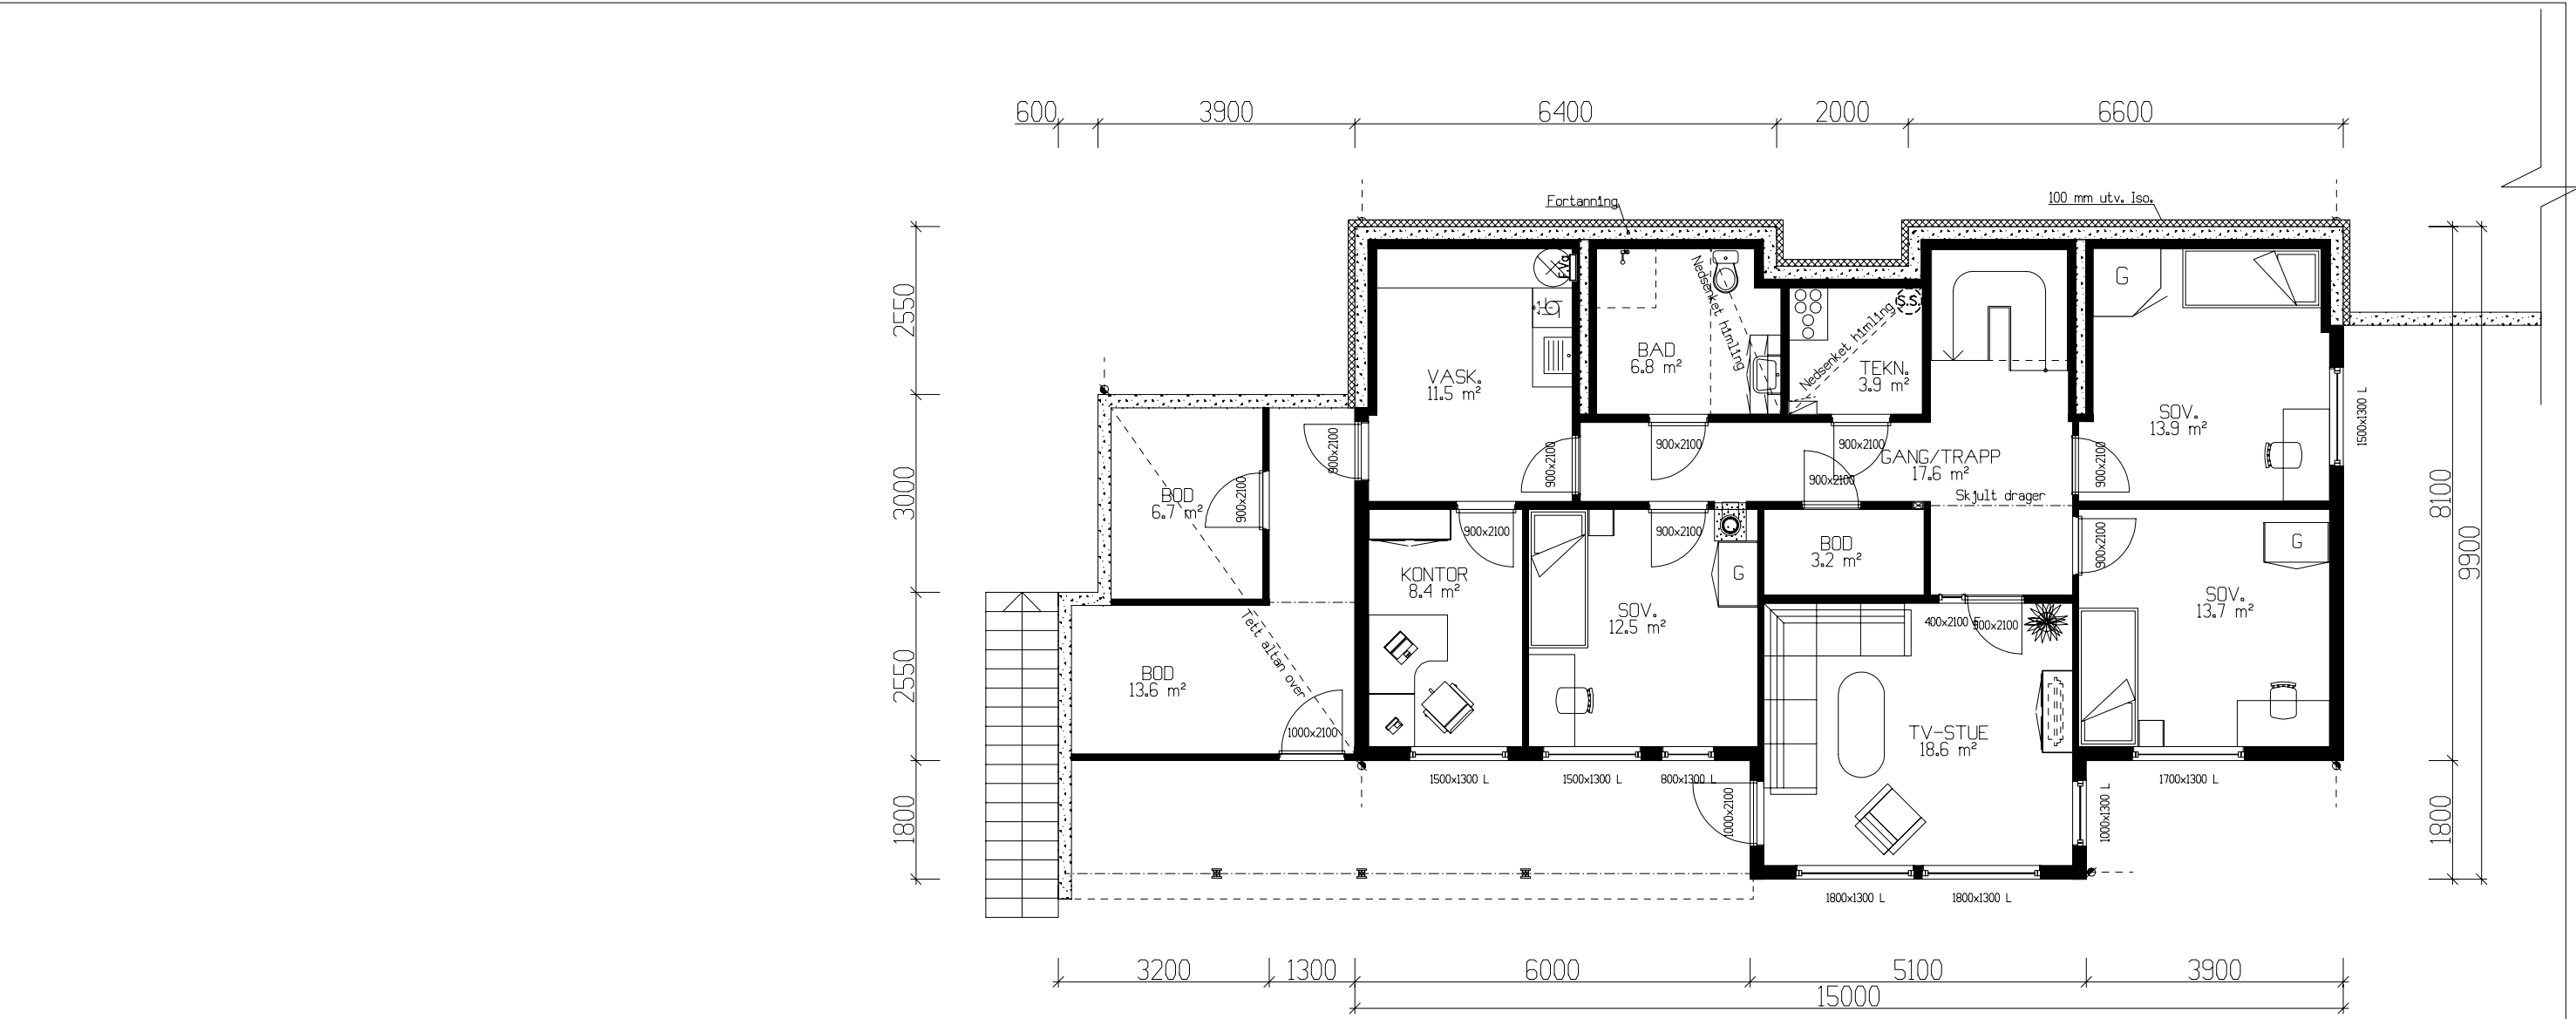


UNDERETASJE: 116,6m² BRA + UTV. BOD 6,7m² + UTV. BOD 13,6m²

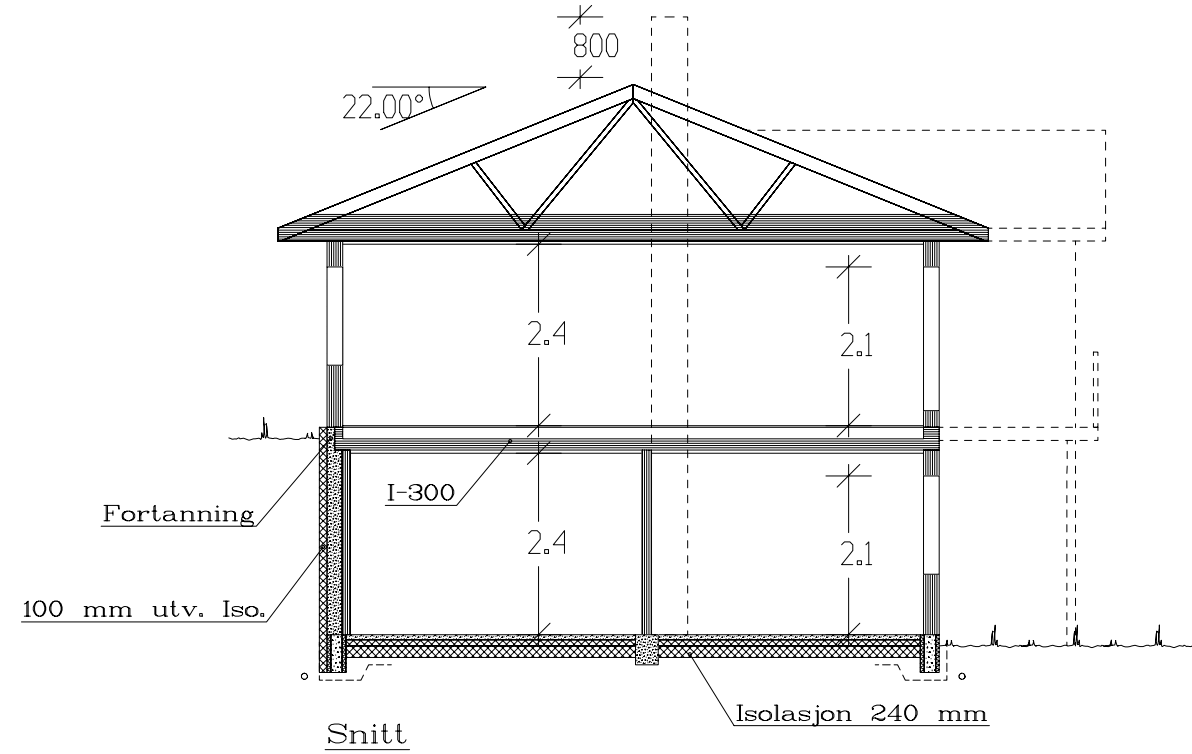


Ekstra ildsted erstattes av varmepumpe.
Effekt må dokumenteres av leverandør.


Bruk av personsikkerhetsglass i vindu, er markert på plan med SG										
 VESTLANDS HUS		Tiltakshaver: Svein Age Sivertsen og Marianne Birkeland								
		Forhandler: VestlandsHus Mjelde AS								
Hustype: Spesial			Plan og snitt			DATO 28.09.11 vhh		TRYGGE HJEM		
Byggeplassens adresse:				ARKIV NR.		REV.1 17.10.11 vhh		SKALA 1 : 100		
Nedre Vikne, 5286 Haus, Osterøy						REV.2 07.12.11 vhh				
						REV.3				Tegningsnr. 504
G.nr. 64		Br.nr. 29		Er tegning klarert for bestilling, kontrakt og søkning ?			Ja		Prosj.nr. 127v	
 DATA DESIGN SYSTEM										
VESTLANDSHUSGRUPPENS ARKITEKTKONTOR – 6018 ALESUND – TLF. 70 17 89 00										
TEGNINGEN MÅ HVERKEN HELT ELLER DELVIS KOPIERES ELLER BENYTTES VED TILTAK SOM VESTLANDSHUS IKKE MEDVIRKER I.										

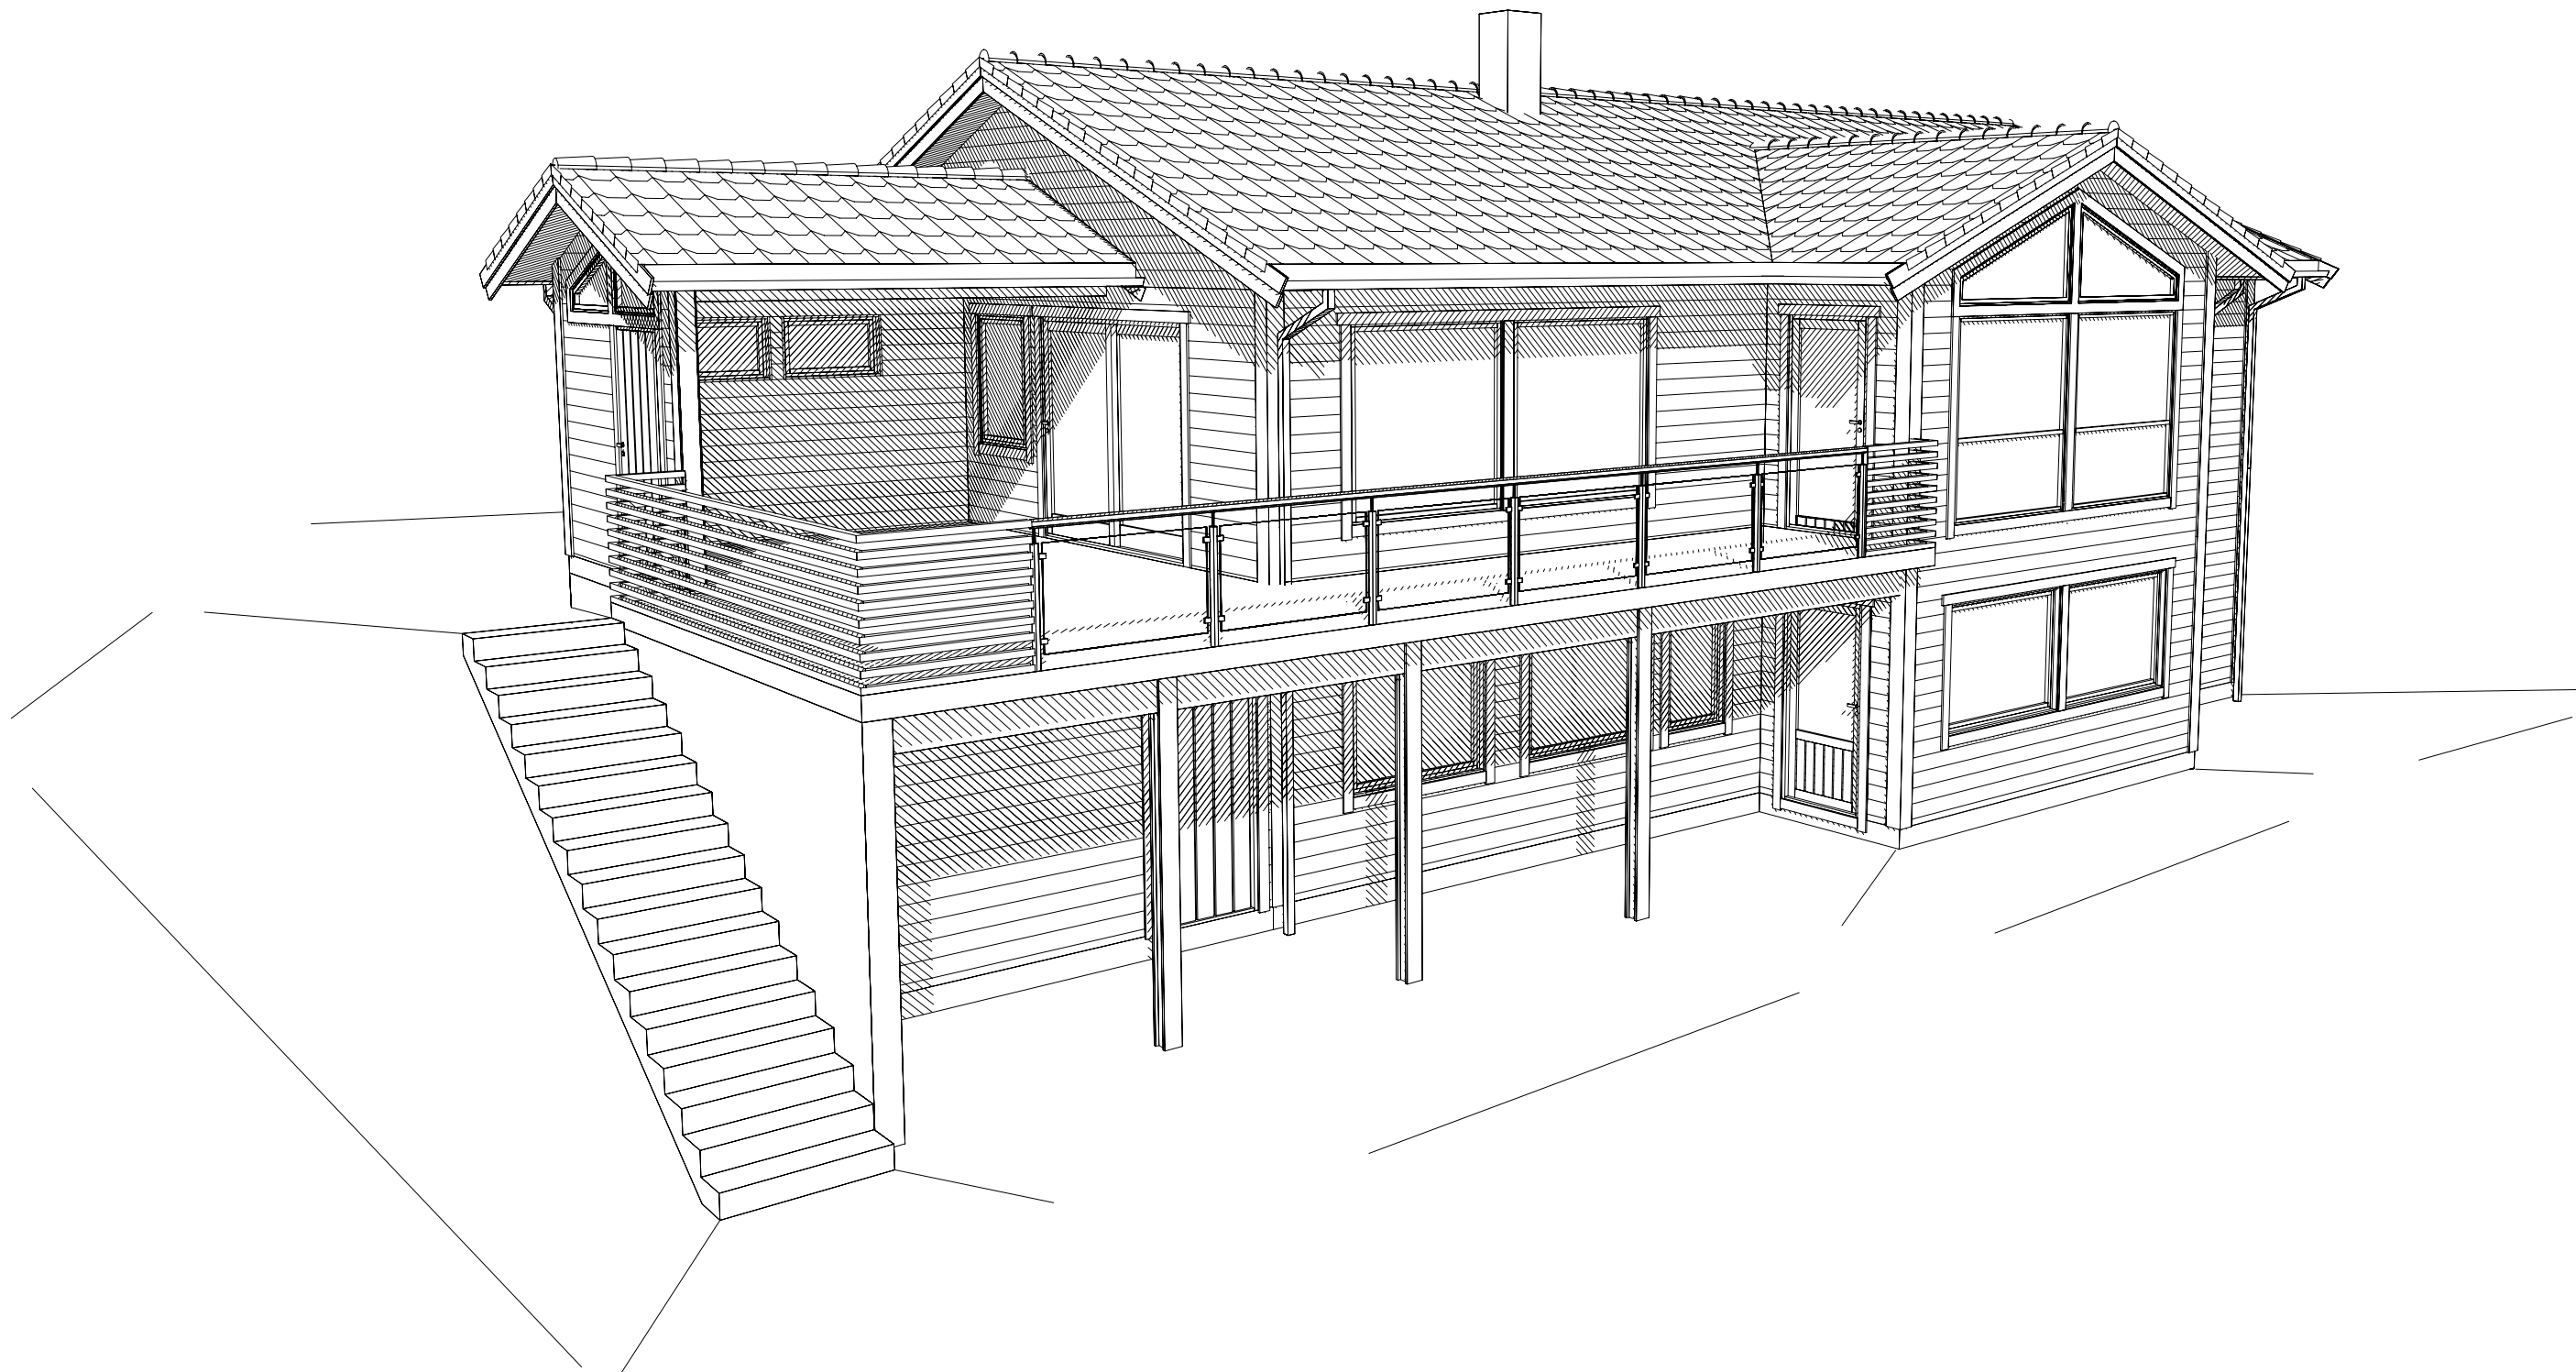

Tiltakshaver:					
Type: Spesial			PERSPEKTIV 1		
Byggeplassens adresse:			G.nr.	B.nr.	ARK NR.
Nedre Vikne, 5286 Haus, Osterøy			64	29	506
					PRO. NR.
					127v
VestlandsHusgruppens arkitektkontor-6018 Alesund-Tlf. 70 17 89 00					

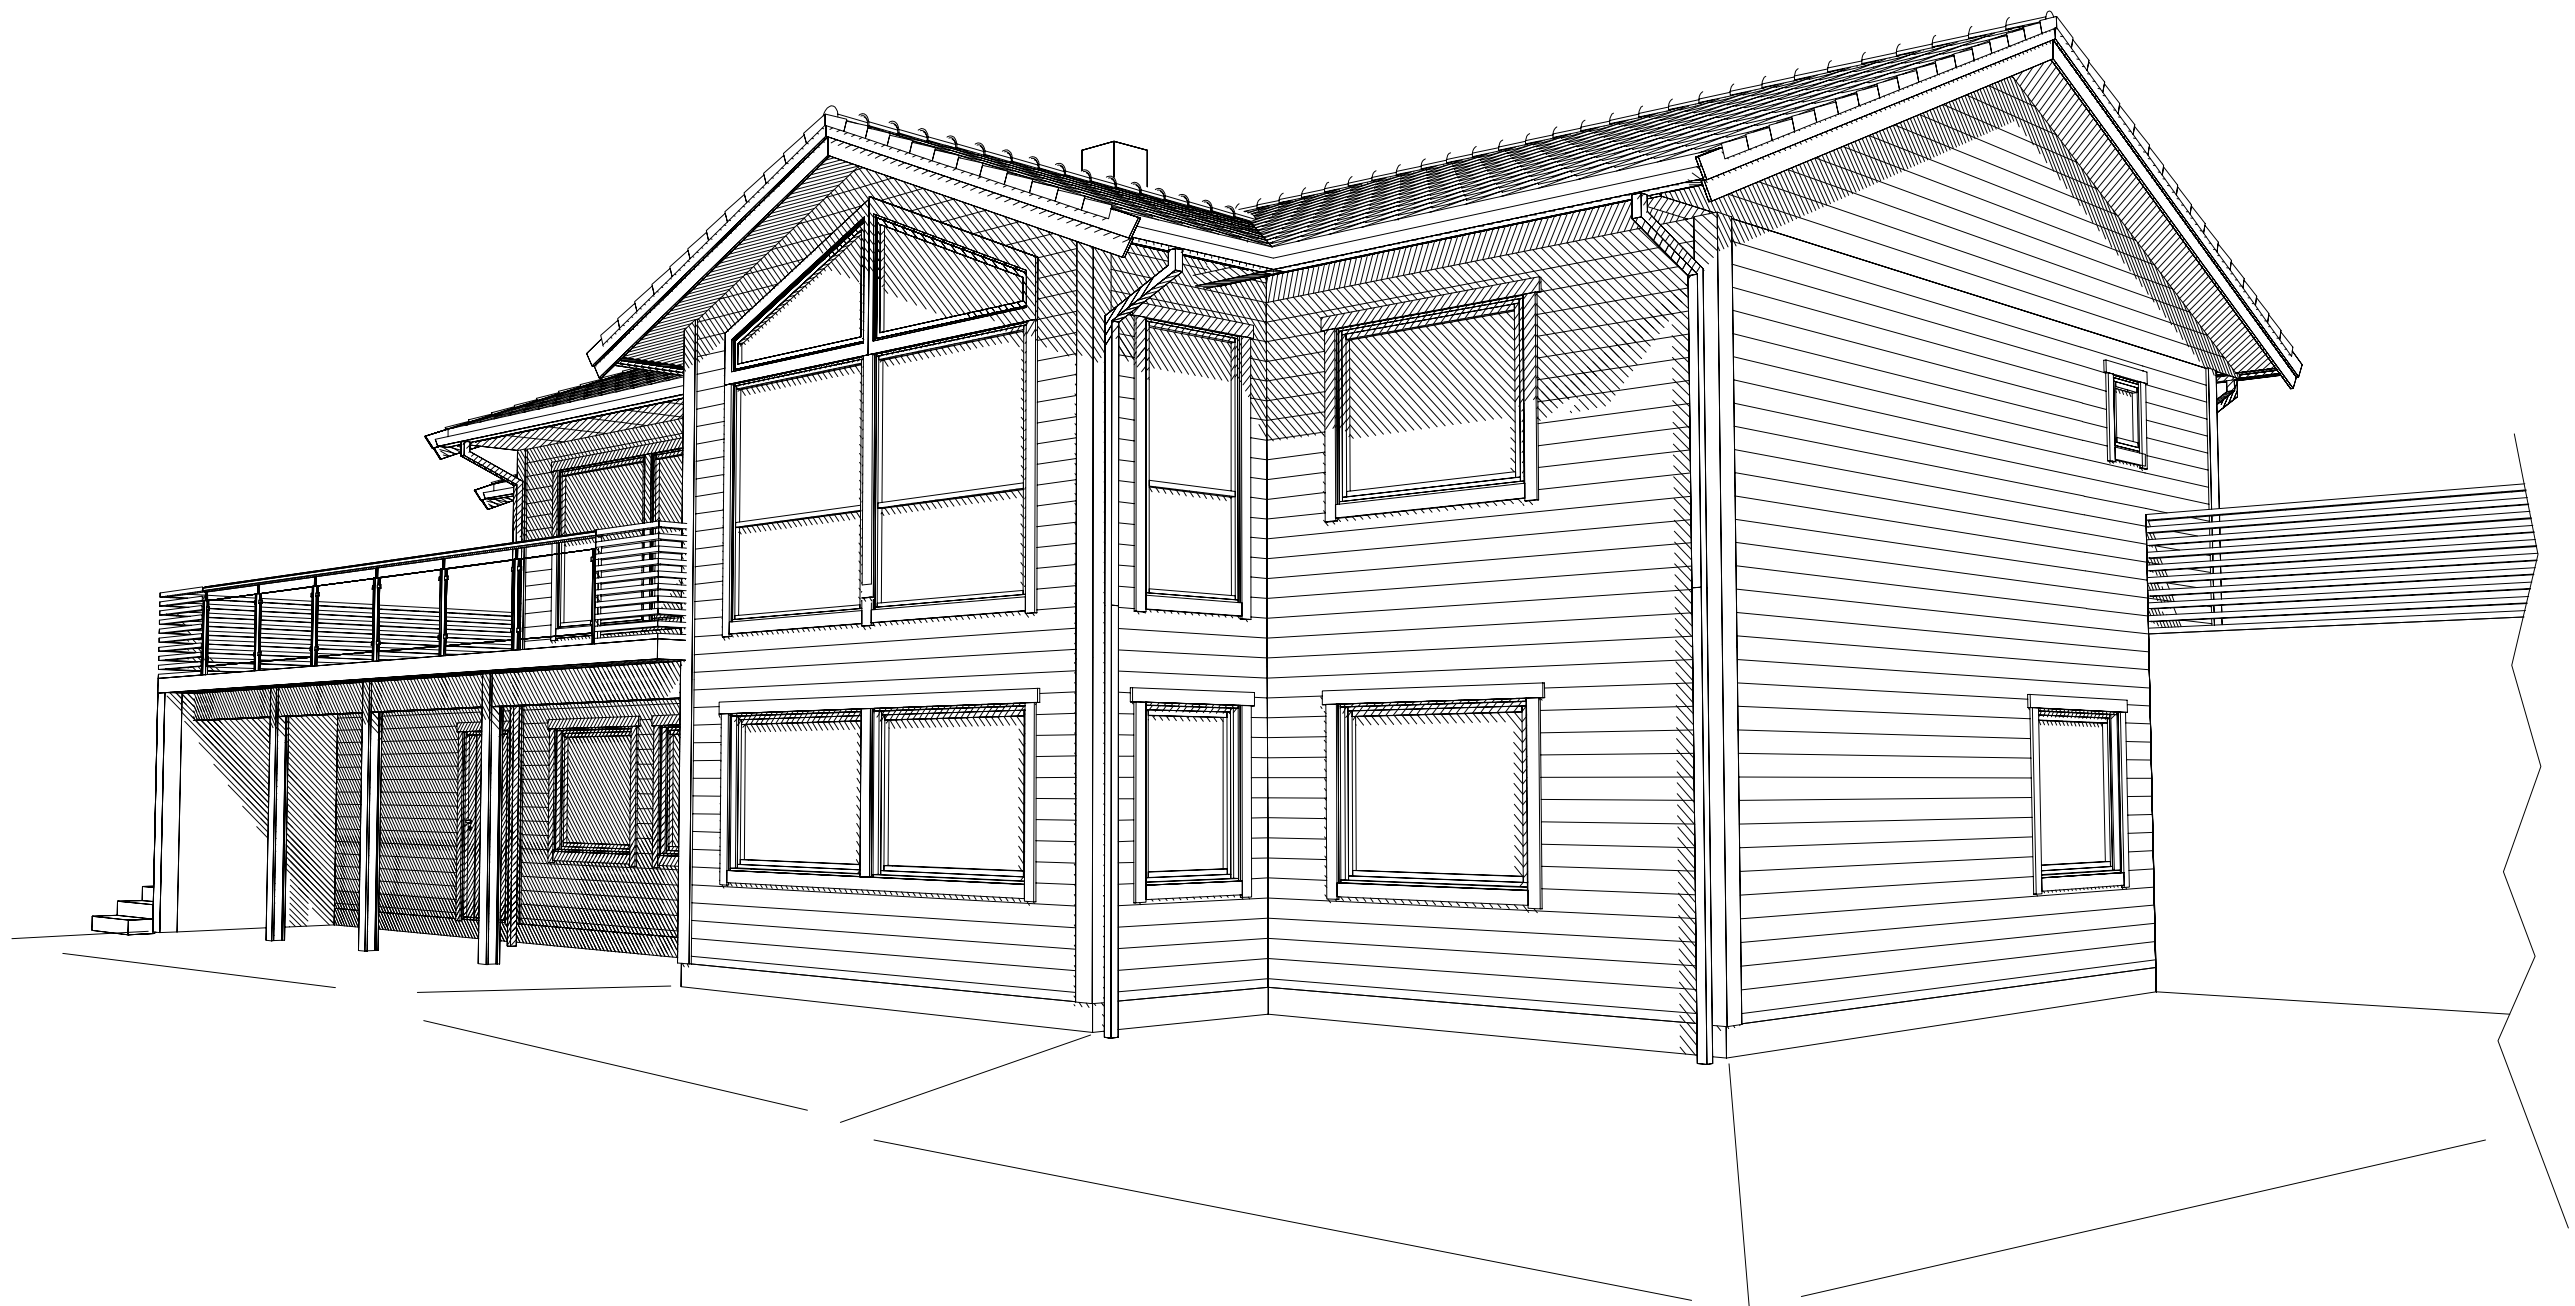

Tiltakshaver:					
Type: Spesial			PERSPEKTIV 2		
Byggeplassens adresse:			G.nr.	B.nr.	ARK NR.
Nedre Vikne, 5286 Haus, Osterøy			64	29	507
VestlandsHusgruppens arkitektkontor-6018 Alesund-Tlf. 70 17 89 00			PRO. NR. 127v		

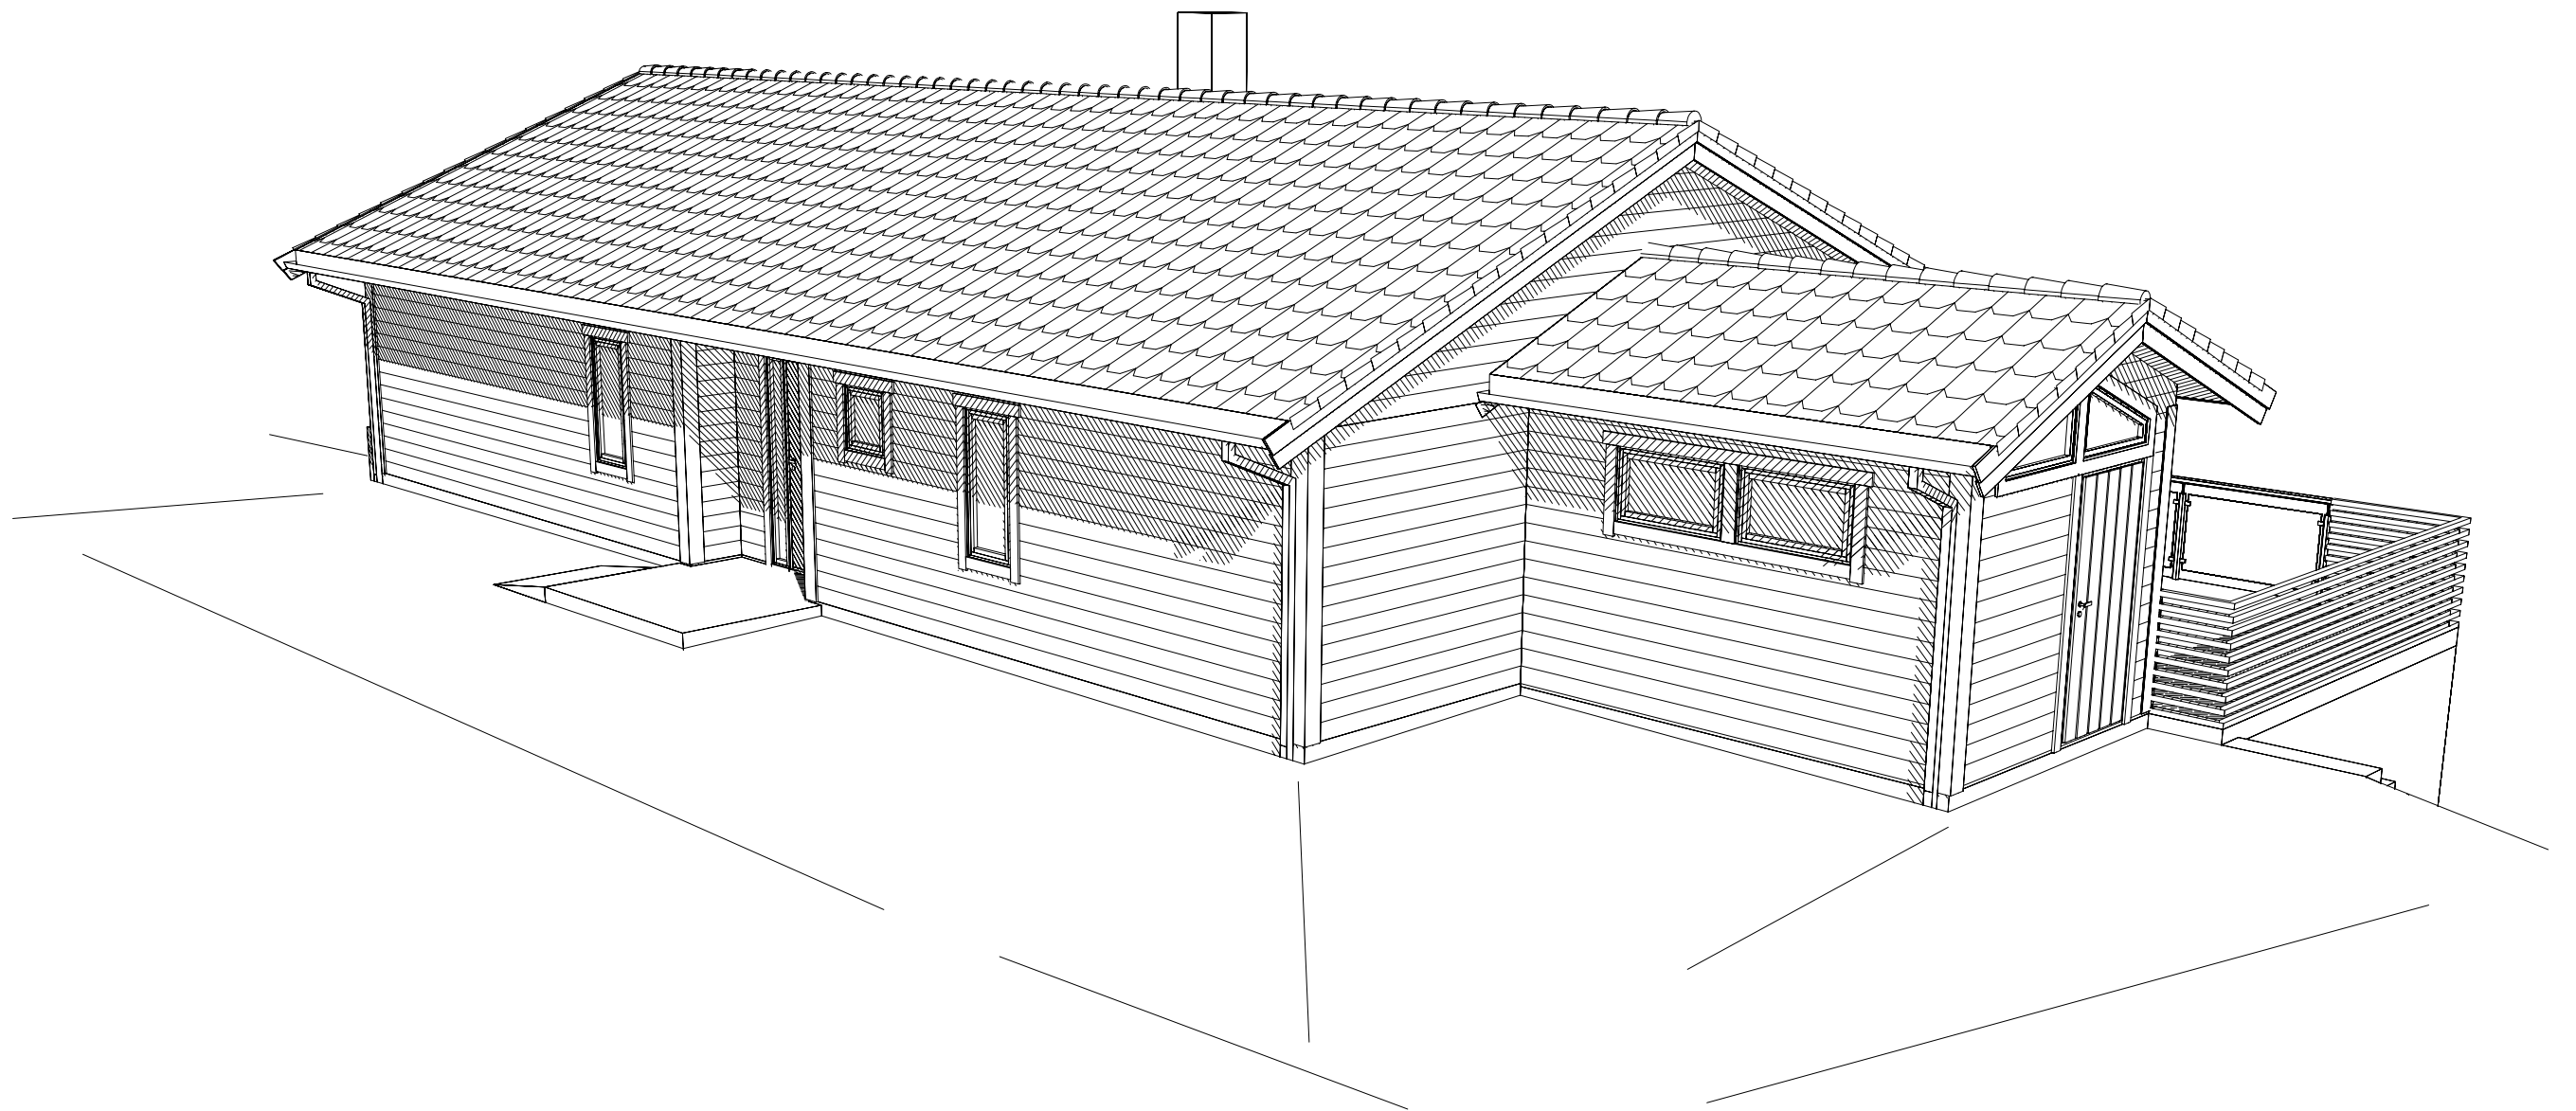

Tiltakshaver:					
Type: Spesial				PERSPEKTIV 3	
Byggeplassens adresse:				G.nr.	B.nr.
Nedre Vikne, 5286 Haus, Osterøy				64	29
				ARK NR.	508
				PRO. NR.	127v
VestlandsHusgruppens arkitektkontor-6018 Alesund-Tlf. 70 17 89 00					