



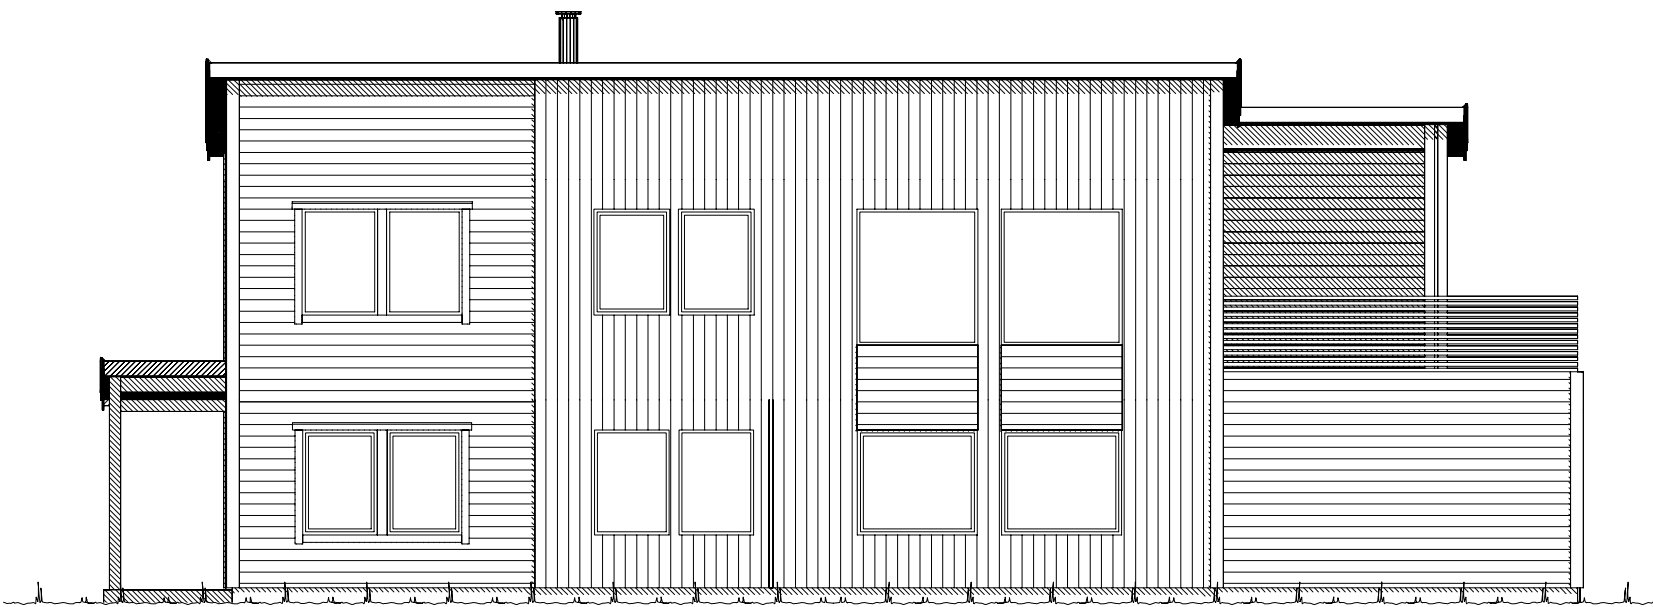


Fasade mot nord øst.

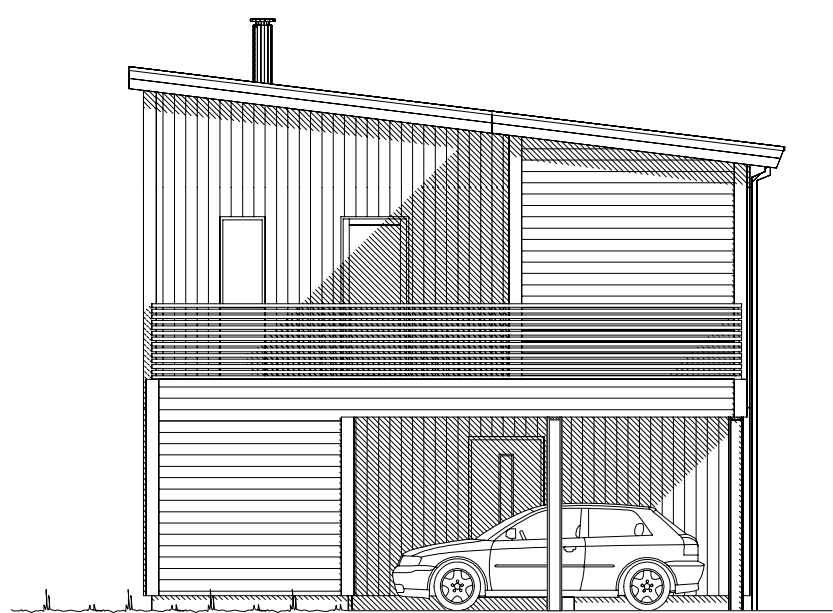


Fasade mot nord vest.


		Tiltakshaver: Stupetårnet Eiendom AS	
		Forhandler: Talgø MøreTre AS	
Hustype: Nibba		Fasade 1 og 2	
Byggeplassens adresse: Hauglivegen		ARKIV NR.:	DATO 19.04.18 vhh
			REV.1
			REV.2
			REV.3
			SKALA 1 : 100
G.nr.	Br.nr.	Er tegning klarert for bestilling, kontrakt og søkning ?	Tegningsnr. 501
		Nei	Prosj.nr. 180069
DATA DESIGN SYSTEM			
VESTLANDSHUSGRUPPENS ARKITEKTKONTOR - 6018 ÅLESUND - TLF. 70 17 89 00			
TEGNINGEN MÅ HVERKEN HELT ELLER DELVIS KOPIERES ELLER BENYTTES VED TILTAK SOM VESTLANDSHUS IKKE MEDVIRKER I.			

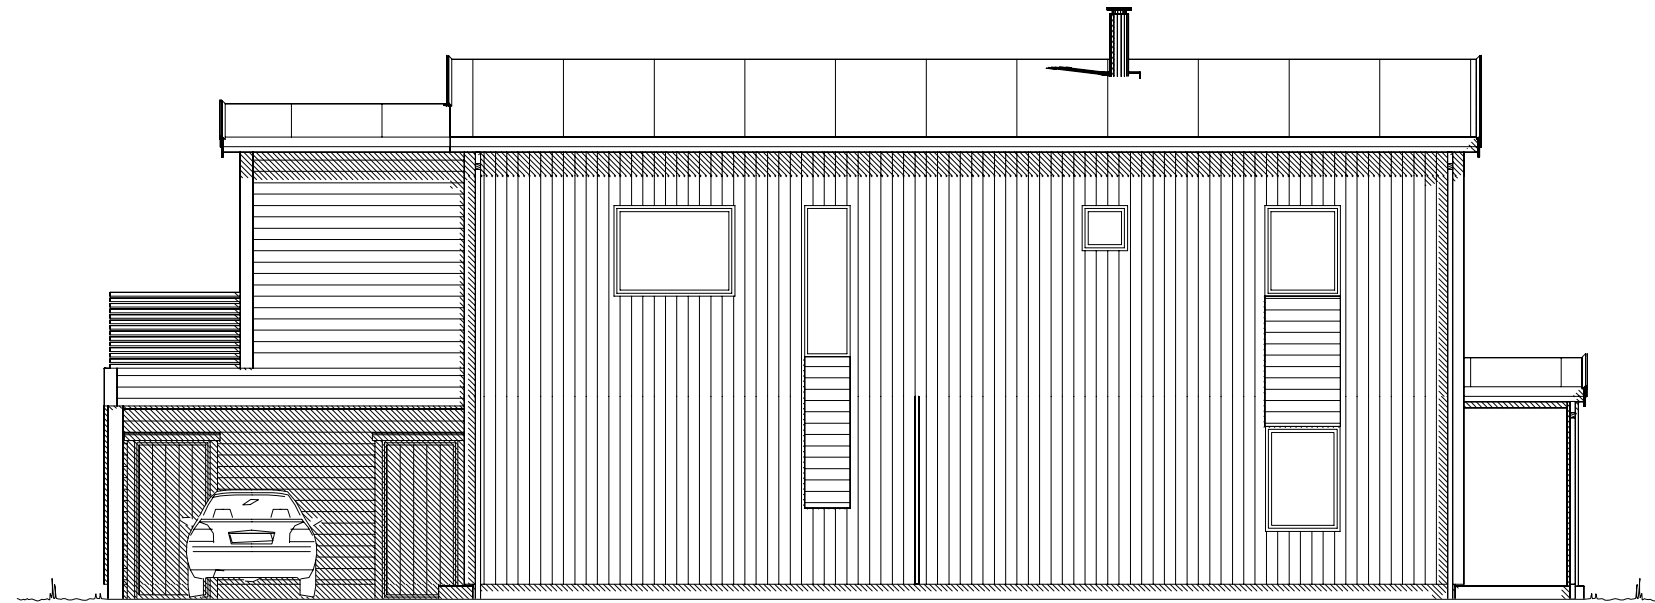

Fasade mot sør vest.

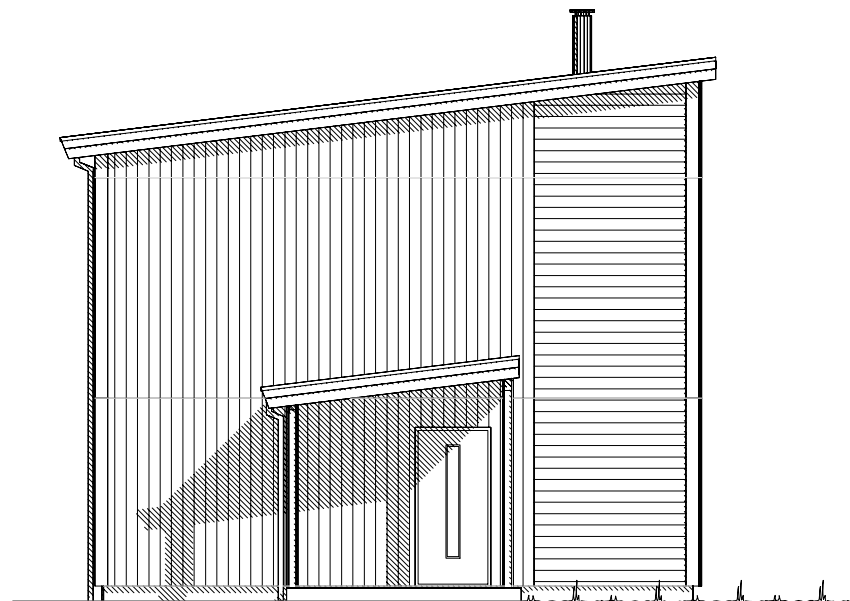


Fasade mot sør øst.

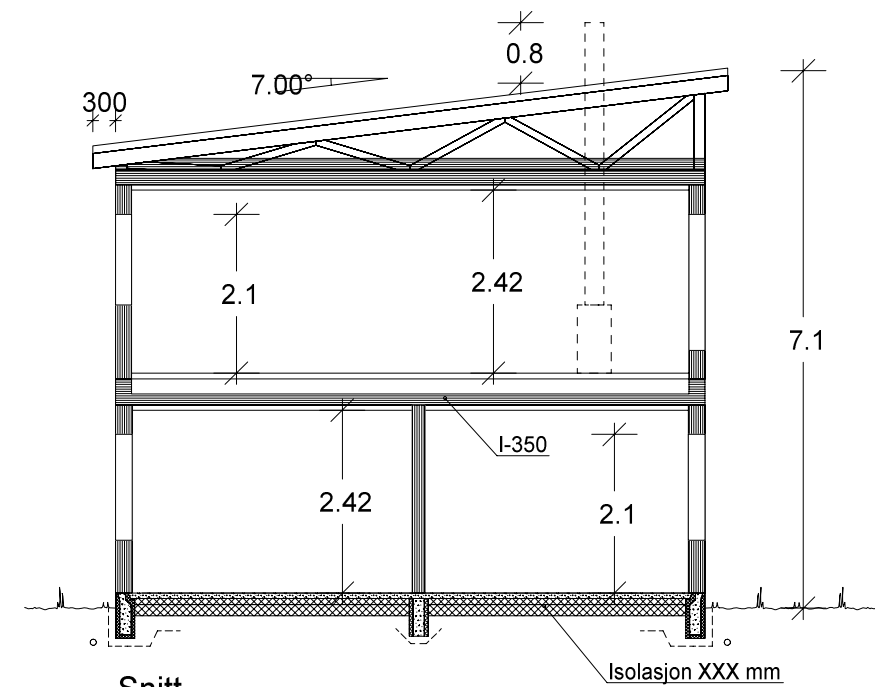


Snitt

 VESTLANDS HUS		Tiltakshaver: Stupetårnet Eiendom AS	
		Forhandler: Talgø MøreTre AS	
Hustype: Nibba		Fasade 3, 4 og snitt	
Byggeplassens adresse:		ARKIV NR.:	
Hauglivegen			
G.nr.	Br.nr.	Er tegning klarert for bestilling, kontrakt og søkning ?	Nei
		DATO 19.04.18 vhh	
		REV.1	
		REV.2	
		REV.3	
		 DATA DESIGN SYSTEM	
		SKALA 1 : 100	
		Tegningsnr. 502	
		Prosj.nr. 180069	
VESTLANDSHUSGRUPPENS ARKITEKTKONTOR - 6018 ÅLESUND - TLF. 70 17 89 00			
TEGNINGEN MÅ HVERKEN HELT ELLER DELVIS KOPIERES ELLER BENYTTES VED TILTAK SOM VESTLANDSHUS IKKE MEDVIRKER I.			

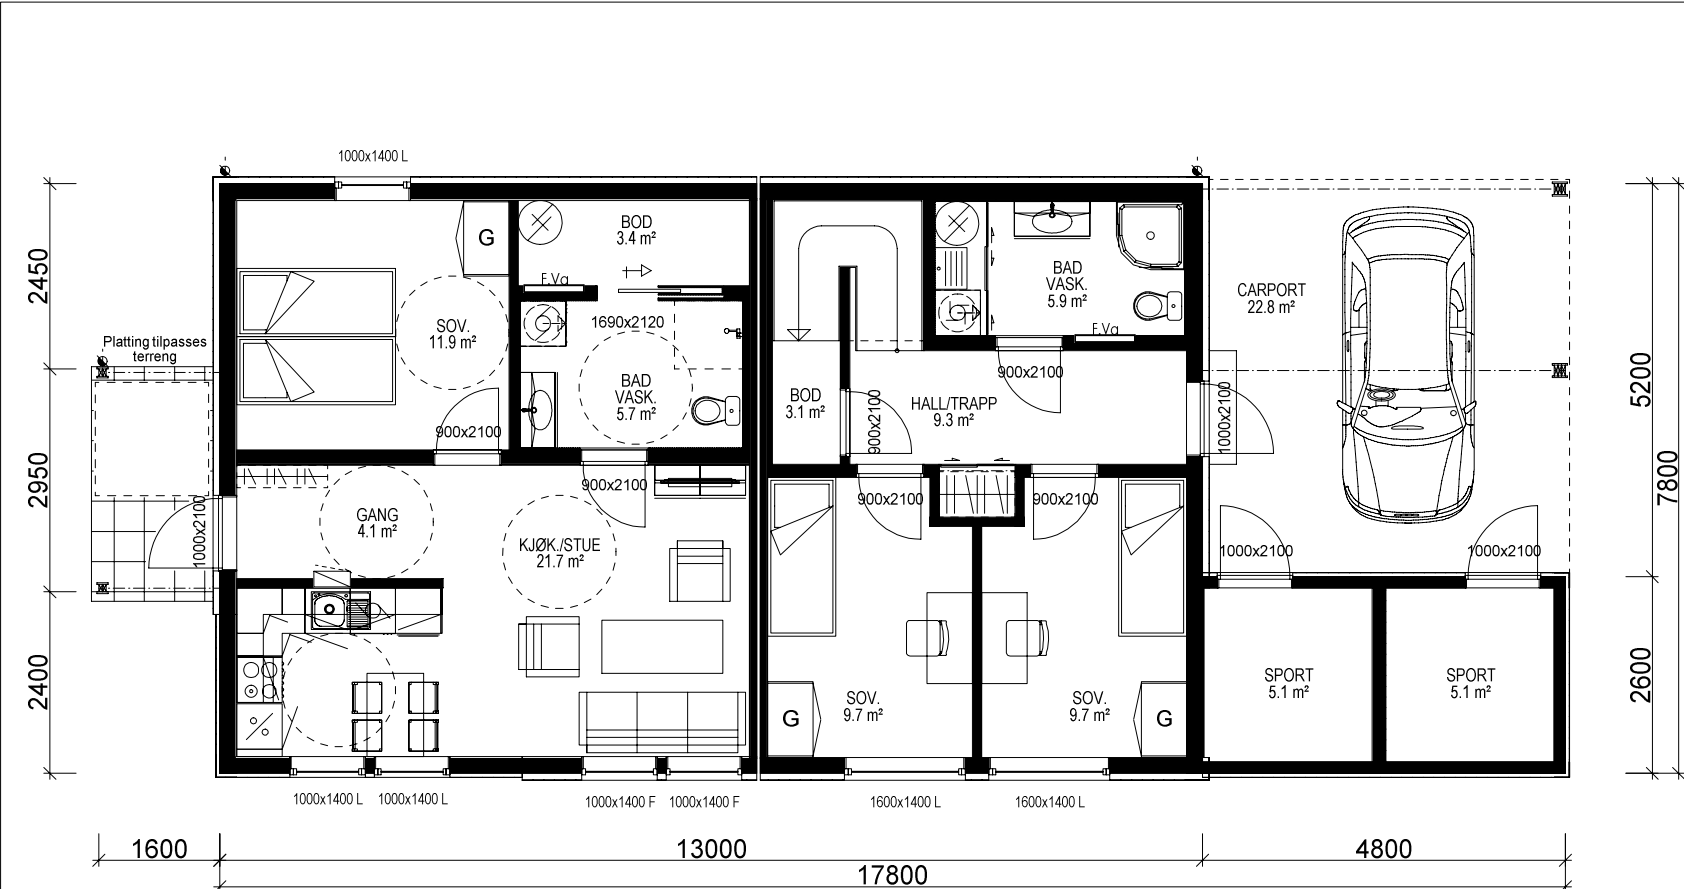

U. ETG. PLAN: 40,9 m² + LEILIGHET: 49,8 m² + 2x SPORT: 5,1 m² + CARPORT: 23,0 m² BRA

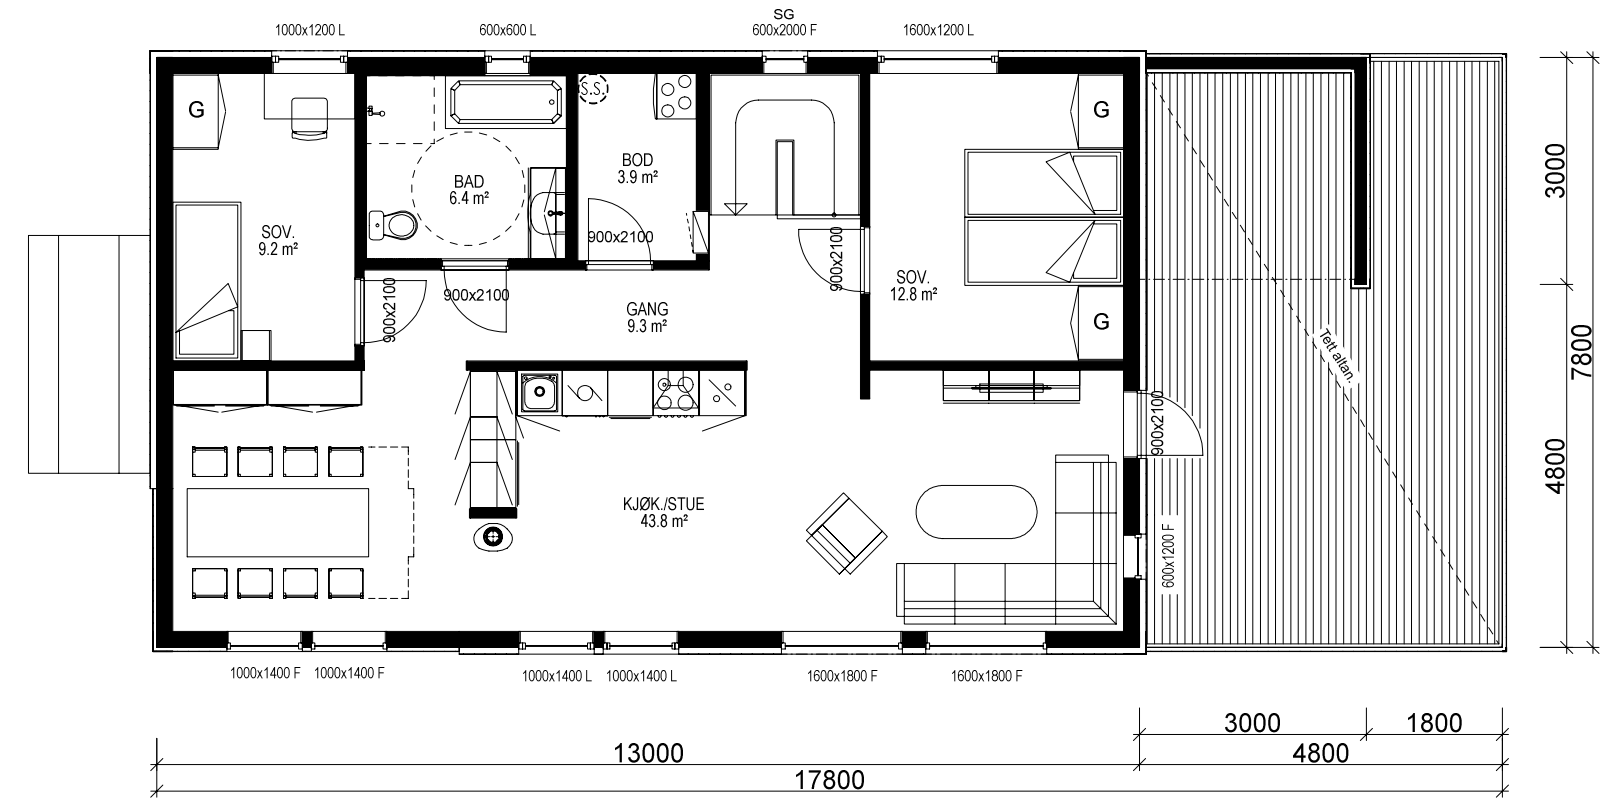

H. ETASJE PLAN: 92,8 m² BRA

Arealberegninger i hht. NS 3940	Bruksareal BRA i m²			P-ROM Primære rom
	Pr etasje	Utvendig bod/garasje	Åpent over- bygd areal og carport	
U. etg. plan	92.5	10.7	26.7	129.9
H. etg. plan	92.8	0.0	7.7	100.5
SUM :	185.3	10.7	34.4	230.4
BYA :	118.0	0.0	29.3	147.3
Grunnflate/ fotavtrykk :	113.9			

Bygningens totale areal på tomt: (Oppgis i hele tall)
BYA er summen for areal bygning og overbygd areal.

Pipe i leilighet erstattes av luft til vann varmepumpe,
eller lignende vannbåren varmekilde.

Bruk av personsikkerhetsglass i vindu,
er markert på plan med SG

Bygning i:
Risikoklasse 4
Brannklasse 1

Kanaler fra ventilasjonsanlegg vil i noen tilfeller medføre ekstra veggtykkelser eller "kassing" som får mindre konsekvenser for romløsninger. Dette kan eventuelt justeres noe før igangsetting av bygget.

NB! Ved innhenting av pristilbud av ytterdører og vindu, må forutsetningen i varmetapsberegningen legges til grunn. Her blir det forutsatt en maksimal, gjennomsnittlig U-verdi til ytterdører og vindu for bygget. Høy prosentandel vindu og dører i fasaden, har konsekvenser for byggets isolering. Gjennomsnittlig U-verdi er her: X,X

Furutsatt lekkasjetall i beregning er: X,X

Prosjektert etter TEK 10 av 09.12.16 nr. 1564

		Tiltakshaver: Stupetårnet Eiendom AS			
VESTLANDS HUS		Forhandler: Talgø MøreTre AS			
Hustype: Nibba		Plan		DATO 19.04.18 vhh	SKALA 1 : 100
Byggeplassens adresse: Hauglivegen		ARKIV NR.:	REV.1	Tegningsnr. 503	
			REV.2		
			REV.3		
G.nr.	Br.nr.	Er tegning klarert for bestilling, kontrakt og søkning ?	Nei	 DATA DESIGN SYSTEM	Prosj.nr. 180069
VESTLANDSHUSGRUPPENS ARKITEKTKONTOR - 6018 ÅLESUND - TLF. 70 17 89 00					
TEGNINGEN MÅ HVERKEN HELT ELLER DELVIS KOPIERES ELLER BENYTTES VED TILTAK SOM VESTLANDSHUS IKKE MEDVIRKER I.					