
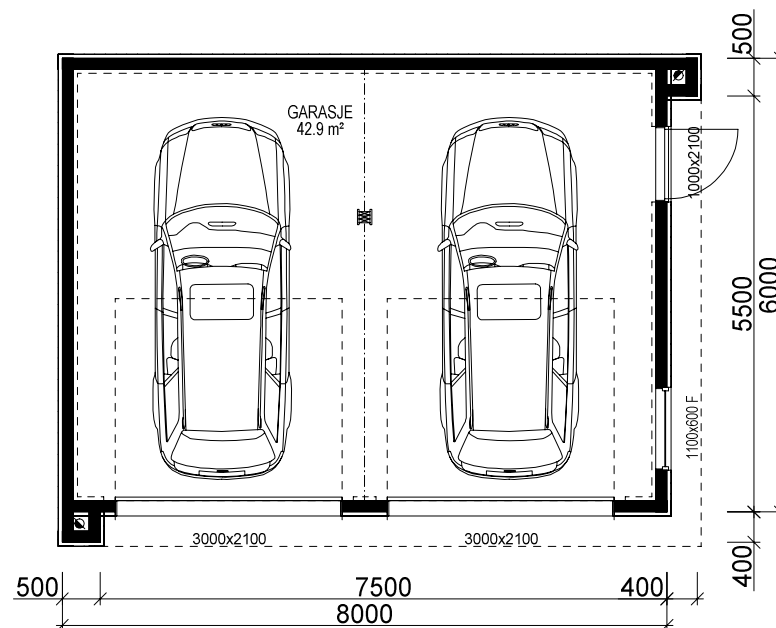
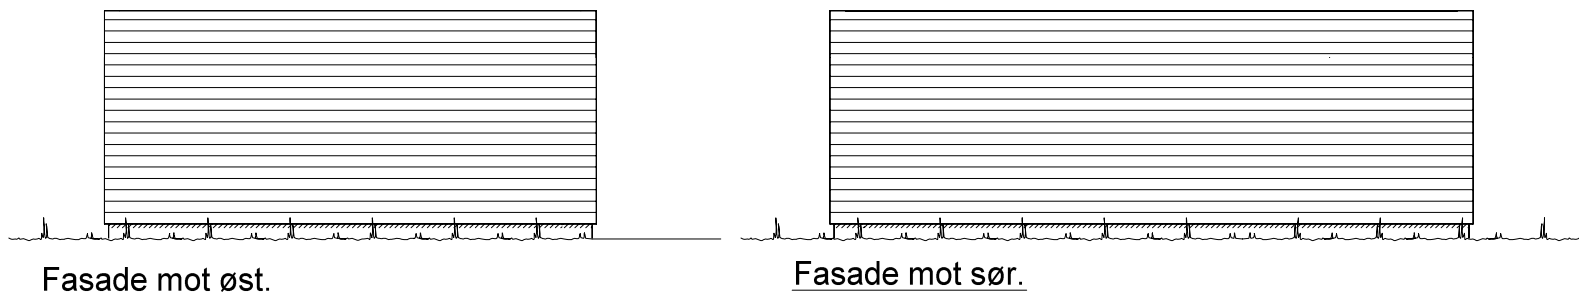
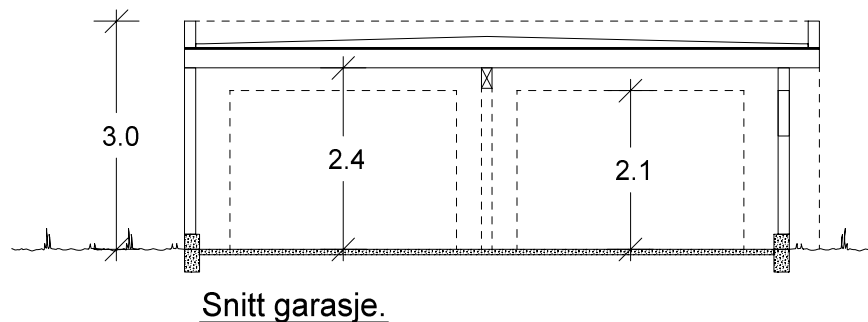


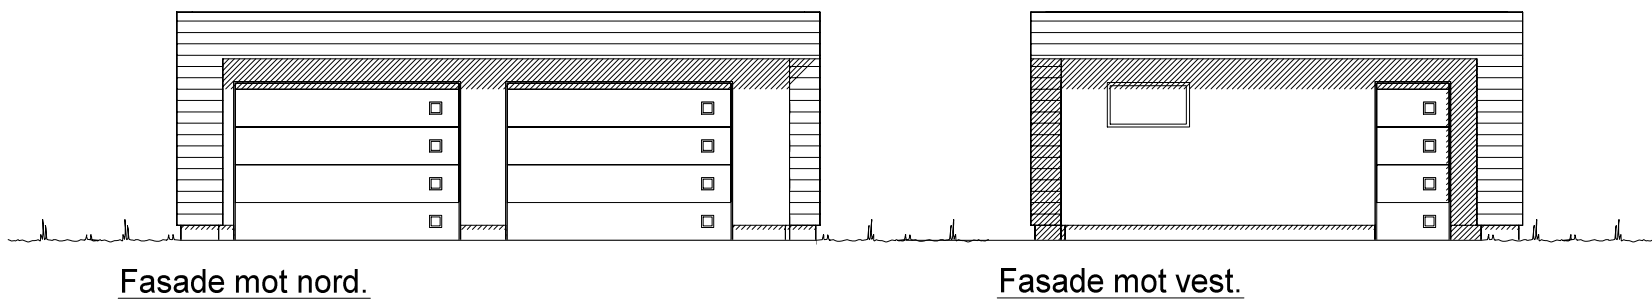

KRAV TIL GARASJE PÅ TOMT
Garasje med summen av bruttoareal/BYA alle plan ≤ 50m2:
-Avstand til nabogrense min. 1 m.
-Ingen krav mot egen bolig unntatt avstand min. 1 m.
Garasje/bygg med summen av bruttoareal/BYA alle plan > 50 m2:
-Min. 4 m avstand til nabogrense.
-Eller < 4 m til grense og med brannskille EI 30 til 4 m fra grense.
-Ingen kav mot egen bolig unntatt min.1 m avstand.
Når den del av bygg som benyttes til garasje måler mer enn 50 m2 bruttoareal:
-Krav om min. 4 m til nabogrense og min. 8 m til egen og andres bolig.
-Eller kortere avstand og og skilt med bygningsdeler i EI 60 mot andre boenheter.
Carport regnes som garasje når den har mer enn 50% yttervegger.

VI7024

BRUTTOAREAL GARASJE: 50,0 m²			
Arealberegninger i hht. NS 3940	Bruksareal BRA i m²		P-ROM Primære rom
	Utvendig bod/garasje	Sum BRA	
1. etg. plan	42.9	42.9	0.0
SUM :	42.9	42.9	0.0
BYA :	50.0	50.0	
Grunnflate/ fotavtrykk :	48.4		

		Tiltakshaver: Unni og Pål Hotvedt			
VESTLANDS HUS		Forhandler: CS Byggpartner AS			
Garasjetype: Spesial		Plan, fasader og snitt		DATO 19.08.18 vhh	
Byggeplassens adresse:			ARKIV NR.:	REV.1	SKALA 1 : 100
Masløveien 23, 3133 Duken				REV.2	
				REV.3	
G.nr. 23	Br.nr. 28	Er tegning klarert for bestilling, kontrakt og søkning ?		Nei	Tegningsnr. 503
		 DATA DESIGN SYSTEM			Proj.nr. 180169
VESTLANDSHUSGRUPPENS ARKITEKTKONTOR - 6018 ÅLESUND - TLF. 70 17 89 00					
TEGNINGEN MÅ HVERKEN HELT ELLER DELVIS KOPIERES ELLER BENYTTES VED TILTAK SOM VESTLANDSHUS IKKE MEDVIRKER I.					

Prosjektet etter TEK 10 av 09.12.16 nr. 1564

Bygning i:
Risikoklasse 1
Brannklasse -