

# Prosjekttegninger

Tiltakshaver : Kristin og Rune Waage  
Gårds- og bruksnummer : 7/68

Forhandler : Glass og Byggteknikk AS



Tegningene leveres av :


 **VESTLANDS HUS**  
Arkitekter

Tiltakshaver Kristin og Rune Waage  
Forhandler Glass og Byggeteknikk AS  
Kjeksevegen, 5554 VALEVÅG


VESTLANDSHUS ARKITEKTER AS - 6018 ÅLESUND - TLF 70178900

TEGNINGEN MÅ HVERKEN HELT ELLER DELVIS KOPIERES ELLER BENYTTES VED TILTAK SOM VESTLANDSHUS IKKE MEDVIRKER I


Tegningsnr.: 601  
Gnr./Bnr.: 7/68  
Prosjektnr.: 210098  
Dato: 23.04.2021

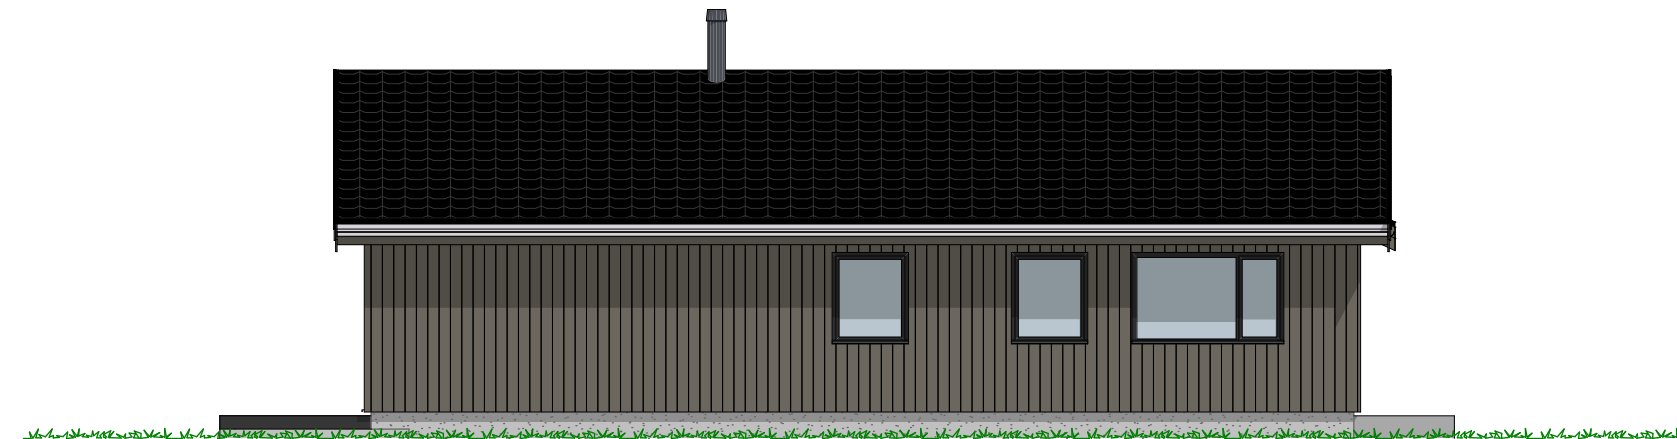


1:100 Fasade Vest

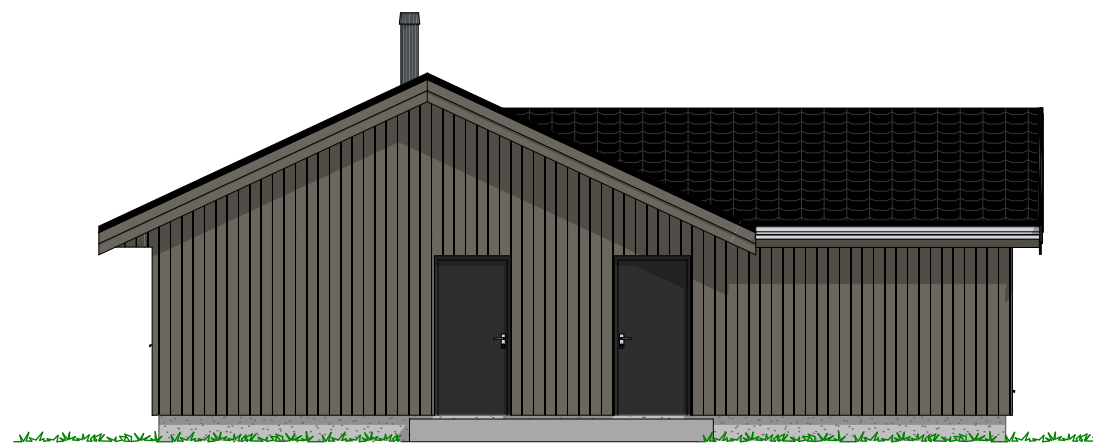

1:100 Fasade Sør

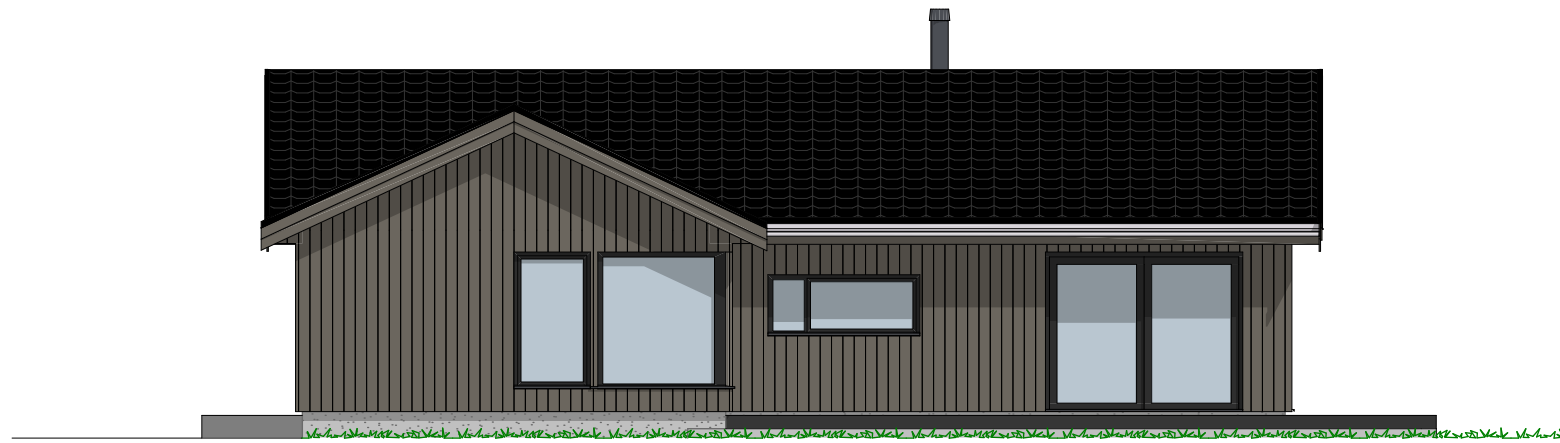

1:100    Fasade Øst

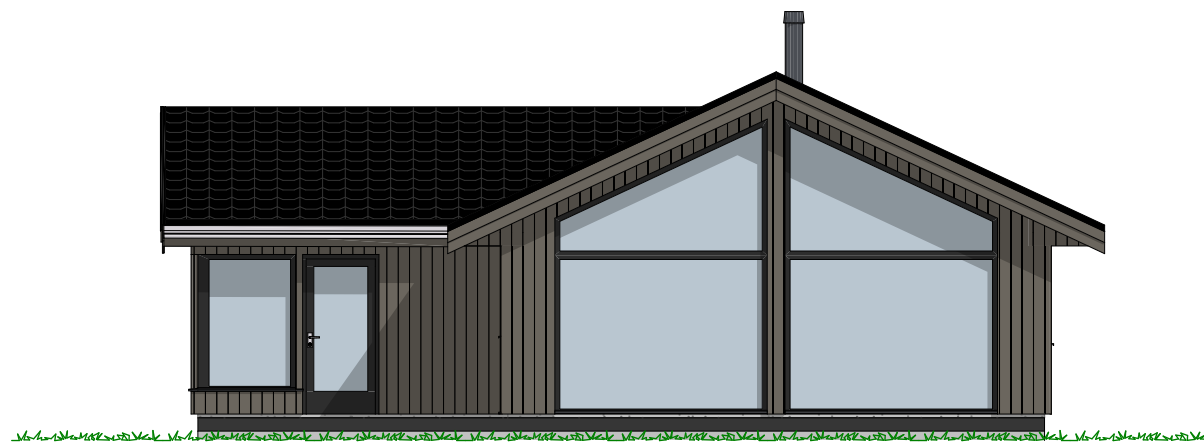

1:100    Fasade Nord

| P-ROM |       |                      |
|-------|-------|----------------------|
|       | H-etg | 100,2                |
|       |       | 100,2 m <sup>2</sup> |


Tiltakshaver **Kristin og Rune Waage**  
 Forhandler **Glass og Byggtteknikk AS**  
 Kjeksevegen, 5554 VALEVÅG

Tegningsnr.: 604  
 Gnr./Bnr.: 7/68  
 Prosjektnr.: 210098  
 Dato: 23.04.2021

**VESTLANDS HUS**  
 Arkitekter

VESTLANDSHUS ARKITEKTER AS - 6018 ÅLESUND - TLF 70178900

TEGNINGEN MÅ HVERKEN HELT ELLER DELVIS KOPIERES ELLER BENYTTES VED TILTAK SOM VESTLANDSHUS IKKE MEDVIRKER I

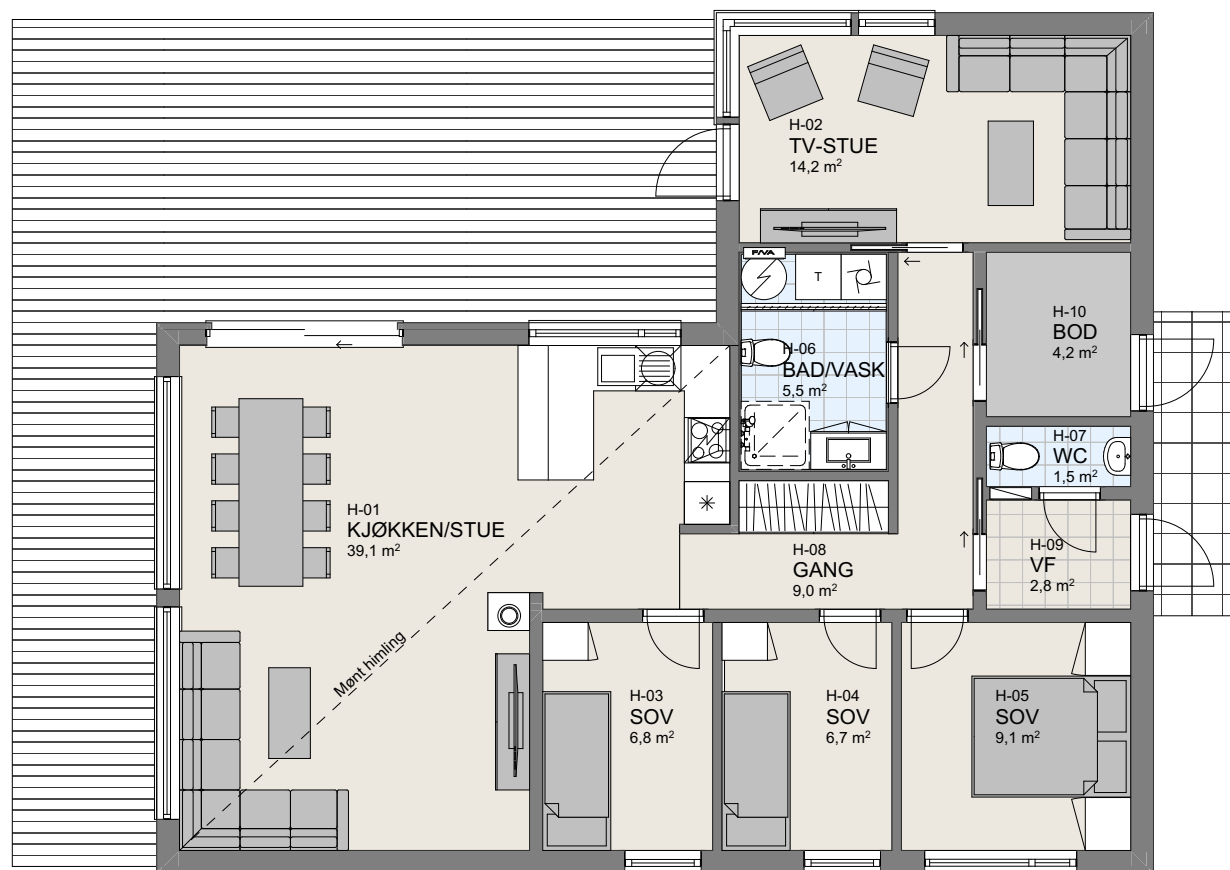

1:100 H. Etasje