



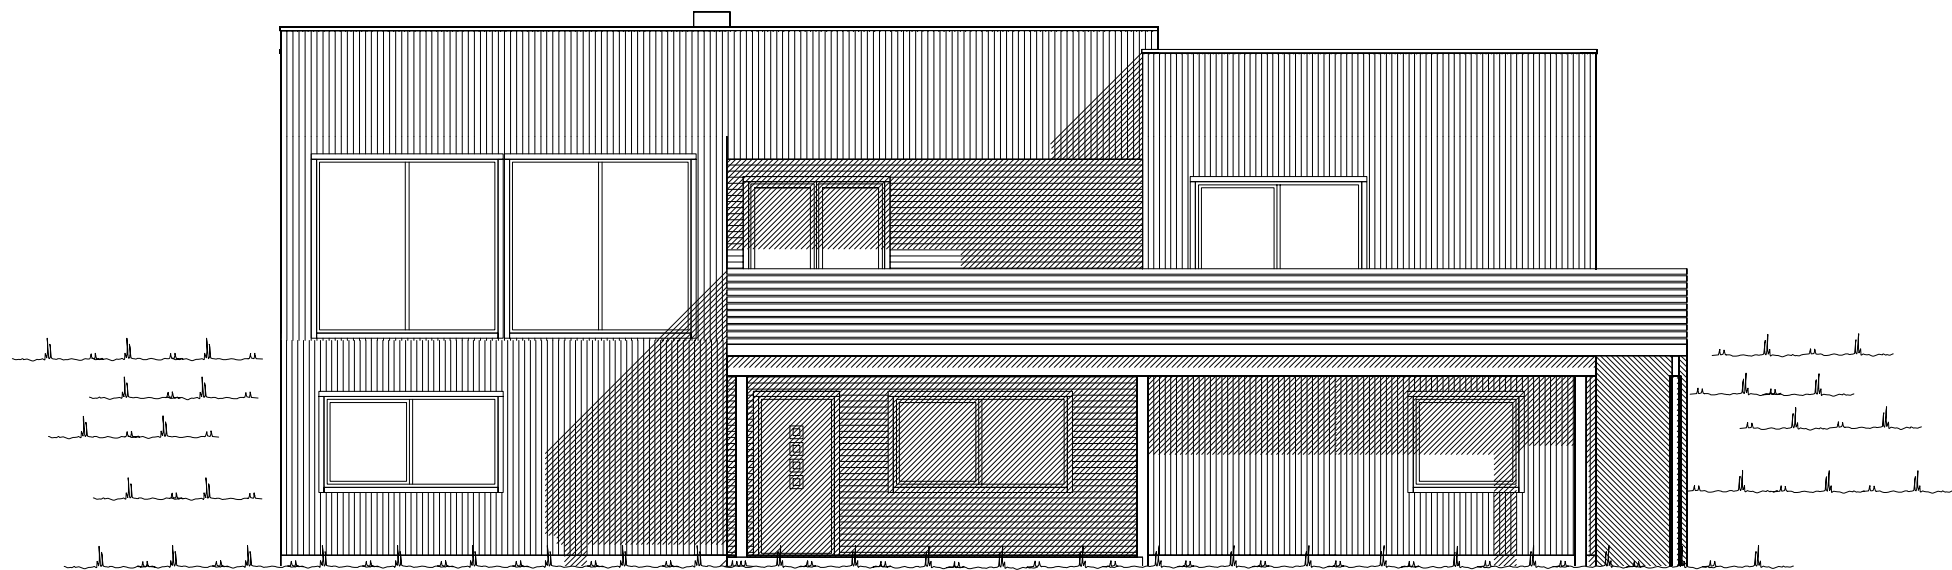


Fasade mot _____.

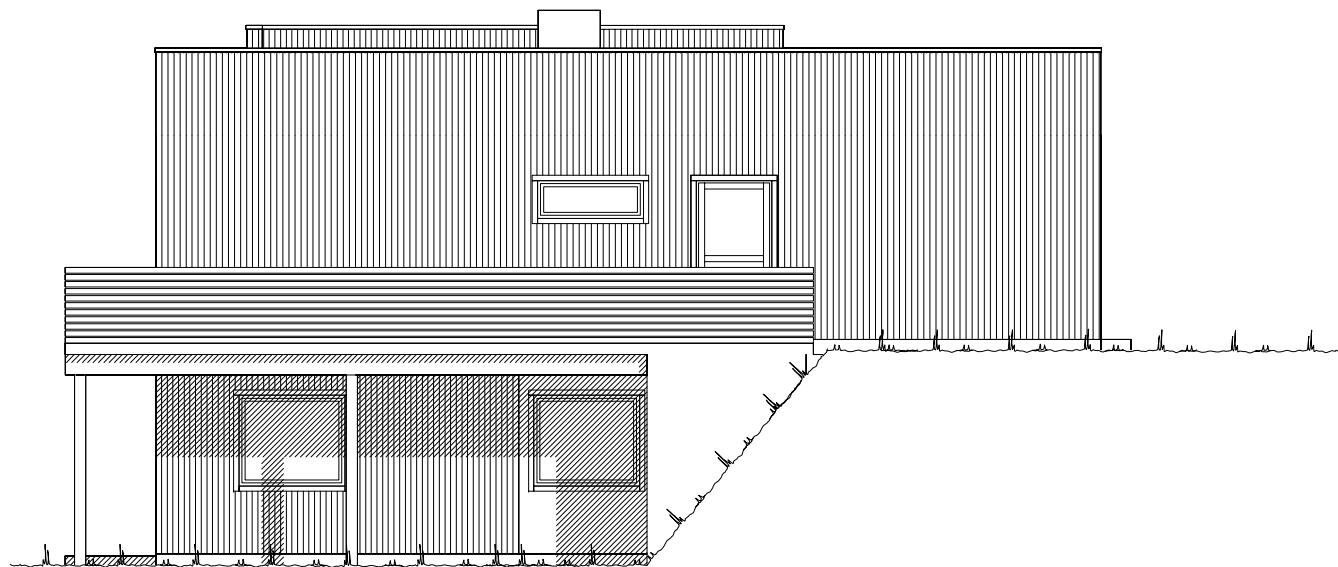

Fasade mot _____.

UTFORMING AV TILTAK BEKREFTES FOREVIST:


Nabo.nr.	G.nr.	Br.nr.	Dato	Sign.
Nabo.nr.	G.nr.	Br.nr.	Dato	Sign.
Nabo.nr.	G.nr.	Br.nr.	Dato	Sign.
Nabo.nr.	G.nr.	Br.nr.	Dato	Sign.

  Ferdig planert terreng
 Bak / under terreng
 Eksisterende terreng


		Tiltakshaver: Hanne Stølen	
		Forhandler: Vestkyst Bygg AS	
Hustype: Tua/ S.		Fasade 1-2	
Byggeplassens adresse: Stølen, 5303 Follese Askøy		ARKIV NR.:	
G.nr.	Br.nr.	Er tegning klarert for bestilling, kontrakt og søkning ?	Ja
VESTLANDSHUSGRUPPENS ARKITEKTKONTOR - 6018 ÅLESUND - TLF. 70 17 89 00			
TEGNINGEN MÅ HVERKEN HELT ELLER DELVIS KOPIERES ELLER BENYTTES VED TILTAK SOM VESTLANDSHUS IKKE MEDVIRKER I.			

DATO 27.02.13	TRYGGE HJEM
REV.1 12.02.14 tn	
REV.2	SKALA 1 : 100
REV.3	Tegningsnr. 501
	Prosj.nr. 054n


 DATA DESIGN SYSTEM

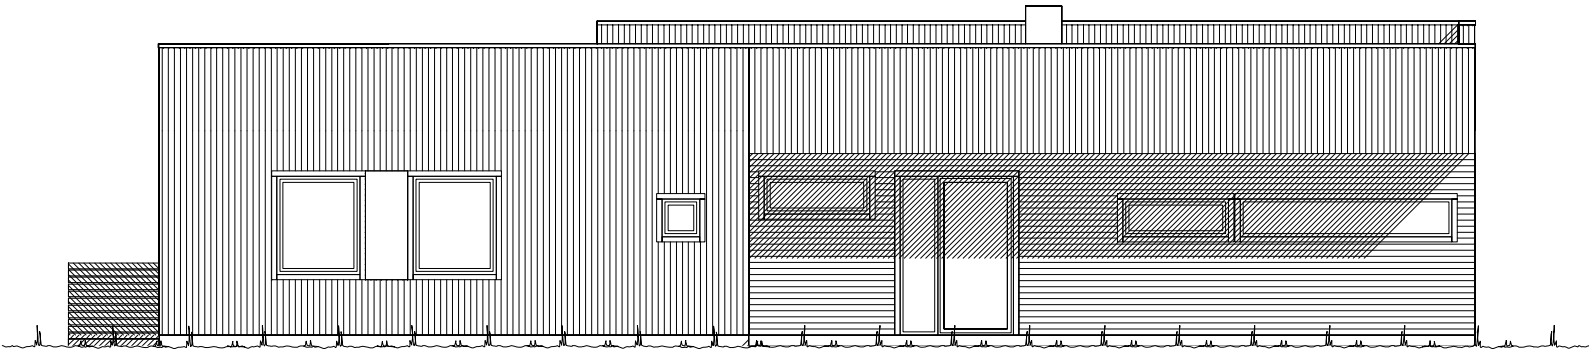

Fasade mot _____.

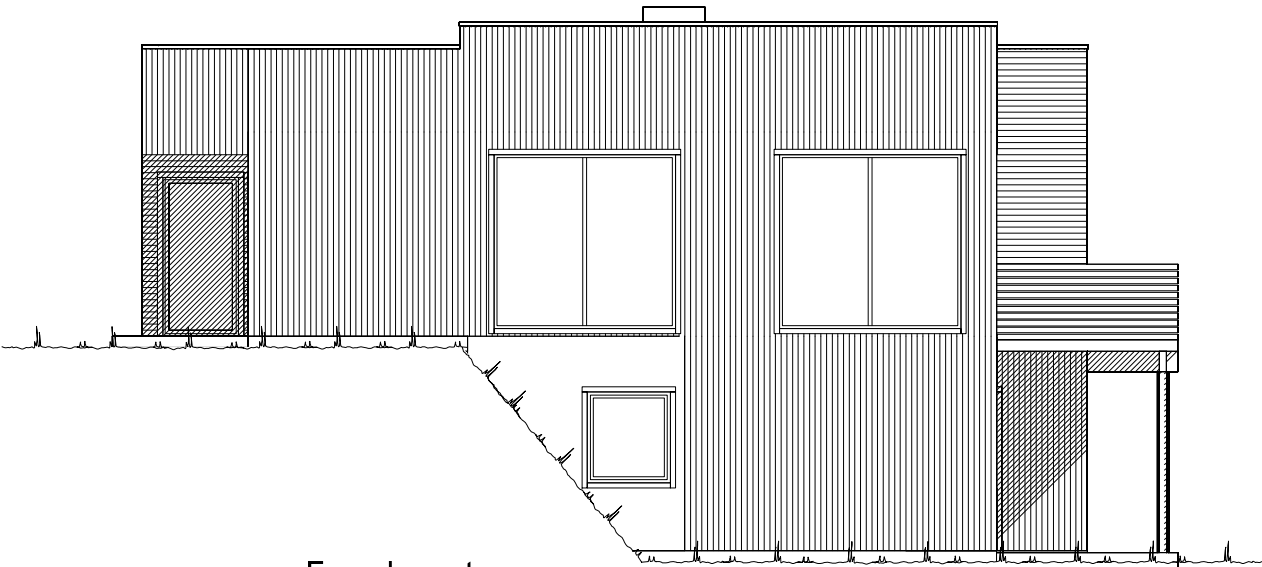

Fasade mot _____.

  Ferdig planert terreng
 Bak / under terreng
 Eksisterende terreng

UTFORMING AV TILTAK BEKREFTES FOREVIST:				
Nabo.nr.	G.nr.	Br.nr.	Dato	Sign.
Nabo.nr.	G.nr.	Br.nr.	Dato	Sign.
Nabo.nr.	G.nr.	Br.nr.	Dato	Sign.
Nabo.nr.	G.nr.	Br.nr.	Dato	Sign.

		Tiltakshaver: Hanne Stølen	
		Forhandler: Vestkyst Bygg AS	
Hustype: Tua/ S.		Fasade 3-4	
Byggeplassens adresse: Stølen, 5303 Follese Askøy		ARKIV NR.:	
G.nr.	Br.nr.	Er tegning klarert for bestilling, kontrakt og søkning ?	Ja
DATA DESIGN SYSTEM			
VESTLANDSHUSGRUPPENS ARKITEKTKONTOR - 6018 ÅLESUND - TLF. 70 17 89 00			
TEGNINGEN MÅ HVERKEN HELT ELLER DELVIS KOPIERES ELLER BENYTTES VED TILTAK SOM VESTLANDSHUS IKKE MEDVIRKER I.			

DATO 27.02.13	TRYGGE HJEM
REV.1 12.02.14 tn	
REV.2	SKALA 1 : 100
REV.3	Tegningsnr. 502
	Prosj.nr. 054n



HOVEDPLAN 170,9 m2 BRA

Bygning i:
Riskoklasse 4
Brannklasse 1




Kanaler fra ventilasjonsanlegg, vil i noen tilfeller medføre ekstra veggtykkelser eller "kassing", som får mindre konsekvenser for romløsninger. Dette kan eventuelt justeres noe før igangsetting av bygget.

NB! Ved innhenting av pristilbud av ytterdører og vindu, må forutsetningen i varmetapsberegningen legges til grunn. Her blir det forutsatt en maksimal, gjennomsnittlig U-verdi til ytterdører og vindu for bygget. Høy prosentandel over 20% vindu og dører, har konsekvenser for byggets isolering.

% vindu- og dørareal er beregnet til: 21%
Gjennomsnittlig U-verdi er her: 1,2

Arealberegninger i hht. NS 3940	Bruksareal BRA i m²			P-ROM	
	Pr etasje	Utvendig bod/garasje	Åpent over- bygg areal og carport	Sum BRA	Primære rom
U. etg. plan	103.0	5.0	17.3	125.3	85.5
H. etg. plan	170.9	0.0	10.0	180.9	152.0
SUM :	273.9	5.0	27.3	306.2	237.5
BYA :	236.1	0.0	0.0	236.1	
Grunnflate/ fotavtrykk :	183.8				

VESTLANDS HUS		Tiltakshaver: Hanne Stølen	
		Forhandler: Vestkyst Bygg AS	
Hustype: Tua/ S.		Plan-snitt	
Byggeplassens adresse:		ARKIV NR.:	
Stølen, 5303 Follese Askøy			
G.nr.	Br.nr.	Er tegning klarert for bestilling, kontrakt og søkning ?	Ja
VESTLANDSHUSGRUPPENS ARKITEKTKONTOR - 6018 ÅLESUND - TLF. 70 17 89 00			
TEGNINGEN MÅ HVERKEN HELT ELLER DELVIS KOPIERES ELLER BENYTTES VED TILTAK SOM VESTLANDSHUS IKKE MEDVIRKER I.			
DATO 27.02.13		TRYGGE HJEM	
REV.1 12.02.14 tn		SKALA 1 : 100	
REV.2		Tegningsnr. 503	
REV.3		Prosj.nr. 054n	
DATA DESIGN SYSTEM			

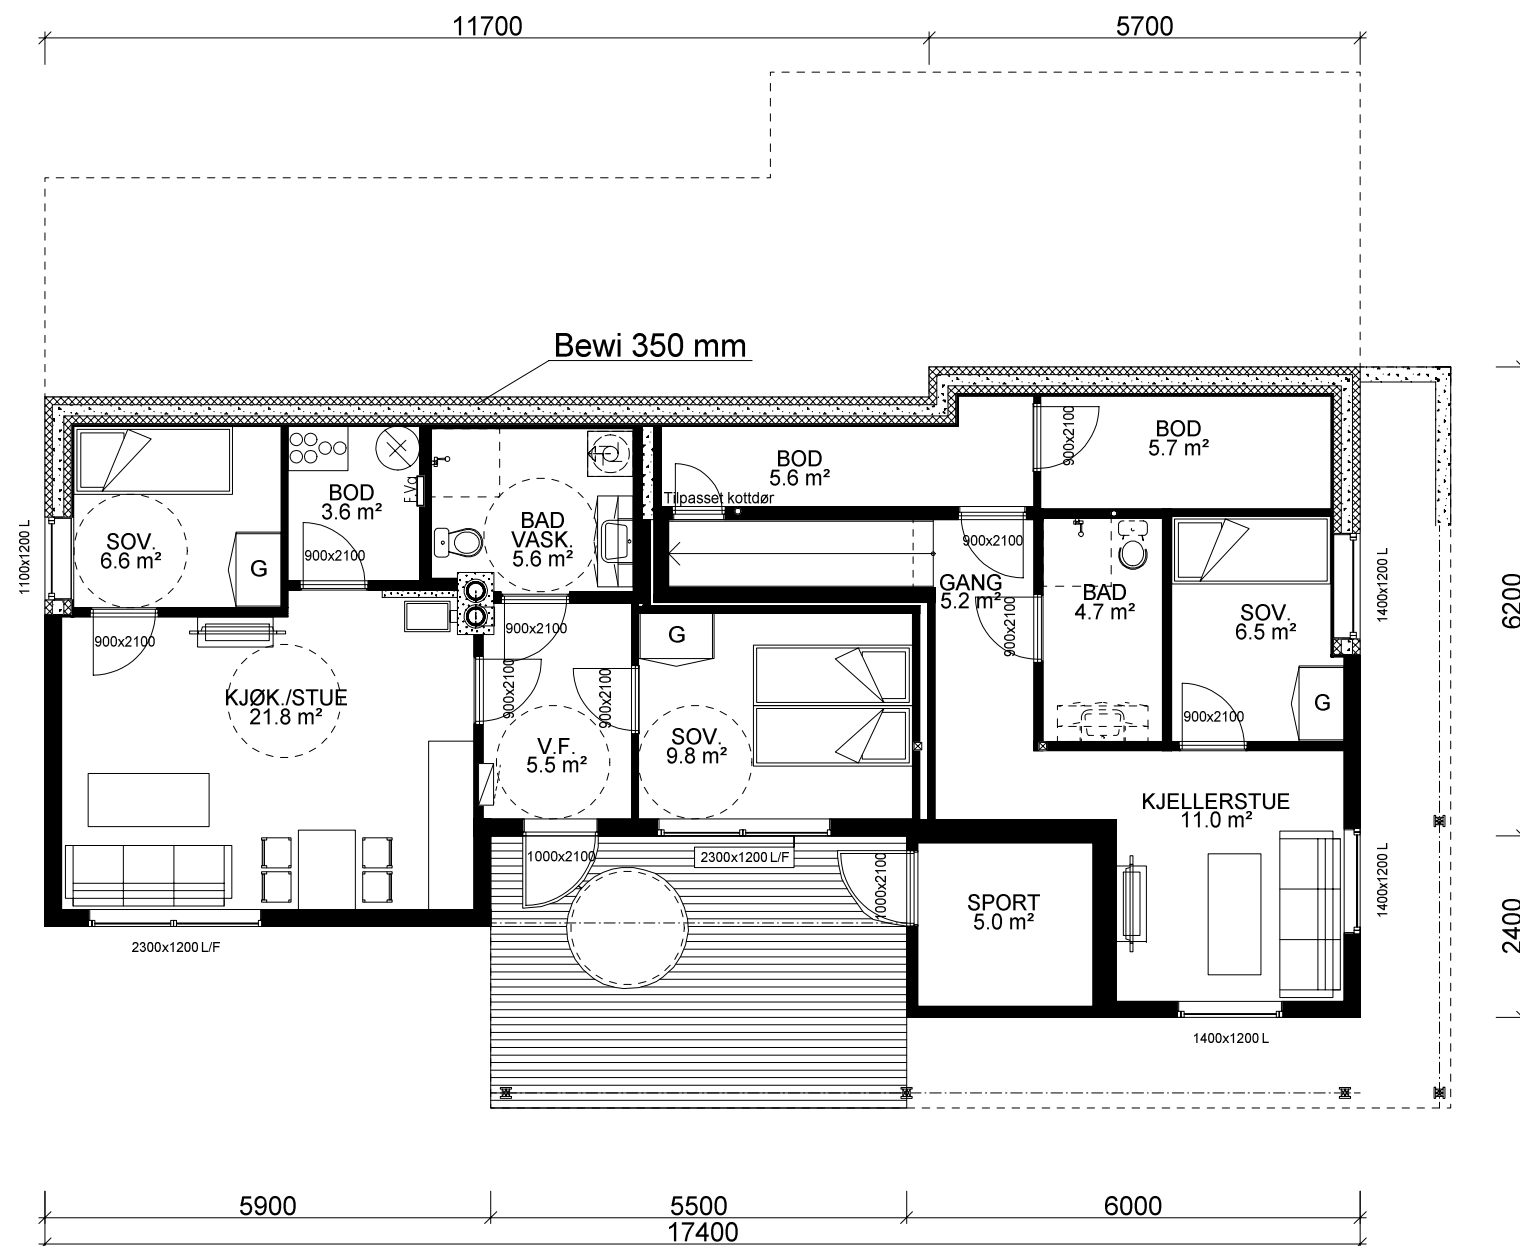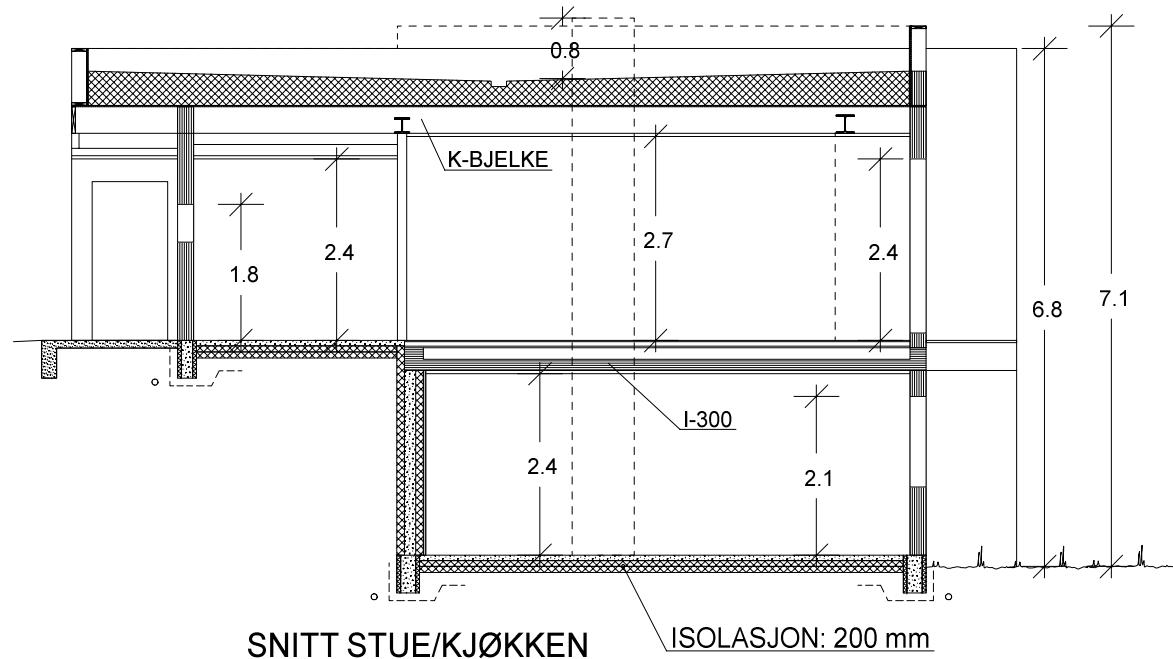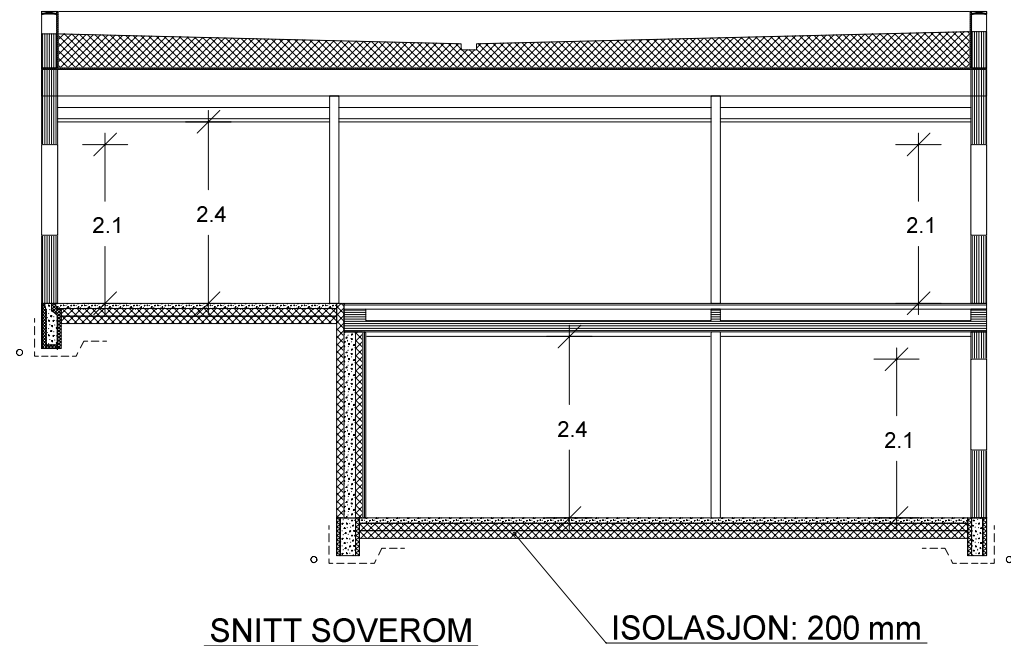

		Tiltakshaver: Hanne Stølen	
VESTLANDS HUS		Forhandler: Vestkyst Bygg AS	
Hustype: Tua/ S.		Plan - snitt	
Byggeplassens adresse:		ARKIV NR.:	DATO 27.02.13
Stølen, 5303 Follese Askøy			REV.1 12.02.14 tn
			REV.2
G.nr.		Er tegning klarert for bestilling, kontrakt og søkning ?	REV.3
Br.nr.			TRYGGE HJEM
		Ja	SKALA 1 : 100
			Tegningsnr. 504
		 DATA DESIGN SYSTEM	Prosj.nr. 054n
VESTLANDSHUSGRUPPENS ARKITEKTKONTOR - 6018 ÅLESUND - TLF. 70 17 89 00			
TEGNINGEN MÅ HVERKEN HELT ELLER DELVIS KOPIERES ELLER BENYTTES VED TILTAK SOM VESTLANDSHUS IKKE MEDVIRKER I.			