


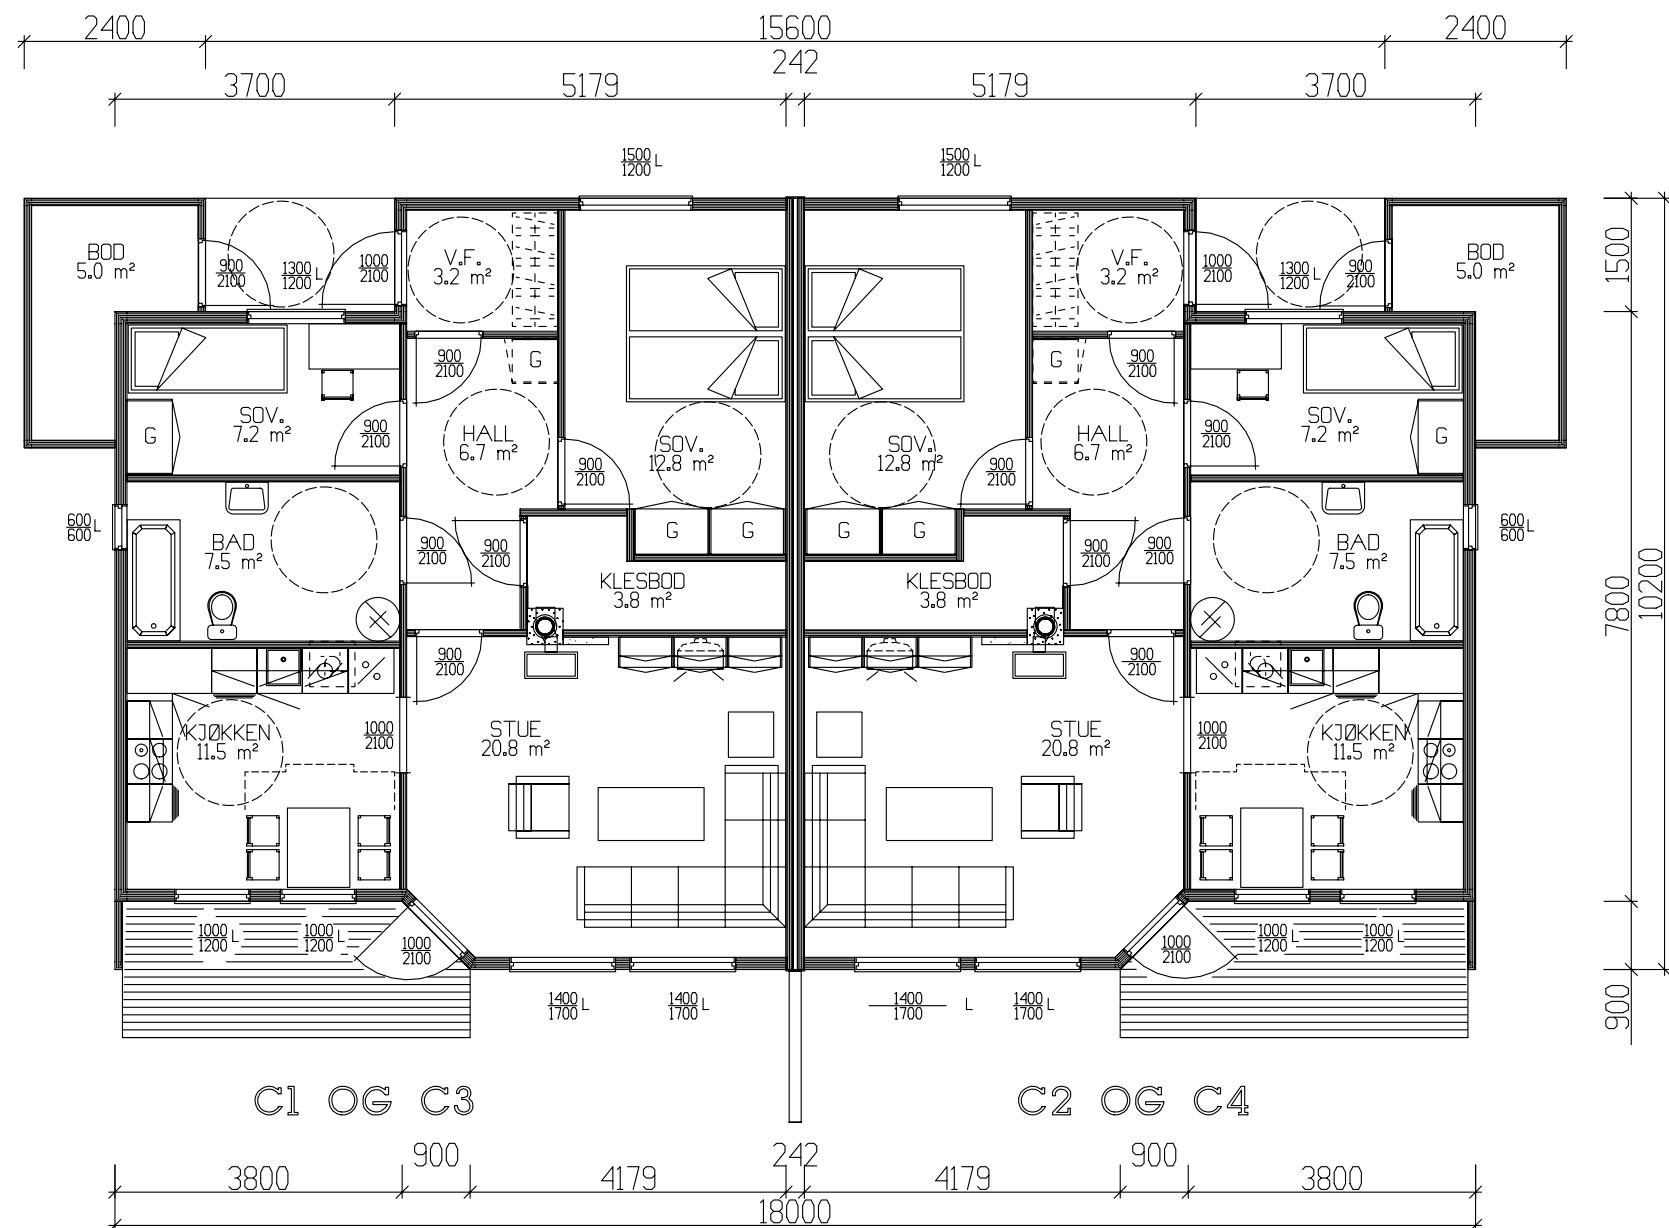


HOVEDPLAN 76,9 m² BRA-K+5 m² SPORTSBOD PR. ENHET


	BRA	B.fakt	BA	BRA-K
Hovedplan	76.90	1.0	76.90	76.90
Utv. bod l. etg.	5.00	0.6	3.00	0
Sum 1 m²	81.90		79.90	76.90

GRUNNFLATE	(M ²)	176,6
BEBYGD AREAL	(M ²)	191,5

Tiltakshaver: Pre Bygg AS				 VestlandsHus	
Leverandør: Pre Bygg AS					
HUSTYPE: C		PLAN			DATO 26.03.99 sk
Byggeplassens adresse:					REV.1
Fageråsen byggefelt–Mo kommune				REV.2	
				REV.3	
G.nr.		Br.nr.		SKALA 1 : 100	
ER TEGNING KONTROLLERT I H.T. SJEKKLISTER ?				 DATA DESIGN SYSTEM	
TEGNINGS NR. 501					
PROSJ.NR. 503S					
VestlandsHusgruppens arkitektkontor – 6018 Alesund – Tlf. 70 17 89 00					
TEGNINGEN MÅ HVERKEN HELT ELLER DELVIS KOPIERES ELLER BENYTTES VED TILTAK SOM VESTLANDSHUS IKKE MEDVIRKER I.					

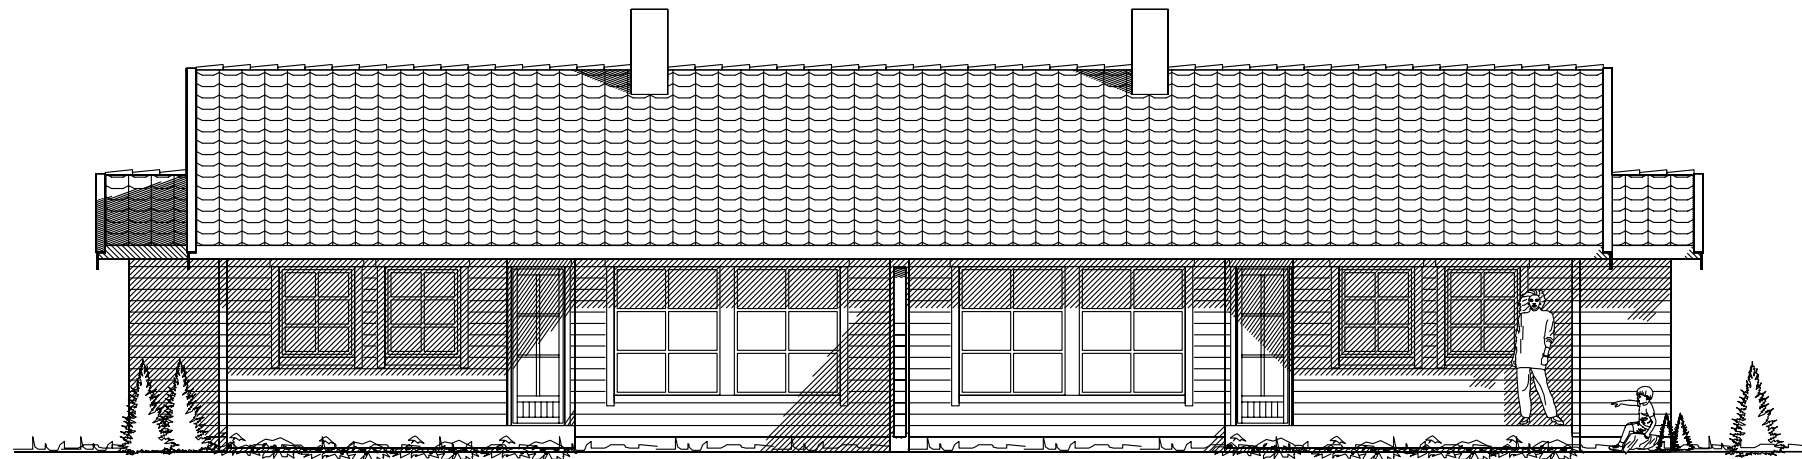


Fasade mot nord

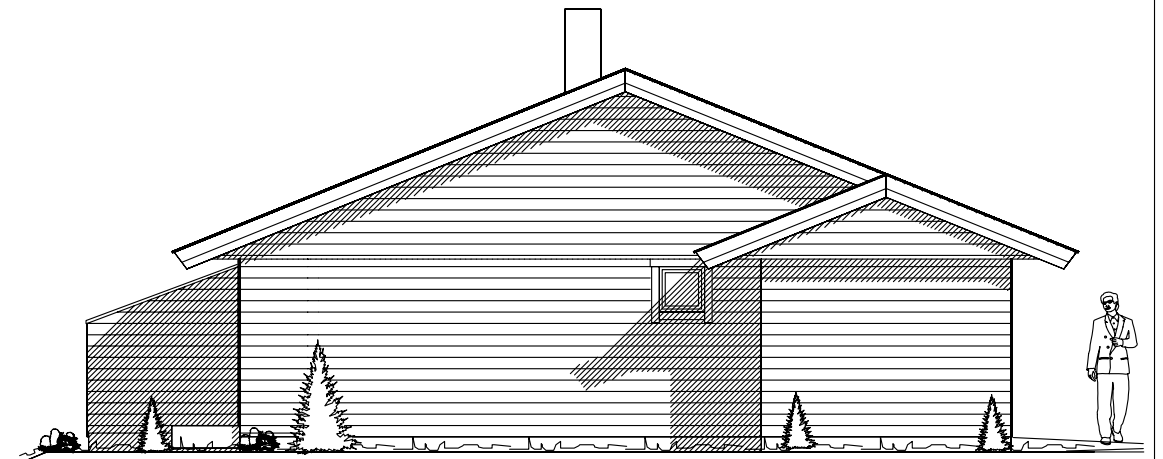


Fasade mot vest



Fasade mot sør

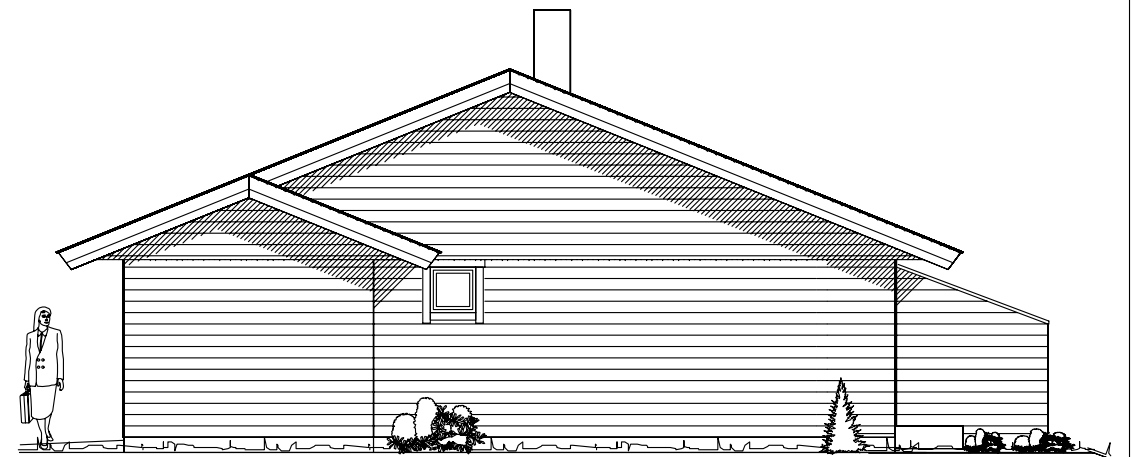

Fasade mot øst

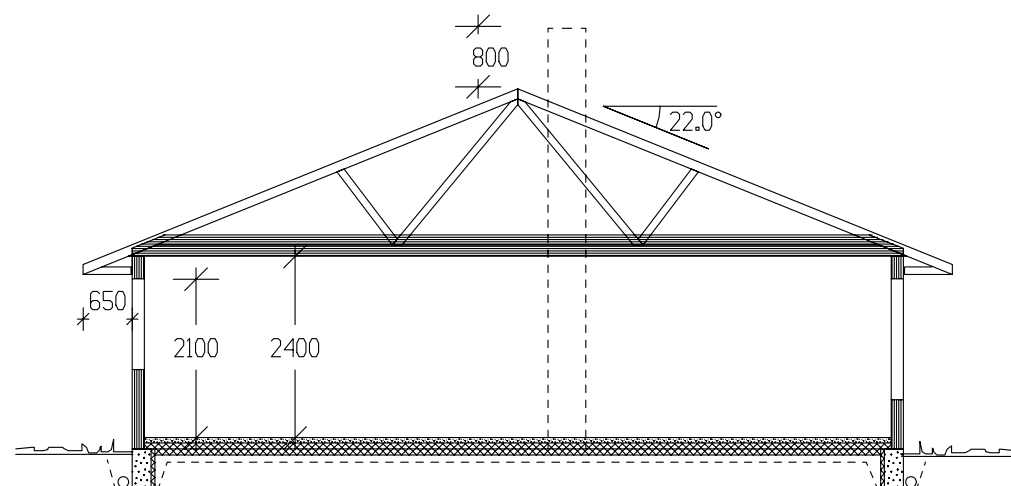

SNITT

Tiltakshaver: Pre Bygg AS				 VestlandsHus	
Leverandør: Pre Bygg AS					
HUSTYPE: C		FASADER / SNITT			DATE 26.03.99 sk
Byggeplassens adresse:		Fageråsen byggefelt-Mo kommune			REV.1
G.nr.		Br.nr.	ER TEGNING KONTROLLERT I H.T. SJEKKLISTER ?	REV.2	
				REV.3	
				SKALA 1 : 100	
				 DATA DESIGN SYSTEM	
VestlandsHusgruppens arkitektkontor – 6018 Alesund – Tlf. 70 17 89 00					
TEGNINGEN MÅ HVERKEN HELT ELLER DELVIS KOPIERES ELLER BENYTTES VED TILTAK SOM VESTLANDSHUS IKKE MEDVIRKER I.					