


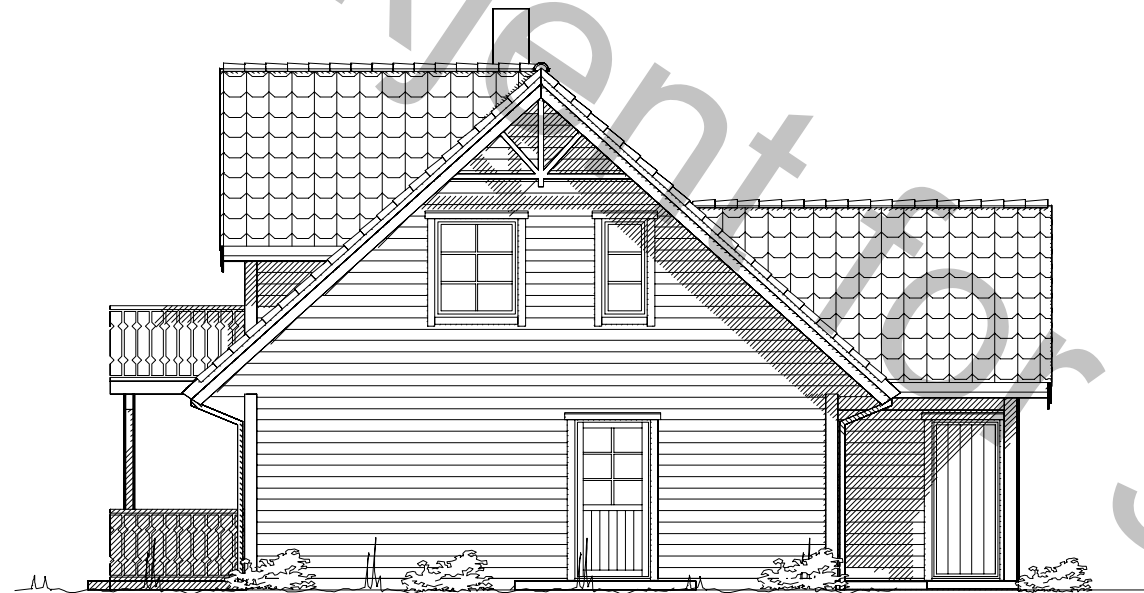

Fasade mot



Fasade mot

UTFORMING AV TILTAK BEKREFTES FOREVIST:

Nabo.nr.	G.nr.	Br.nr.	Dato	Sign.
Nabo.nr.	G.nr.	Br.nr.	Dato	Sign.
Nabo.nr.	G.nr.	Br.nr.	Dato	Sign.
Nabo.nr.	G.nr.	Br.nr.	Dato	Sign.

— — — — — Ferdig planert terreng
- - - - - Bak / under terreng
KOTE KOTE
— — — — — Eksisterende terreng

VESTLANDS HUS		Tiltakshaver:	
		Forhandler:	
Hustype: Tårnet		Fasade 1 – 2	
Byggeplassens adresse:		ARKIV NR.	
G.nr.	Br.nr.	Er tegning klarert for bestilling, kontrakt og søkning ?	
		Nei	
VESTLANDSHUSGRUPPENS ARKITEKTKONTOR – 6018 ÅLESUND – TLF. 70 17 89 00			
TEGNINGEN MÅ HVERKEN HELT ELLER DELVIS KOPIERES ELLER BENYTTES VED TILTAK SOM VESTLANDSHUS IKKE MEDVIRKER I.			

DATA	01.08.2011	TRYGGE HJEM
REV.1		
REV.2		SKALA 1 : 100
REV.3		
Tegningsnr.		501
Prosj.nr.		070j
DATA DESIGN SYSTEM		



Fasade mot



Fasade mot

UTFORMING AV TILTAK BEKREFTES FOREVIST:



Nabo.nr.	G.nr.	Br.nr.	Dato	Sign.
Nabo.nr.	G.nr.	Br.nr.	Dato	Sign.
Nabo.nr.	G.nr.	Br.nr.	Dato	Sign.
Nabo.nr.	G.nr.	Br.nr.	Dato	Sign.

----- Ferdig planert terreng
- - - - - Bak / under terreng
KOTE KOTE
- - - - - Eksisterende terreng


VESTLANDS HUS		Tiltakshaver:	
		Forhandler:	
Hustype: Tårnet		Fasade 3 - 4	
Byggeplassens adresse:		ARKIV NR.	
G.nr.	Br.nr.	Er tegning klarert for bestilling, kontrakt og søkning ?	
		Nei	
VESTLANDSHUSGRUPPENS ARKITEKTKONTOR - 6018 ÅLESUND - TLF. 70 17 89 00			
TEGNINGEN MÅ HVERKEN HELT ELLER DELVIS KOPIERES ELLER BENYTTES VED TILTAK SOM VESTLANDSHUS IKKE MEDVIRKER I.			

DATO 01.08.2011	TRYGGE HJEM
REV.1	
REV.2	SKALA 1 : 100
REV.3	
Tegningsnr. 502	
Prosj.nr. 070j	

DATA DESIGN SYSTEM

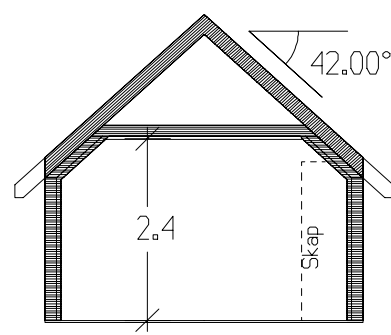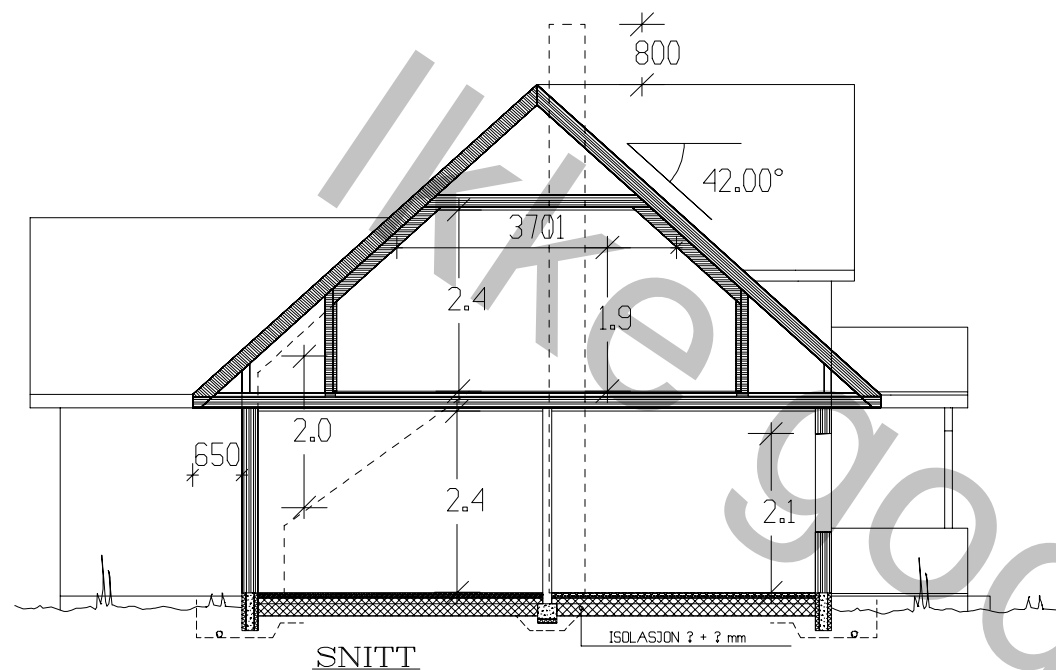

SNITT ARK

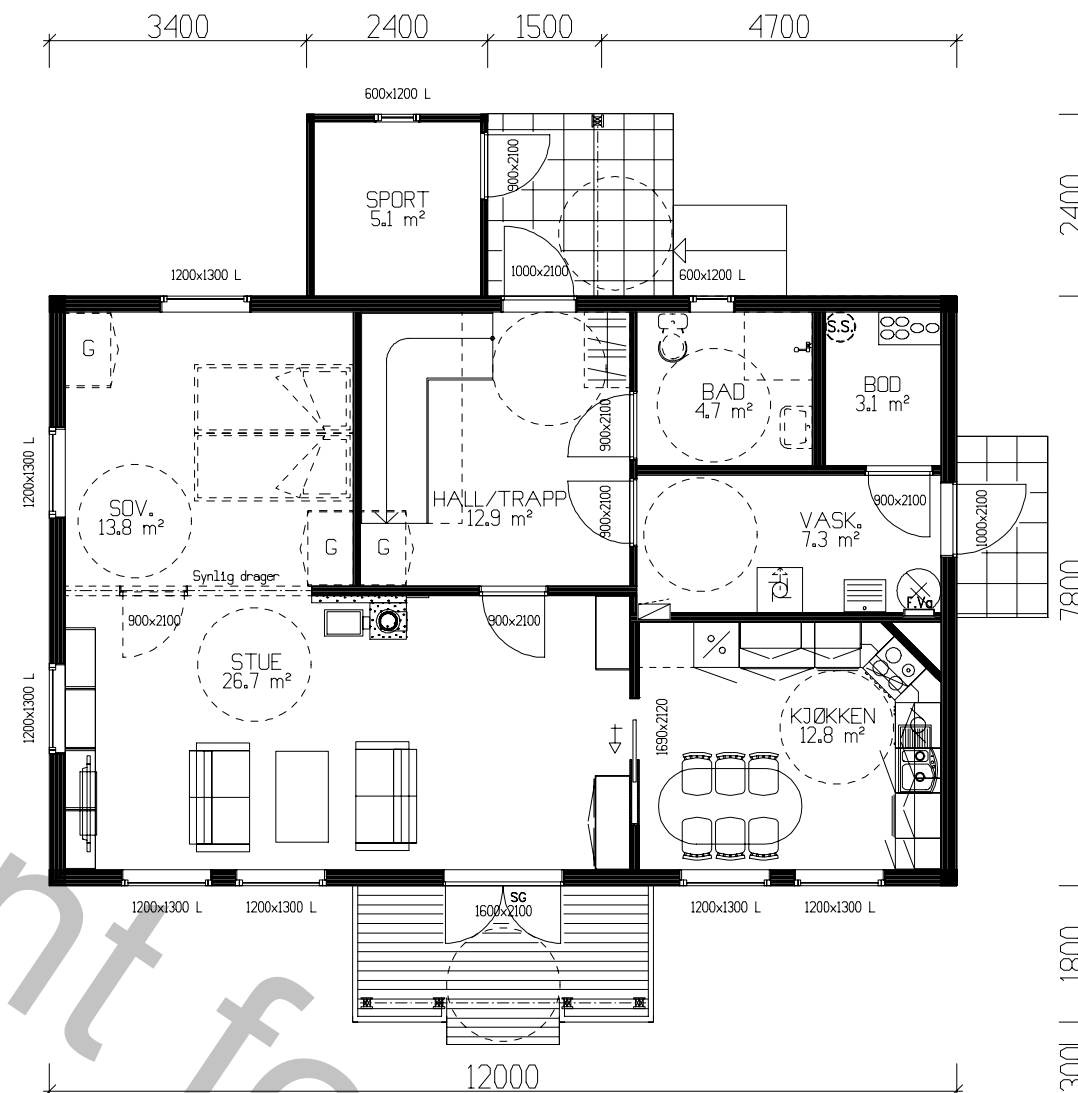

HOVEDPLAN 85,5m² BRA + SPORT 5,1m² BRA.

SG = personsikkerhetsrute

Kanaler fra ventilasjonsanlegg, vil i noen tilfeller medføre ekstra veggtykkelser eller "kassing", som får mindre konsekvenser for romløsninger. Dette kan eventuelt justeres noe før igangsetting av bygget.

NB! Ved innhenting av pristilbud av ytterdører og vindu, må forutsetningen i varmetapsberegningen legges til grunn. Her blir det forutsatt en maksimal, gjennomsnittlig U-verdi til ytterdører og vindu for bygget. Høy prosentandel over 20% vindu og dører, har konsekvenser for byggets isolering.

% vindu- og dørareal er beregnet til: -xx%
Gjennomsnittlig U-verdi er her:

Arealberegninger i hht. NS 3940	Bruksareal BRA i m²			P-ROM Primære rom
	Pr. etasje	Utyendig bod/garasje	Sum BRA	
H. etg. plan	85.5	5.1	90.6	81.8
1. etg. plan	61.4	0.0	61.4	57.0
SUM :	146.9	5.1	152.0	138.8
BYA :	109.8	0.0	109.8	
Grunnflate/ fotavtrykk :	99.4			


VESTLANDS HUS		Tiltakshaver:	
Hustype: Tårnet		Plan – Snitt	
Byggeplassens adresse:		ARKIV NR.	
G.nr.	Br.nr.	Er tegning klarert for bestilling, kontrakt og søkning ?	Nei
VESTLANDSHUSGRUPPENS ARKITEKTKONTOR – 6018 ALESUND – TLF. 70 17 89 00			
TEGNINGEN MÅ HVERKEN HELT ELLER DELVIS KOPIERES ELLER BENYTTES VED TILTAK SOM VESTLANDSHUS IKKE MEDVIRKER I.			

DATO	01.08.2011	TRYGGE HJEM
REV.1		
REV.2		SKALA 1 : 100
REV.3		
Tegningsnr.	503	
Prosjektnr.	070j	

DATA DESIGN SYSTEM	
--------------------	--

Ikke

godkjent

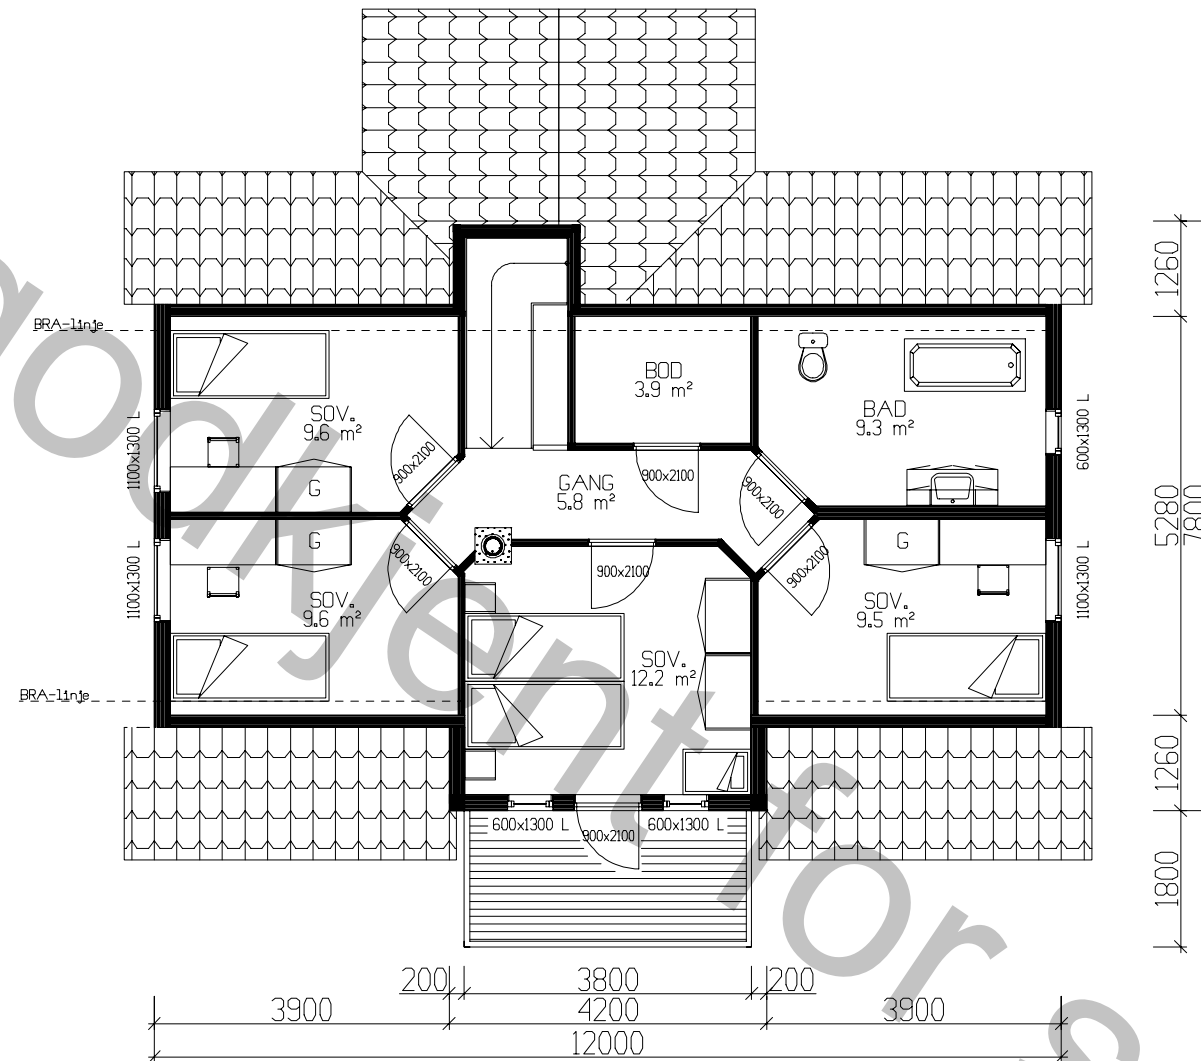

ETASJEPLAN LOFT 61,4m² BRA.

VESTLANDS HUS		Tiltakshaver:	
Hustype: Tårnet		Etasjeplan loft	
Byggeplassens adresse:		ARKIV NR.	DATA DESIGN SYSTEM
G.nr.	Br.nr.	Er tegning klarert for bestilling, kontrakt og søkning ?	Nei
VESTLANDSHUSGRUPPENS ARKITEKTKONTOR – 6018 ÅLESUND – TLF. 70 17 89 00		DATE 01.08.2011	TRYGGE HJEM
TEGNINGEN MÅ HVERKEN HELT ELLER DELVIS KOPIERES ELLER BENYTTES VED TILTAK SOM VESTLANDSHUS IKKE MEDVIRKER I.		REV.1	SKALA 1 : 100
		REV.2	Tegningsnr. 504
		REV.3	Prosj.nr. 070j