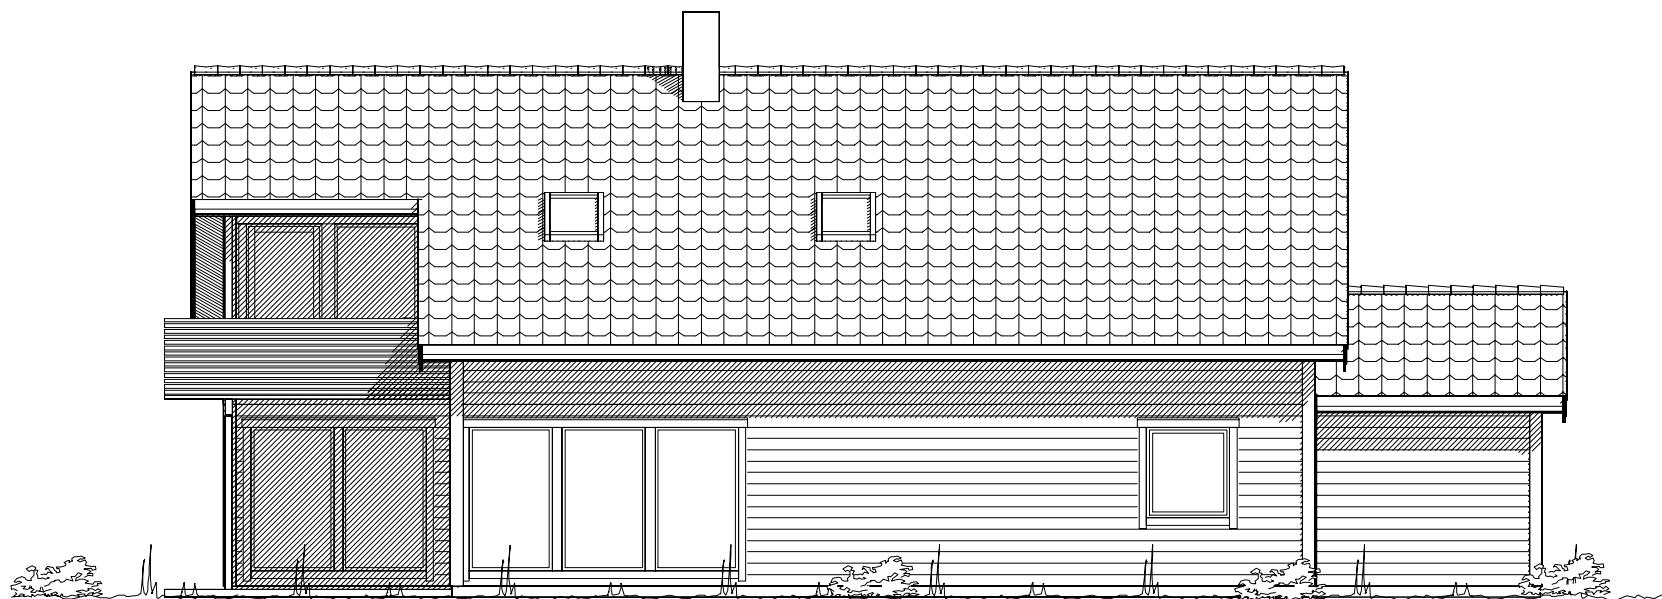







Fasade mot sør




Fasade mot øst

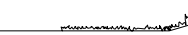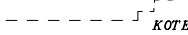 Prosjektert etter TEK 97 av 29.08.01

 Ferdig planert terreng
 Bak / under terreng
 Eksisterende terreng

UTFORMING AV TILTAK BEKREFTES FOREVIST:				
Nabo.nr.	G.nr.	Br.nr.	Dato	Sign.
Nabo.nr.	G.nr.	Br.nr.	Dato	Sign.
Nabo.nr.	G.nr.	Br.nr.	Dato	Sign.
Nabo.nr.	G.nr.	Br.nr.	Dato	Sign.

Tiltakshaver: Monica og Stian Böhmer					 VestlandsHus
Leverandør: VestlandsHus Florø AS					
Hustype: Vardehornet		Fasade 1 - 2		DATO 30.01.2006	
Byggeplassens adresse:		ARKIV NR.	REV.1 16.02.2010o1		
Trollskogvegen, 6900 Florø, Flora kommune			REV.2 18.08.2010hd		
		JA	REV.3 27.09.2010hb		
			SKALA 1 : 100		
G.nr. 24	Br.nr. 537	ER TEGNING KLARERT FOR BESTILLING, KONTRAKT OG SØKNING?	DATA DESIGN SYSTEM		TRYGGE HJEM
					Tegningsnr. 501
					Prosj.nr. 081L
VestlandsHusgruppens arkitektkontor – 6018 Alesund – Tlf. 70 17 89 00					
TEGNINGEN MÅ HVERKEN HELT ELLER DELVIS KOPIERES ELLER BENYTTES VED TILTAK SOM VESTLANDSHUS IKKE MEDVIRKER I.					

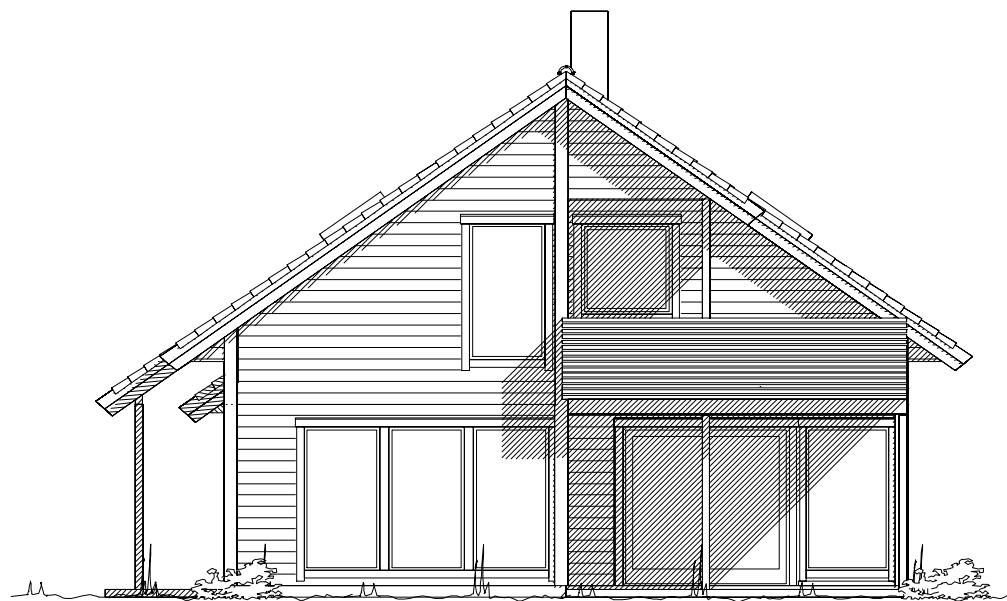




Fasade mot vest


Prosjektert etter TEK 97 av 29.08.01

Tiltakshaver: Monica og Stian Böhmer					 VestlandsHus
Leverandør: VestlandsHus Florø AS					
Hustype: Vardehornet		Fasade 3 - 4		DATO 30.01.2006	
Byggeplassens adresse: Trollskogvegen, 6900 Florø, Flora kommune		ARKIV NR.		REV.1 16.02.2010o1	
				REV.2 18.08.2010hd	
G.nr. 24 Br.nr. 537		ER TEGNING KLARERT FOR BESTILLING.KONTRAKT OG SØKNING?		REV.3 27.09.2010hb	
				SKALA 1 : 100	
VestlandsHusgruppens arkitektkontor – 6018 Alesund – Tlf. 70 17 89 00		JA		 DATA DESIGN SYSTEM	
				Tegningsnr. 502	
				Prosj.nr. 081L	
TEGNINGEN MÅ HVERKEN HELT ELLER DELVIS KOPIERES ELLER BENYTTES VED TILTAK SOM VESTLANDSHUS IKKE MEDVIRKER I.					


UTFORMING AV TILTAK BEKREFTES FOREVIST:

Nabo.nr.	G.nr.	Br.nr.	Dato	Sign.
Nabo.nr.	G.nr.	Br.nr.	Dato	Sign.
Nabo.nr.	G.nr.	Br.nr.	Dato	Sign.
Nabo.nr.	G.nr.	Br.nr.	Dato	Sign.

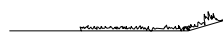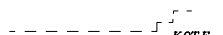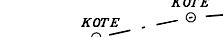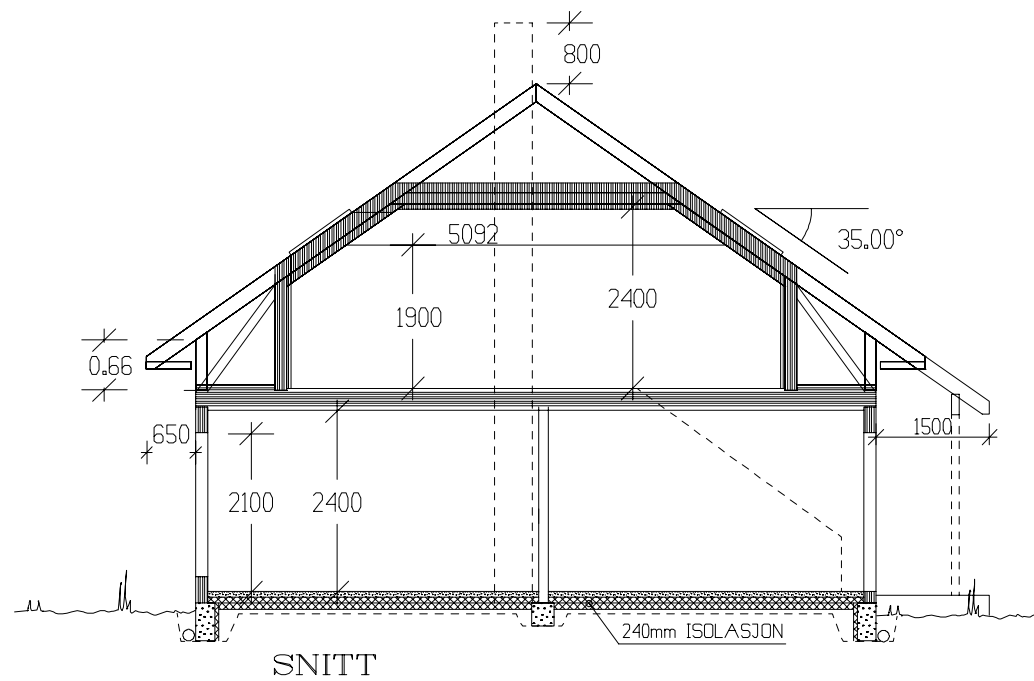
 Ferdig planert terreng
 Bak / under terreng
 Eksisterende terreng



SNITT

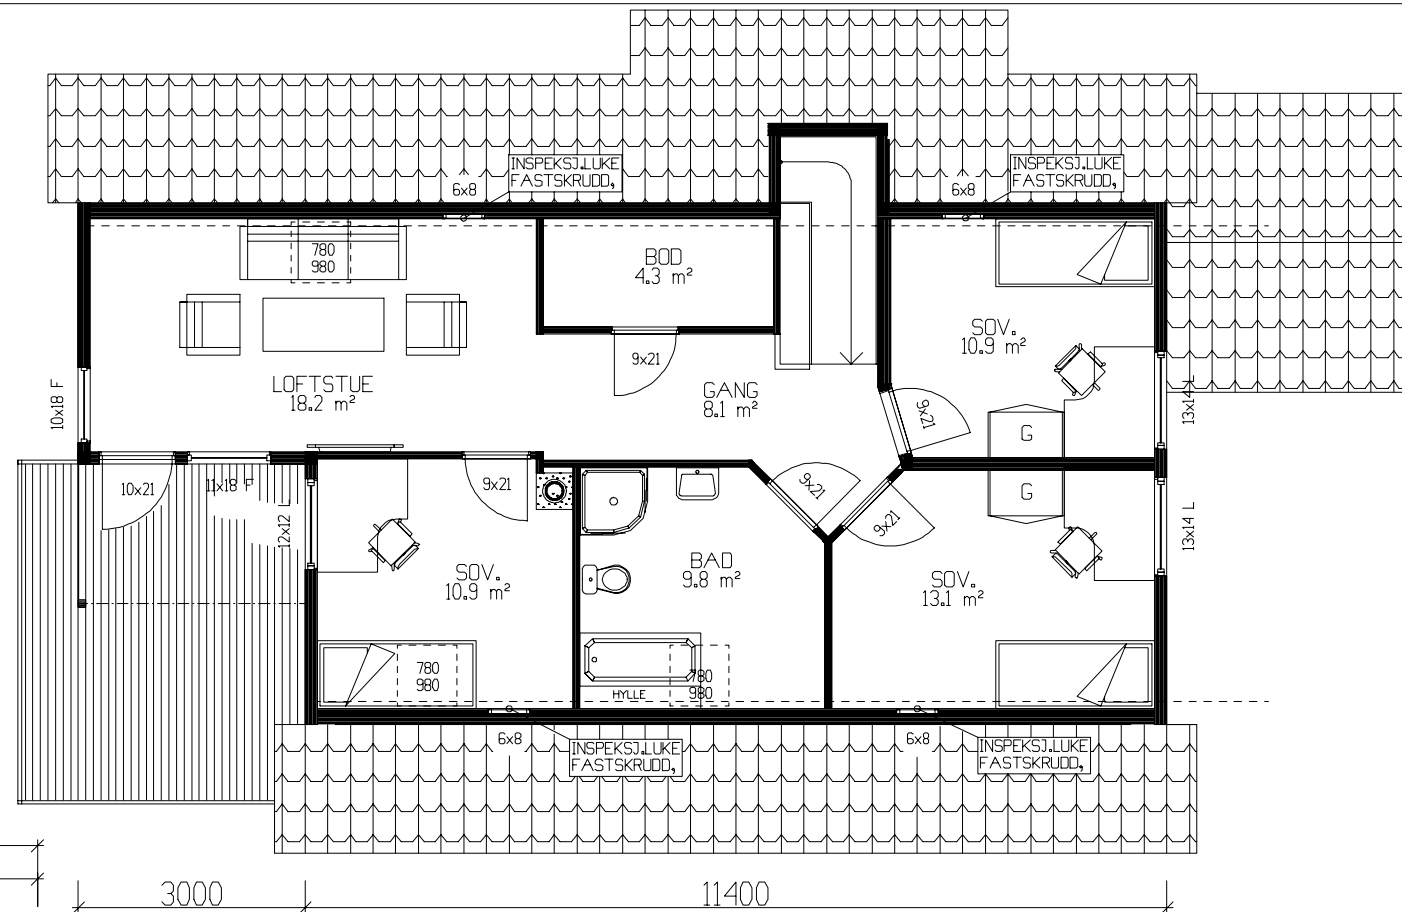

LOFTSPLAN 78,7m² BRA

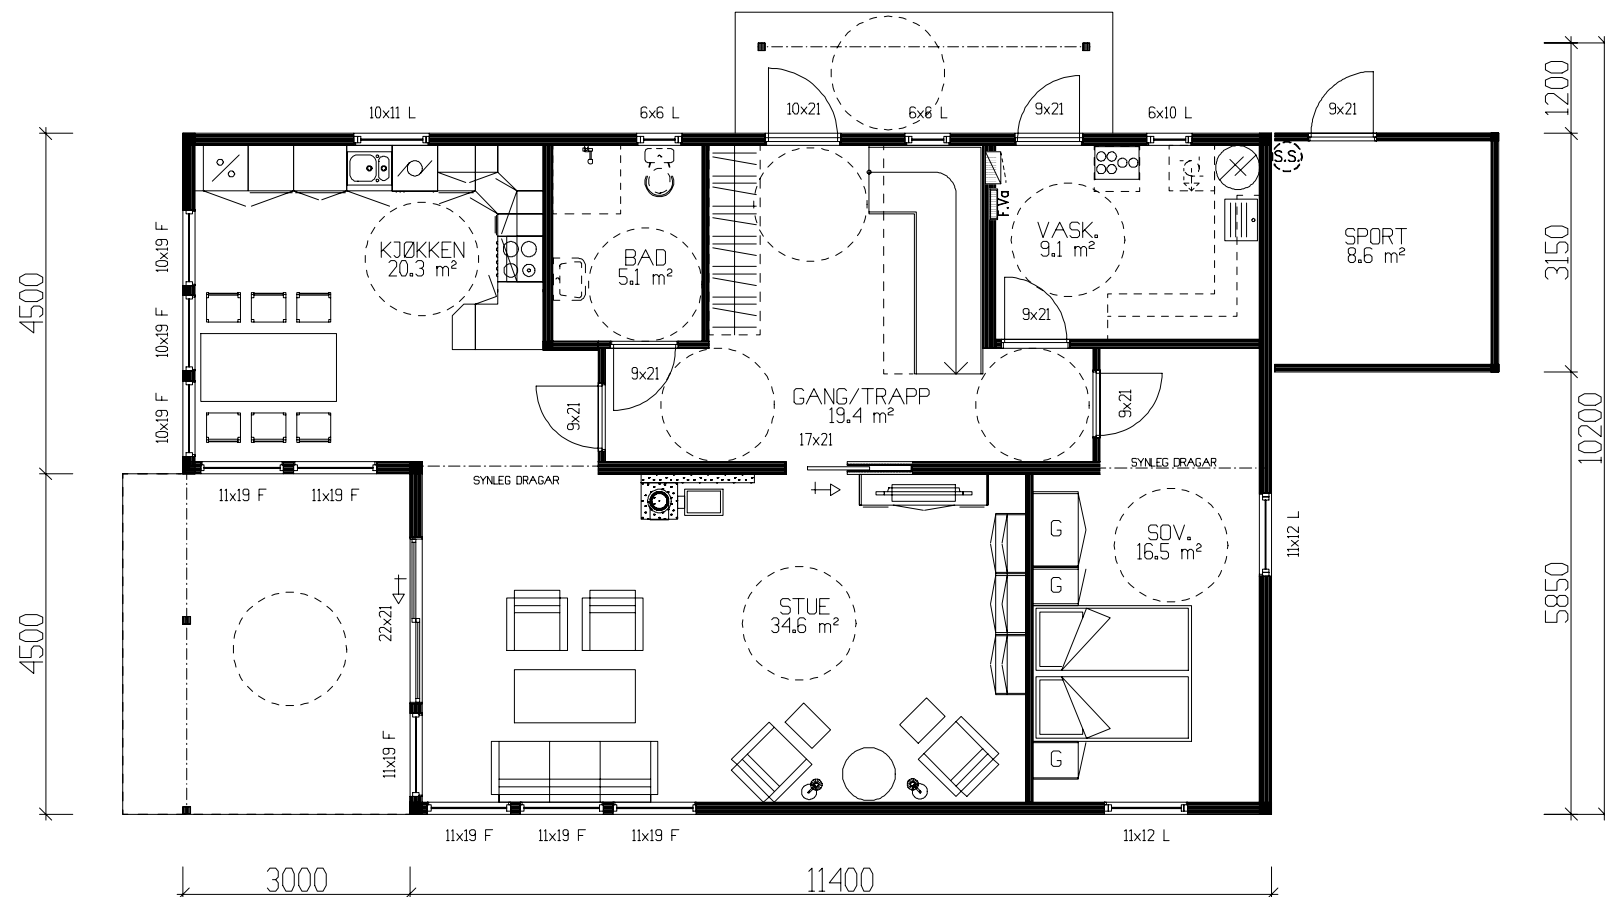

HOVEDPLAN 108,7m² BRA + SPORT 8,6m² BRA

Det må benyttes ventilasjonsanlegg med høyeffektiv varmegjenvinner.

Prosjektert etter TEK 97 av 29.08.01

Tiltakshaver: Monica og Stian Böhmer										 VestlandsHus TRYGGE HJEM	
Leverandør: VestlandsHus Florø AS											
Hustype: Vardehornet				Plan/snitt			DATO 30.01.2006				
Byggeplassens adresse:						ARKIV NR.		REV.1 16.02.2010o1			
Trollskogvegen, 6900 Florø, Flora kommune								REV.2 18.08.2010hd			
								REV.3 27.09.2010hb		Tegningsnr. 503	
G.nr. 24		Br.nr. 537		ER TEGNING KLARERT FOR BESTILLING, KONTRAKT OG SØKNING?				JA		Prosj.nr. 081L	
VestlandsHusgruppens arkitektkontor – 6018 Alesund – Tlf. 70 17 89 00											
TEGNINGEN MÅ HVERKEN HELT ELLER DELVIS KOPIERES ELLER BENYTTES VED TILTAK SOM VESTLANDSHUS IKKE MEDVIRKER I.											

GRUNNFLATE	(M ²)	125,5
BEBYGD AREAL	(M ²)	144,3