



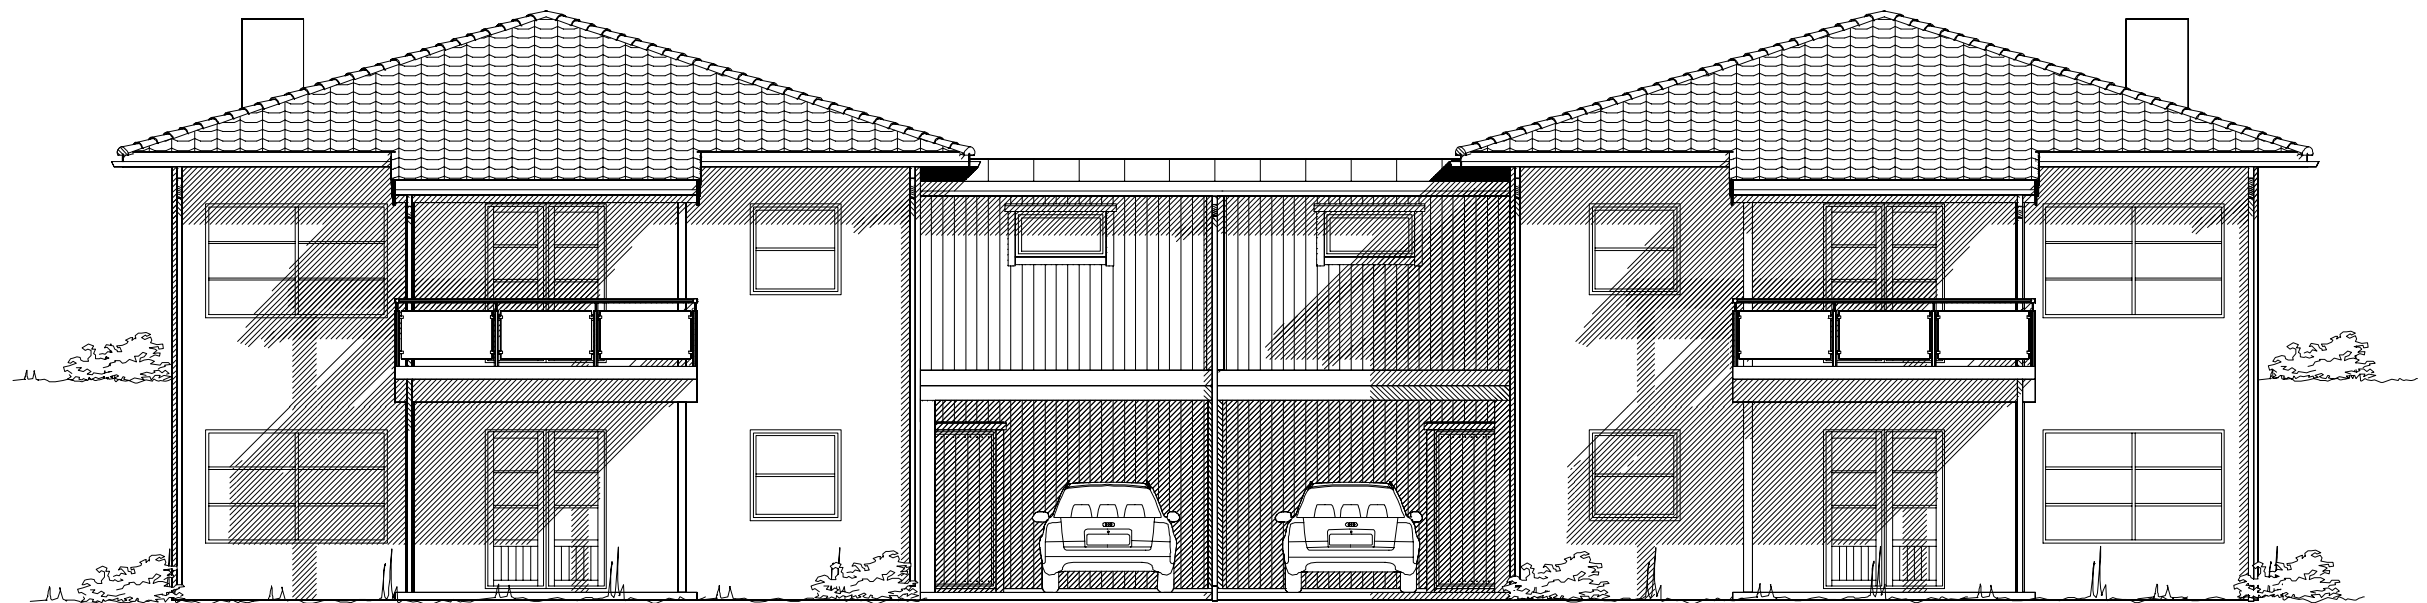

Fasade mot

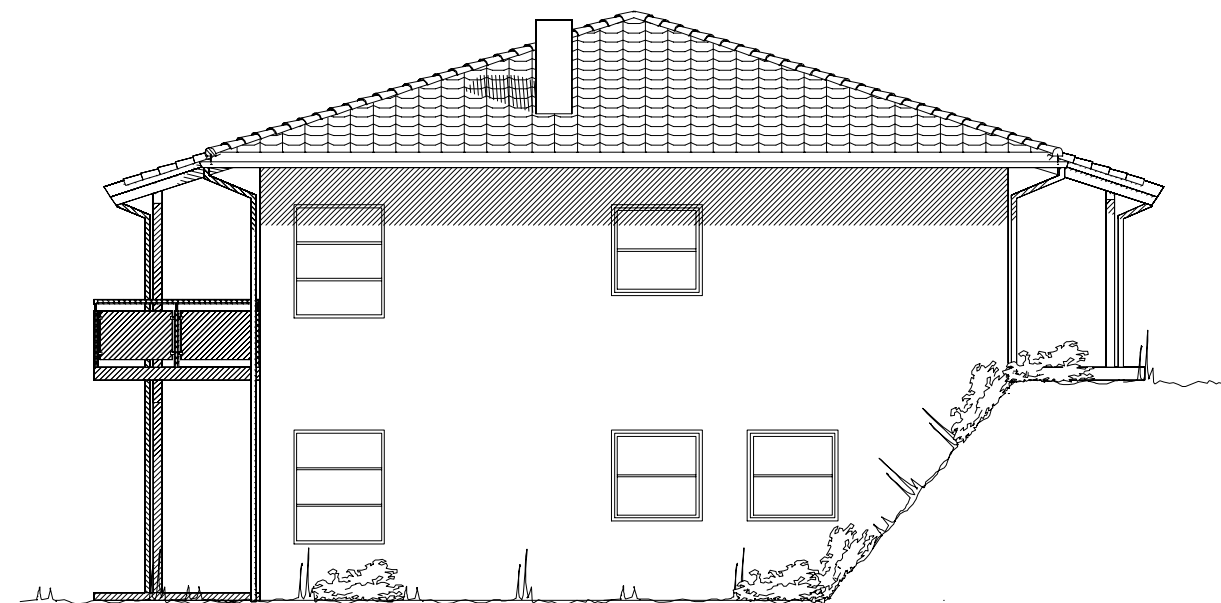

Fasade mot

UTFORMING AV TILTAK BEKREFTES FOREVIST:

Nabo.nr.	G.nr.	Br.nr.	Dato	Sign.
Nabo.nr.	G.nr.	Br.nr.	Dato	Sign.
Nabo.nr.	G.nr.	Br.nr.	Dato	Sign.
Nabo.nr.	G.nr.	Br.nr.	Dato	Sign.


----- Ferdig planert terreng
- - - - - Bak / under terreng
KOTE KOTE
- - - - - Eksisterende terreng

Tiltakshaver: VestlandsHus Ulsteinvik				 VestlandsHus
Leverandør: Nordvest Bygg og Interiør AS				
Hustype: SPESIAL		Fasade 1-2		
Byggeplassens adresse:		ARKIV NR.		
Holmevegen 6, 6065 Ulsteinvik, Ulsteinkom.				
G.nr.	Br.nr.	ER TEGNING KONTROLLERT I H.T. SJEKKLISTER ?		
25	49	Ja		
VestlandsHusgruppens arkitektkontor – 6018 Alesund – Tlf. 70 17 89 00				
TEGNINGEN MÅ HVERKEN HELT ELLER DELVIS KOPIERES ELLER BENYTTES VED TILTAK SOM VESTLANDSHUS IKKE MEDVIRKER I.				

DATO	23.02.10	hd
REV.1	08.03.10	hd
REV.2	10.03.10	hd
REV.3		
SKALA	1 : 100	
DATA DESIGN SYSTEM		

Tegningsnr.	501
Prosj.nr.	023h




TRYGGE HJEM

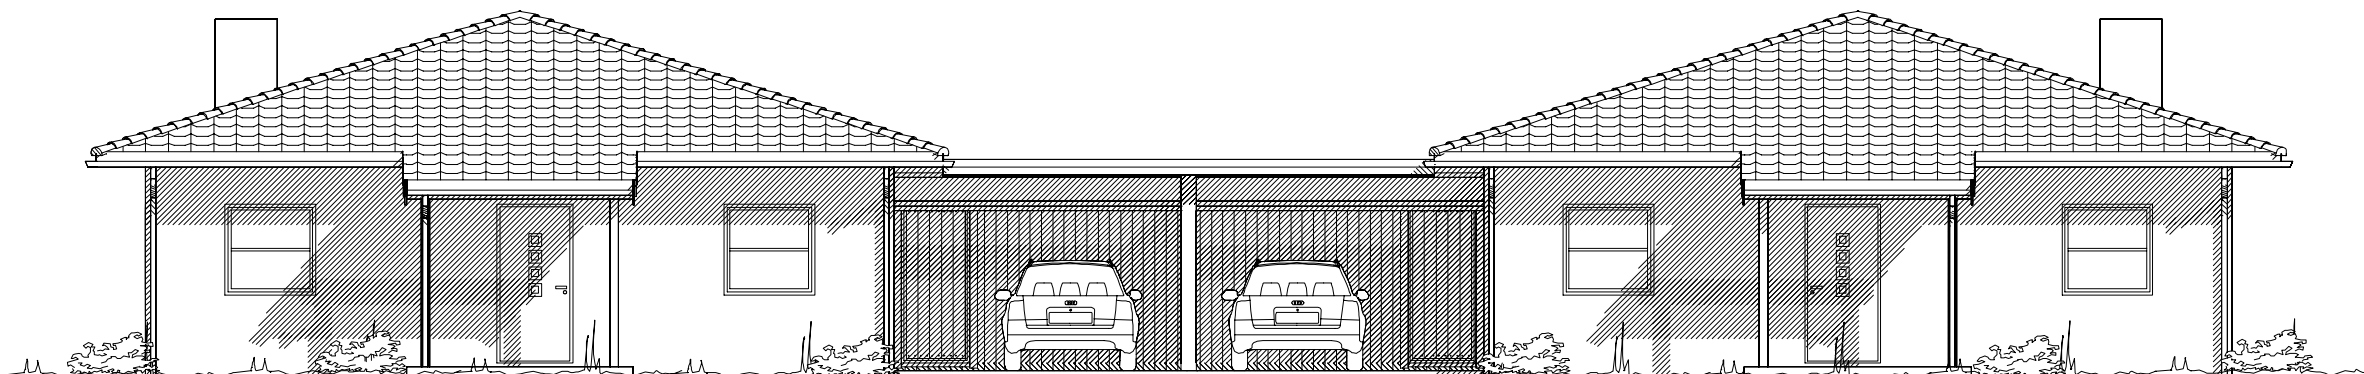

Fasade mot




Fasade mot

    Ferdig planert terreng
 Bak / under terreng
 Eksisterende terreng

UTFORMING AV TILTAK BEKREFTES FOREVIST:				
Nabo.nr.	G.nr.	Br.nr.	Dato	Sign.
Nabo.nr.	G.nr.	Br.nr.	Dato	Sign.
Nabo.nr.	G.nr.	Br.nr.	Dato	Sign.
Nabo.nr.	G.nr.	Br.nr.	Dato	Sign.

Tiltakshaver: VestlandsHus Ulsteinvik					
Leverandør: Nordvest Bygg og Interiør AS					
Hustype: SPESIAL		Fasade 3-4		DATO 23.02.10 hd	
Byggeplassens adresse:		ARKIV NR.		REV.1 08.03.10 hd	
Holmevegen 6, 6065 Ulsteinvik, Ulsteinkom.				REV.2 10.03.10 hd	
				REV.3	
G.nr. 25 Br.nr. 49		ER TEGNING KONTROLLERT I H.T. SJEKKLISTER ?		SKALA 1 : 100	
		Ja		DATA DESIGN SYSTEM	
VestlandsHusgruppens arkitektkontor – 6018 Alesund – Tlf. 70 17 89 00					
TEGNINGEN MÅ HVERKEN HELT ELLER DELVIS KOPIERES ELLER BENYTTES VED TILTAK SOM VESTLANDSHUS IKKE MEDVIRKER I.					

Tegningsnr.	502
Prosj.nr.	023h

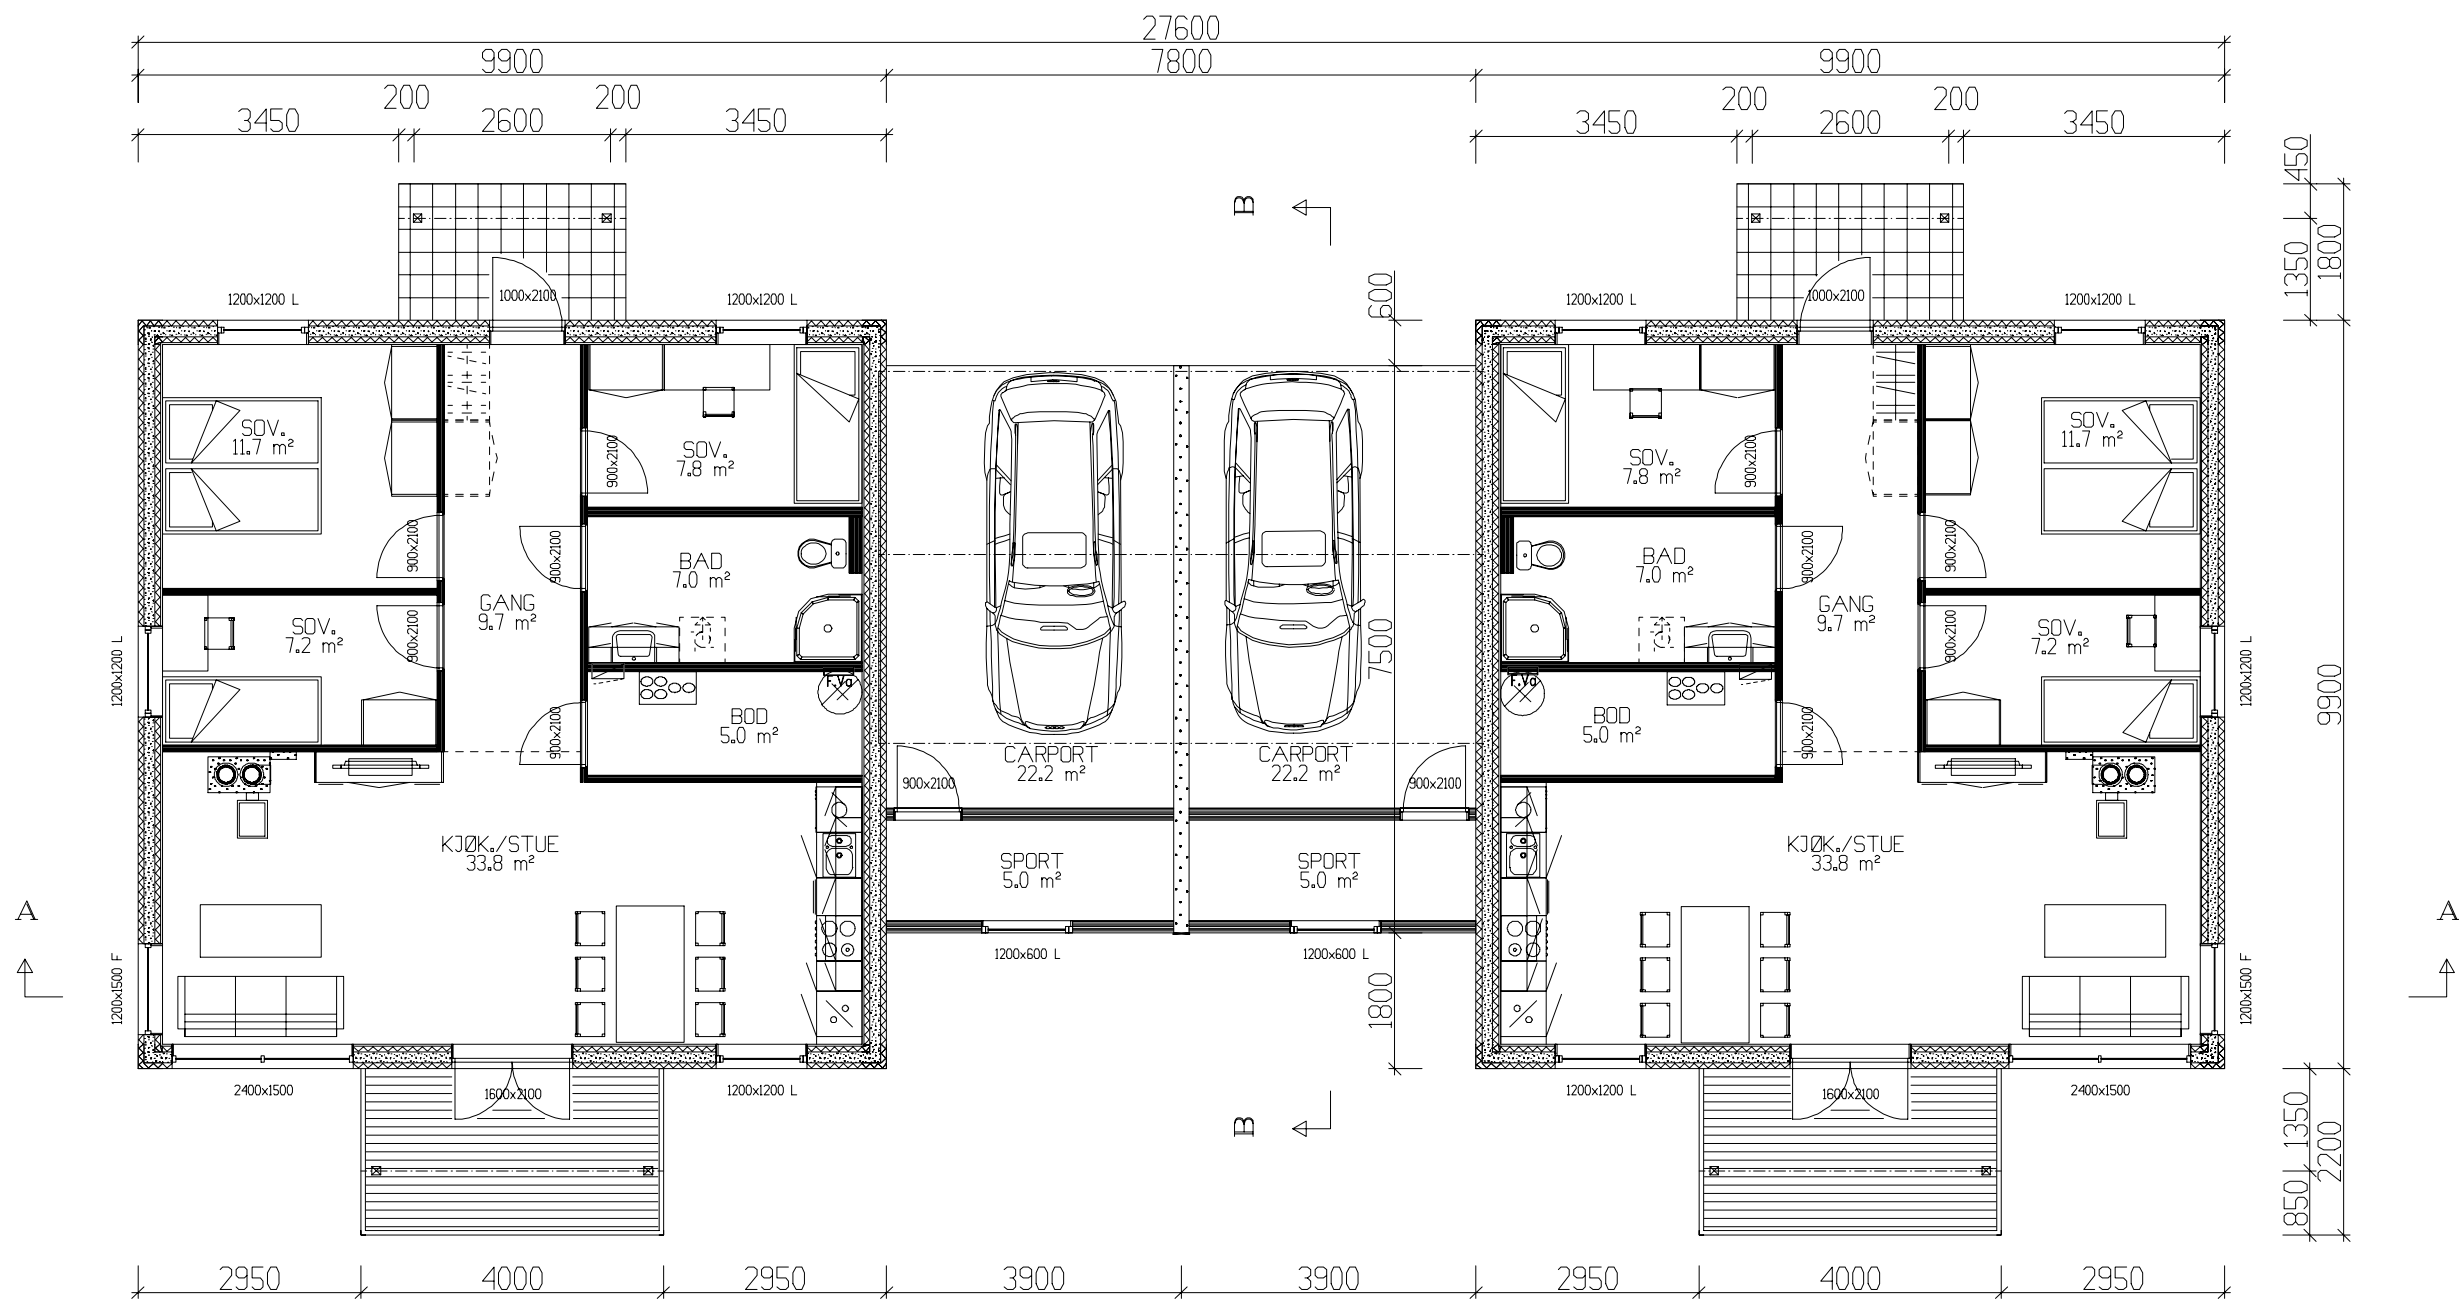

HOVEDPLAN 2 x 85,6m² BRA + SPORTSBOD 2 x 5,0m² BRA.

Det må søkes om dispensasjon fra foreskriftens krav til lysareal på sov. 11,7m².

NB! Ved innhenting av pristilbud av ytterdører og vindu, må forutsetningen i varmetapsberegning legges til grunn. Her blir det forutsatt en maksimal, gjennomsnittlig U-verdi til ytterdører og vindu for bygget.

Gjennomsnittlig U-verdi er her: 1,2

Arealberegninger 1 hht. NS 3940	Bruksareal BRA 1 m ²		
	Pr etasje	Utvendig bod/garasje	Sum BRA
U. etg. plan	166.2	10.6	176.8
H. etg. plan	171.2	10.0	181.2
SUM :	337.4	20.6	358.0
BYA :	282.9	0.0	282.9
Grunflate/ fotavtrykk :	206.4		

Tiltakshaver: VestlandsHus Ulsteinvik

Leverandør: Nordvest Bygg og Interiør AS

Hustype: SPESIAL

Hovedplan

Byggeplassens adresse:

Holmevegen 6, 6065 Ulsteinvik, Ulsteinkom.

ARKIV NR.

G.nr.

25

Br.nr.

49

ER TEGNING KONTROLLERT
I H.T. SJEKKLISTER ?

Ja

DATO 23.02.10 hd

REV.1 08.03.10 hd

REV.2 10.03.10 hd

REV.3

SKALA 1 : 100

DATA DESIGN SYSTEM



TRYGGE HJEM

Tegningsnr. 503

Prosj.nr. 023h

VestlandsHusgruppens arkitektkontor - 6018 Alesund - Tlf. 70 17 89 00



TEGNINGEN MÅ HVERKEN HELT ELLER DELVIS KOPIERES ELLER BENYTTES VED TILTAK SOM VESTLANDSHUS IKKE MEDVIRKER I.



Det må søkes om dispensasjon fra foreskriftens krav til lysareal på sov. 12,7m².

Tiltakshaver: VestlandsHus Ulsteinvik					 VestlandsHus TRYGGE HJEM Tegningsnr. 504 Prosj.nr. 023h
Leverandør: Nordvest Bygg og Interiør AS					
Hustype: SPESIAL		Underetasje		DATO 23.02.10 hd	
Byggeplassens adresse: Holmevegen 6, 6065 Ulsteinvik, Ulsteinkom.		ARKIV NR.		REV.1 08.03.10 hd	
				REV.2 10.03.10 hd	
				REV.3	
G.nr. 25 Br.nr. 49		ER TEGNING KONTROLLERT I H.T. SJEKKLISTER ?		SKALA 1 : 100	
		Ja		 DATA DESIGN SYSTEM	
VestlandsHusgruppens arkitektkontor – 6018 Alesund – Tlf. 70 17 89 00					
TEGNINGEN MÅ HVERKEN HELT ELLER DELVIS KOPIERES ELLER BENYTTES VED TILTAK SOM VESTLANDSHUS IKKE MEDVIRKER I.					



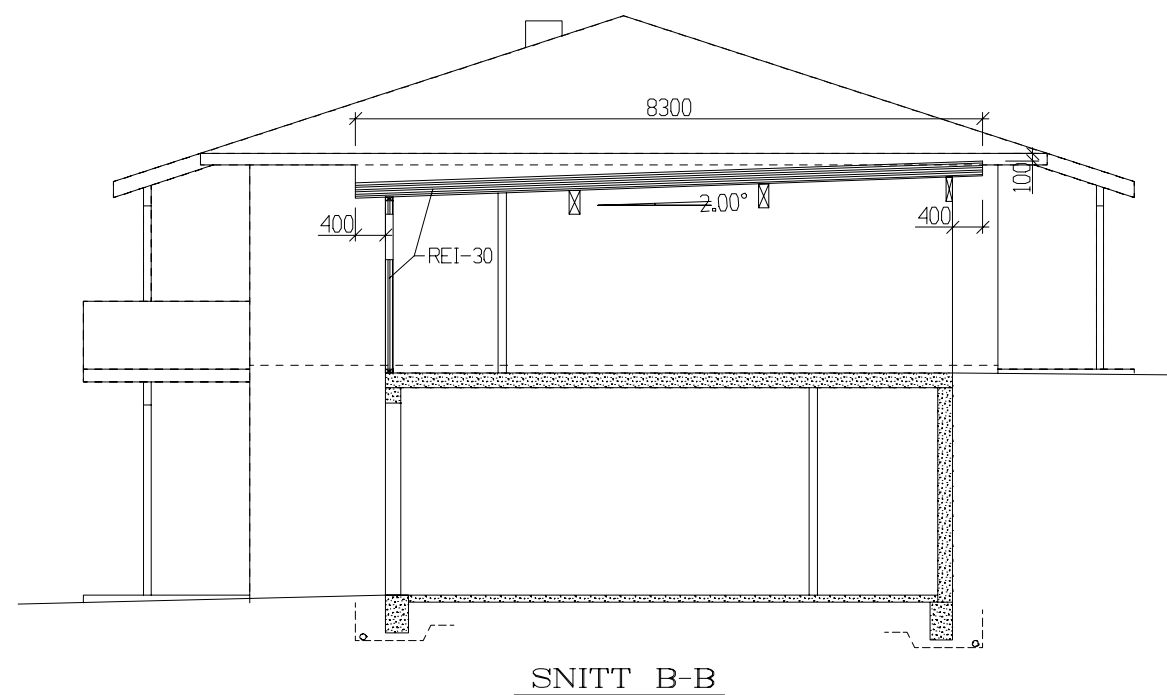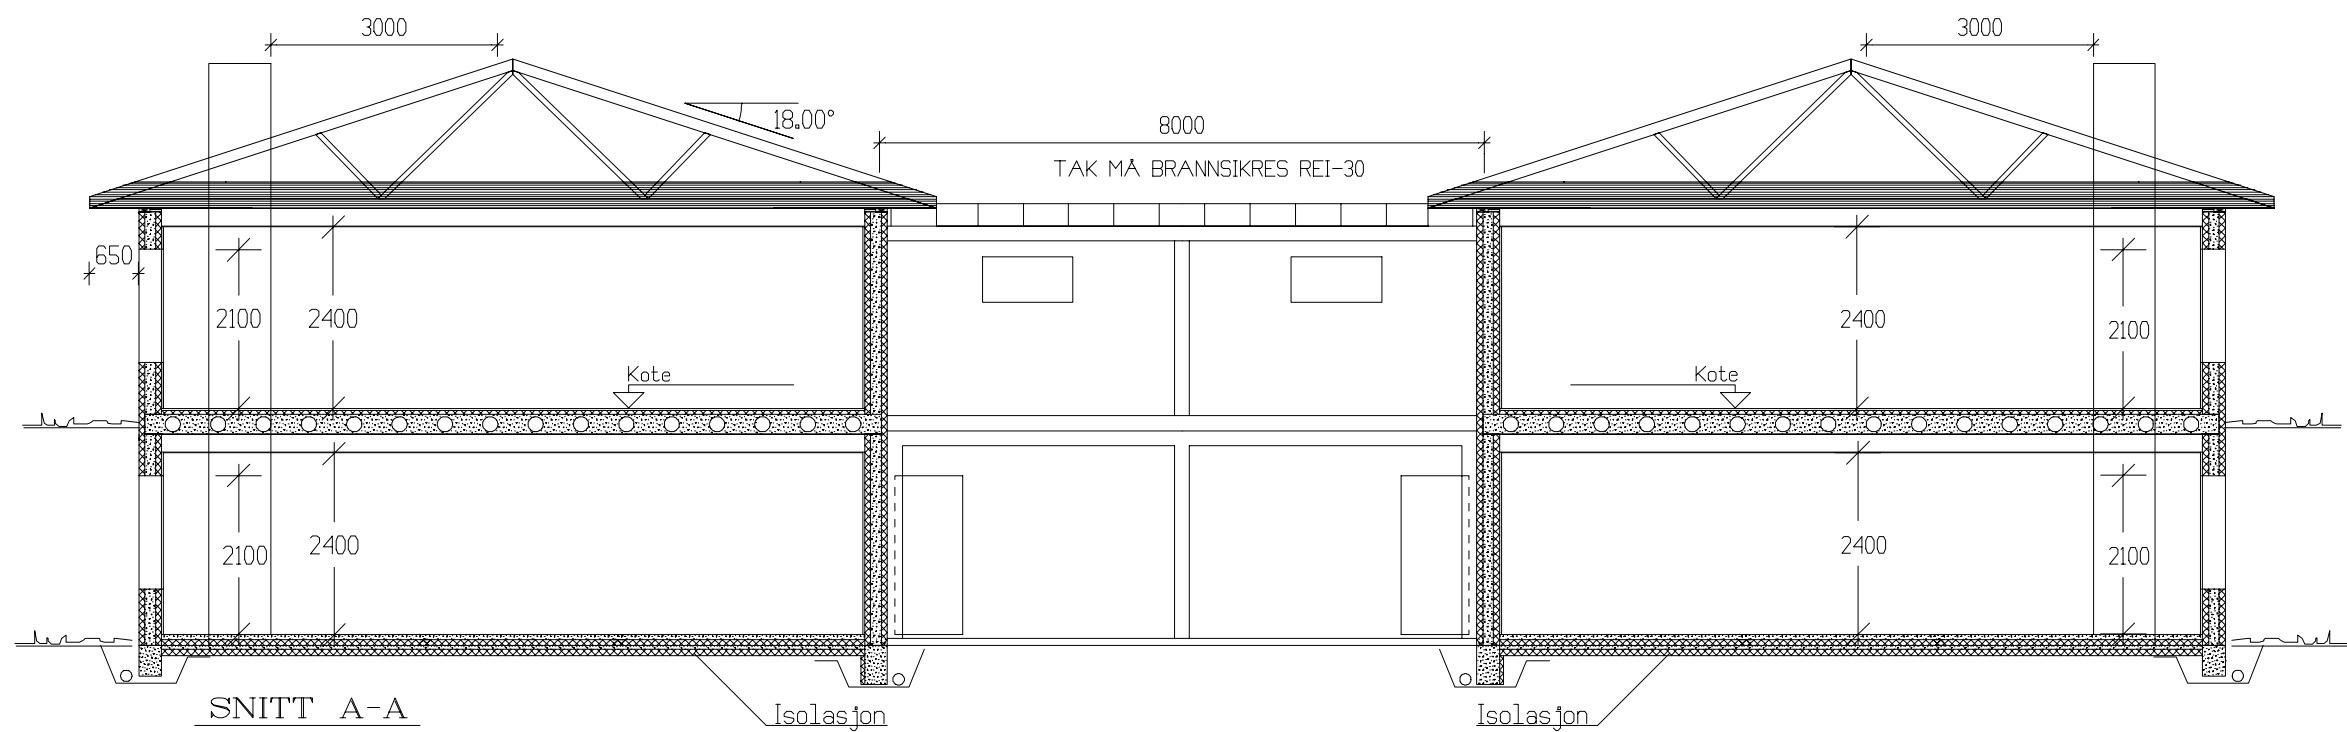

Tiltakshaver: VestlandsHus Ulsteinvik					 VestlandsHus	
Leverandør: Nordvest Bygg og Interiør AS						
Hustype: SPESIAL			Snitt			DATO 23.02.10 hd
Byggeplassens adresse: Holmevegen 6, 6065 Ulsteinvik, Ulsteinkom.			ARKIV NR.			REV.1 08.03.10 hd
						REV.2 10.03.10 hd
G.nr. 25 Br.nr. 49			ER TEGNING KONTROLLERT I H.T. SJEKKLISTER ?			REV.3
						SKALA 1 : 100
Ja			Ja			 DATA DESIGN SYSTEM
VestlandsHusgruppens arkitektkontor – 6018 Alesund – Tlf. 70 17 89 00						
TEGNINGEN MÅ HVERKEN HELT ELLER DELVIS KOPIERES ELLER BENYTTES VED TILTAK SOM VESTLANDSHUS IKKE MEDVIRKER I.						

TRYGGE HJEM

Tegningsnr. 505

Prosj.nr. 023h