



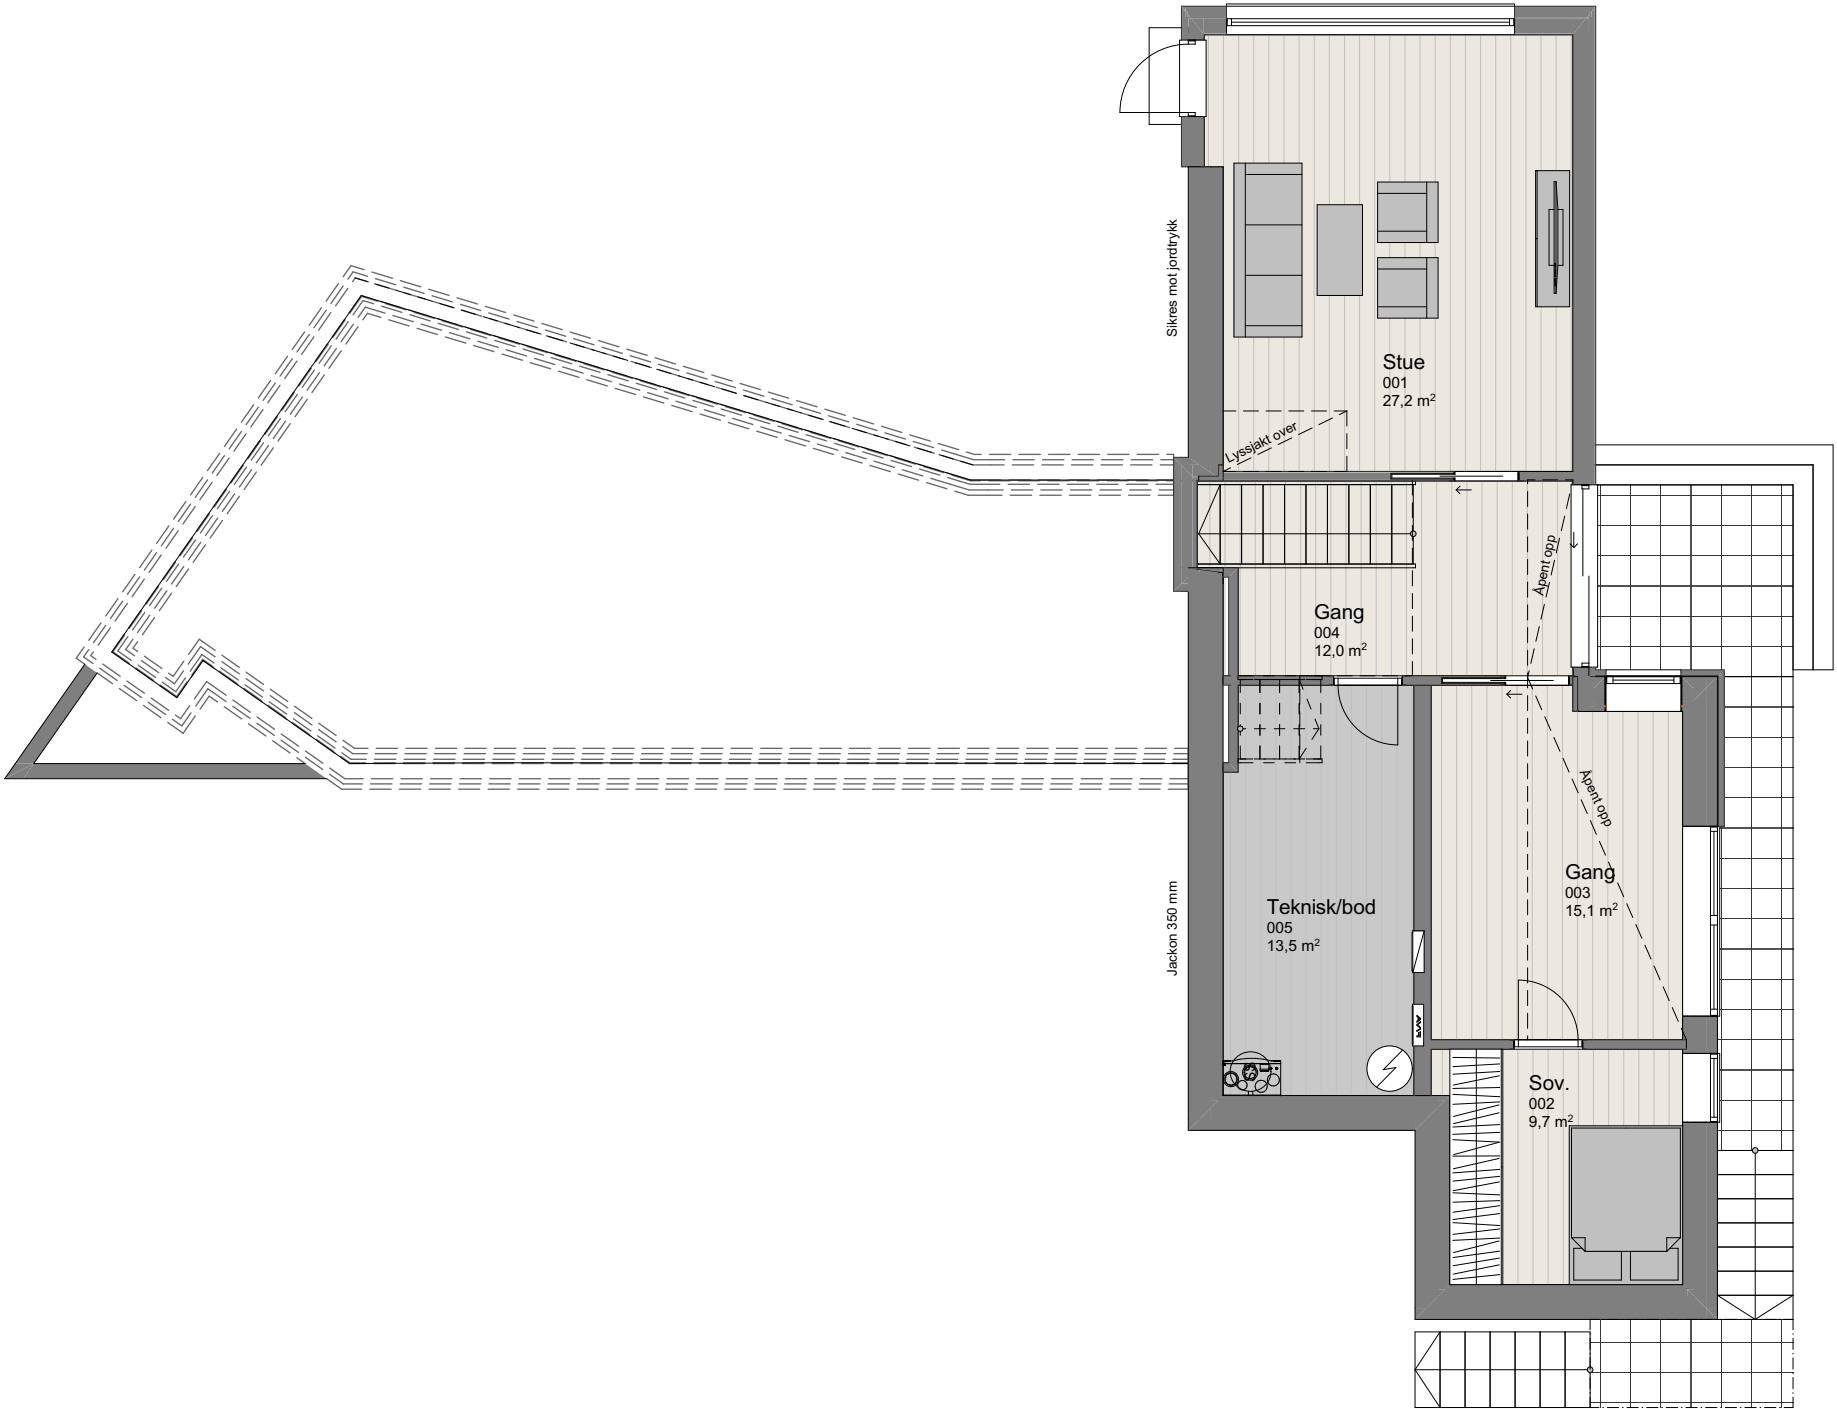

1:100 U. Etasje

P-ROM		
	U.etg	66,0
	H.etg	68,3
	2.etg	70,6
		204,8 m²

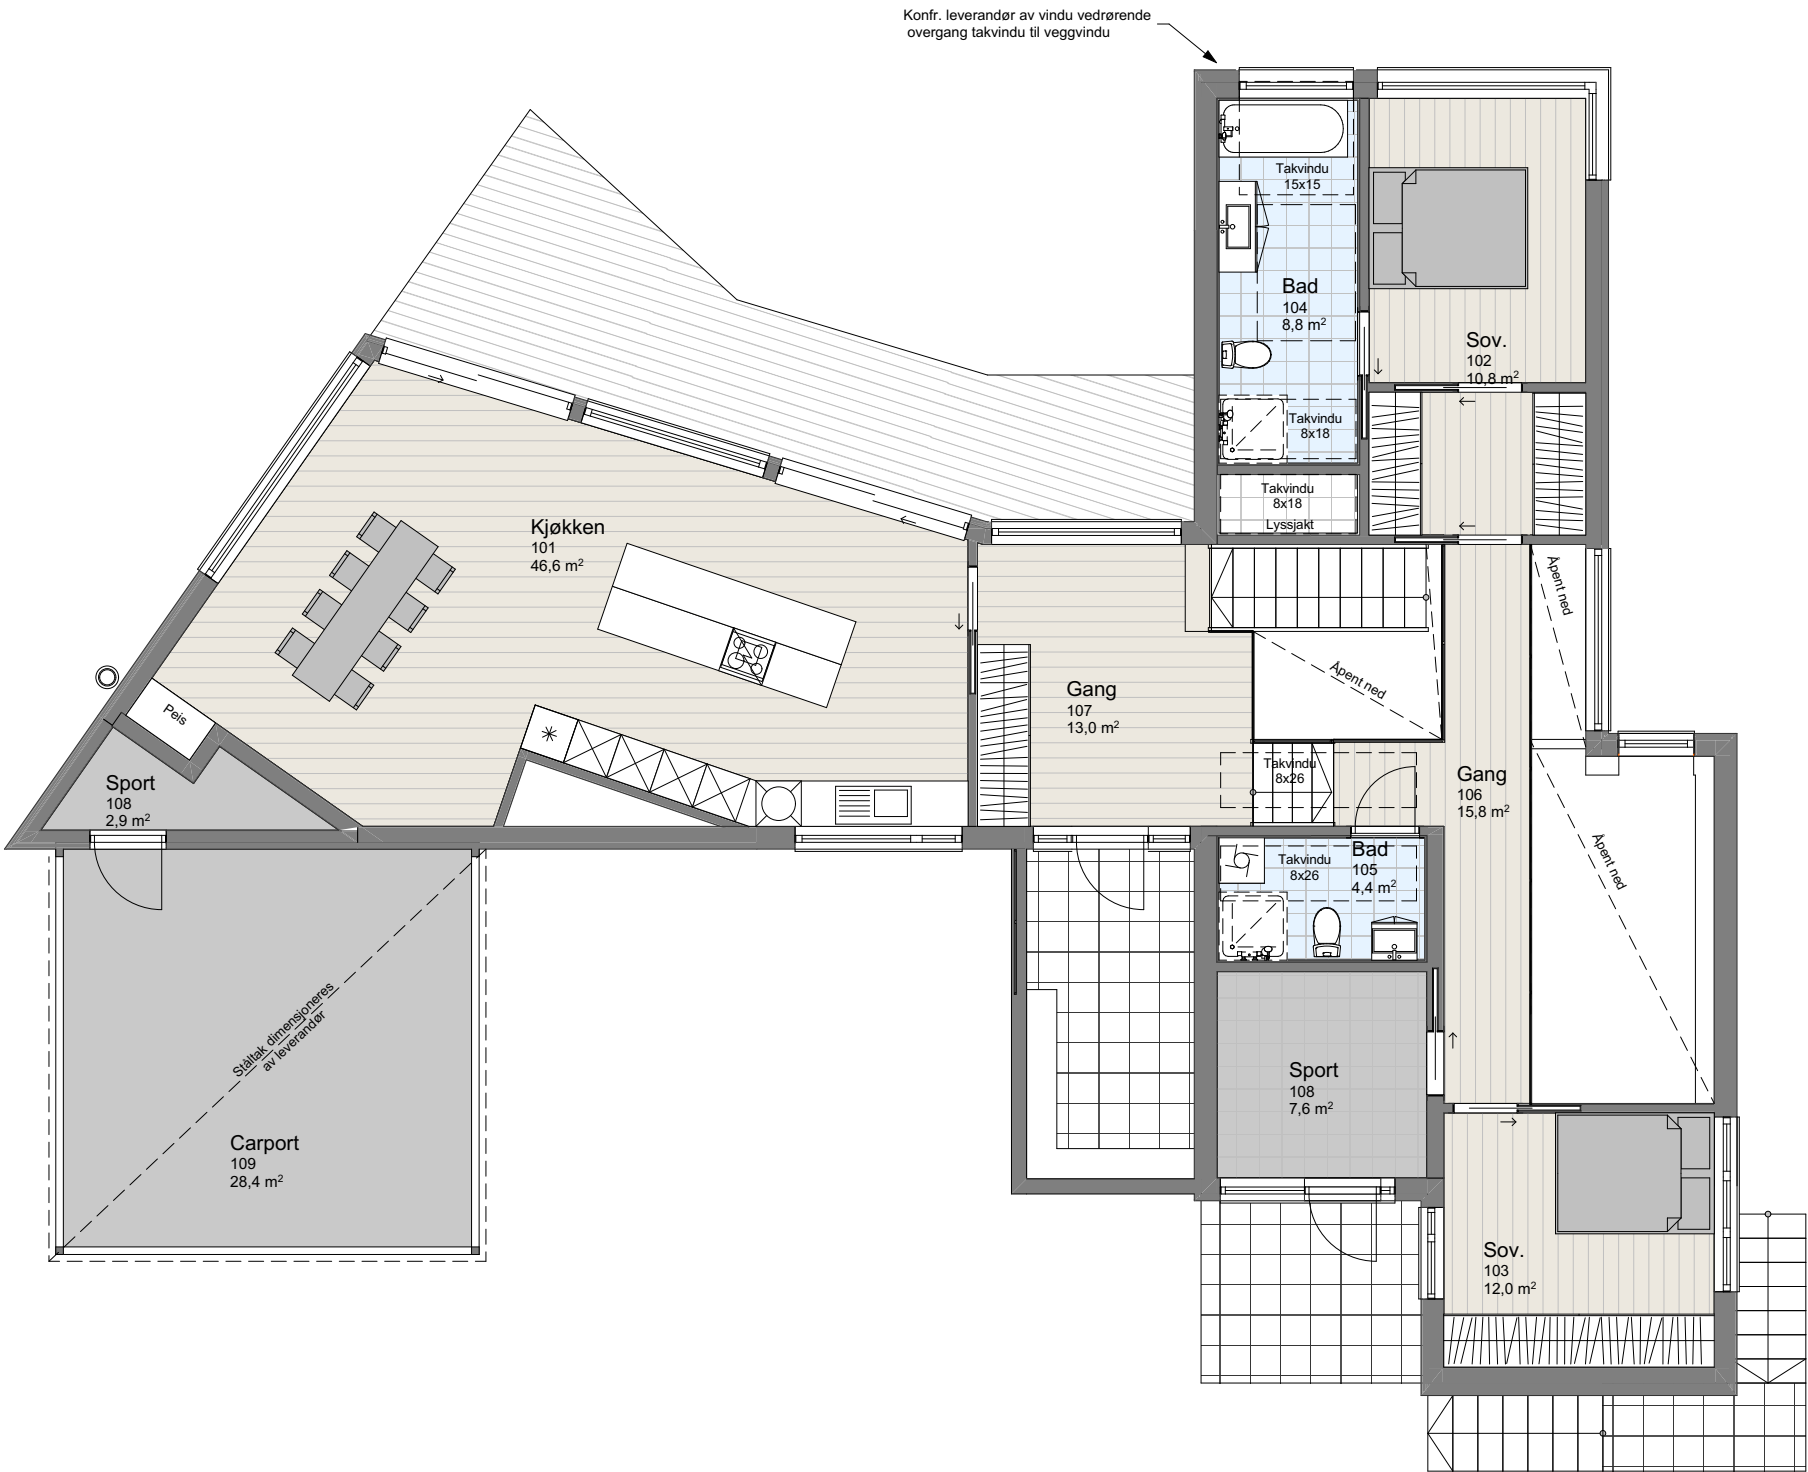

1:100 H. Etasje


P-ROM		
	U.etg	66,0
	H.etg	68,3
	2.etg	70,6
		204,8 m²

Tiltakshaver Aleksander Håskjold
Forhandler HT BYGG HELLESYLT AS
6019 Ålesund


VESTLANDSHUSGRUPPENS ARKITEKTKONTOR - 6018 ÅLESUND - TLF 70178900

Tegningsnr.: 604
Gnr./Bnr.: 34/403
Prosjektnr.: 190199
Dato: 16.12.19

VESTLANDS HUS

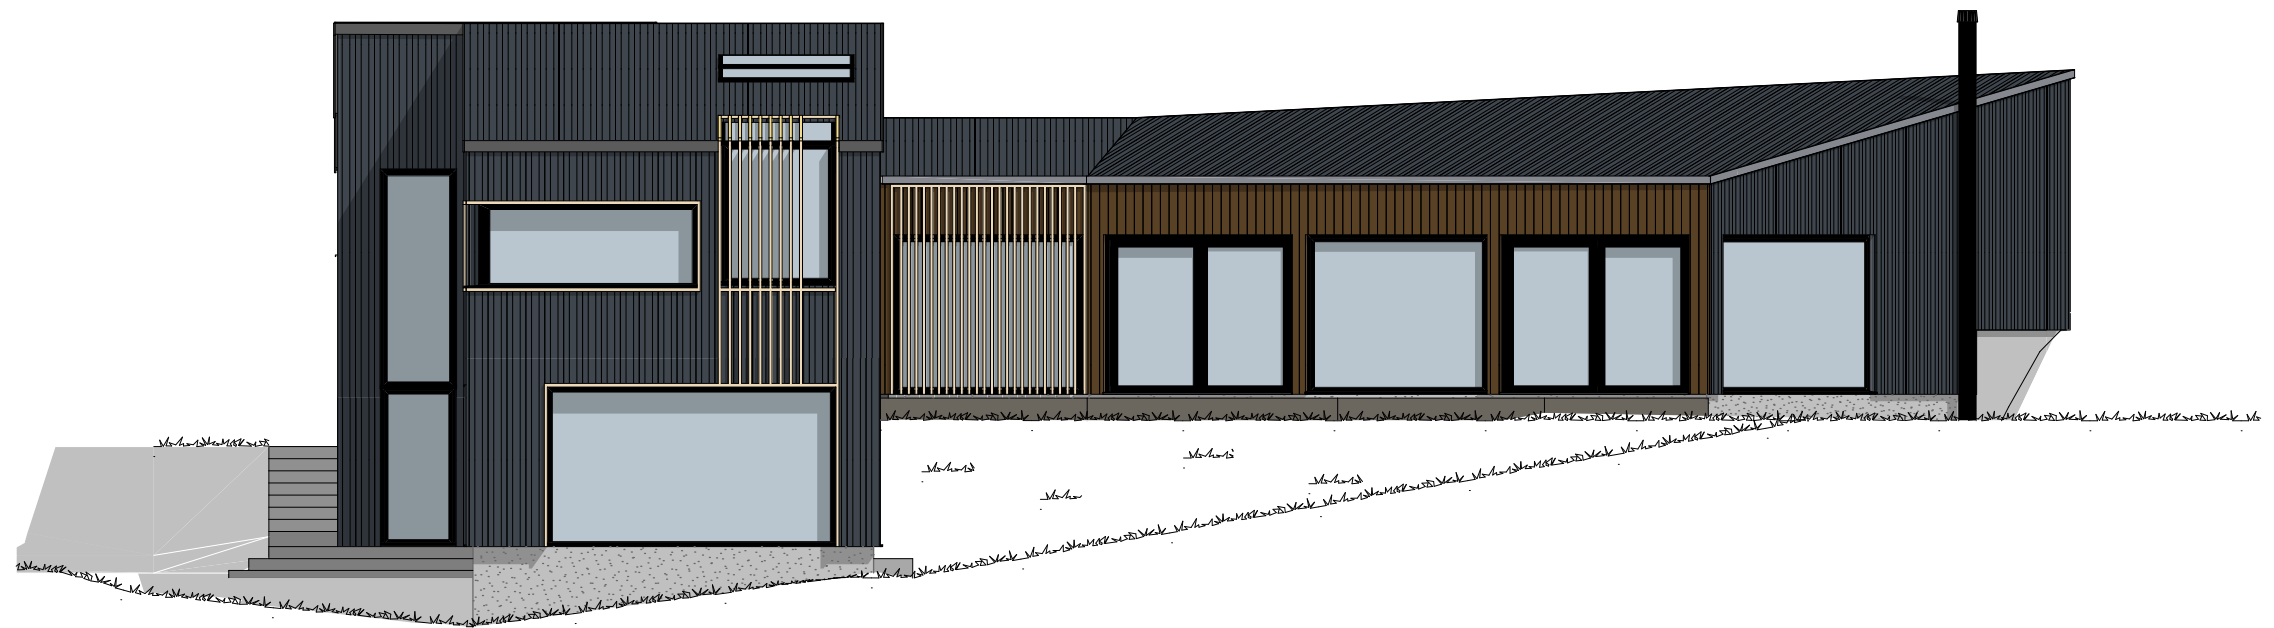

1:100 Fasade Vest

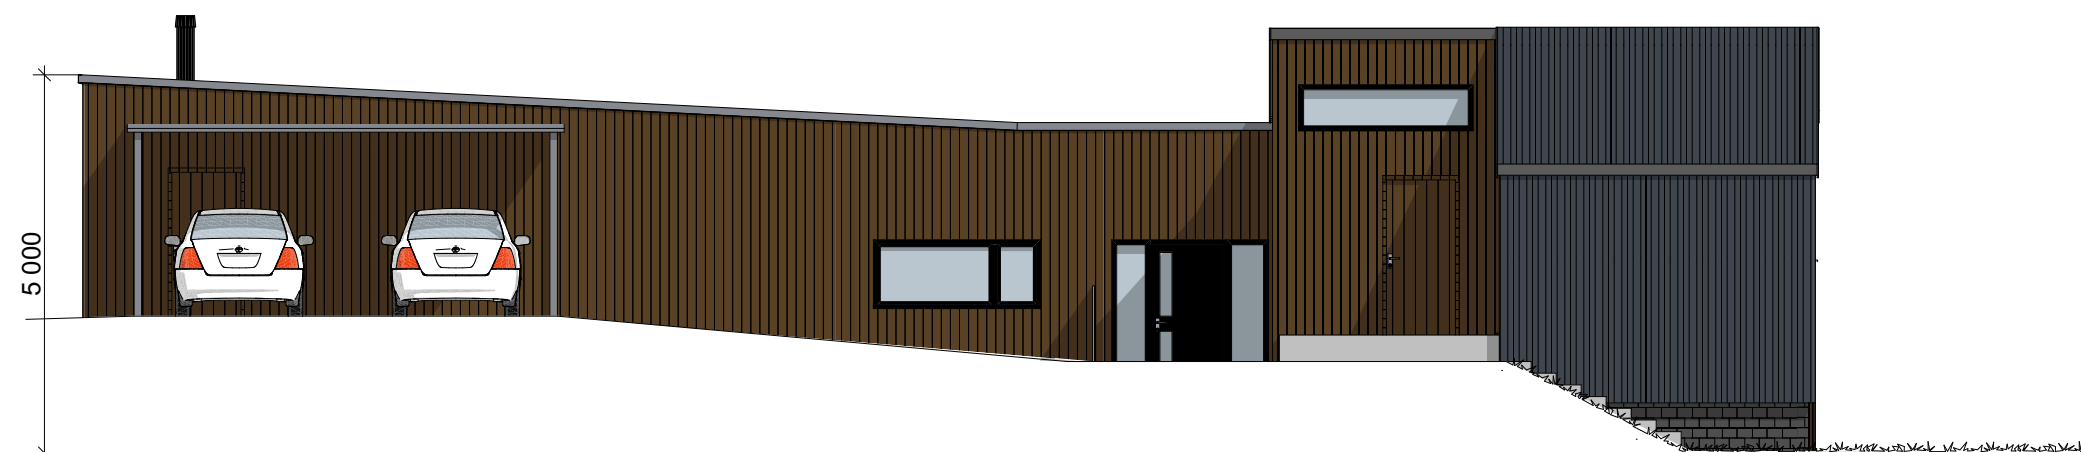

Gjennomsnittlig
terrenghøyde


1:100 Fasade Øst

Tiltakshaver Aleksander Håskjold
Forhandler HT BYGG HELLESYLT AS
6019 Ålesund

VESTLANDSHUSGRUPPENS ARKITEKTKONTOR - 6018 ÅLESUND - TLF 70178900

Tegningsnr.: 605
Gnr./Bnr.: 34/403
Prosjektnr.: 190199
Dato: 16.12.19

VESTLANDS HUS

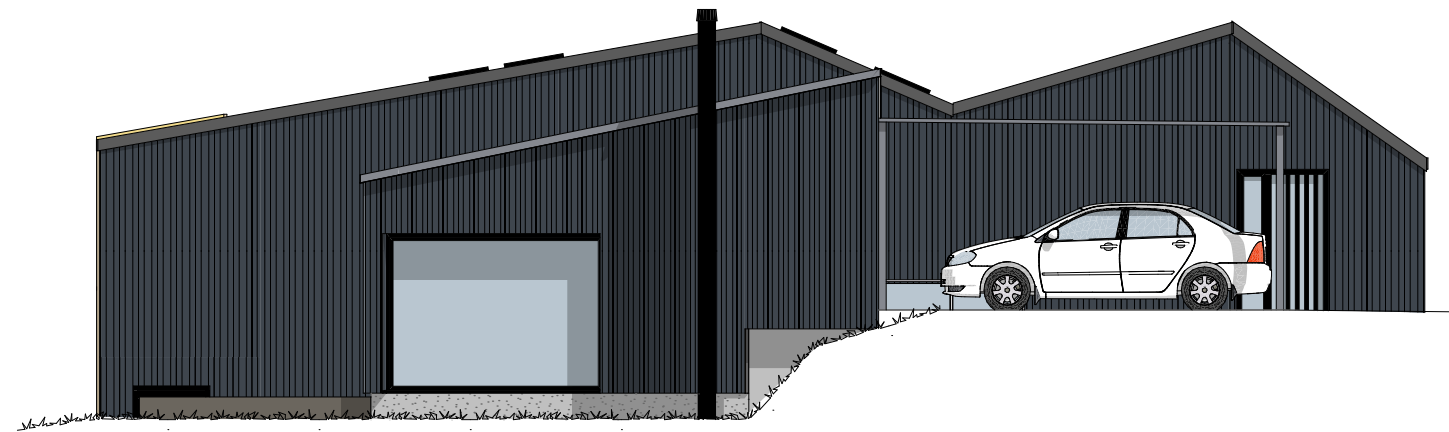

1:100 Fasade Sør



1:100 Fasade Nord

Tiltakshaver Aleksander Håskjold
Forhandler HT BYGG HELLESYLT AS
6019 Ålesund

Tegningsnr.: 607
Gnr./Bnr.: 34/403
Prosjektnr.: 190199
Dato: 16.12.19

VESTLANDSHUSGRUPPENS ARKITEKTKONTOR - 6018 ÅLESUND - TLF 70178900

TEGNINGEN MÅ HVERKEN HELT ELLER DELVIS KOPIERES ELLER BENYTTES VED TILTAK SOM VESTLANDSHUSIKKE MEDVIRKER I


VESTLANDS HUS



Tiltakshaver Aleksander Håskjold
Forhandler HT BYGG HELLESYLT AS
6019 Ålesund

Tegningsnr.: 606
Gnr./Bnr.: 34/403
Prosjektnr.: 190199
Dato: 16.12.19

VESTLANDSHUSGRUPPENS ARKITEKTKONTOR - 6018 ÅLESUND - TLF 70178900

TEGNINGEN MÅ HVERKEN HELT ELLER DELVIS KOPIERES ELLER BENYTTES VED TILTAK SOM VESTLANDSHUSIKKE MEDVIRKER I


VESTLANDS HUS



Tiltakshaver Aleksander Håskjold
Forhandler HT BYGG HELLESYLT AS
6019 Ålesund

Tegningsnr.: 608
Gnr./Bnr.: 34/403
Prosjektnr.: 190199
Dato: 16.12.19

VESTLANDSHUSGRUPPENS ARKITEKTKONTOR - 6018 ÅLESUND - TLF 70178900

TEGNINGEN MÅ HVERKEN HELT ELLER DELVIS KOPIERES ELLER BENYTTES VED TILTAK SOM VESTLANDSHUSIKKE MEDVIRKER I


VESTLANDS HUS

