



Fasade mot _____.

Pynteklosser i vindu- og dørørramming er ikke med i standardleveransen

Tiltakshaver: Kåre Mannes

Leverandør: VestlandsHus Grenland AS

Hustype: Saudehornet Fasade 1

Byggeplassens adresse: Vesteråsveien 33, 3960 Stathelle, Bamble.

ER TEGNING KONTROLLERT I H.T. SJEKKLISTER ? Ja

VestlandsHusgruppens arkitektkontor – 6018 Alesund – Tlf. 70 17 89 00

TEGNINGEN MÅ HVERKEN HELT ELLER DELVIS KOPIERES ELLER BENYTTES VED TILTAK SOM VESTLANDSHUS IKKE MEDVIRKER I.

UTFORMING AV TILTAK BEKREFTES FOREVIST:

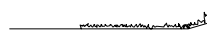
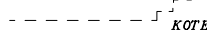
 
Nabo.nr.	G.nr.	Br.nr.	Dato	Sign.
Nabo.nr.	G.nr.	Br.nr.	Dato	Sign.
Nabo.nr.	G.nr.	Br.nr.	Dato	Sign.
Nabo.nr.	G.nr.	Br.nr.	Dato	Sign.

Ferdig planert terreng
Bak / under terreng
Eksisterende terreng

VestlandsHus
TRYGGE HJEM
Tegningsnr. 501
Prosj.nr. 054h



Fasade mot _____.

 Ferdig planert terreng
 Bak / under terreng
 Eksisterende terreng

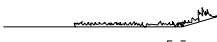
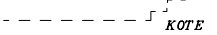
 
UTFORMING AV TILTAK BEKREFTES FOREVIST:				
Nabo.nr.	G.nr.	Br.nr.	Dato	Sign.
Nabo.nr.	G.nr.	Br.nr.	Dato	Sign.
Nabo.nr.	G.nr.	Br.nr.	Dato	Sign.
Nabo.nr.	G.nr.	Br.nr.	Dato	Sign.

Tiltakshaver: Kåre Mannes		Rev.5 13.10.10 hd	
Leverandør: VestlandsHus Grenland AS		Rev.4 05.10.10 hd	
Hustype: Saudehornet		Fasade 2	
Byggeplassens adresse:		ARKIV NR.	
Vesteråsveien 33, 3960 Stathelle, Bamble.			
G.nr.	Br.nr.	ER TEGNING KONTROLLERT I H.T. SJEKKLISTER ?	
		Ja	
VestlandsHusgruppens arkitektkontor – 6018 Alesund – Tlf. 70 17 89 00			
TEGNINGEN MÅ HVERKEN HELT ELLER DELVIS KOPIERES ELLER BENYTTES VED TILTAK SOM VESTLANDSHUS IKKE MEDVIRKER I.			


TRYGGE HJEM
Tegningsnr. 502
Prosj.nr. 054h

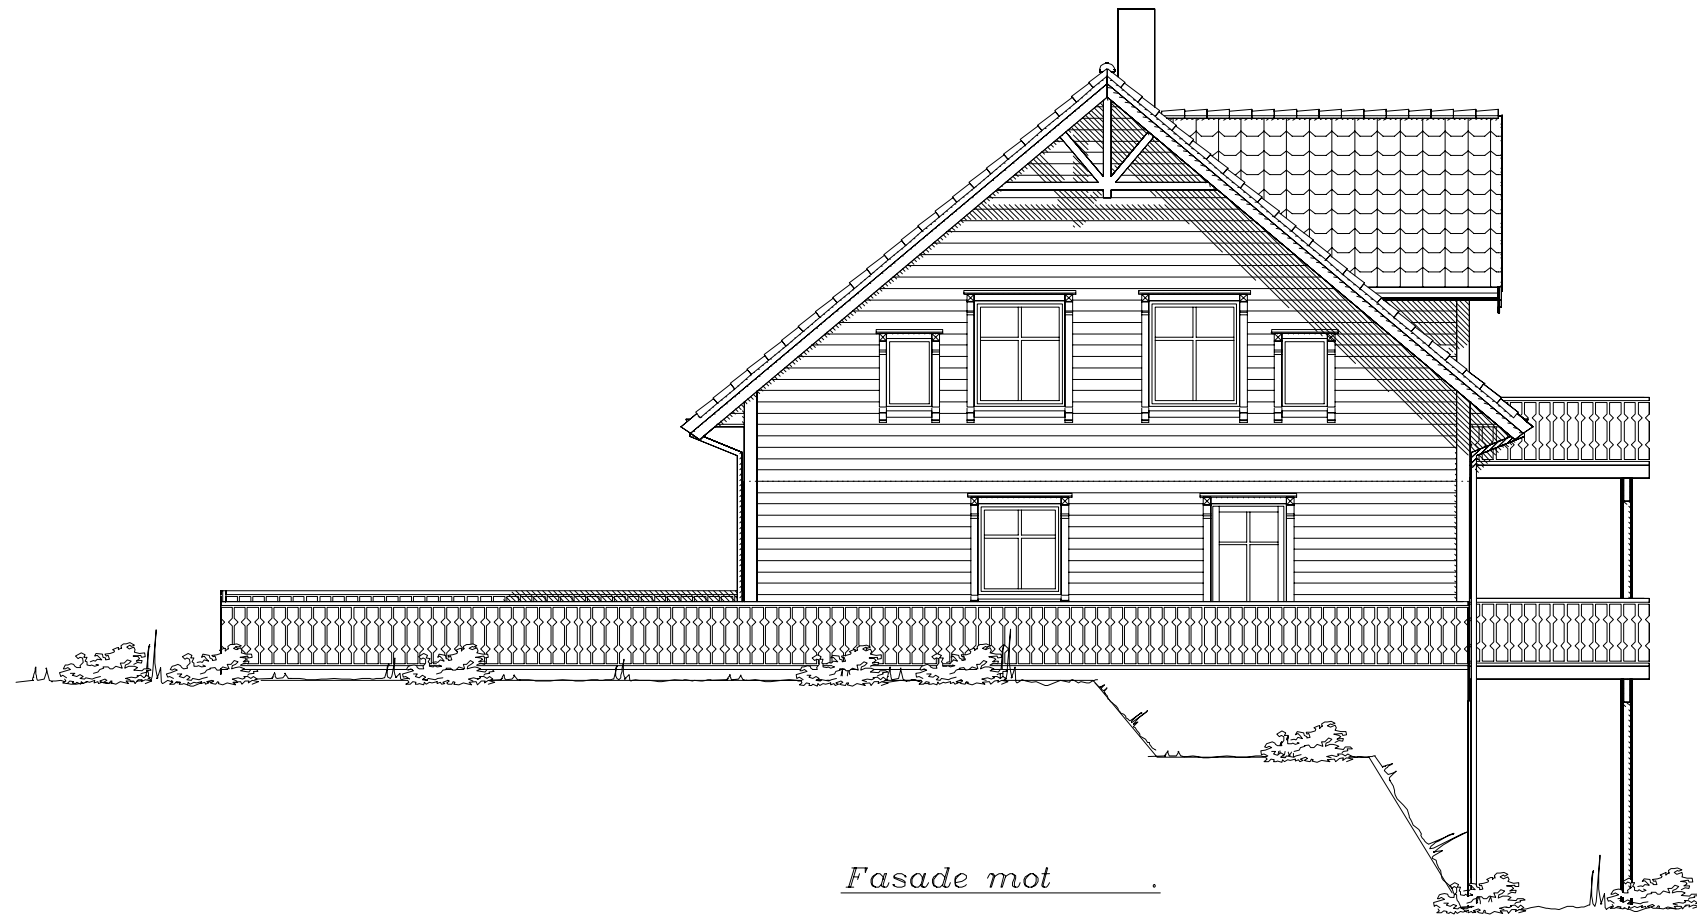


Fasade mot _____.

 Ferdig planert terreng
 Bak / under terreng
 Eksisterende terreng

UTFORMING AV TILTAK BEKREFTES FOREVIST:				
Nabo.nr.	G.nr.	Br.nr.	Dato	Sign.
Nabo.nr.	G.nr.	Br.nr.	Dato	Sign.
Nabo.nr.	G.nr.	Br.nr.	Dato	Sign.
Nabo.nr.	G.nr.	Br.nr.	Dato	Sign.

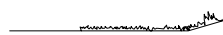
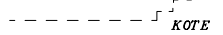
 
Tiltakshaver: Kåre Mannes				 VestlandsHus	
Leverandør: VestlandsHus Grenland AS					
Hustype: Saudehornet		Fasade 3		Rev.5 13.10.10 hd	TRYGGE HJEM
Byggeplassens adresse:		ARKIV NR.		Rev.4 05.10.10 hd	
Vesteråsveien 33, 3960 Stathelle, Bamble.				DATO 25.03.10 sk	
G.nr.		Br.nr.	ER TEGNING KONTROLLERT I H.T. SJEKKLISTER ?	REV.1 23.06.10 hd	
		Ja		REV.2 13.07.10 hb	
				REV.3 01.10.10 hd	Tegningsnr. 503
				SKALA 1 : 100	Prosj.nr. 054h
				 DATA DESIGN SYSTEM	
VestlandsHusgruppens arkitektkontor – 6018 Alesund – Tlf. 70 17 89 00					
TEGNINGEN MÅ HVERKEN HELT ELLER DELVIS KOPIERES ELLER BENYTTES VED TILTAK SOM VESTLANDSHUS IKKE MEDVIRKER I.					



Fasade mot _____.

UTFORMING AV TILTAK BEKREFTES FOREVIST:

Nabo.nr.	G.nr.	Br.nr.	Dato	Sign.
Nabo.nr.	G.nr.	Br.nr.	Dato	Sign.
Nabo.nr.	G.nr.	Br.nr.	Dato	Sign.
Nabo.nr.	G.nr.	Br.nr.	Dato	Sign.

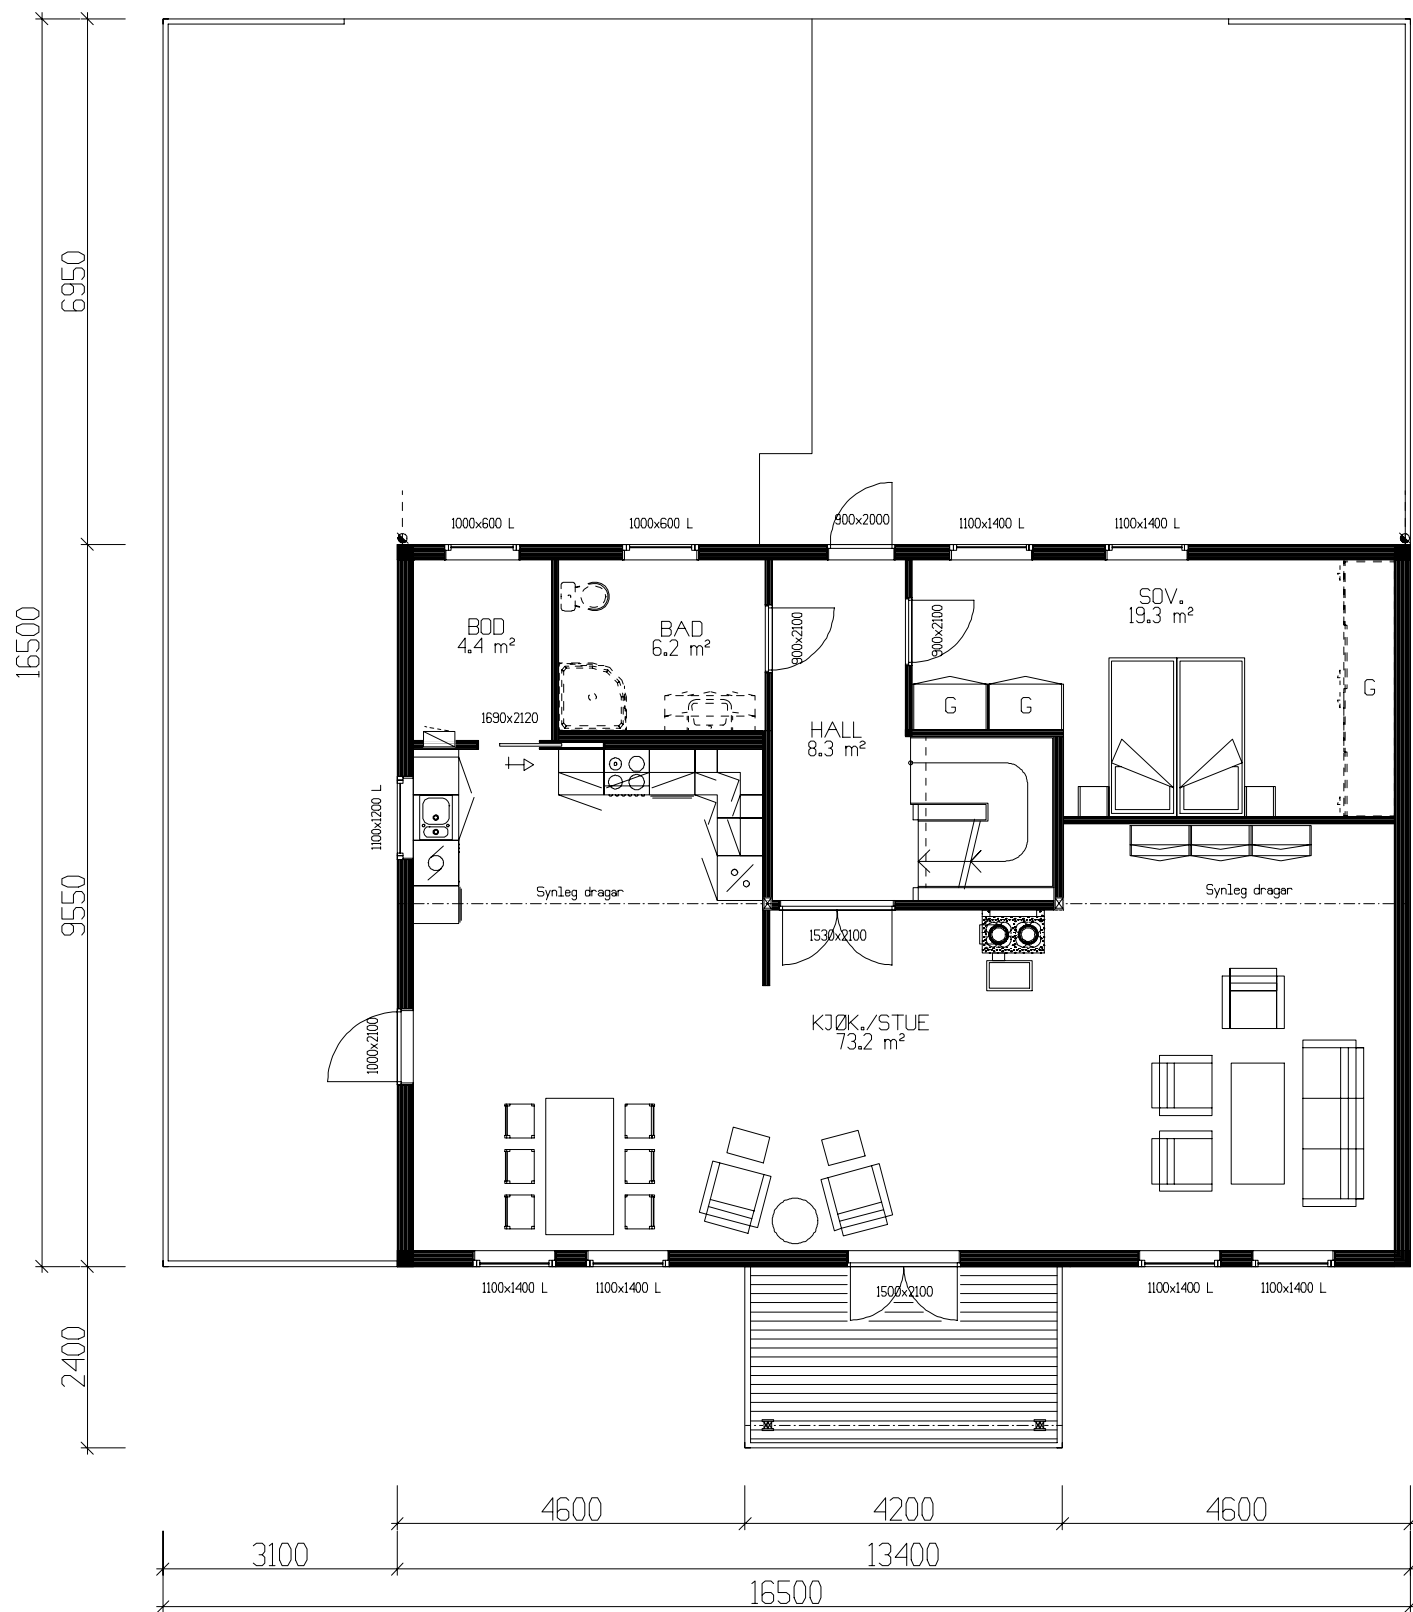
 Ferdig planert terreng
 Bak / under terreng
 Eksisterende terreng

Tiltakshaver: Kåre Mannes					
Leverandør: VestlandsHus Grenland AS					
Hustype: Saudehornet		Fasade 4		Rev.5 13.10.10 hd	TRYGGE HJEM
Byggeplassens adresse:		ARKIV NR.		Rev.4 05.10.10 hd	
Vesteråsveien 33, 3960 Stathelle, Bamble.				DATO 25.03.10 sk	
				REV.1 23.06.10 hd	
				REV.2 13.07.10 hb	
				REV.3 01.10.10 hd	Tegningsnr. 504
				SKALA 1 : 100	Prosj.nr. 054h
					
VestlandsHusgruppens arkitektkontor – 6018 Alesund – Tlf. 70 17 89 00					
TEGNINGEN MÅ HVERKEN HELT ELLER DELVIS KOPIERES ELLER BENYTTES VED TILTAK SOM VESTLANDSHUS IKKE MEDVIRKER I.					



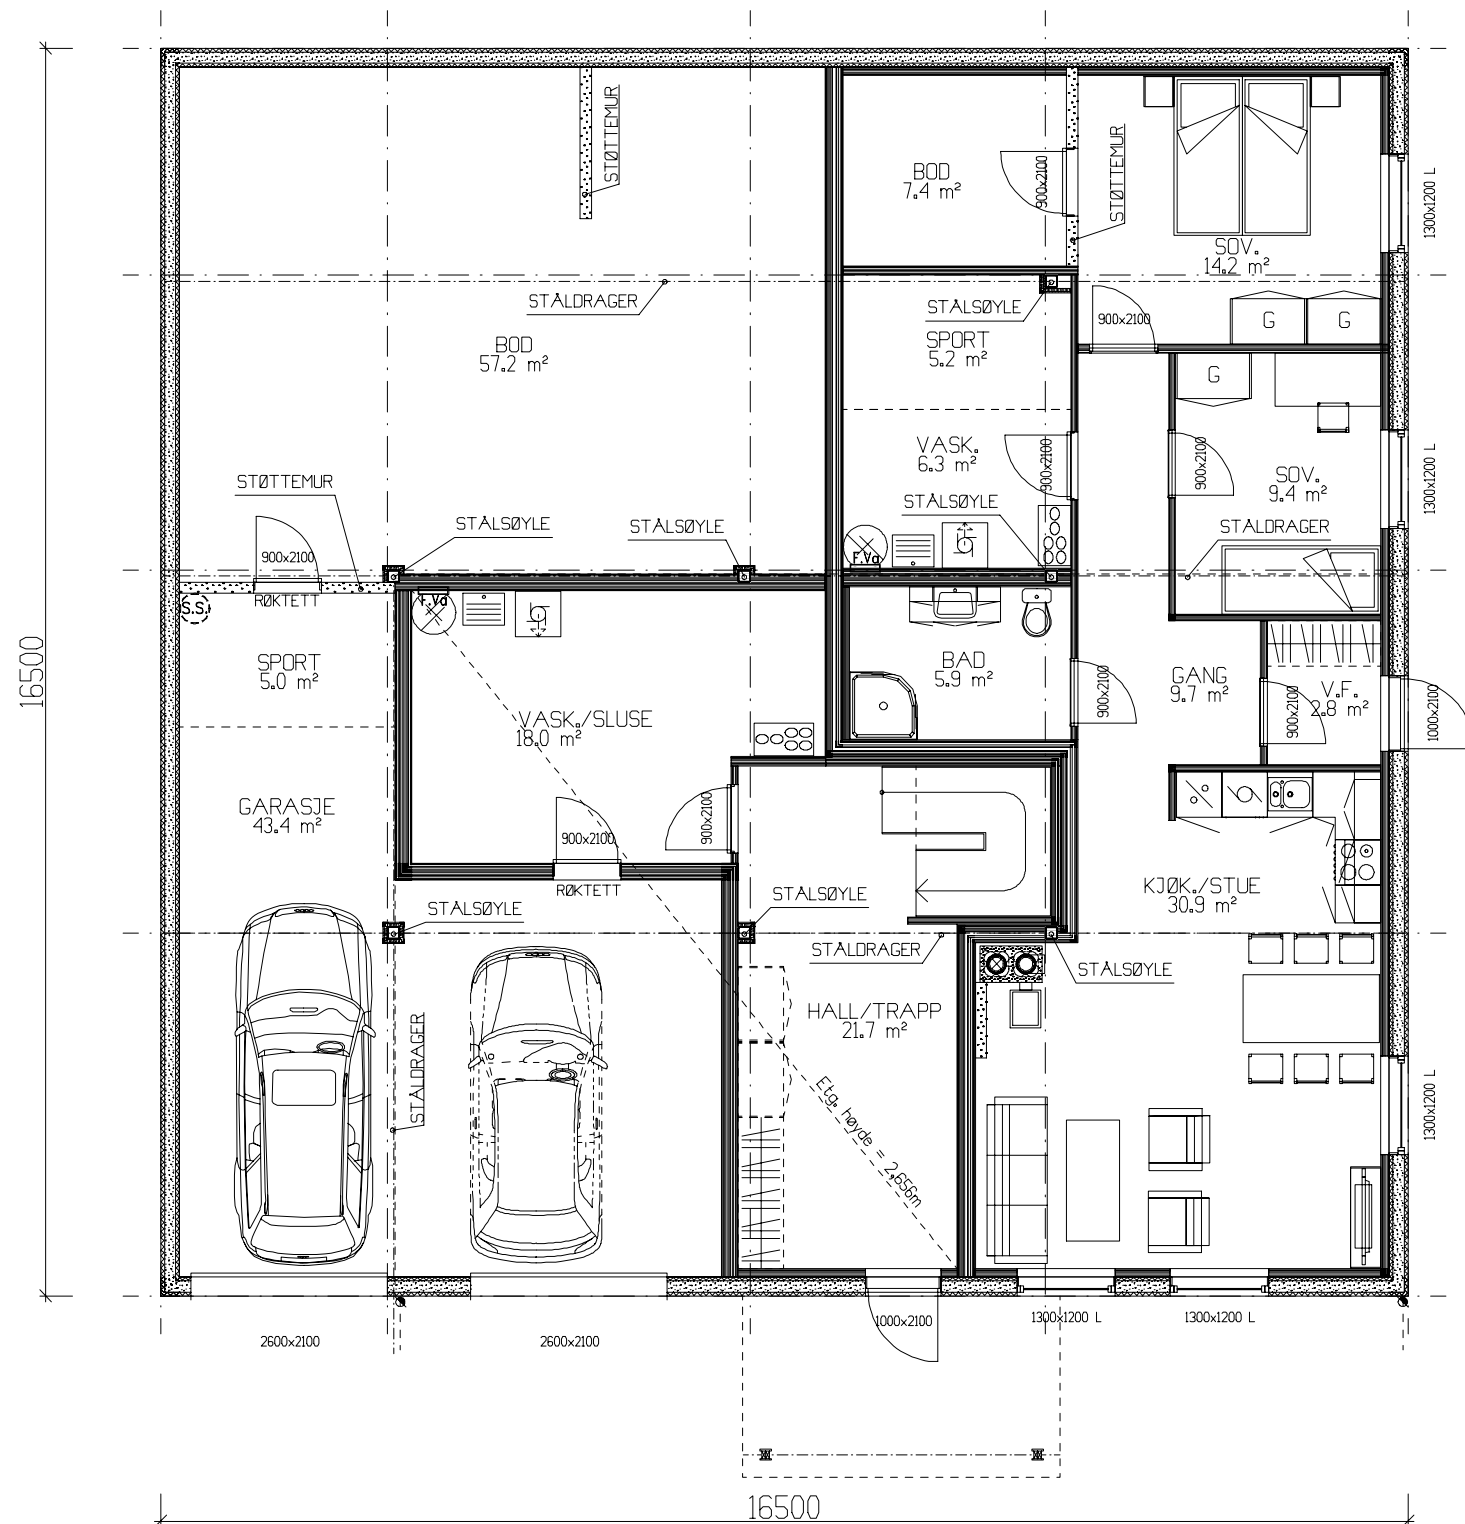
Gjennomsnittlig U-verdi er her: 1,2

<i>Tiltakshaver: Kåre Mannes</i>				Rev.5	13.10.10	hd
<i>Leverandør: VestlandsHus Grenland AS</i>				Rev.4	05.10.10	hd
<i>Hustype: Saudehornet</i>		<i>Loft - Snitt</i>		DAT0	25.03.10	sk
<i>Byggeplassens adresse:</i> <i>Vesteråsveien 33, 3960 Stathelle, Bamble.</i>			ARKIV NR.	REV.1	23.06.10	hd
				REV.2	13.07.10	hb
				REV.3	01.10.10	hd
				SKALA	1 : 100	
G.nr.	Br.nr.	ER TEGNING KONTROLLERT I H.T. SJEKKLISTER ?		Ja	 DATA DESIGN SYSTEM	
VestlandsHusgruppens arkitektkontor – 6018 Alesund – Tlf						
TEGNINGEN MÅ HVERKEN HELT ELLER DELVIS KOPIERES ELLER BENYTTES VED TILTAK SOM VESTLANDSHUS IKKE						



HOVEDPLAN 118,5m² BRA.

Tiltakshaver: Kåre Mannes					 VestlandsHus		
Leverandør: VestlandsHus Grenland AS							
Hustype: Saudehornet			Hovedplan		Rev.5	13.10.10	hd
Byggeplassens adresse: Vesteråsveien 33, 3960 Stathelle, Bamble.			ARKIV NR.		Rev.4	05.10.10	hd
					DATO	25.03.10	sk
					REV.1	13.10.10	hd
					REV.2	12.07.10	hb
					REV.3	01.10.10	hd
G.nr.			Br.nr.		TRYGGE HJEM		
ER TEGNING KONTROLLERT I H.T. SJEKKLISTER ?			Ja		Tegningsnr. 506		
					Prosj.nr. 054h		
					DATA DESIGN SYSTEM		
VestlandsHusgruppens arkitektkontor – 6018 Alesund – Tlf. 70 17 89 00							
TEGNINGEN MÅ HVERKEN HELT ELLER DELVIS KOPIERES ELLER BENYTTES VED TILTAK SOM VESTLANDSHUS IKKE MEDVIRKER I.							



Det må søkes om dispensasjon fra foreskriftens krav til lysareal på SOV.14,2.

UNDERETASJE 91,4m² + LEILIGHET 96,4m² + BOD 57,2m² BRA.

Tiltakshaver: Kåre Mannes					 VestlandsHus TRYGGE HJEM Tegningsnr. 507 Prosj.nr. 054h		
Leverandør: VestlandsHus Grenland AS							
Hustype: Saudehornet		Underetasje		DATO	25.03.10	sk	
Byggeplassens adresse: Vesteråsveien 33, 3960 Stathelle, Bamble.		ARKIV NR.		Rev.5	13.10.10	hd	
				Rev.4	05.10.10	hd	
				REV.1	23.06.10	hd	
				REV.2	12.07.10	hb	
				REV.3	01.10.10	hd	
				SKALA	1 : 100		
G.nr.	Br.nr.	ER TEGNING KONTROLLERT I H.T. SJEKKLISTER ?		Ja	 DATA DESIGN SYSTEM		
VestlandsHusgruppens arkitektkontor – 6018 Alesund – Tlf. 70 17 89 00							
TEGNINGEN MÅ HVERKEN HELT ELLER DELVIS KOPIERES ELLER BENYTTES VED TILTAK SOM VESTLANDSHUS IKKE MEDVIRKER I.							