




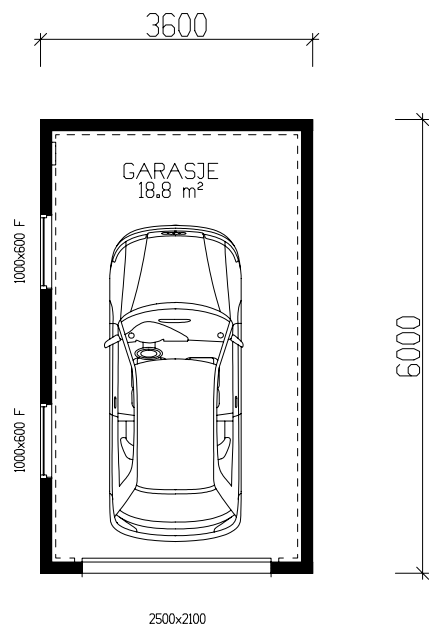

HOVEDPLAN 18,8m² BRA

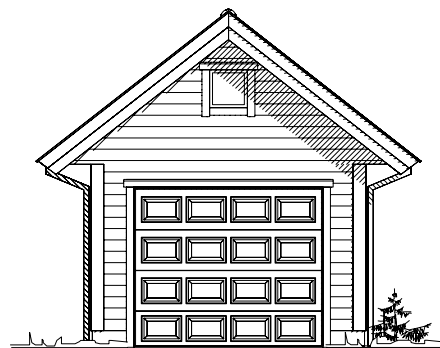


Fasade mot _____.

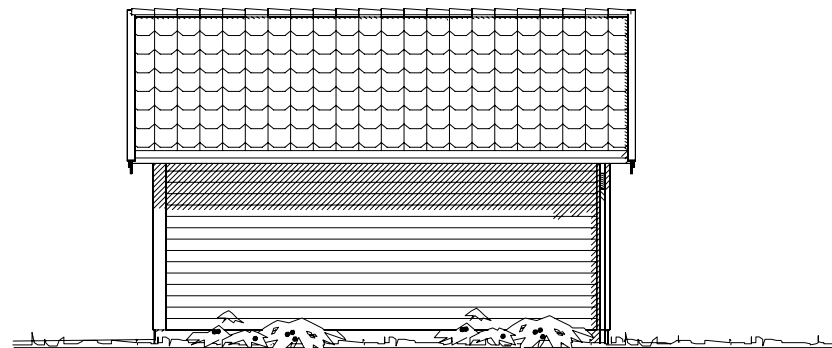


Fasade mot _____.



Fasade mot _____.

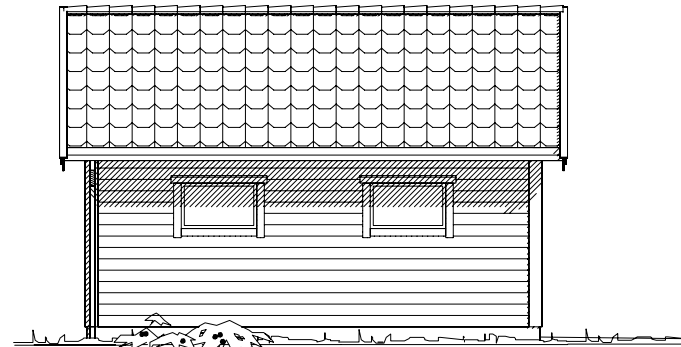

Fasade mot _____.

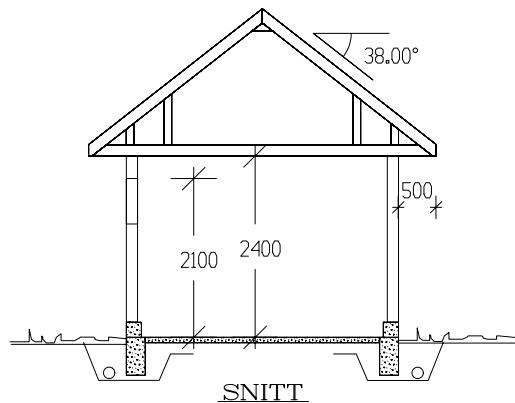

Krav til plassering av garasje på tomt
Garasje med summen av bruttoareal til alle plan < 50 m2:
-Avstand til nabogrense min. 1 m.
-Ingen krav mot egen bolig.
Garasje med summen av bruttoareal til alle plan > 50 m2:
-4 m avstand til nabogrense.
-Eller < 4 m til grense og med brannskille EI30 mot nabo.
-Ingen krav mot egen bolig.
Når biloppstillingsrommet > 50 m2:
-Krav om 4 m til nabogrense og 8 m til egen bolig.
-Eller kortere avstand og skilt med bygningsdeler i EI 60.

Bruttoareal H-plan 21,8 m²		
Arealberegninger 1 hht. NS 3940	Bruksareal BRA 1 m²	
	Pr etasje	Sum BRA
1. etg. plan	18.8	18.8
SUM :	18.8	18.8
BYA :	21.6	21.6
Grunnflate/ fotavtrykk :	21.6	

Tiltakshaver:			
Leverandør:			
Garasjetype: Grip T2		Plan/Fas./snitt	DATO 17.01.11
Byggeplassens adresse:		ARKIV NR.	REV.1
			REV.2
			REV.3
G.nr.	Br.nr.	ER TEGNING KONTROLLERT I H.T. SJEKKLISTER ?	SKALA 1 : 100
			DATA DESIGN SYSTEM
VestlandsHusgruppens arkitektkontor – 6018 Alesund – Tlf. 70 17 89 00			
TEGNINGEN MÅ HVERKEN HELT ELLER DELVIS KOPIERES ELLER BENYTTES VED TILTAK SOM VESTLANDSHUS IKKE MEDVIRKER I.			

TRYGGE HJEM

Tegningsnr. 501

Prosj.nr. 247b