




Fasade mot sør vest.



Fasade mot sør øst.

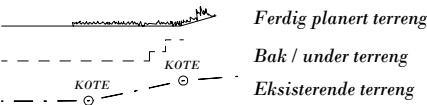

UTFORMING AV TILTAK BEKREFTES FOREVIST:				
Nabo.nr.	G.nr.	Br.nr.	Dato	Sign.
Nabo.nr.	G.nr.	Br.nr.	Dato	Sign.
Nabo.nr.	G.nr.	Br.nr.	Dato	Sign.
Nabo.nr.	G.nr.	Br.nr.	Dato	Sign.

VESTLANDS HUS		Tiltakshaver: Hilde Ljøen Melchior og Rey Meek	
		Forhandler: HT Bygg Hellesylt AS	
Hustype: Saudehornet		Fasade 1 og 2	DATO 04.04.13 vhh
Byggeplassens adresse:		ARKIV NR.:	TRYGGE HJEM
6214 Norddal			REV.1
G.nr. 49		Br.nr. 9	REV.2
Er tegning klarert for bestilling, kontrakt og søkning ?		Nei	REV.3
VESTLANDSHUSGRUPPENS ARKITEKTKONTOR - 6018 ÅLESUND - TLF. 70 17 89 00			SKALA 1 : 100
TEGNINGEN MÅ HVERKEN HELT ELLER DELVIS KOPIERES ELLER BENYTTES VED TILTAK SOM VESTLANDSHUS IKKE MEDVIRKER I.			Tegningsnr. 501
			Prosj.nr. 366v



Fasade mot nord øst.



Fasade mot nord vest.


Ferdig planert terreng
Bak / under terreng
Eksisterende terreng

UTFORMING AV TILTAK BEKREFTES FOREVIST:				
Nabo.nr.	G.nr.	Br.nr.	Dato	Sign.
Nabo.nr.	G.nr.	Br.nr.	Dato	Sign.
Nabo.nr.	G.nr.	Br.nr.	Dato	Sign.
Nabo.nr.	G.nr.	Br.nr.	Dato	Sign.

		Tiltakshaver: Hilde Ljøen Melchior og Rey Meek	
		Forhandler: HT Bygg Hellesylt AS	
Hustype: Saudehornet		Fasade 3 og 4	
Byggeplassens adresse: 6214 Norddal		ARKIV NR.:	
G.nr. 49	Br.nr. 9	Er tegning klarert for bestilling, kontrakt og søkning ?	Nei
VESTLANDSHUSGRUPPENS ARKITEKTKONTOR - 6018 ÅLESUND - TLF. 70 17 89 00			
TEGNINGEN MÅ HVERKEN HELT ELLER DELVIS KOPIERES ELLER BENYTTES VED TILTAK SOM VESTLANDSHUS IKKE MEDVIRKER I.			

DATO 04.04.13 vhh	TRYGGE HJEM
REV.1	
REV.2	SKALA 1 : 100
REV.3	Tegningsnr. 502
	Prosj.nr. 366v

DATA DESIGN SYSTEM

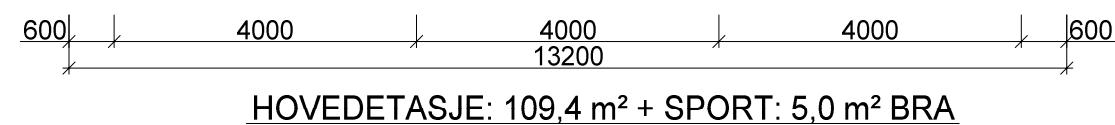

Bygning i:
Risikoklasse 4
Brannklasse 1

Kanaler fra ventilasjonsanlegg, vil i noen tilfeller medføre ekstra veggtykkelser eller "kassing", som får mindre konsekvenser for romløsninger

Dette kan eventuelt justeres noe før igangsetting av bygget.

NB! Ved innhenting av pristilbud av ytterdører og vindu, må forutsetningen i varmetapsberegningen legges til grunn. Her blir det forutsatt en maksimal, gjennomsnittlig U-verdi til ytterdører og vindu for bygget.




Høy prosentandel over 20% vindu og dører, har konsekvenser for byggets isolering.

% vindu- og dørareal er beregnet til: -xx%
Gjennomsnittlig U-verdi er her:

(Bygningens tototale bruksareal på tomt)

(Bygningens totale bruksareal på tomte)					
Arealberegninger i hht. NS 3940	Bruksareal BRA i m²				P-ROM Primære rom
	Pr etasje	Utvendig bod/garasje	Åpent over- byggd areal og ramp	Sum BRA	
H. etg. plan	109.4	5.0	1.4	115.8	103.9
2. etg. plan	87.3	0.0	0.0	87.3	78.2
SUM :	196.7	5.0	1.4	203.1	182.1
BYA :	130.3	0.0	0.0	130.3	
Grunnflate/ totaltvirkk:	125.8				

 VESTLANDSHUS		Tiltakshaver: <i>Hilde Ljøen Melchior og Rey Meek</i>			
		Forhandler: <i>HT Bygg Hellesylt AS</i>			
Hustype: Saudehornet		Plan		DATO 04.04.13 vhh	TRYGGE HJEM
Byggeplassens adresse:		ARKIV NR.:		REV.1	SKALA 1 : 100
6214 Norddal				REV.2	
				REV.3	
G.nr. 49	Br.nr. 9	Er tegning klarert for bestilling, kontrakt og søkning ?	Nei	 DATA DESIGN SYSTEM	Tegningsnr. 503 Prosj.nr. 366v
VESTLANDSHUSGRUPPENS ARKITEKTKONTOR - 6018 ÅLESUND - TLF. 70 17 89 00					
TEGNINGEN MÅ HVERKEN HELT ELLER DELVIS KOPIERES ELLER BENYTTES VED TILTAK SOM VESTLANDSHUS IKKE MEDVIRKER I.					

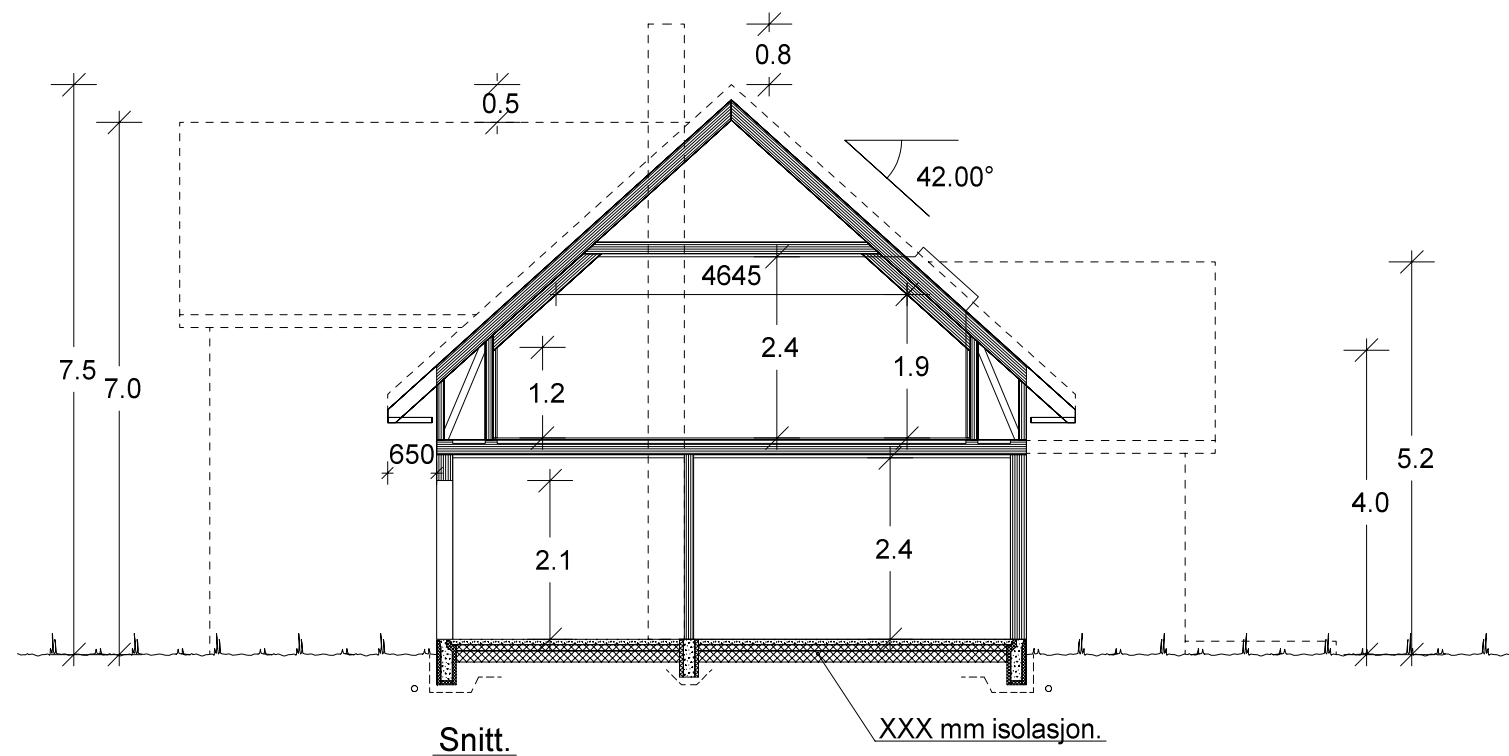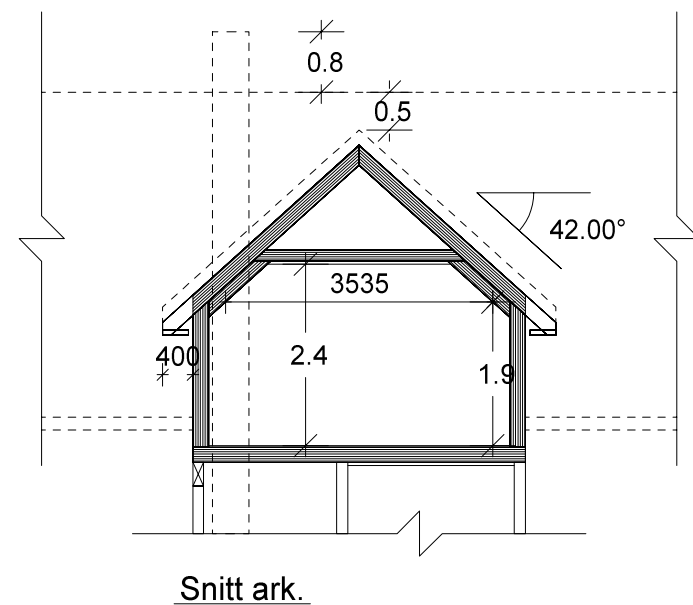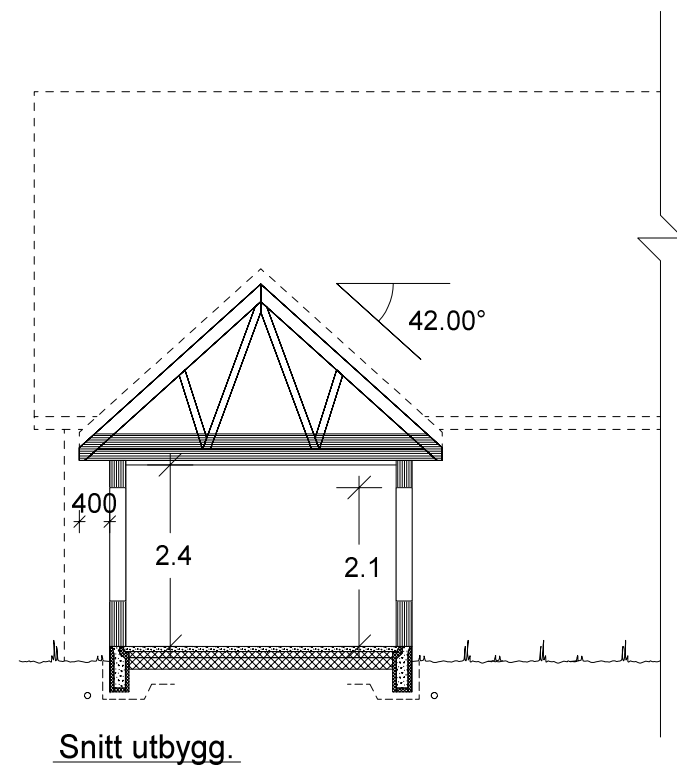

		Tiltakshaver: Hilde Ljøen Melchior og Rey Meek			
VESTLANDS HUS		Forhandler: HT Bygg Hellesylt AS			
Hustype: Saudehornet		Snitt		DATO 04.04.13 vhh	TRYGGE HJEM
Byggeplassens adresse:			ARKIV NR.:	REV.1	SKALA 1 : 100
6214 Norddal				REV.2	
				REV.3	
G.nr. 49	Br.nr. 9	Er tegning klarert for bestilling, kontrakt og søkning ?		Nei	Tegningsnr. 504
				 DATA DESIGN SYSTEM	Prosj.nr. 366v
VESTLANDSHUSGRUPPENS ARKITEKTKONTOR - 6018 ÅLESUND - TLF. 70 17 89 00					
TEGNINGEN MÅ HVERKEN HELT ELLER DELVIS KOPIERES ELLER BENYTTES VED TILTAK SOM VESTLANDSHUS IKKE MEDVIRKER I.					