



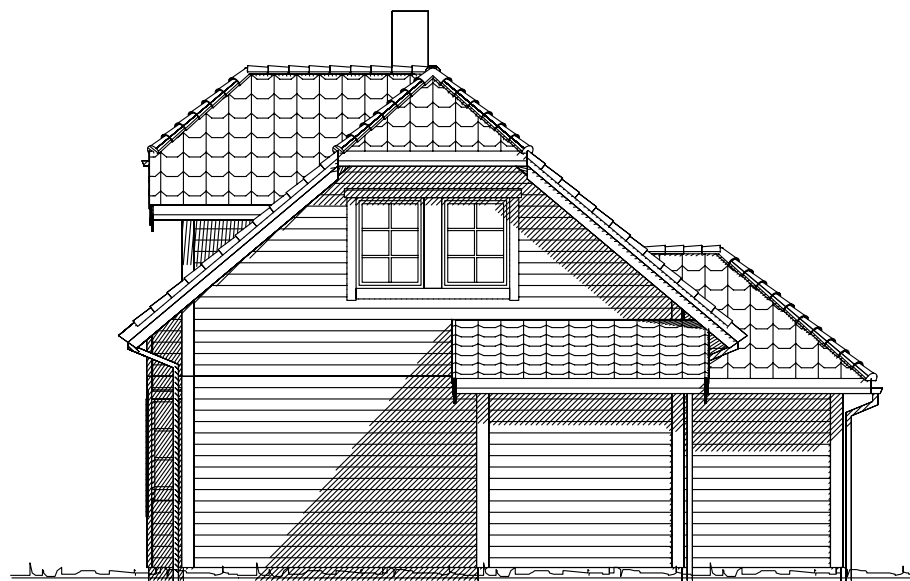


Fasade mot sør

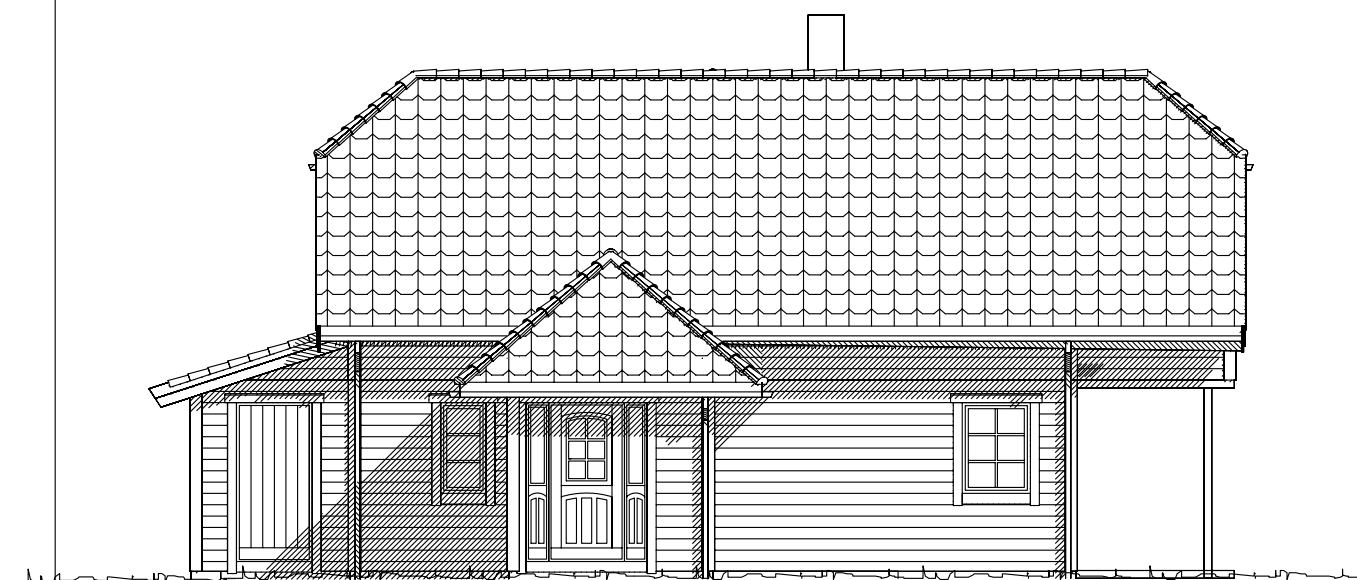

Fasade mot øst



Fasade mot nord

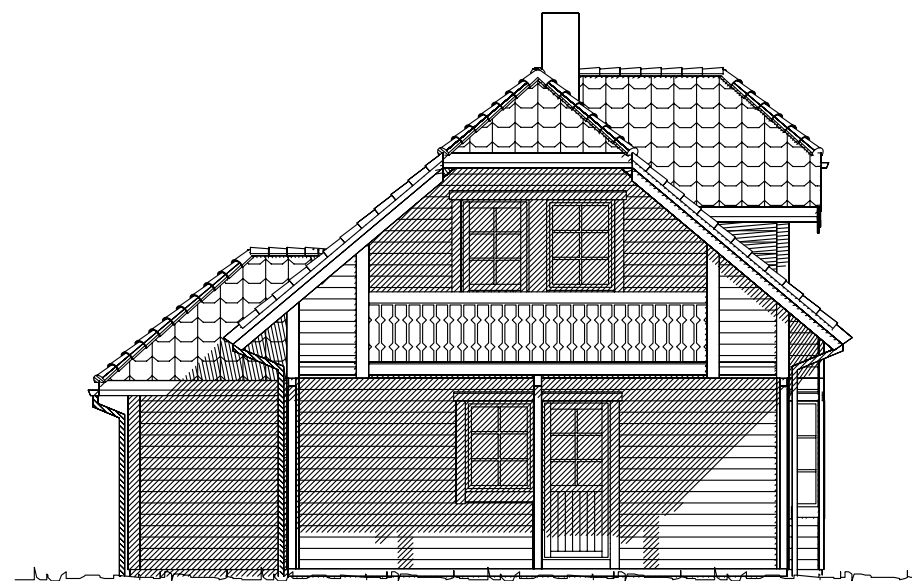

Fasade mot vest

Prosjektert etter TEK 97 av 29.08.01


Tiltakshaver: Hellesylt Trevare AS				 VestlandsHus
Leverandør: Gunnar Martinsen				
Hustype: SPESIAL		FASADER		
Byggeplassens adresse:		ARKIV NR.		
Liabygda . Stranda Kommune				
G.nr.	Br.nr.	ER TEGNING KONTROLLERT I H.T. SJEKKLISTER ?		Nei
VestlandsHusgruppens arkitektkontor – 6018 Alesund – Tlf. 70 17 89 00				
TEGNINGEN MÅ HVERKEN HELT ELLER DELVIS KOPIERES ELLER BENYTTES VED TILTAK SOM VESTLANDSHUS IKKE MEDVIRKER I.				


DATO	08.05.09	mhv
REV.1		
REV.2		
REV.3		
SKALA	1 : 100	
DATA DESIGN SYSTEM		

TRYGGE HJEM
Tegningsnr. 501
Prosj.nr. 566a


UTFORMING AV TILTAK BEKREFTES FOREVIST:

Nabo.nr.	G.nr.	Br.nr.	Dato	Sign.
Nabo.nr.	G.nr.	Br.nr.	Dato	Sign.
Nabo.nr.	G.nr.	Br.nr.	Dato	Sign.
Nabo.nr.	G.nr.	Br.nr.	Dato	Sign.

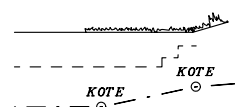

Ferdig planert terreng
Bak / under terreng
Eksisterende terreng

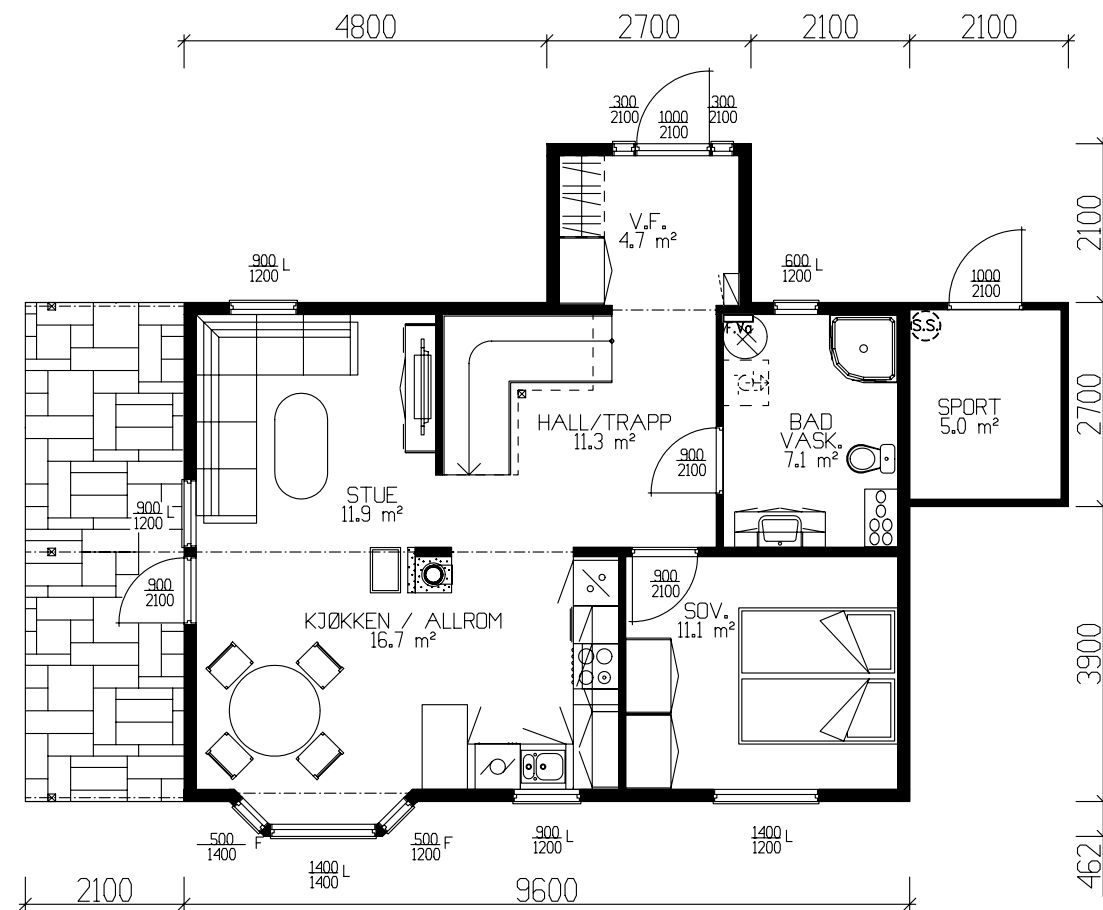

HOVEDPLAN 64.2m² BRA + SPORTSBOD 5.0m² BRA

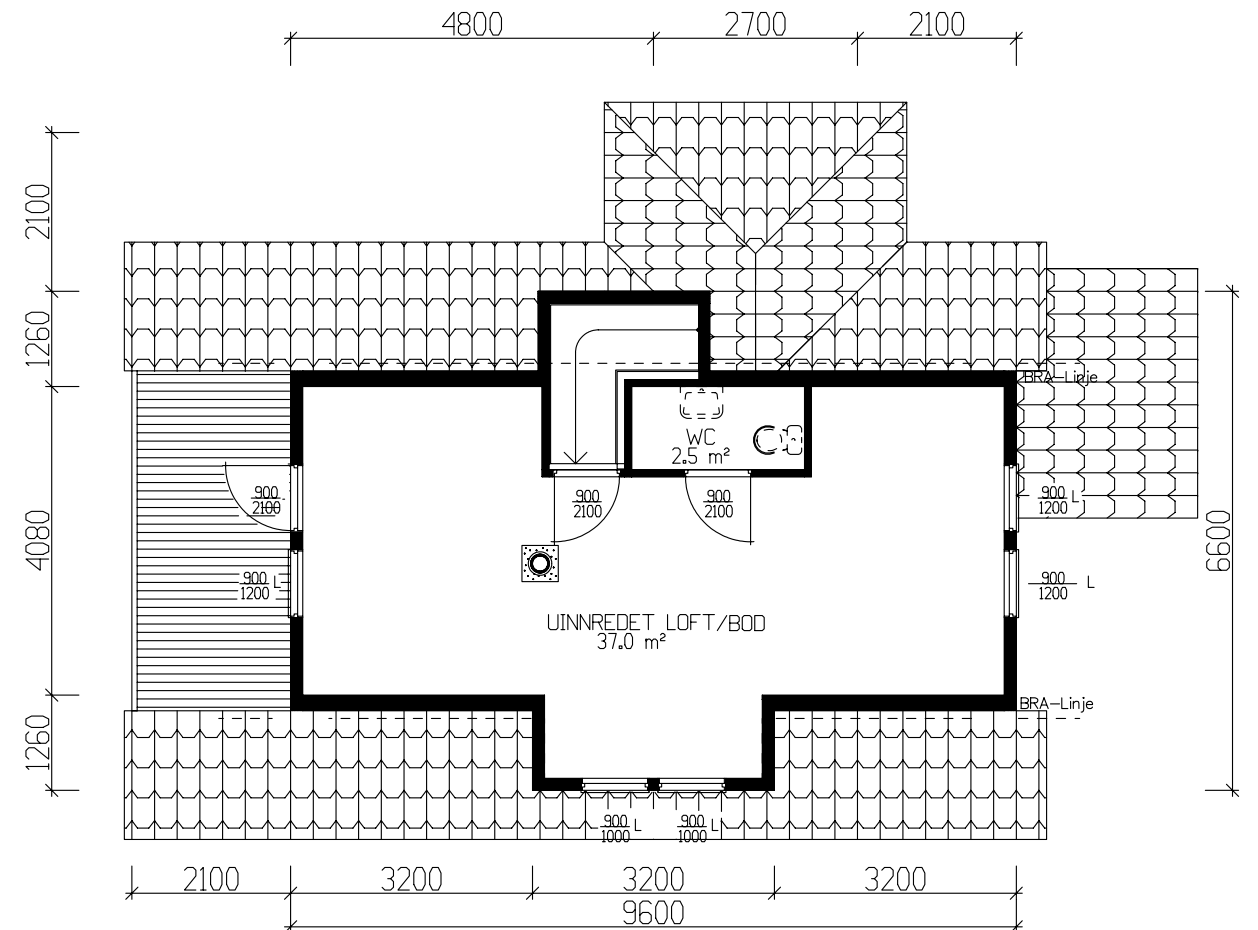

ETASJEPLAN 41.0m² BRA

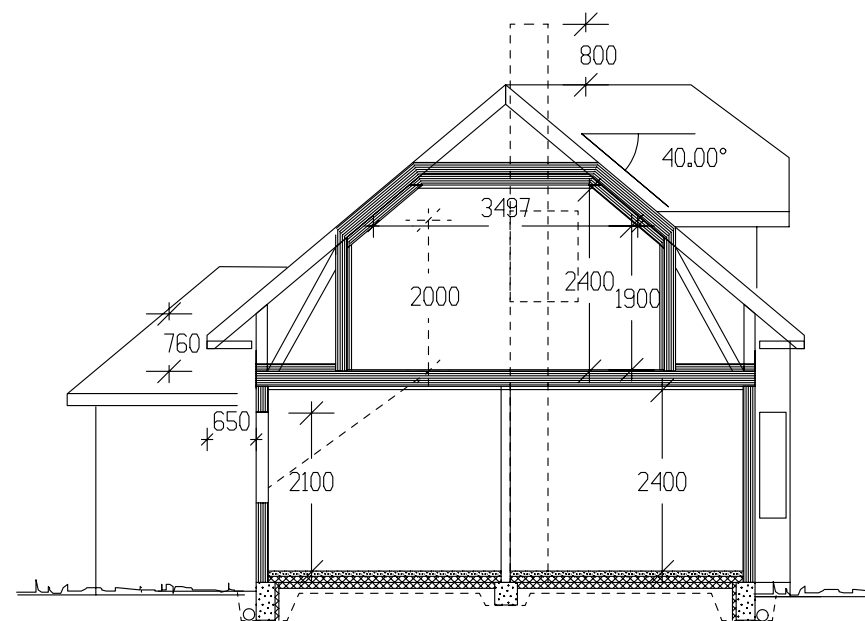

SNITT

	BRA
Hovedplan	64.20
Etg.plan	41.00
Utv. bod 1. etg.	5.20
Sum 1 m²	110.40

GRUNNFLATE	(M ²)	75.6
BEBYGD AREAL	(M ²)	89.5

Prosjektert etter TEK 97 av 29.08.01

Tiltakshaver: Hellesylt Trevare AS				 VestlandsHus
Leverandør: Gunnar Martinsen				
Hustype: SPESIAL		PLAN/SNITT	DATO 08.05.09 mhv	
Byggeplassens adresse:		ARKIV NR.	REV.1	
Liabygda . Stranda Kommune			REV.2	TRYGGE HJEM
			REV.3	
			SKALA 1 : 100	Tegningsnr. 502
G.nr.	Br.nr.	ER TEGNING KONTROLLERT I H.T. SJEKKLISTER ?	Nei	Prosj.nr. 566a
			 DATA DESIGN SYSTEM	
VestlandsHusgruppens arkitektkontor – 6018 Alesund – Tlf. 70 17 89 00				
TEGNINGEN MÅ HVERKEN HELT ELLER DELVIS KOPIERES ELLER BENYTTES VED TILTAK SOM VESTLANDSHUS IKKE MEDVIRKER I.				