



Fasade mot \_\_\_\_\_



Fasade mot \_\_\_\_\_

\_\_\_\_\_ Ferdig planert terreng  
- - - - - Bak / under terreng  
KOTE KOTE  
- - - - - Eksisterende terreng

| UTFORMING AV TILTAK BEKREFTES FOREVIST: |       |        |      |       |
|-----------------------------------------|-------|--------|------|-------|
| Nabo.nr.                                | G.nr. | Br.nr. | Dato | Sign. |
| Nabo.nr.                                | G.nr. | Br.nr. | Dato | Sign. |
| Nabo.nr.                                | G.nr. | Br.nr. | Dato | Sign. |
| Nabo.nr.                                | G.nr. | Br.nr. | Dato | Sign. |

|   |  |            |  |   |                 |                  |
|---|--|------------|--|---|-----------------|------------------|
| Tiltakshaver: Vestkyst Bygg AS                                                                               |  |            |  | <br><b>VestlandsHus</b> |                 |                  |
| Leverandør: Vestkyst Bygg AS                                                                                 |  |            |  |   |                 |                  |
| Hustype: V.k.hus-3B.4m                                                                                       |  | Fasade 1-2 |  |   |                 | DATO 21.06.10 hd |
| Byggeplassens adresse:                                                                                       |  | ARKIV NR.  |  |   |                 | REV.1            |
| Øygarden, Rong.                                                                                              |  |            |  | REV.2   | TRYGGE HJEM     |                  |
| G.nr.   |  | Br.nr.     |  | ER TEGNING KONTROLLERT<br>I H.T. SJEKKLISTER ?                                                               | Tegningsnr. 501 |                  |
|   |  | Ja         |  | SKALA 1 : 100                                                                                                | Prosj.nr. 055h  |                  |
|   |  |            |  | DATA DESIGN SYSTEM                                                                                           |                 |                  |
| VestlandsHusgruppens arkitektkontor – 6018 Alesund – Tlf. 70 17 89 00                                        |  |            |  |   |                 |                  |
| TEGNINGEN MÅ HVERKEN HELT ELLER DELVIS KOPIERES ELLER BENYTTES VED TILTAK SOM VESTLANDSHUS IKKE MEDVIRKER I. |  |            |  |   |                 |                  |



Fasade mot




Fasade mot

----- Ferdig planert terreng  
- - - - - Bak / under terreng  
KOTE KOTE  
- - - - - Eksisterende terreng

UTFORMING AV TILTAK BEKREFTES FOREVIST:

|          |       |        |      |       |
|----------|-------|--------|------|-------|
| Nabo.nr. | G.nr. | Br.nr. | Dato | Sign. |
| Nabo.nr. | G.nr. | Br.nr. | Dato | Sign. |
| Nabo.nr. | G.nr. | Br.nr. | Dato | Sign. |
| Nabo.nr. | G.nr. | Br.nr. | Dato | Sign. |

|   |  |            |  |   |                 |                  |
|---|--|------------|--|---|-----------------|------------------|
| Tiltakshaver: Vestkyst Bygg AS                                                                               |  |            |  | <br><b>VestlandsHus</b> |                 |                  |
| Leverandør: Vestkyst Bygg AS                                                                                 |  |            |  |   |                 |                  |
| Hustype: V.k.hus-3B.4m                                                                                       |  | FASADE 3-4 |  |   |                 | DATO 21.06.10 hd |
| Byggeplassens adresse:                                                                                       |  | ARKIV NR.  |  |   |                 | REV.1            |
| Øygarden, Rong.                                                                                              |  |            |  | REV.2   | TRYGGE HJEM     |                  |
| G.nr.   |  | Br.nr.     |  | ER TEGNING KONTROLLERT I H.T. SJEKKLISTER ?                                                                  | Tegningsnr. 502 |                  |
|   |  | Ja         |  | SKALA 1 : 100                                                                                                | Prosj.nr. 055h  |                  |
|   |  |            |  | DATA DESIGN SYSTEM                                                                                           |                 |                  |
| VestlandsHusgruppens arkitektkontor - 6018 Alesund - Tlf. 70 17 89 00                                        |  |            |  |   |                 |                  |
| TEGNINGEN MÅ HVERKEN HELT ELLER DELVIS KOPIERES ELLER BENYTTES VED TILTAK SOM VESTLANDSHUS IKKE MEDVIRKER I. |  |            |  |   |                 |                  |

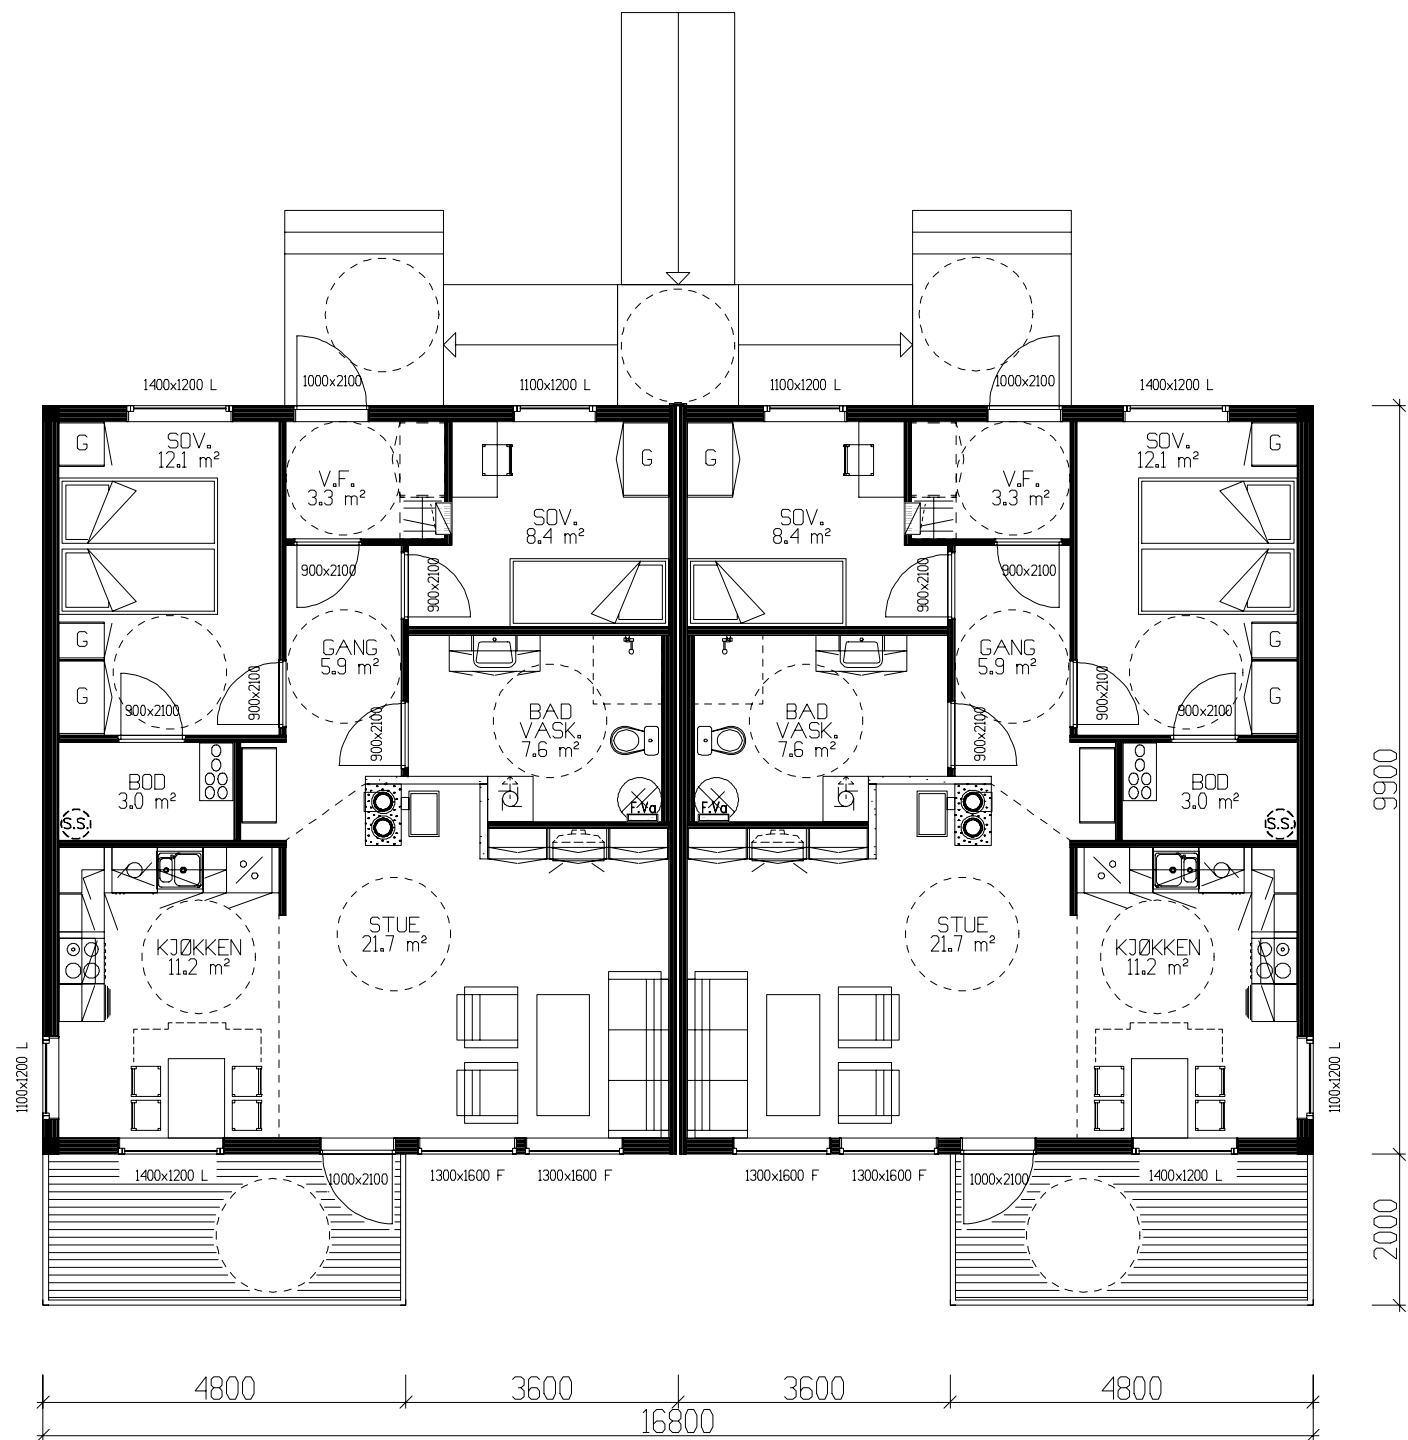

HOVEDPLAN 76,2m² BRA PR. LEILIGHET.

SPORTSBODER LEGGES  
TIL EGET BYGG.

NØI Ved innhenting av pristilbud  
av ytterdører og vindu, må  
forutsetningen i varmetapsberegning  
legges til grunn.  
Her blir det forutsatt en  
maksimal, gjennomsnittlig U-verdi  
til ytterdører og vindu for bygget.

Gjennomsnittlig U-verdi er her: 1,2

| Arealberegninger<br>i hht. NS 3940 | Bruksareal BRA i m² |         |
|------------------------------------|---------------------|---------|
|                                    | Pr etasje           | Sum BRA |
| U. etg. plan                       | 149.2               | 149.2   |
| H. etg. plan                       | 152.4               | 152.4   |
| SUM :                              | 301.6               | 301.6   |
| BYA :                              | 192.5               | 192.5   |
| Grunnflate/<br>fotavtrykk :        | 166.3               |         |

|   |        |                                                |                    |
|---|--------|------------------------------------------------|--------------------|
| Tiltakshaver: Vestkyst Bygg AS                                                                               |        |                                                |                    |
| Leverandør: Vestkyst Bygg AS                                                                                 |        |                                                |                    |
| Hustype: V.k.hus-3B.4m                                                                                       |        | Hovedplan                                      | DATO 21.06.10 hd   |
| Byggeplassens adresse:<br>Øygarden, Rong.                                                                    |        | ARKIV NR.                                      | REV.1              |
|   |        |                                                | REV.2              |
|   |        |                                                | REV.3              |
| G.nr.   | Br.nr. | ER TEGNING KONTROLLERT<br>I H.T. SJEKKLISTER ? | SKALA 1 : 100      |
|   |        | Ja                                             | DATA DESIGN SYSTEM |
| VestlandsHusgruppens arkitektkontor - 6018 Alesund - Tlf. 70 17 89 00                                        |        |                                                |                    |
| TEGNINGEN MÅ HVERKEN HELT ELLER DELVIS KOPIERES ELLER BENYTTES VED TILTAK SOM VESTLANDSHUS IKKE MEDVIRKER I. |        |                                                |                    |




**VestlandsHus**


**TRYGGE HJEM**

Tegningsnr. 503

Prosj.nr. 055h

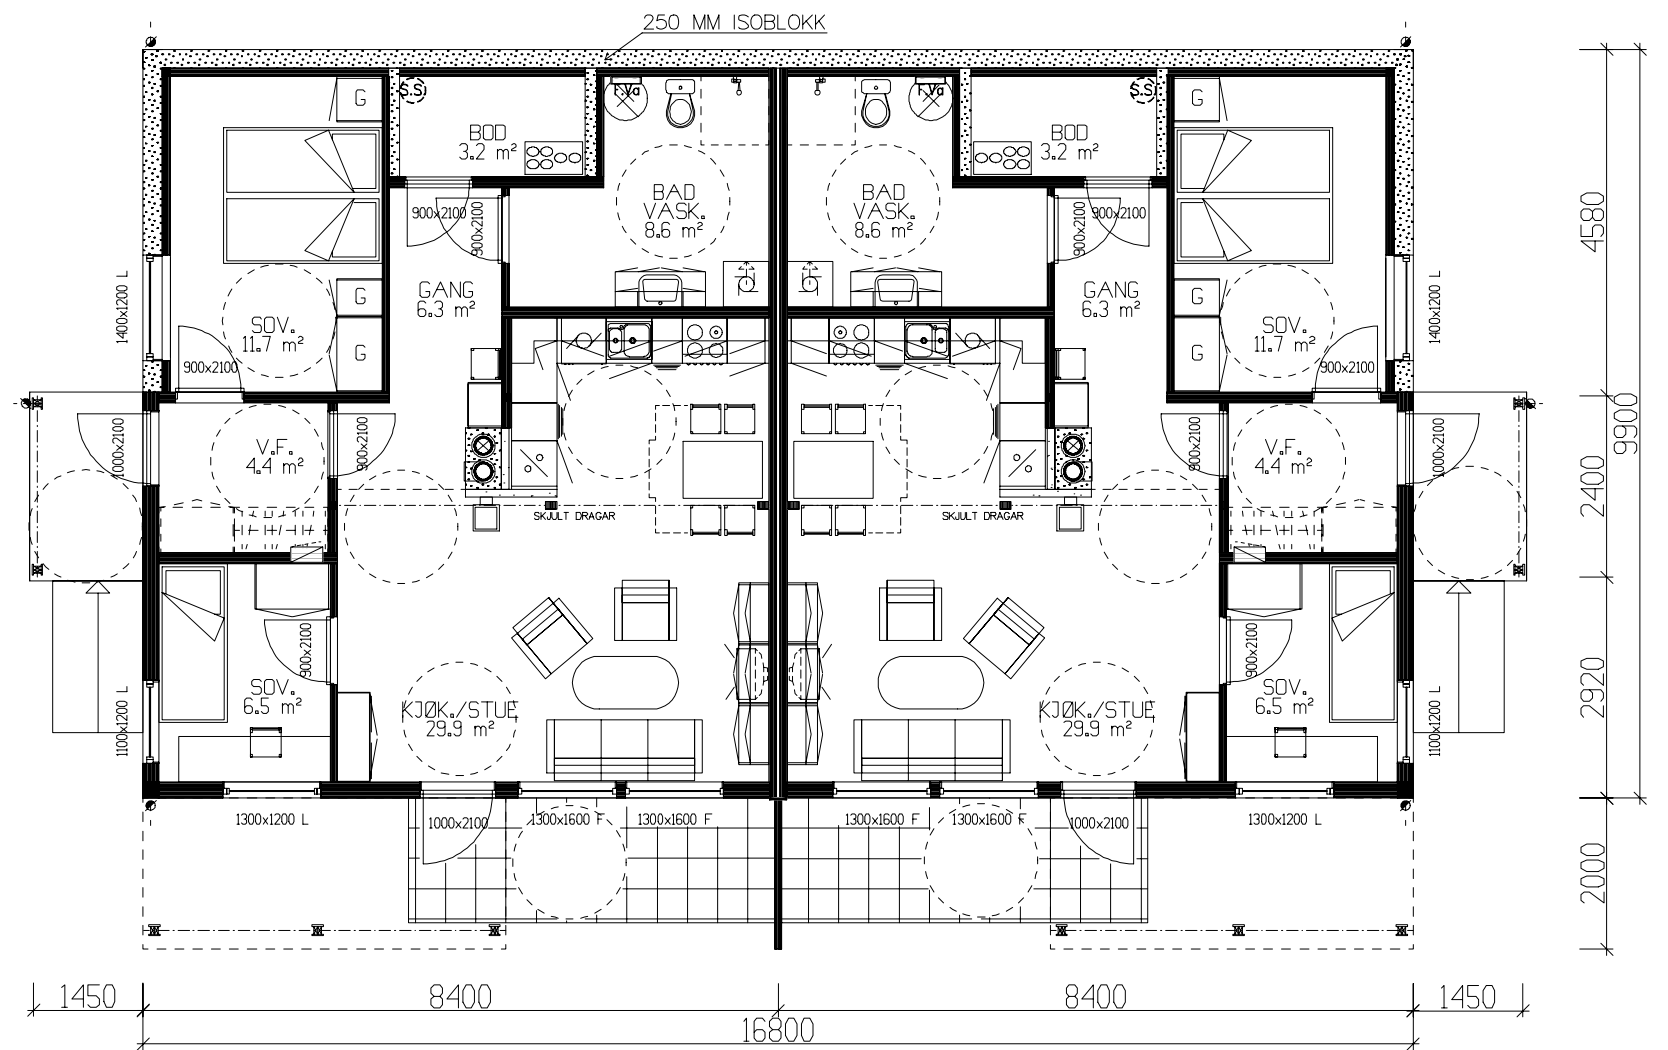

UNDERETASJE 74,6m² BRA PR. LEILIGHET.

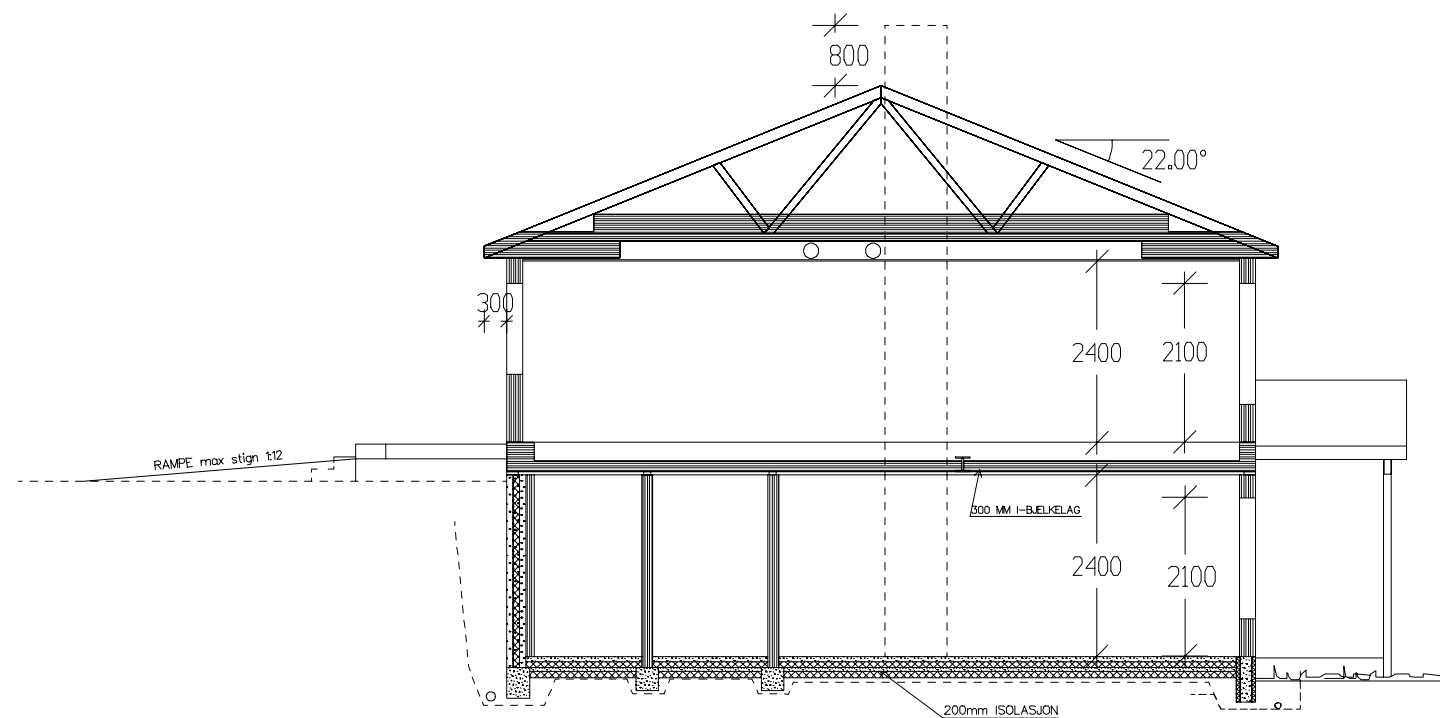

SNITT

|   |        |                                                |           |                  |   |
|---|--------|------------------------------------------------|-----------|------------------|---|
| Tiltakshaver: Vestkyst Bygg AS                                                                               |        |                                                |           |                  | <br><b>VestlandsHus</b> |
| Leverandør: Vestkyst Bygg AS                                                                                 |        |                                                |           |                  |   |
| Hustype: V.k.hus-3B.4m                                                                                       |        | Plan - snitt                                   |           | DATO 21.06.10 hd |   |
| Byggeplassens adresse:<br><i>Øygarden, Rong.</i>                                                             |        |                                                | ARKIV NR. | REV.1            |   |
|   |        |                                                |           | REV.2            |   |
|   |        |                                                |           | REV.3            |   |
|   |        |                                                |           | SKALA 1 : 100    |   |
| G.nr.   | Br.nr. | ER TEGNING KONTROLLERT<br>I H.T. SJEKKLISTER ? |           | Ja               |  DATA DESIGN SYSTEM     |
| VestlandsHusgruppens arkitektkontor - 6018 Alesund - Tlf. 70 17 89 00                                        |        |                                                |           |                  | Tegningsnr. 504                                                                                              |
|   |        |                                                |           |                  | Prosj.nr. 055h                                                                                               |
| TEGNINGEN MÅ HVERKEN HELT ELLER DELVIS KOPIERES ELLER BENYTTES VED TILTAK SOM VESTLANDSHUS IKKE MEDVIRKER I. |        |                                                |           |                  |   |