



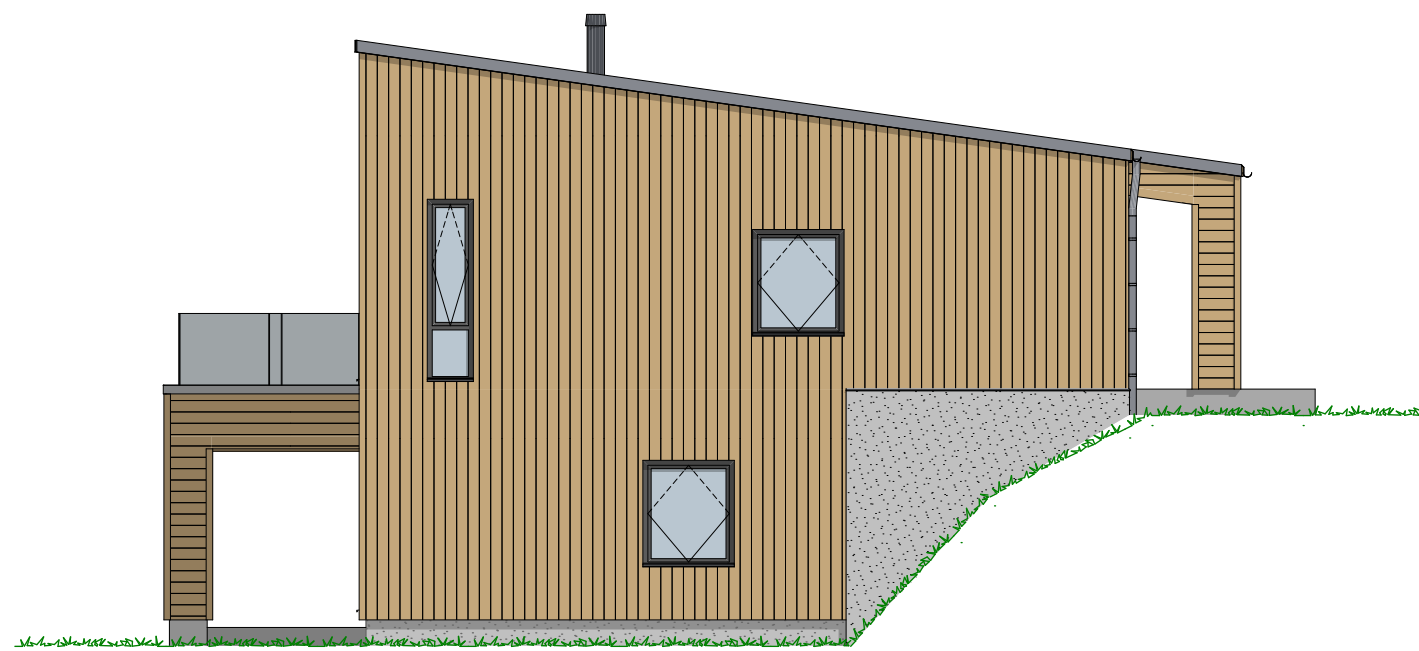

1:100 Fasade Vest

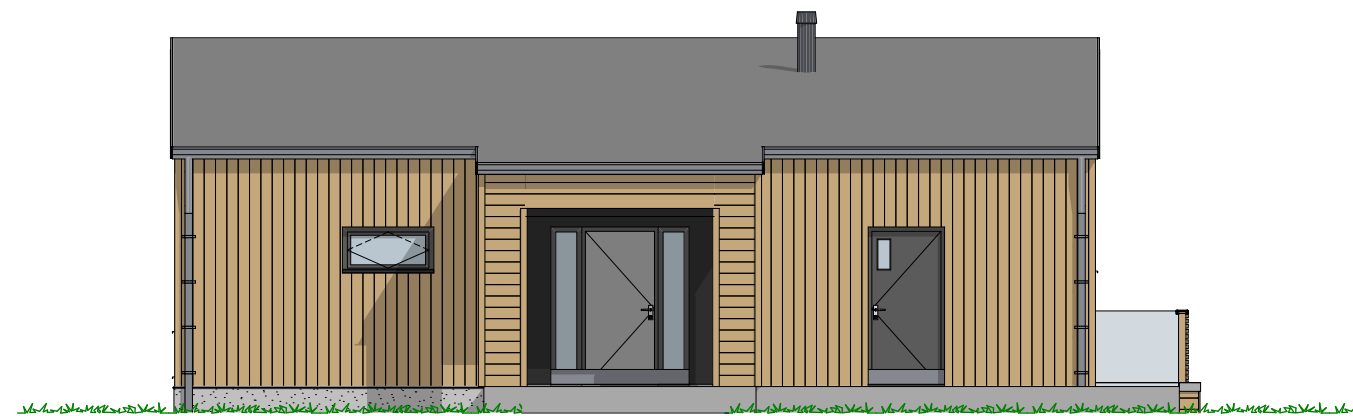

1:100 Fasade Sør



1:100 Fasade Øst



1:100 Fasade Nord

P-ROM

	U. etg	87,2
	H. etg	101,9
		189,1 m²


Tiltakshaver Eivind Bjerke
Forhandler Hbolig AS
1635 Grini, 2770 Jaren

Tegningsnr.: 603
 Gnr./Bnr. 93/62
 Prosjektnr.: 200143
 Dato: 29.05.2020

VESTLANDSHUS ARKITEKTER AS - 6018 ÅLESUND - TLF 70178900

TEGNINGEN MÅ HVERKEN HELT ELLER DELVIS KOPIERES ELLER BENYTTES VED TILTAK SOM VESTLANDSHUS IKKE MEDVIRKER I

VESTLANDS HUS
 Arkitekter

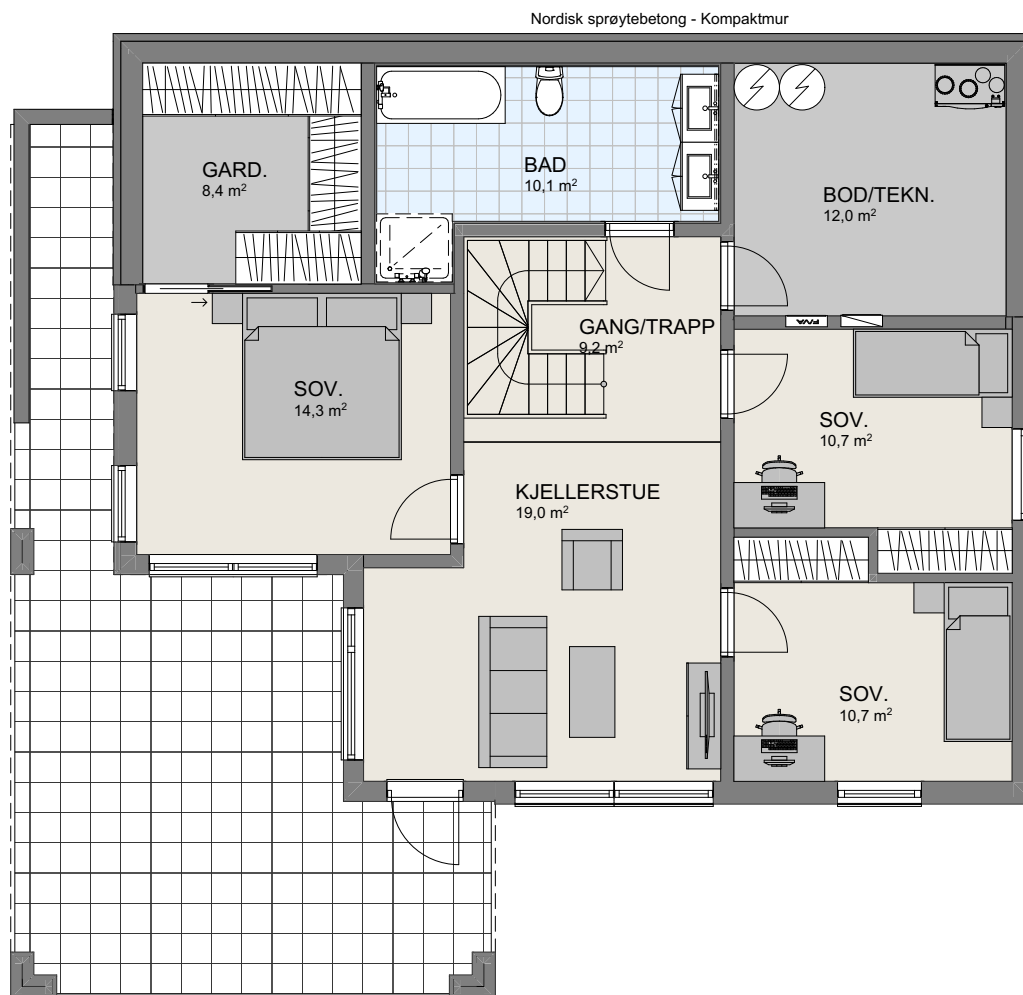

1:100 U. Etasje

P-ROM

U. etg	87,2
H. etg	101,9
	189,1 m²


Tiltakshaver Eivind Bjerke
 Forhandler Hbolig AS
 1635 Grini, 2770 Jaren

Tegningsnr.: 604
 Gnr./Bnr.: 93/62
 Prosjektnr.: 200143
 Dato: 29.05.2020

VESTLANDS HUS
 Arkitekter

VESTLANDSHUS ARKITEKTER AS - 6018 ÅLESUND - TLF 70178900

TEGNINGEN MÅ HVERKEN HELT ELLER DELVIS KOPIERES ELLER BENYTTES VED TILTAK SOM VESTLANDSHUS IKKE MEDVIRKER I

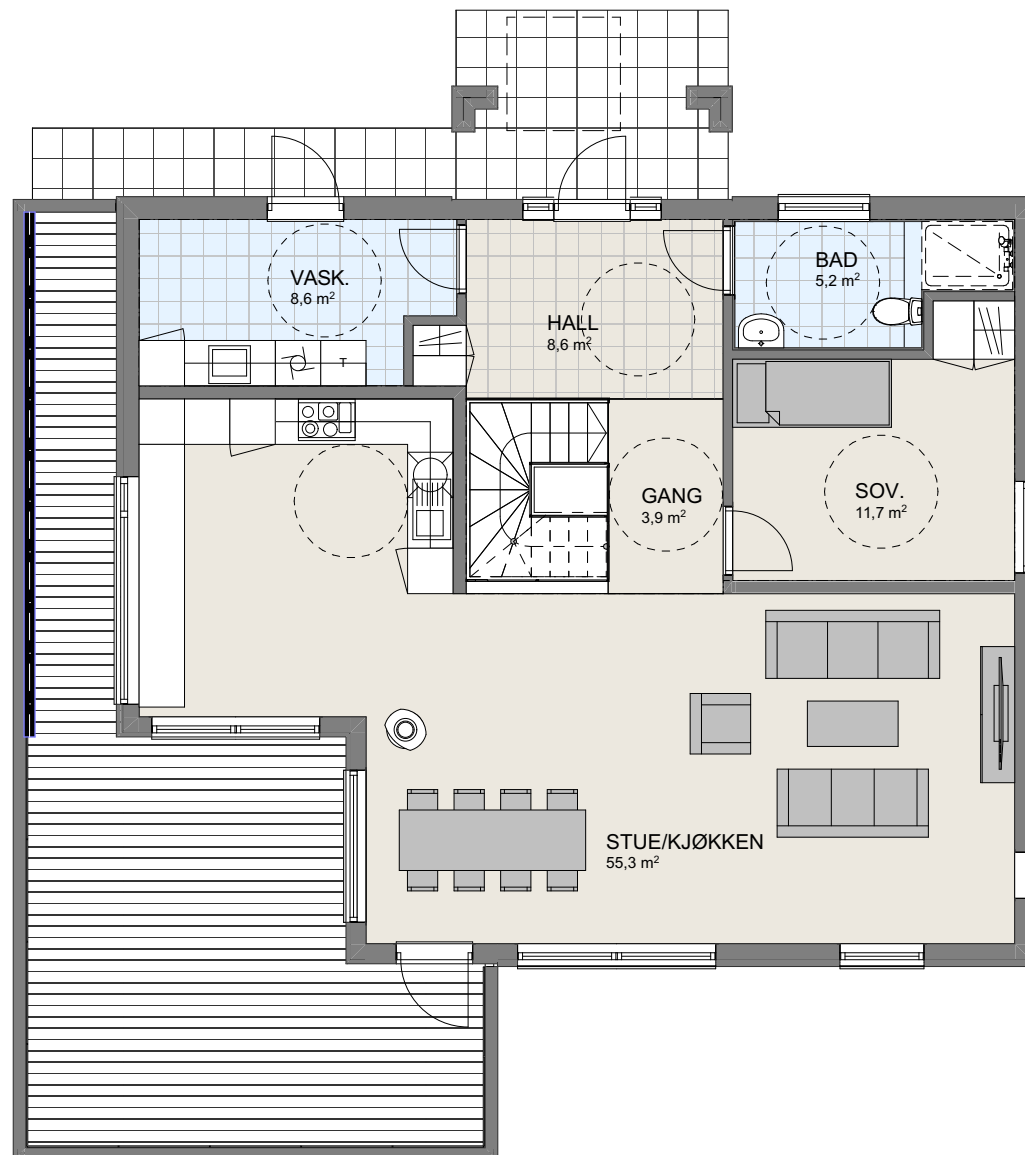

1:100 H. Etasje