

[illegible]

[illegible]

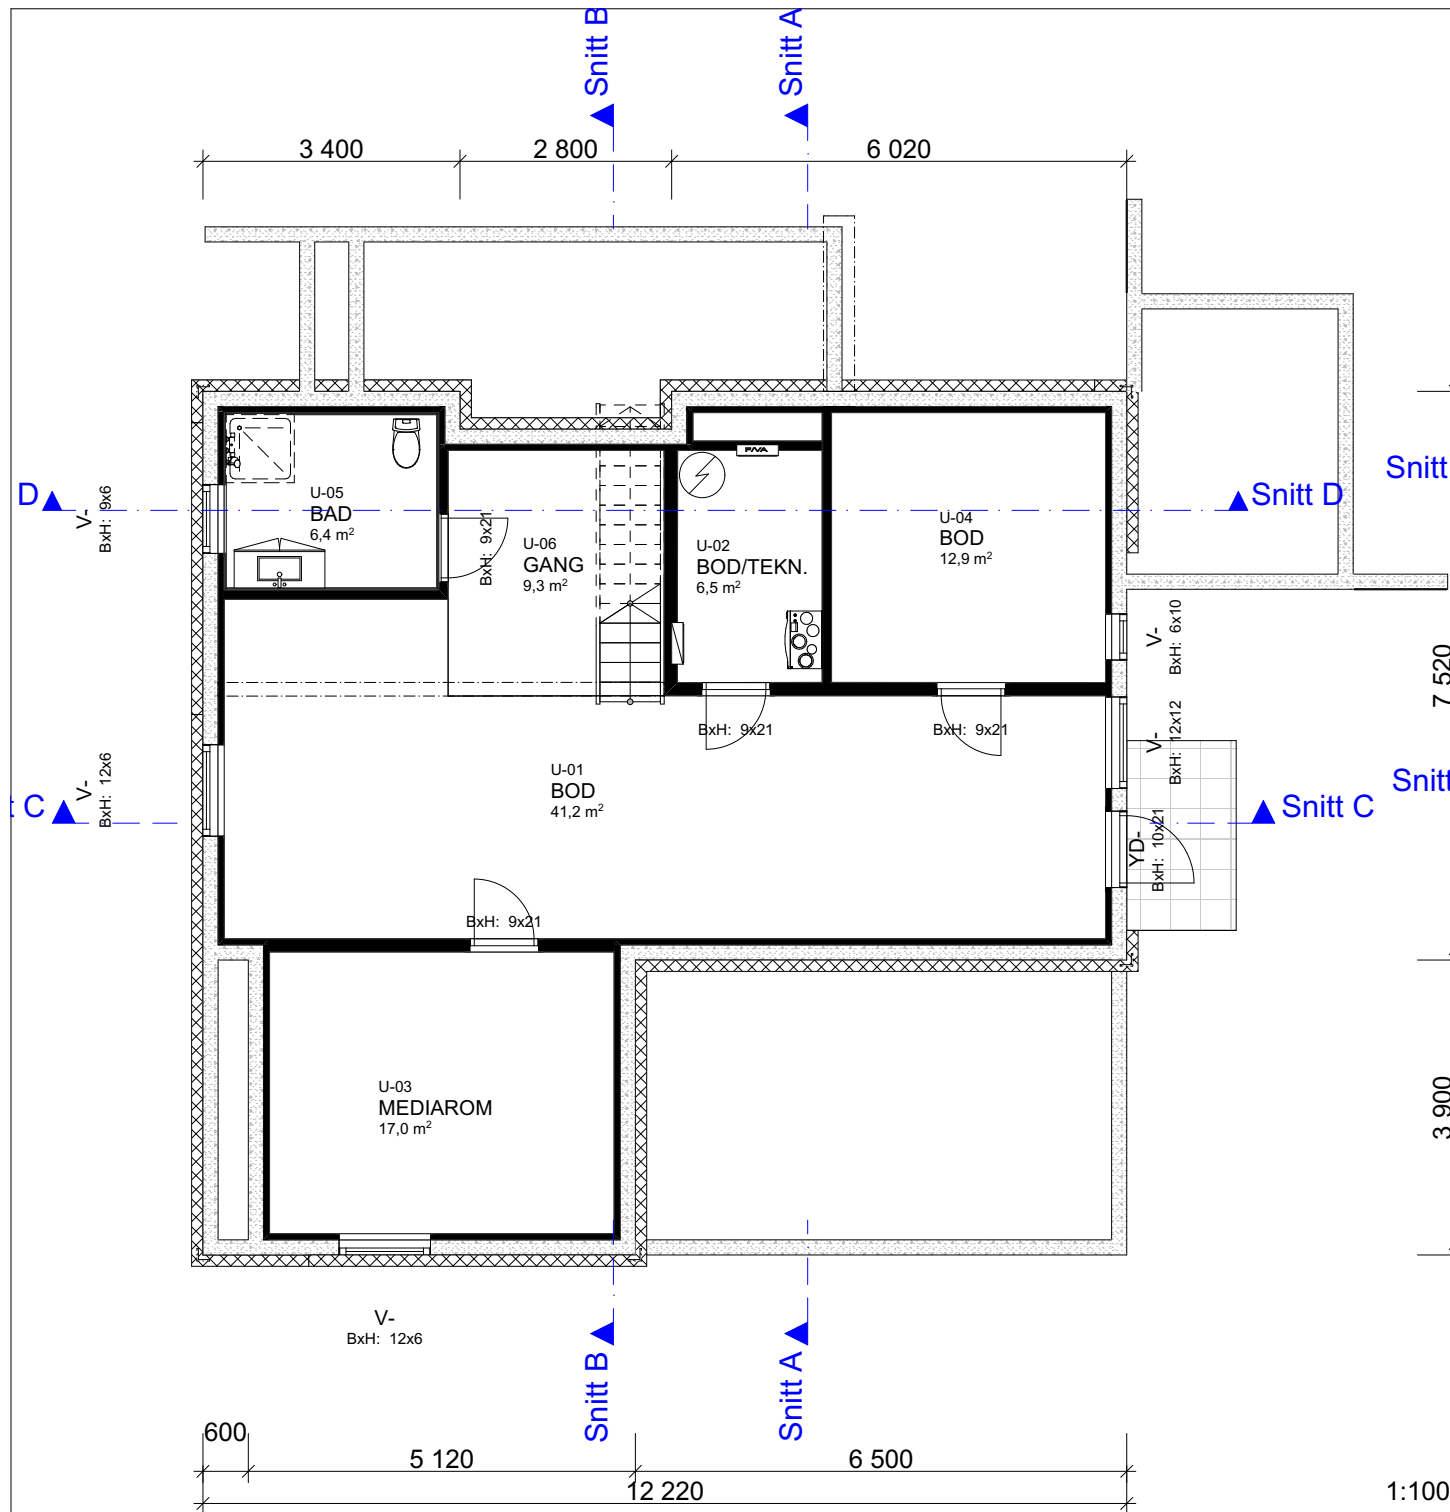

U. Etasje

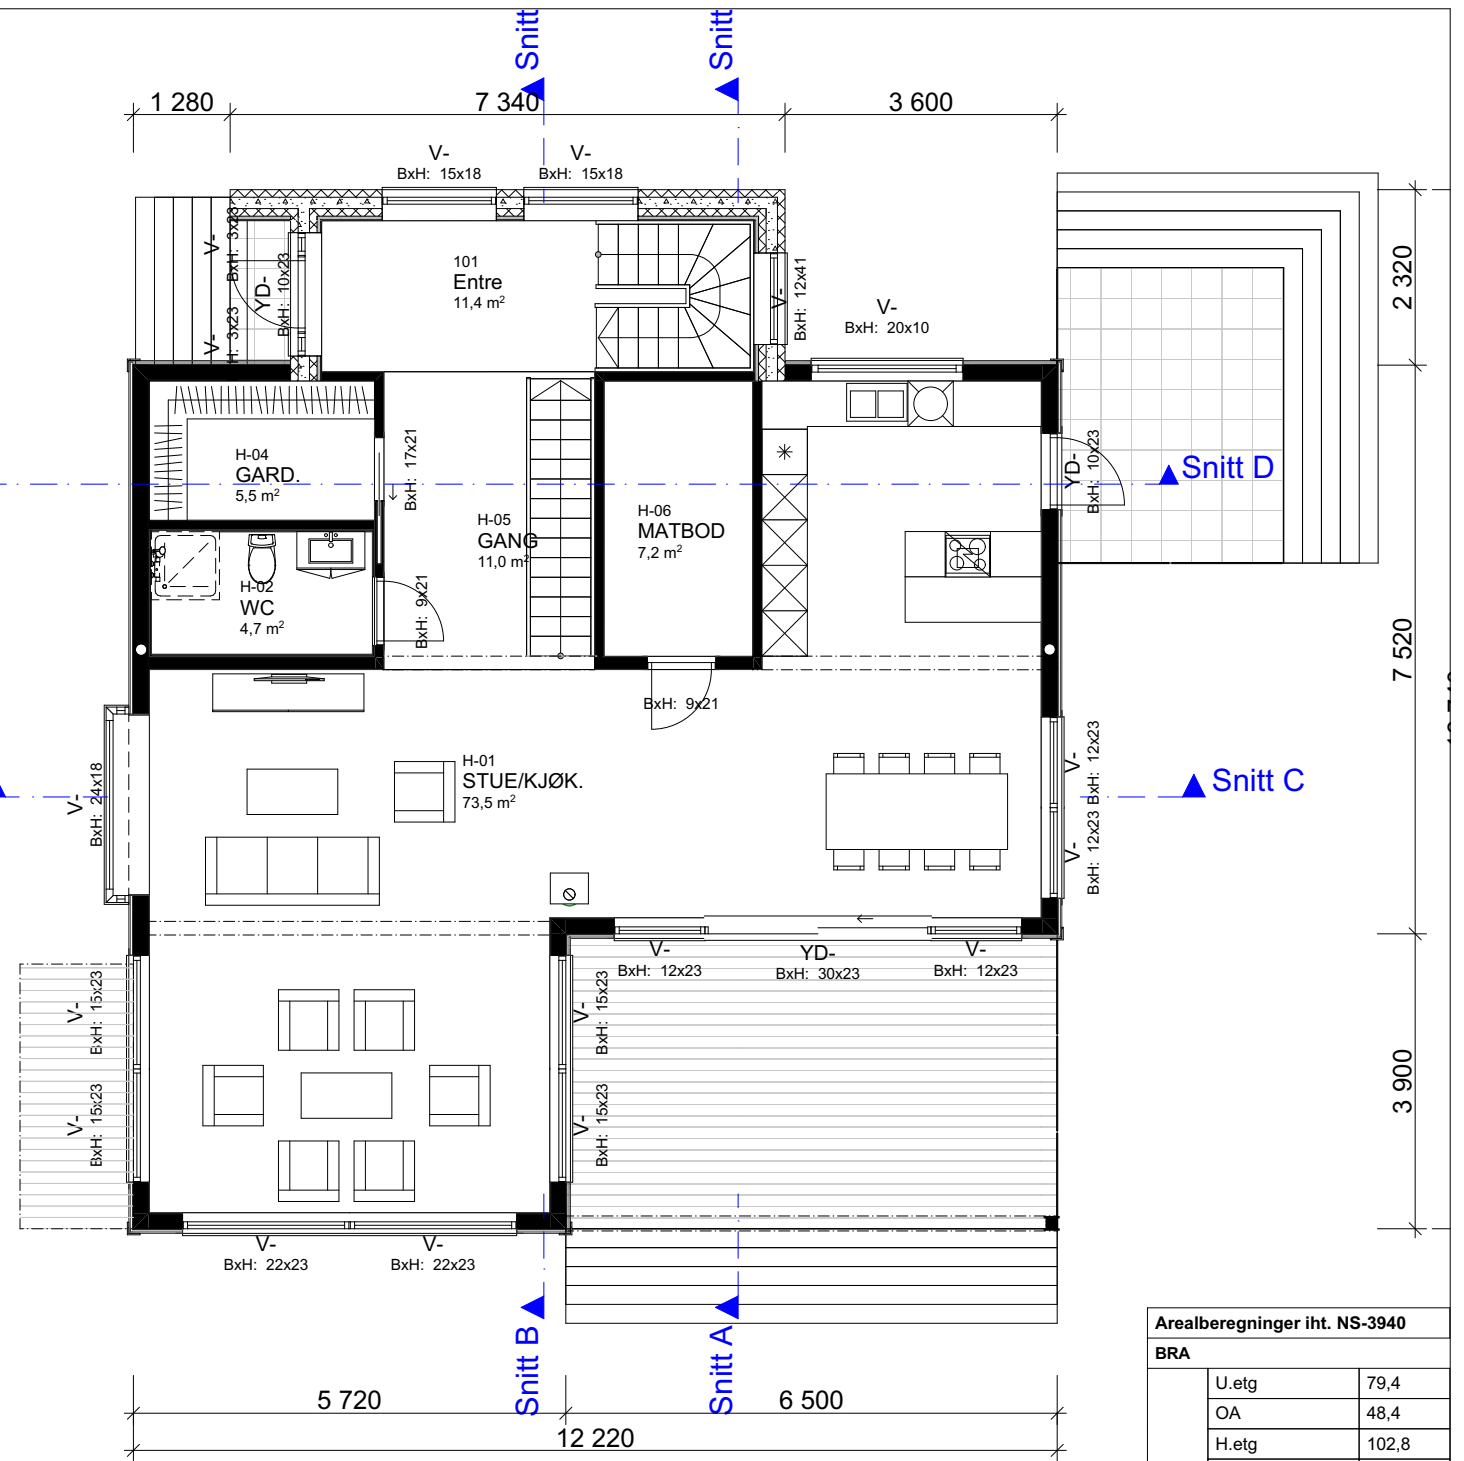

1:100 H. Etasje

Arealberegninger iht. NS-3940		
BRA		
U.etg	79,4	
OA	48,4	
H.etg	102,8	
2.etg	104,4	
	335,0 m²	
BYA		
Platting	14,5	
OA	24,7	
Bolig	117,1	
	156,4 m²	
P-ROM		
U.etg	17,4	
H.etg	100,5	
2.etg	104,4	
	222,3 m²	

				Tiltakshaver:	
				Anita Lindholt og Rudi Lunder	
				Forhandler:	
				VestlandsHus Follo AS	
				Adresse:	
				Brattåsveien 4, 1415 Oppegård, NORDRE FOLLO	
				Gnr./Bnr:	
				243/369	
				Tegningsnr:	
				503	
				Format:	
				A3	
				Skala:	
				1:100	
				Arkitekt:	
				kg	
				Dato:	
				15.06.21	
				Prosjektnr:	
				210141	
				VestlandsHus Arkitekter AS - 6018 Ålesund - TLF 70178900	
				TEGNINGEN MÅ HVERKEN HELT ELLER DELVIS KOPIERES ELLER BENYTTES VED TILTAK SOM VESTLANDSHUS IKKE MEDVIRKER I	
Rev.	Beskrivelse	Dato	Sign.	Kontr.	



						 VESTLANDS HUS Arkitekter	Tiltakshaver: Anita Lindholt og Rudi Lunder	
							Forhandler: VestlandsHus Follo AS	
							Adresse: Brattåsveien 4, 1415 Oppegård, NORDRE FOLLO	
					Hustype : Spesial		Gnr./Bnr: 243/369	Tegningsnr.: 504
					Tiltak : Enebolig		Format: A3	
					Type tegning : 2.Etasje, Takplan		Skala: 1:100	
					Fase : Forslagstegning		Arkitekt: kg	
					Er tegninger klart for kontrakt og søknad?		Nei	Dato: 15.06.21
								Risikoklasse: 4
							VESTLANDSHUS ARKITEKTER AS - 6018 ÅLESUND - TLF 70178900	
						TEGNINGEN MÅ HVERKEN HELT ELLER DELVIS KOPIERES ELLER BENYTTES VED TL TAK SOM VESTI LANDSHUS IKKE MEDVIRKER I		
Rev.	Beskrivelse		Dato	Sign.	Kontr.			



					Vestlands Hus Arkitekter Tiltakshaver: Anita Lindholt og Rudi Lunder Forhandler: VestlandsHus Follo AS Adresse: Brattåsveien 4, 1415 Oppegård, NORDRE FOLLO Hustype : Spesial Gnr./Bnr: 243/369 Tegningsnr: 505 Tiltak : Enebolig Format: A3 Type tegning : Snitt A, Snitt B, Snitt C Skala: 1:100 Fase : Forslagstegning Arkitekt: kg Er tegninger klarert for kontrakt og søknad? Nei Brannklasse: 1 Dato: 15.06.21 Risikoklasse: 4 Prosjektnr: 210141 VESTLANDSHUS ARKITEKTER AS - 6018 ÅLESUND - TLF 70178900 TEGNINGEN MÅ HVERKEN HELT ELLER DELVIS KOPIERES ELLER BENYTTES VED TJILTAK SOM VESTLANDSHUS IKKE MEDVIRKER PÅ.
Rev.	Beskrivelse	Dato	Sign.	Kontr.	